

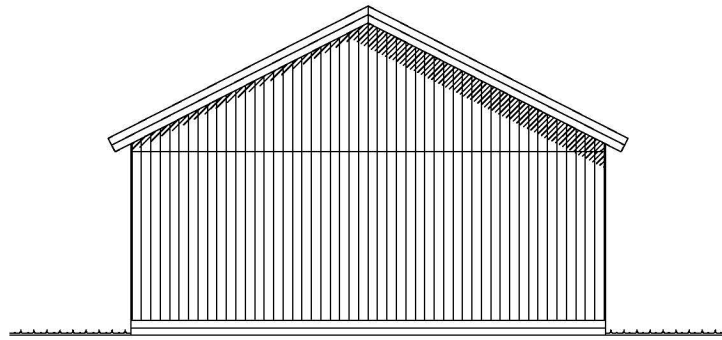
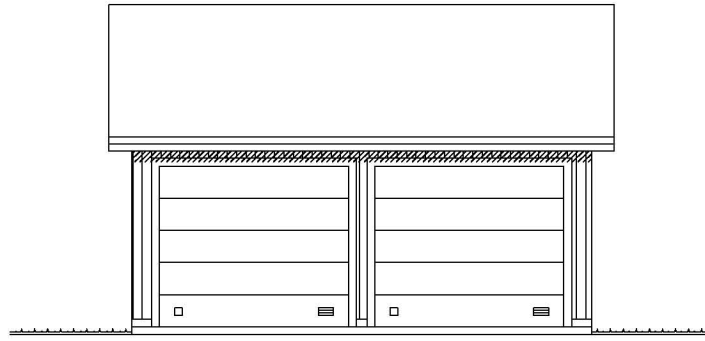


OBSERVERA!
Byggnadens ytermått är ej
detsamma som grundläggningsmått.



Denna ritning är Mellby Garage ABs egendom och får EJ kopieras
utan skriftligt tillstånd. För EJ heller användas som konstruktions-
ritning annat än vid leverans av Mellbys produkter. MISSBRUK BEIVRAS

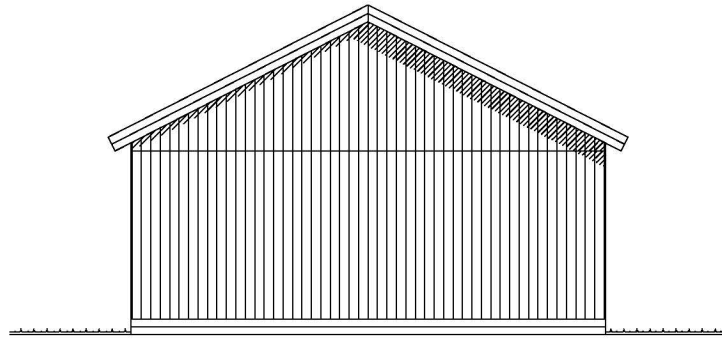



FASADER

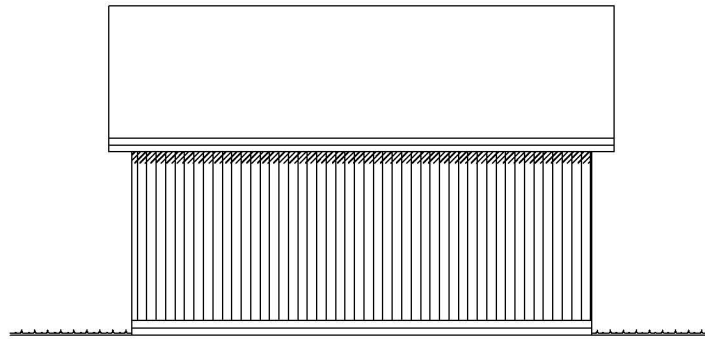

A
↑

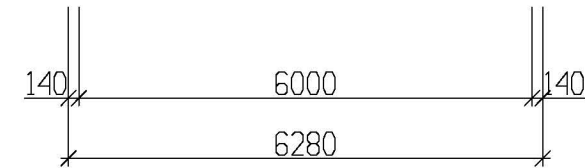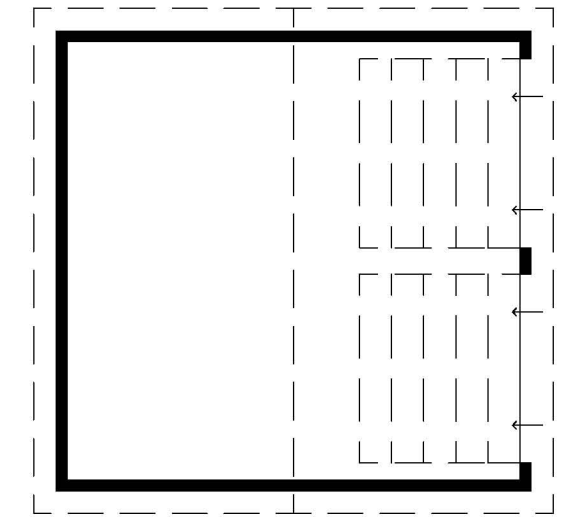

PLAN

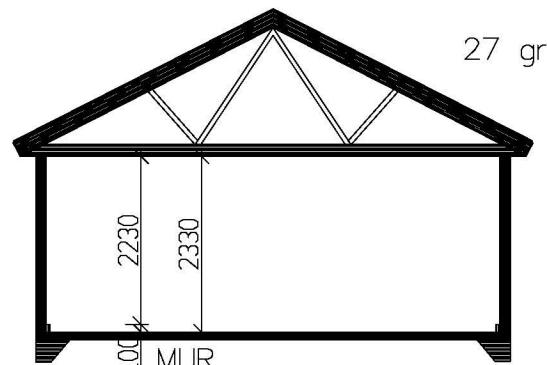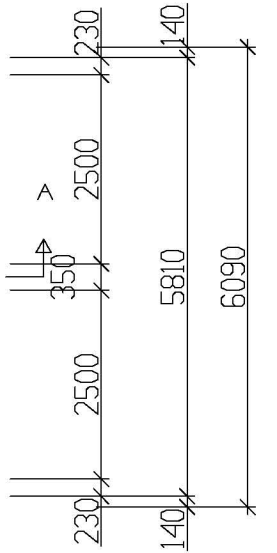

SEKTION A-A

BYGGNADEN UPPFYLLER KRAV
ENLIGT GÄLLANDE BBR OCH EKS.

			Lindbladsvägen 3B 447 37 Vårgårda 0322-41800		
			RIT/KONSTR AV PETER	GRANSK. AV 2018-06-27	
RITAD DEN		ARBETSNUMMER 10530			

BET	ANT	ÄNDRINGEN AVSER	SIGN	DATUM
ERSKA FASTIGHETER AB ERSKA 2:73, ALINGSÅS KOMMUN MELLBY-GARAGE S 60x60 -27gr PLAN,FASAD,SEKTION				
ISOLERAT			SKALA 1:100(A3)	
KOD TYP POS			RITINGSNUMMER 10530-A01	BET