



PLAN, ÖVERVÅNING


NYTILLKOMMEN BTA: 10.5 m2
NYTILLKOMMEN ÖPPENAREA: 10.5 m2

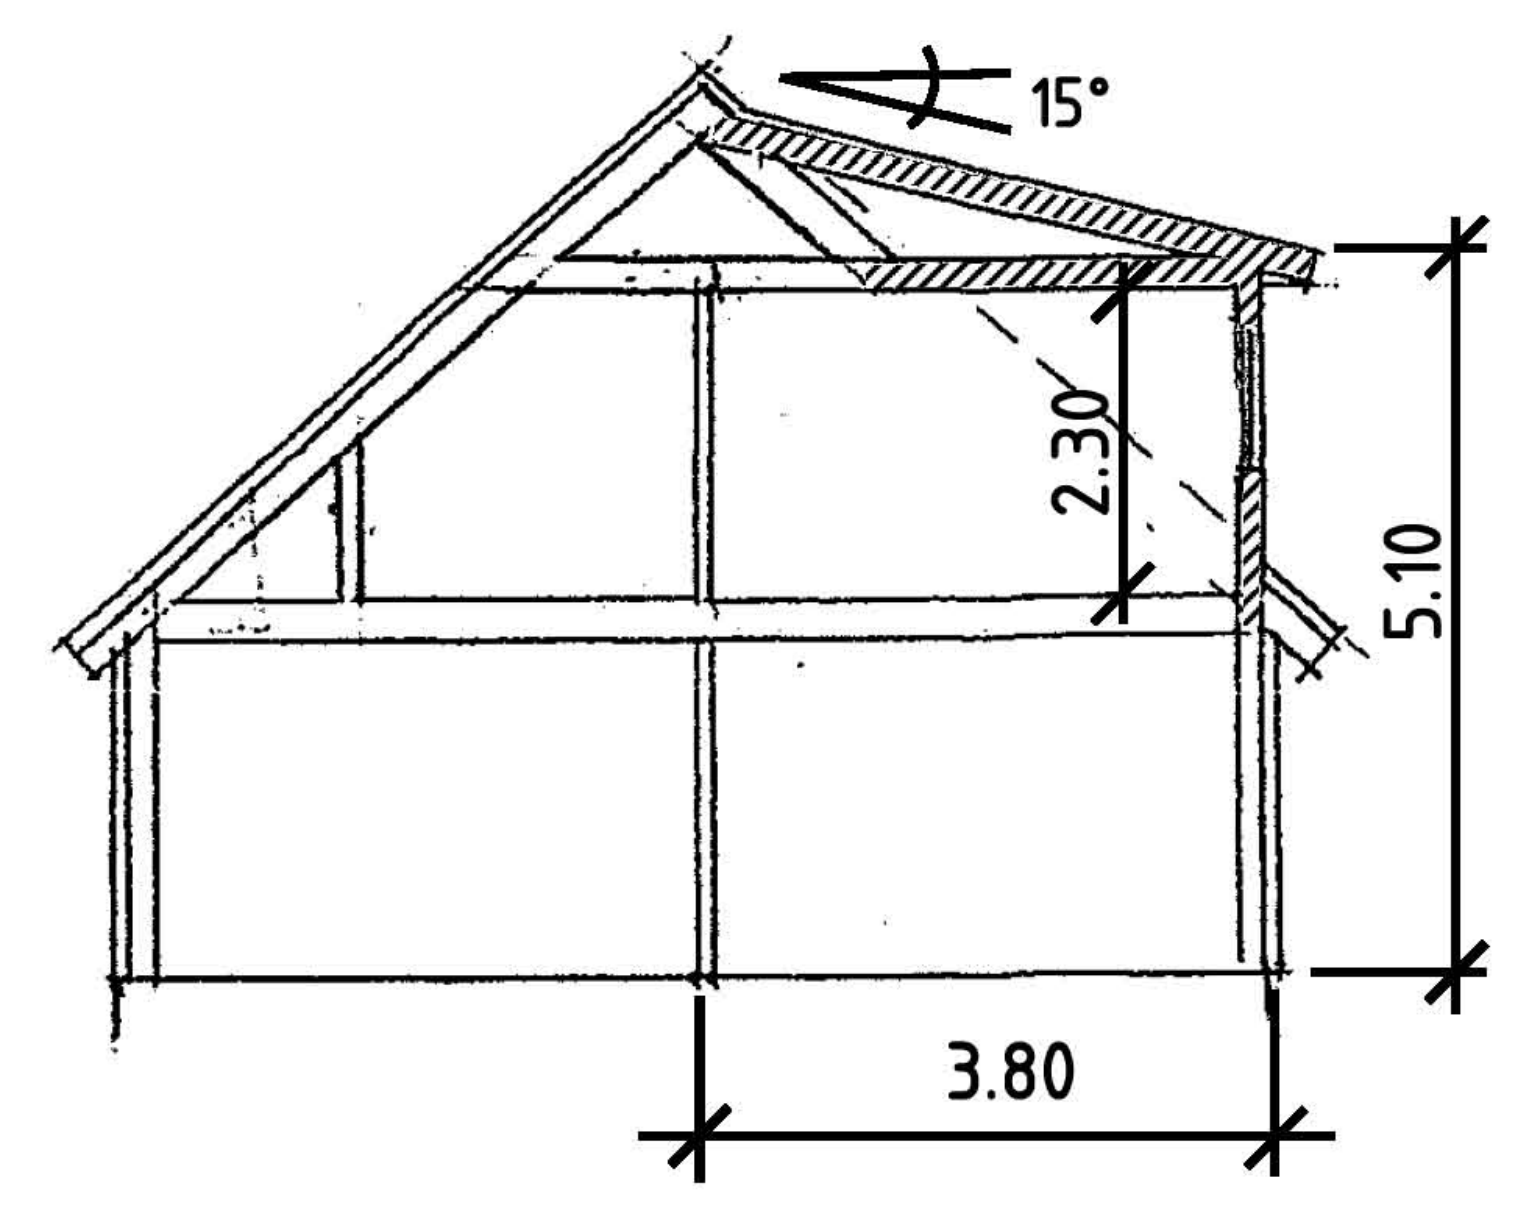


SEKTION

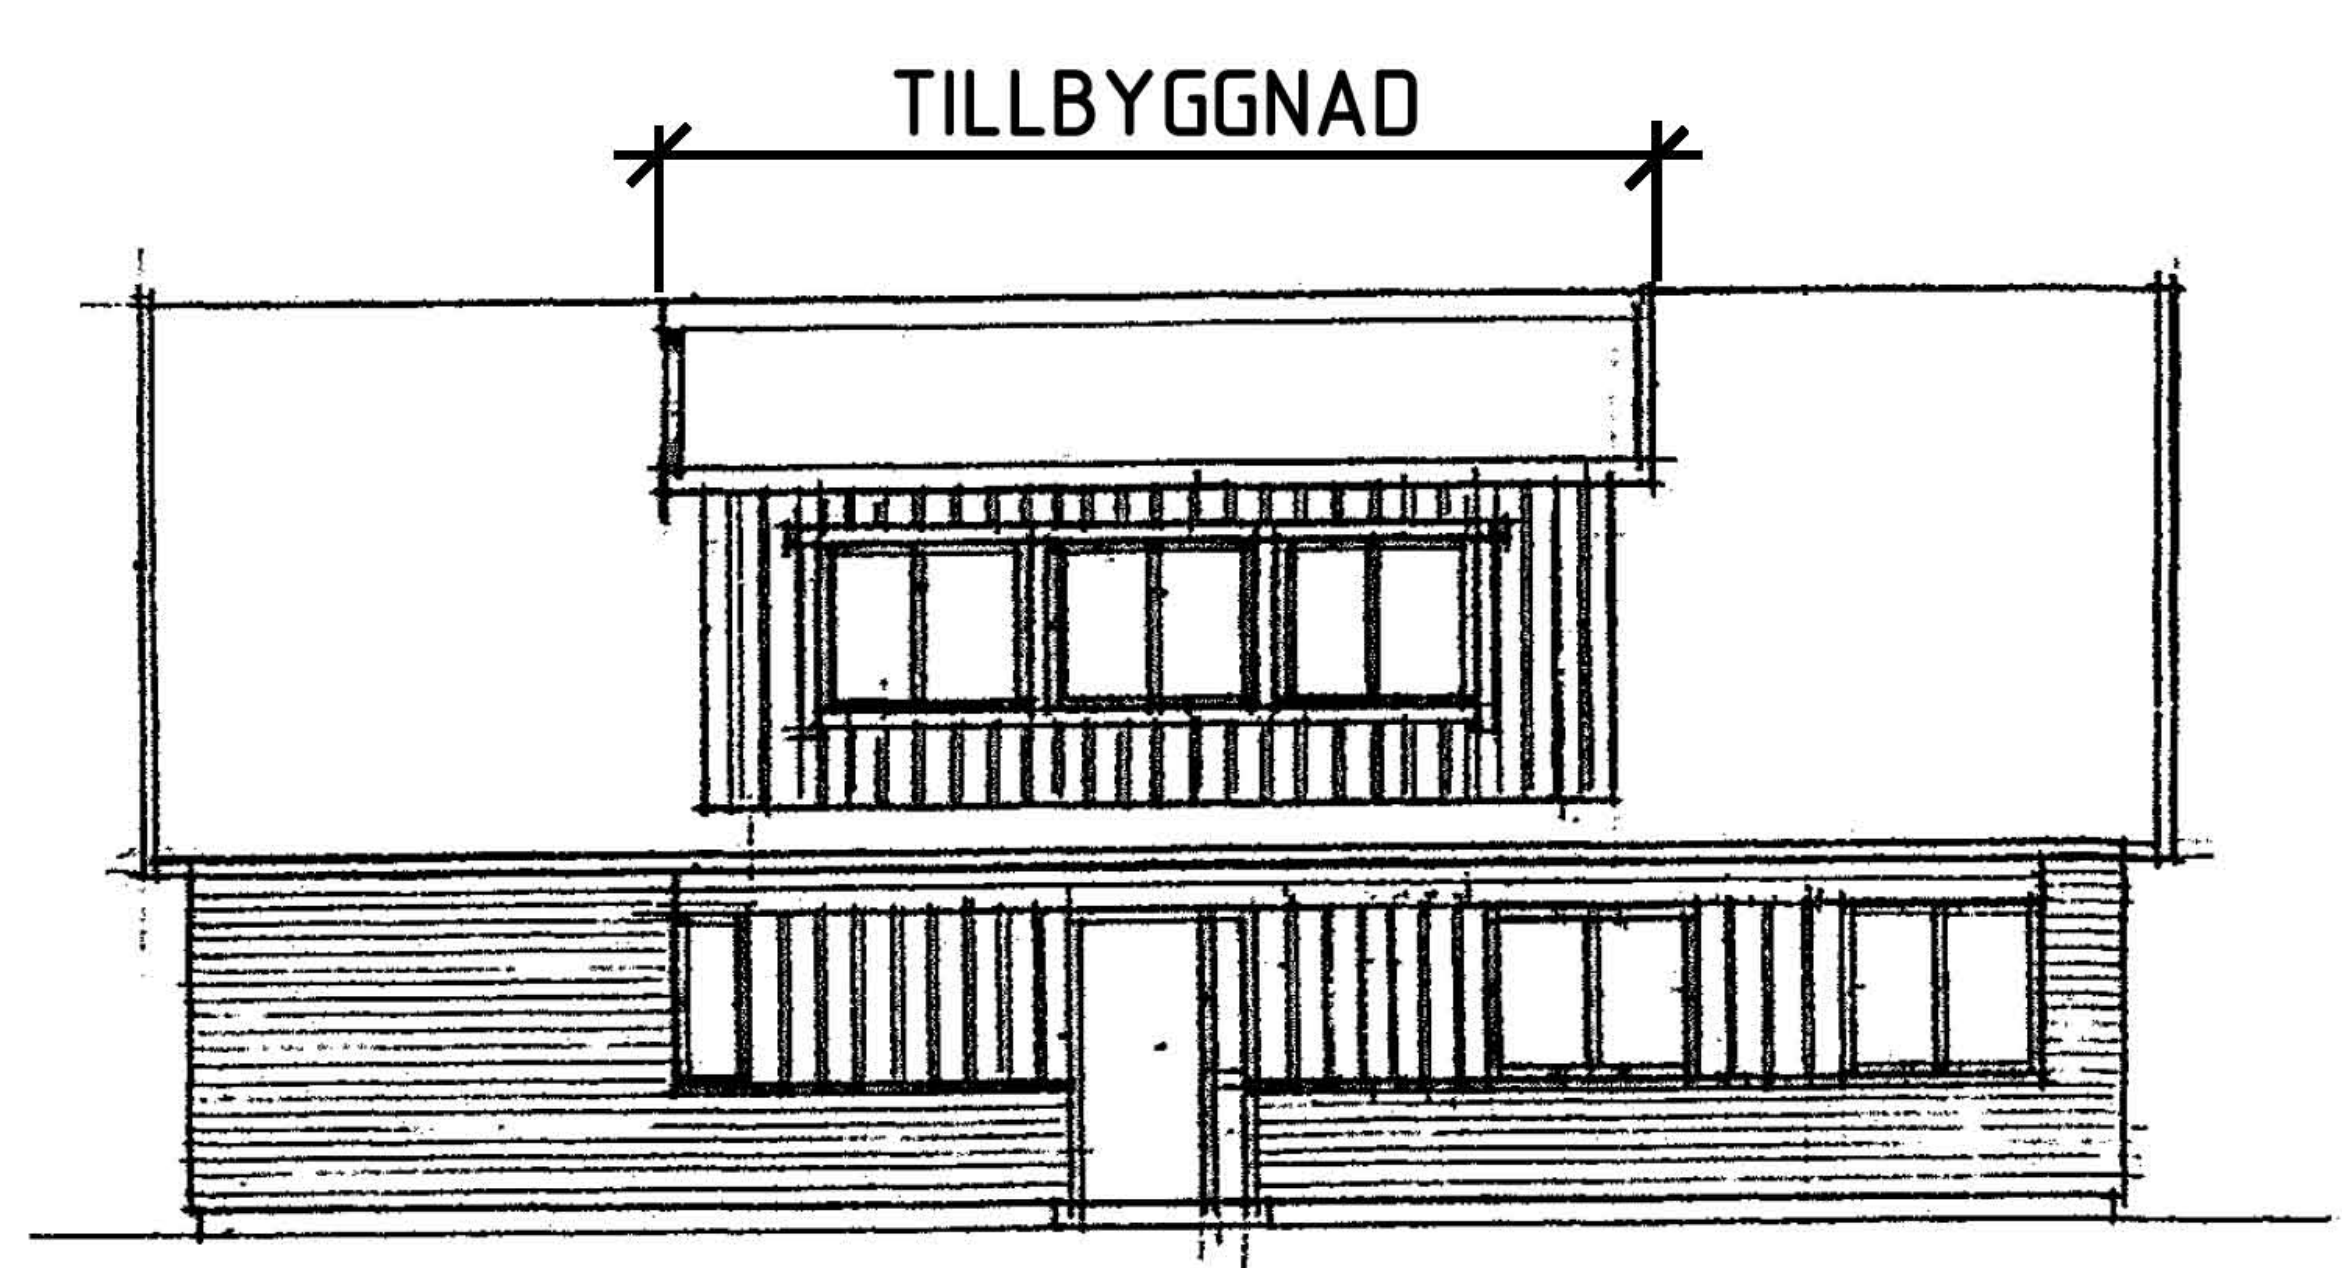


FASAD MOT SYDOST

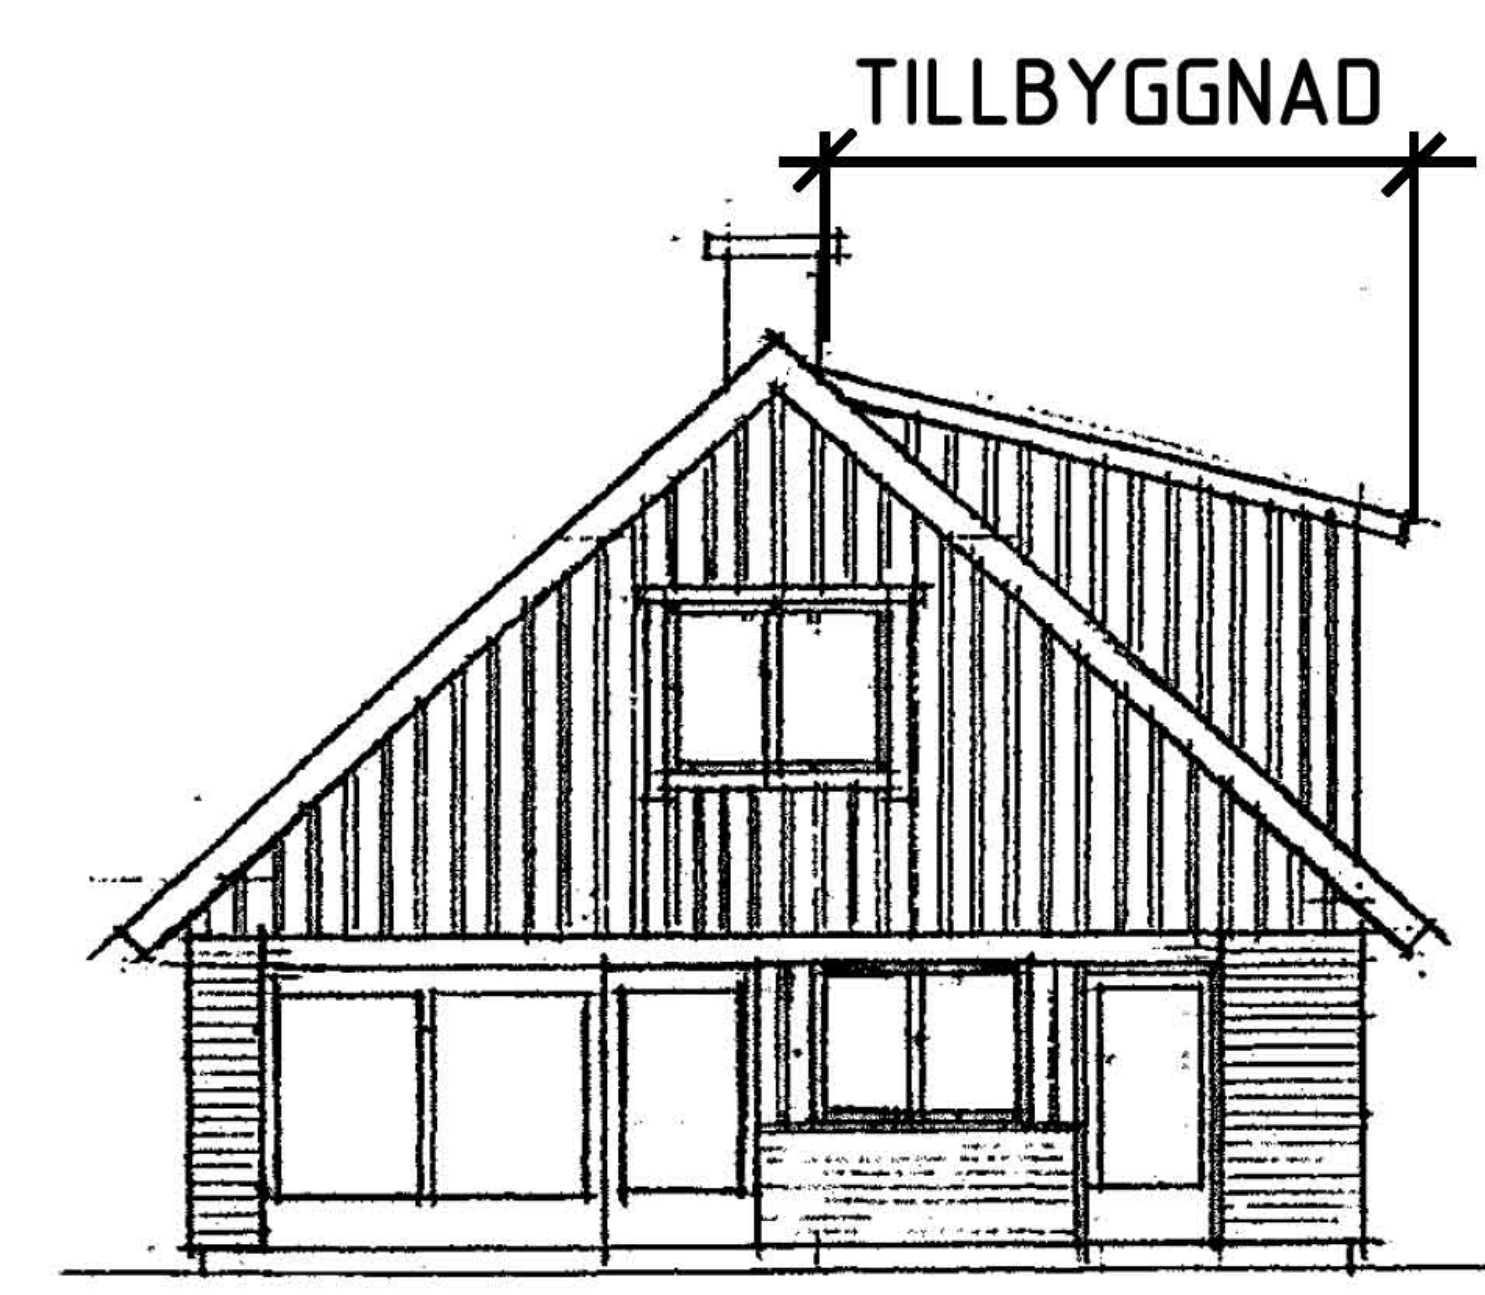

FASAD MOT SYDVÄST

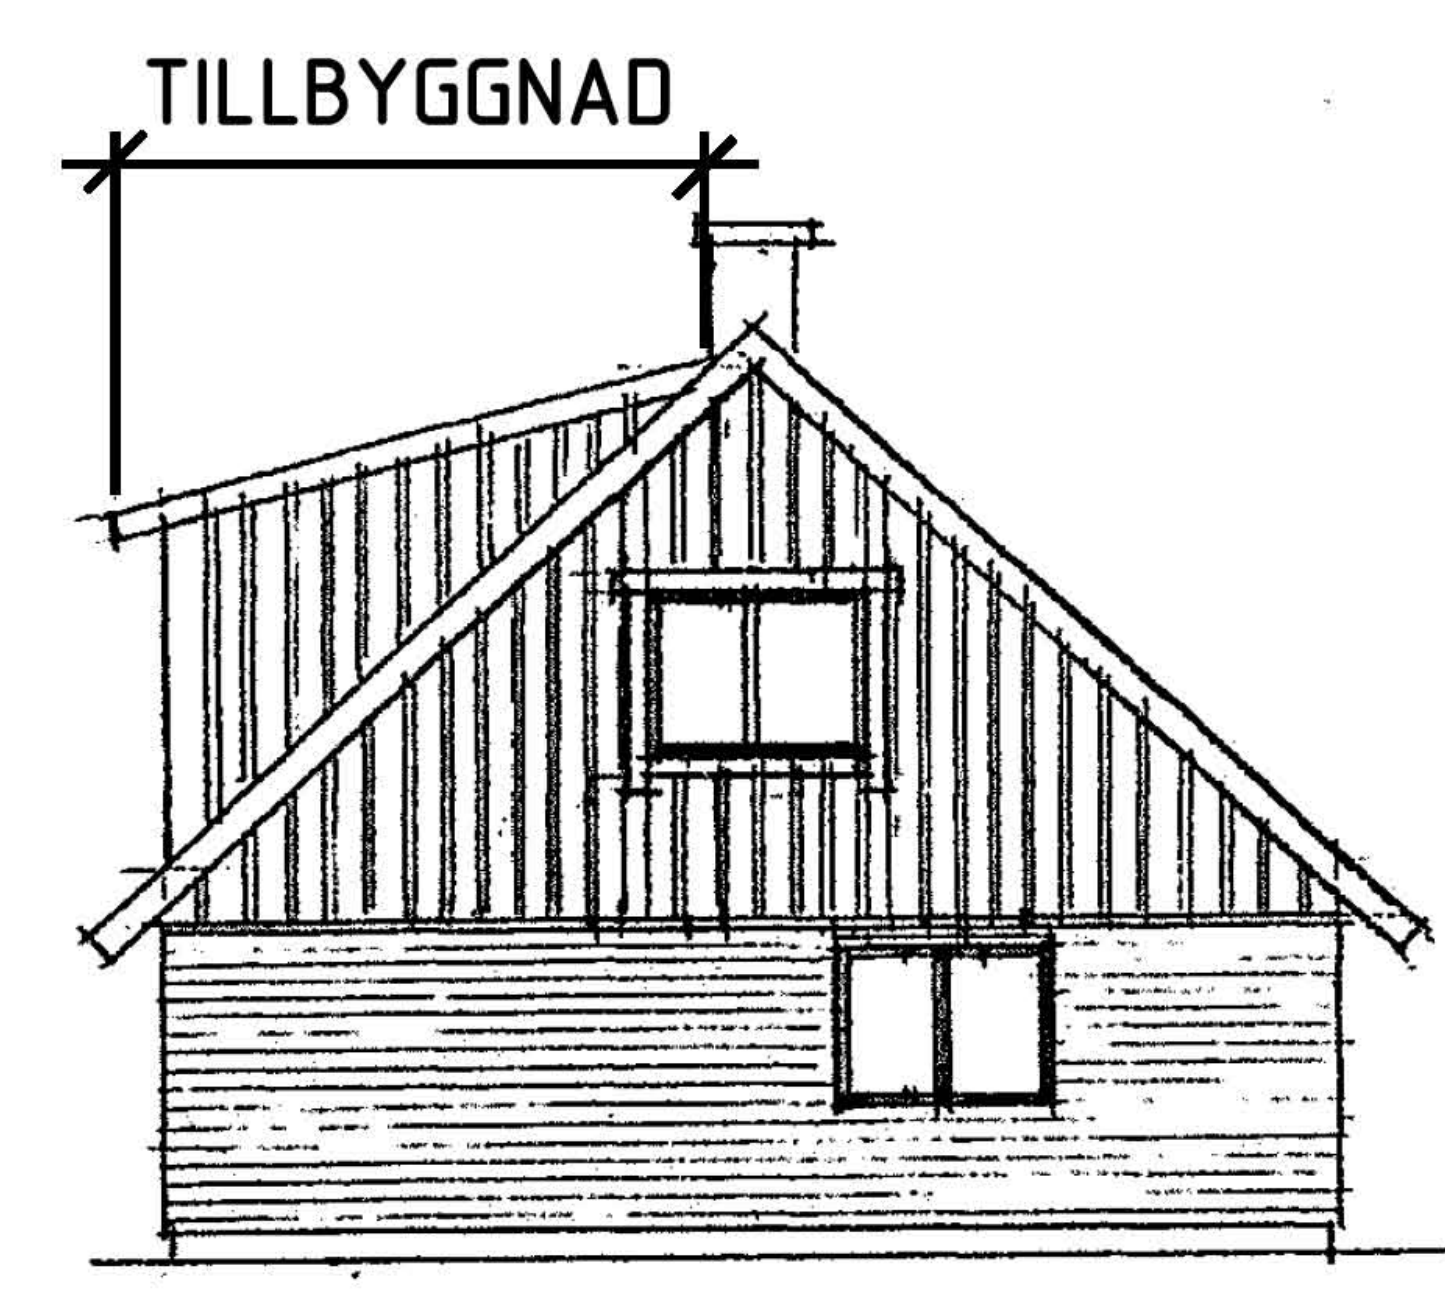

FASAD MOT NORDOST

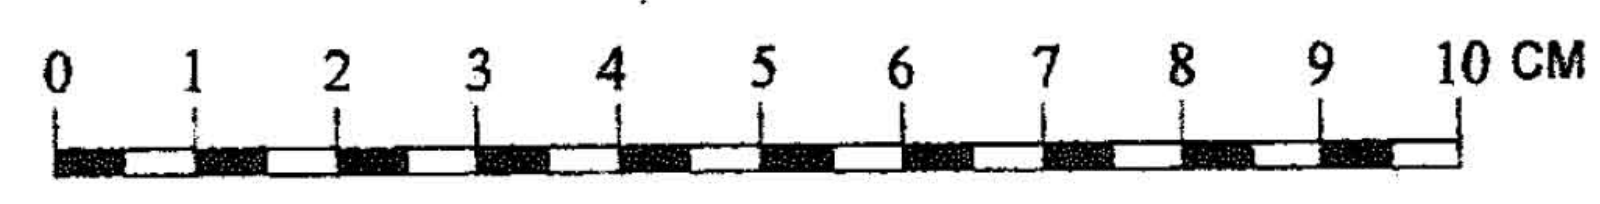

REG	ANT	REGISTRERINGEN AVSER	SIGN	DATUM
		ALINGSÅS INGARED 5:100		
		TILLBYGGNAD AV KUPA		
		PLAN FASADER		
		SEKTION		
		SKALA 1:100		
RITAD KONSTRUERAD AV	GRANSKAD AV	ARBETSNUMMER		
DATUM		KOD TYP POS	RITNINGNUMMER	REG
2018-10-28			A1	

Ingared 5:100

