




6417650

6417600

6417550

179360

179400

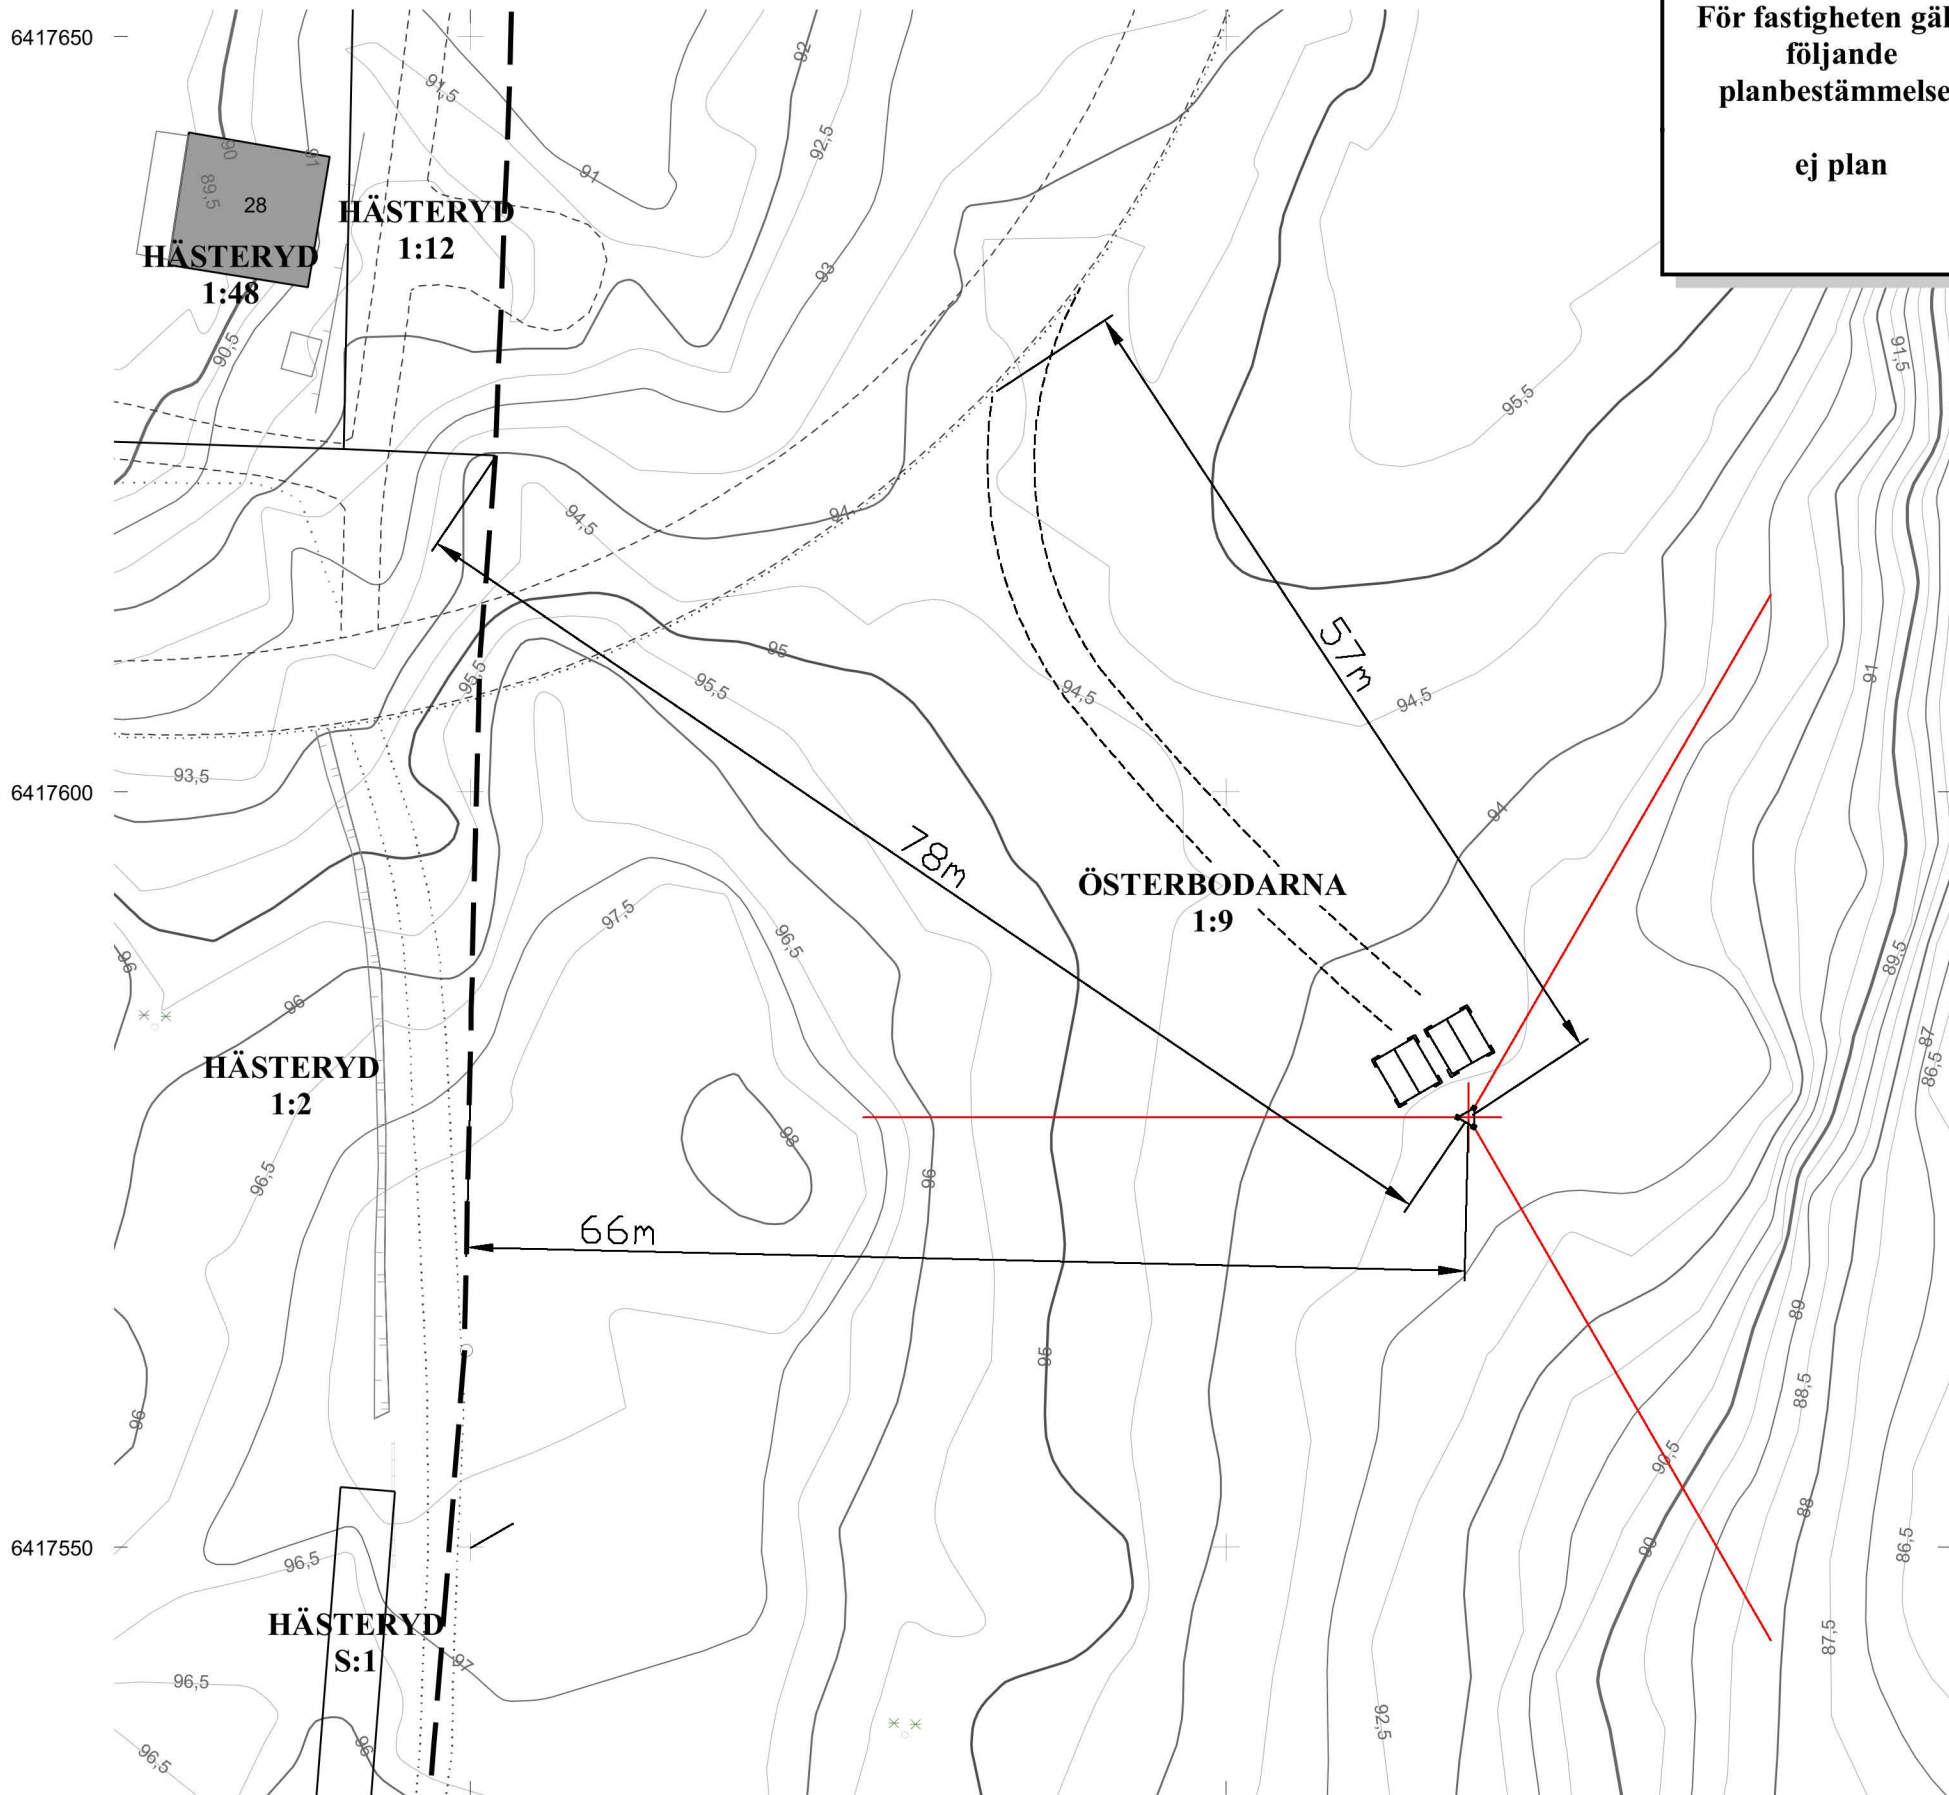

För fastigheten gäller följande planbestämmelser ej plan



ALINGSÅS

KOMMUN

NYBYGGNADSKARTA

Teckenförklaring :

- Bostad
- Uthus
- Offentlig byggnad
- Skärmtak
- Mark får ej bebyggas
- Mark får endast bebyggas med komplementbyggnader.
- Byggnad husliv
- Byggnad takkontur
- Barrskog
- Barrträd
- Lövskog
- Lövträd
- Markhöjd + 65,78
- Fornminne
- Elstolpe, Belysning
- Kvarter/Traktgräns
- Fastighetsgräns
- Användningsgräns
- Egenskapsgräns
- Vägkant
- Höjdkurva
- Stenmur
- Stödmur
- Häck
- Staket
- Fornminne

ALINGSÅS
KOMMUN

Inkommet
2018-10-25
Diarienum: 2018-0564

Kartan är framställd av tillgängligt digitalt kartmaterial. Ingen redovisning av ledningsdragning, rättigheter och bestämmelser. Ej heller någon kontroll av grundkartans aktualitet är gjord. Det tillkommer den sökande att själv informera om ändrade förhållanden.

Nyttillkommen åtgärd



Färdigt golv +



Kartan upprättad av:

Erik Ivarsson Sandberg
Erik Ivarsson Sandberg
GIS Ingenjör

Koordinatsystem: SWEREF 99 1200

Höjdsystem: RH2000

Fastigheten:

del av ÖSTERBODARNA 1:9

i Alingsås kommun

Underlag till situationsplan

Detaljplan: ej plan

Konsult:

Planavgift debiteras.

Areal :

Fastighetsbildning erfordras

Datum: 2018-10-19

Skala 1:500

0 10 20 30 40 50 Meter