


FASAD MOT NORR

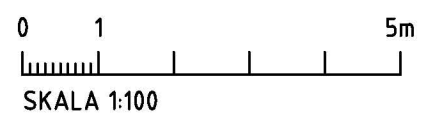

BET	ANT	ÄNDRINGEN AVSER	DATUM	SIGN
<b>BYGGHANDLING</b>				
<b>PADELARENAN I VÄST AB</b>				
<b>MEJERIET 4</b>				
<input checked="" type="checkbox"/>	A			
<input type="checkbox"/>	K			
<input type="checkbox"/>	V			
<input type="checkbox"/>	E			
<input type="checkbox"/>	W			
<input type="checkbox"/>	M			
<input type="checkbox"/>	B			
<input type="checkbox"/>	SK			
UPPDRAG.NR	---	RITAD/KONSTR. AV	---	HANDLAGGARE
DATUM	2018-08-08	ANSVARIG	Niklas Andreasson	
<b>Ombyggnad</b>				
<b>Fasad mot Norr</b>				
SKALA	A1 1:50	NUMMER	A-4.0.1.002	BET
	A3 1:100			A

# Brandskiss

## Teckenförklaring

-  Utrymningsriktning
-  Belyst eller genomlyst vägledande markering anpassad för personer med funktionshinder
-  Belyst eller genomlyst vägledande markering
-  Förslag på placering av handbrandsläckare
-  Brandcellsgräns EI 60



**ALINGSÅS**  
KOMMUN

Inkommet  
2018-08-24  
Diarienum: 2018-0577

BET	ANT	ÄNDRINGEN AVSER	DATUM	SIGN
<b>BYGGHANDLING</b>				
<b>PADELARENAN I VÄST AB</b>				
<b>MEJERIET 4</b>				
<input checked="" type="checkbox"/>	A			
<input type="checkbox"/>	K			
<input type="checkbox"/>	V			
<input type="checkbox"/>	E			
<input type="checkbox"/>	W			
<input type="checkbox"/>	M			
<input type="checkbox"/>	B			
<input type="checkbox"/>	SK			
UPPDRAG NR	10201-2112	RITAD/KONSTR. AV	NA	HANDLAGGARE
DATUM	2018-08-07	ANSVARIG	NA	
Ombyggnad				
Plan 1 översikt				
SKALA	A1 1:200	NUMMER	F-4.0.1-100	BET
	A3 1:400			A





6423700  
6423650  
6423600  
6423550  
6423500  
6423500

183450  
183500  
183550  
183600  
183650



För fastigheten gäller  
följande  
planbestämmelser  
  
jm 12,0

## ENKEL NYBYGGNADSKARTA

Teckenförklaring :

- |  |   |  |                     |
|--|---|--|---------------------|
|  | Bostad takkontur                                  |  | Barrskog            |
|  | Uthus liv   |  | Barrträd            |
|  | Offentlig byggnad                                 |  | Lövskog             |
|  | Skärmtak  |  | Lövträd             |
|  | Mark får ej bebyggas                              |  | + 65,78 Markhöjd    |
|  | Mark får endast bebyggas med komplementbyggnader. |  | Fornminne           |
|  | Kvarter/Traktgräns                                |  | Elstolpe, Belysning |
|  | Fastighetsgräns                                   |  |                     |
|  | Användningsgräns                                  |  |                     |
|  | Egenskapsgräns                                    |  |                     |
|  | Väggkant  |  |                     |
|  | Höjdkurva   |  |                     |
|  | Stenmur   |  |                     |
|  | Stödmur   |  |                     |
|  | Häck  |  |                     |
|  | Staket  |  |                     |

ALINGSÅS  
KOMMUN

Inkommet  
2018-08-24  
Diarienum: 2018-0577

**Kartan är framställd av tillgängligt digitalt kartmaterial. Ingen redovisning av ledningsdragnin, rättigheter och bestämmelser. Ej heller någon kontroll av grundkartans aktualitet är gjord. Det tillkommer den sökande att själv informera om ändrade förhållanden.**




*Carina Gillquist*  
Carina Gillquist  
GIS-handläggare

Koordinatsystem: SWEREF 99 1200 Höjdsystem: RH2000

Fastigheten:	
<b>MEJERIET 4</b>	
i Alingsås kommun	
Underlag till situationsplan	Detaljplan: A458
Konsult:	
<input type="checkbox"/> Planavgift debiteras.	Areal : 25 619 m <sup>2</sup>
<input type="checkbox"/> Fastighetsbildning erfordras	Datum: 2016-08-30

Skala 1:1 000  
0 10 20 30 40 50 Meter

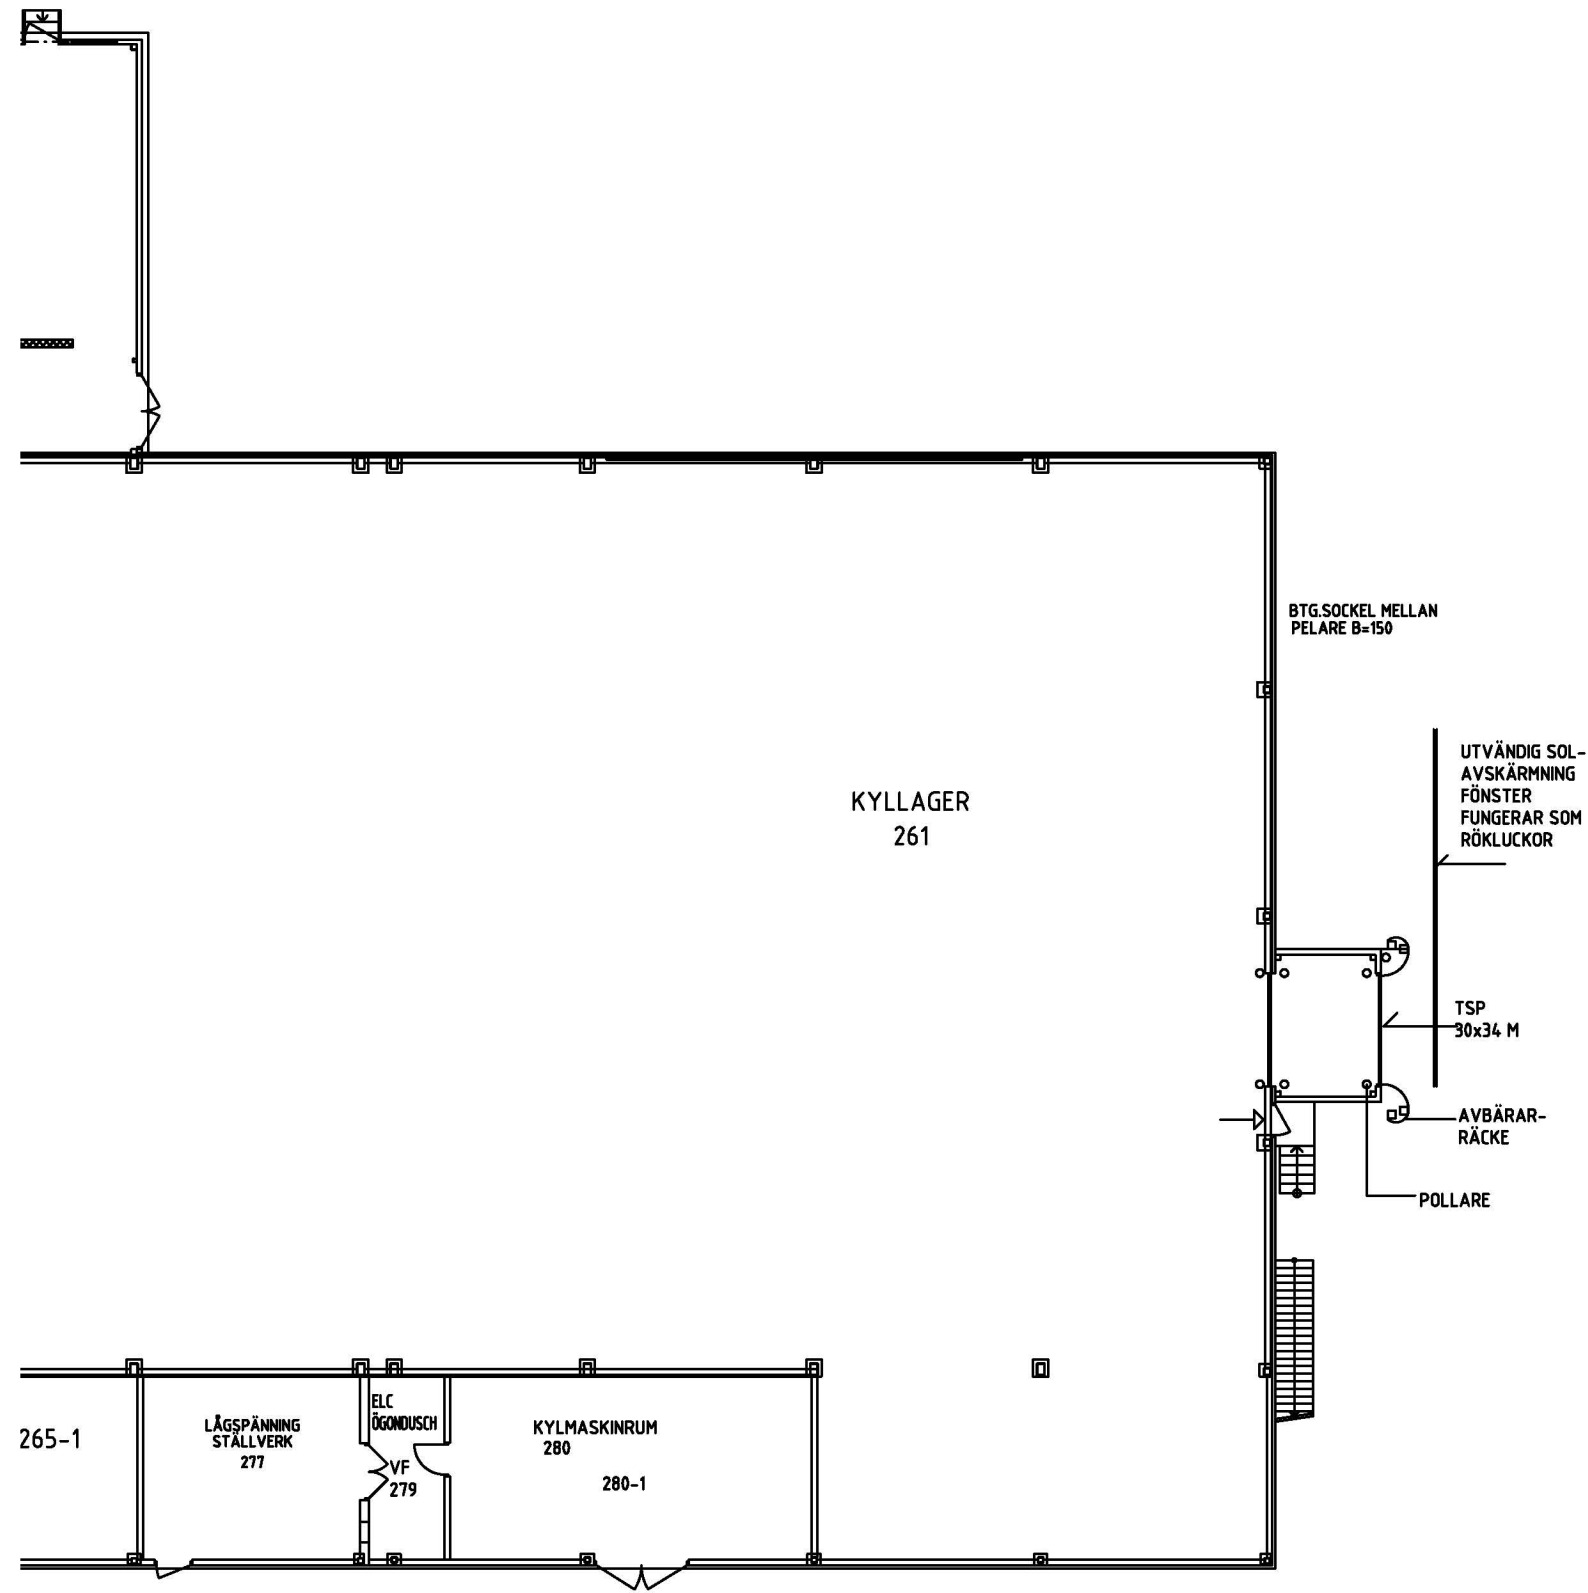

265-1

LÄGSPÄNNING  
STÄLLVERK  
277

ELC  
ÖGONDUSCH  
VF  
279

KYLMASKINRUM  
280  
280-1


BTG.SOCKEL MELLAN  
PELARE B=150

UTVÄNDIG SOL-  
AVSKÄRMNING  
FÖNSTER  
FUNGERAR SOM  
RÖKLUCKOR

TSP  
30x34 M

AVBÄRRAR-  
RÄCKE



POLLARE

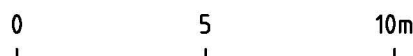


SKALA 1:200

BET	ANT	ÄNDRINGEN AVSER	DATUM	SIGN
<b>BYGGLOVSHANDLING</b>				
<b>PADELARENAN I VÄST AB MEJERIET 4</b>				
<input checked="" type="checkbox"/>	A			
<input type="checkbox"/>	K			
<input type="checkbox"/>	V			
<input type="checkbox"/>	E			
<input type="checkbox"/>	W			
<input type="checkbox"/>	M			
<input type="checkbox"/>	B			
<input type="checkbox"/>	SK			
UPPDRAG NR	10201-2112	RITAD/KONSTR. AV	NA	HANDLAGGARE
DATUM	2018-08-07	ANSVARIG	NA	---
<b>Befintligt utseende</b>				
Plan 1 del 2				
SKALA	A1 1:100	NUMMER	F-40.1-102	BET
	A3 1:200			





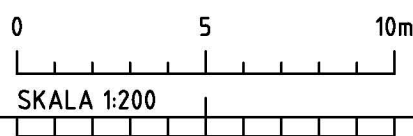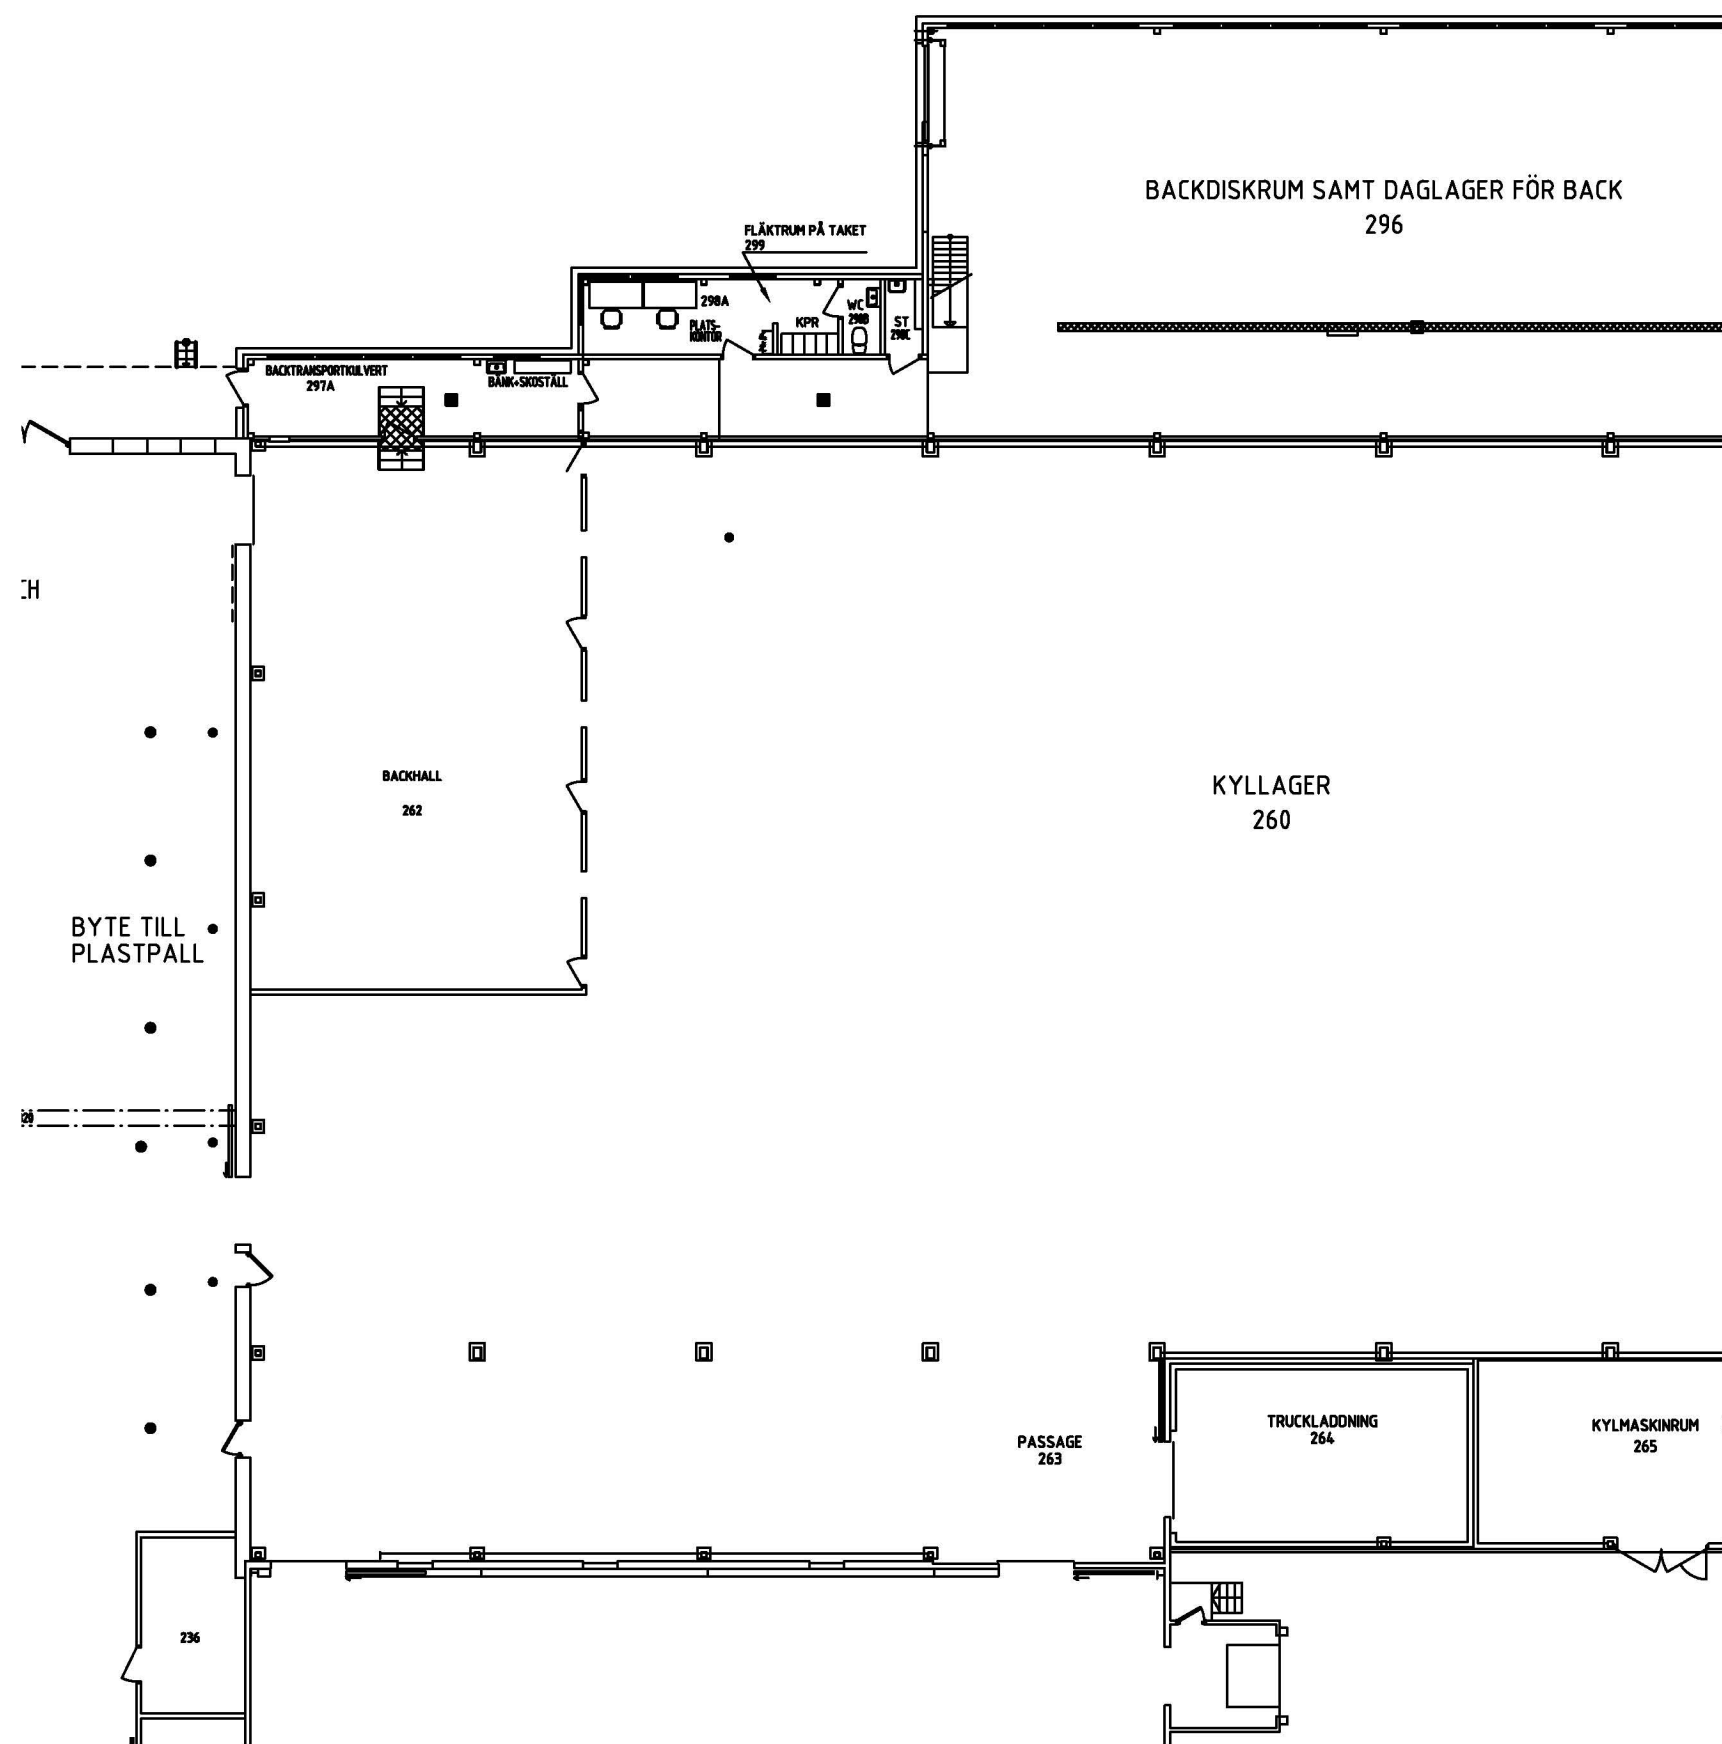

BET	ANT	ÄNDRINGEN AVSER	DATUM	SIGN
<b>BYGGLOVSHANDLING</b>				
<b>PADELARENAN I VÄST AB</b>				
<b>MEJERIET 4</b>				
<input checked="" type="checkbox"/>	A			
<input type="checkbox"/>	K			
<input type="checkbox"/>	V			
<input type="checkbox"/>	E			
<input type="checkbox"/>	W			
<input type="checkbox"/>	M			
<input type="checkbox"/>	B			
<input type="checkbox"/>	SK			
UPPDRAG NR	10201-2112	RITAD/KONSTR. AV	NA	HANDLAGGARE
DATUM	2018-08-07	ANSVARIG	NA	
<b>Befintligt utseende</b>				
<b>Plan 1 del 1</b>				
SKALA	A1 1:100	NUMMER	F-40.1-101	BET
	A3 1:200			

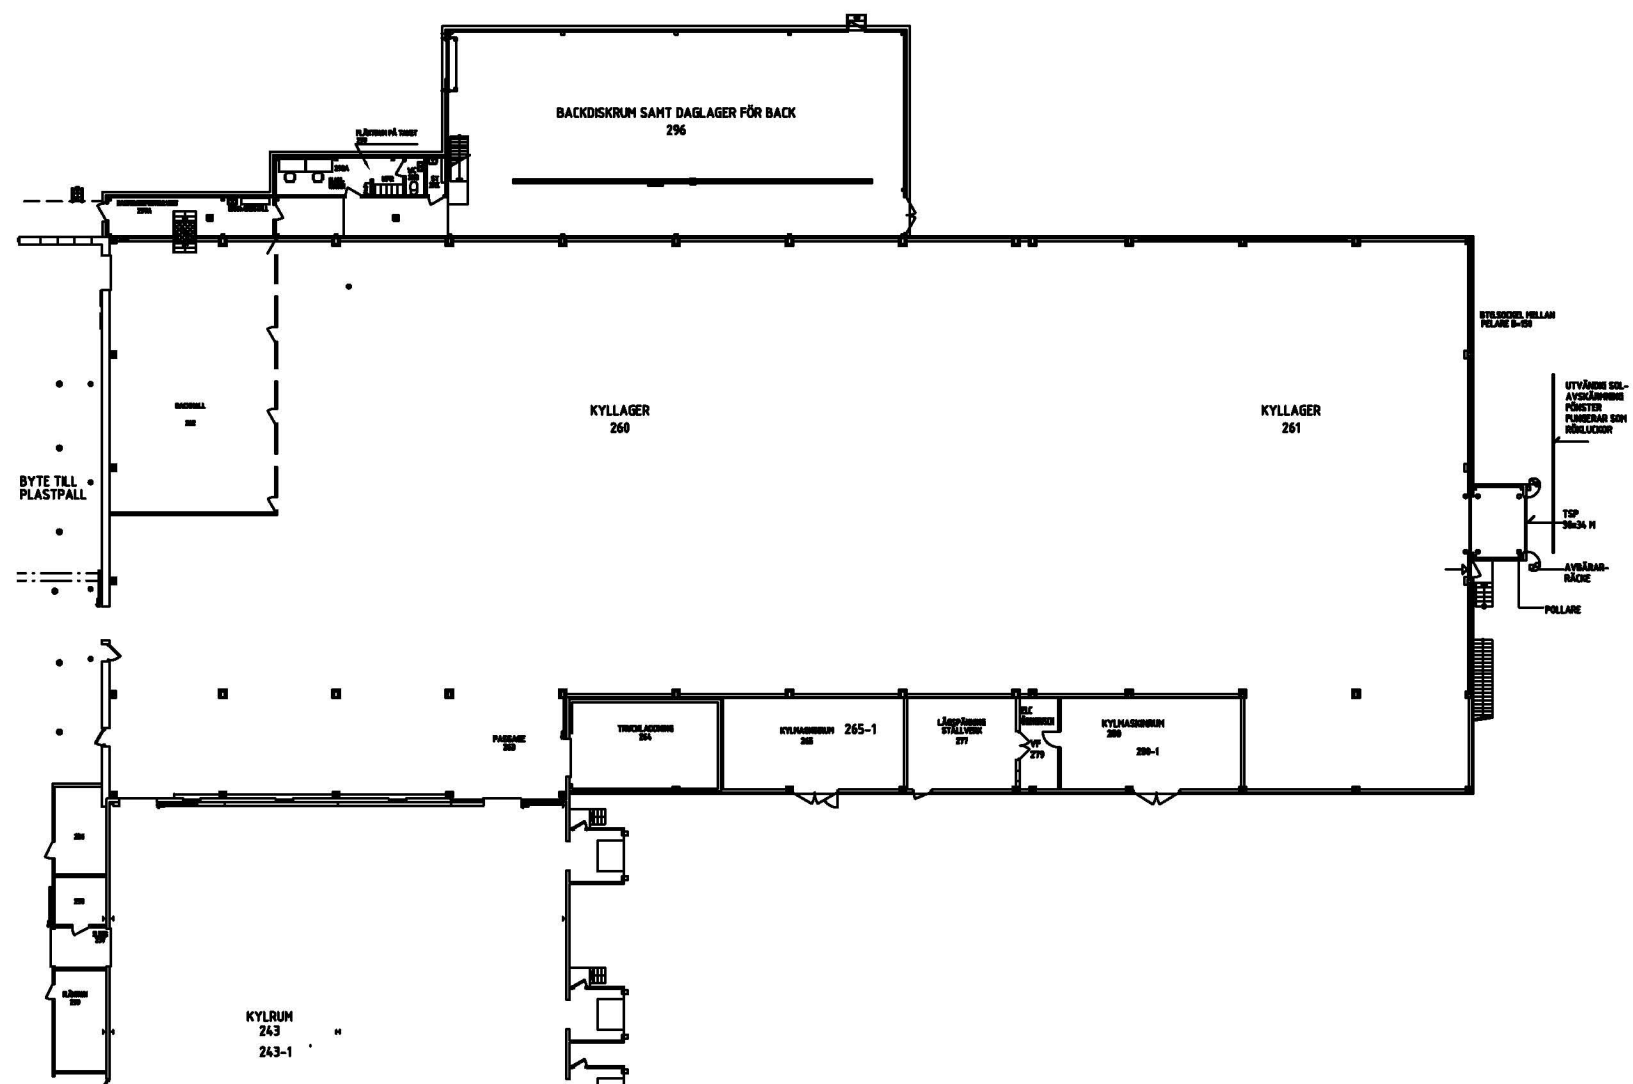


BET	ANT	ÄNDRINGEN AVSER	DATUM	SIGN
<b>BYGGLOVSHANDLING</b>				
<b>PADELARENAN I VÄST AB</b>				
<b>MEJERIET 4</b>				
<input checked="" type="checkbox"/>	A			
<input type="checkbox"/>	K			
<input type="checkbox"/>	V			
<input type="checkbox"/>	E			
<input type="checkbox"/>	W			
<input type="checkbox"/>	M			
<input type="checkbox"/>	B			
<input type="checkbox"/>	SK			
UPPDRAG NR	10201-2112	RITAD/KONSTR. AV	NA	HANDLAGGARE
DATUM	2018-08-07	ANSVARIG	NA	---
Befintligt utseende				
Plan 1 översikt				
SKALA	A1 1:200	NUMMER	F-40.1-100	BET
	A3 1:400			

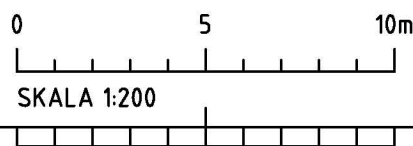
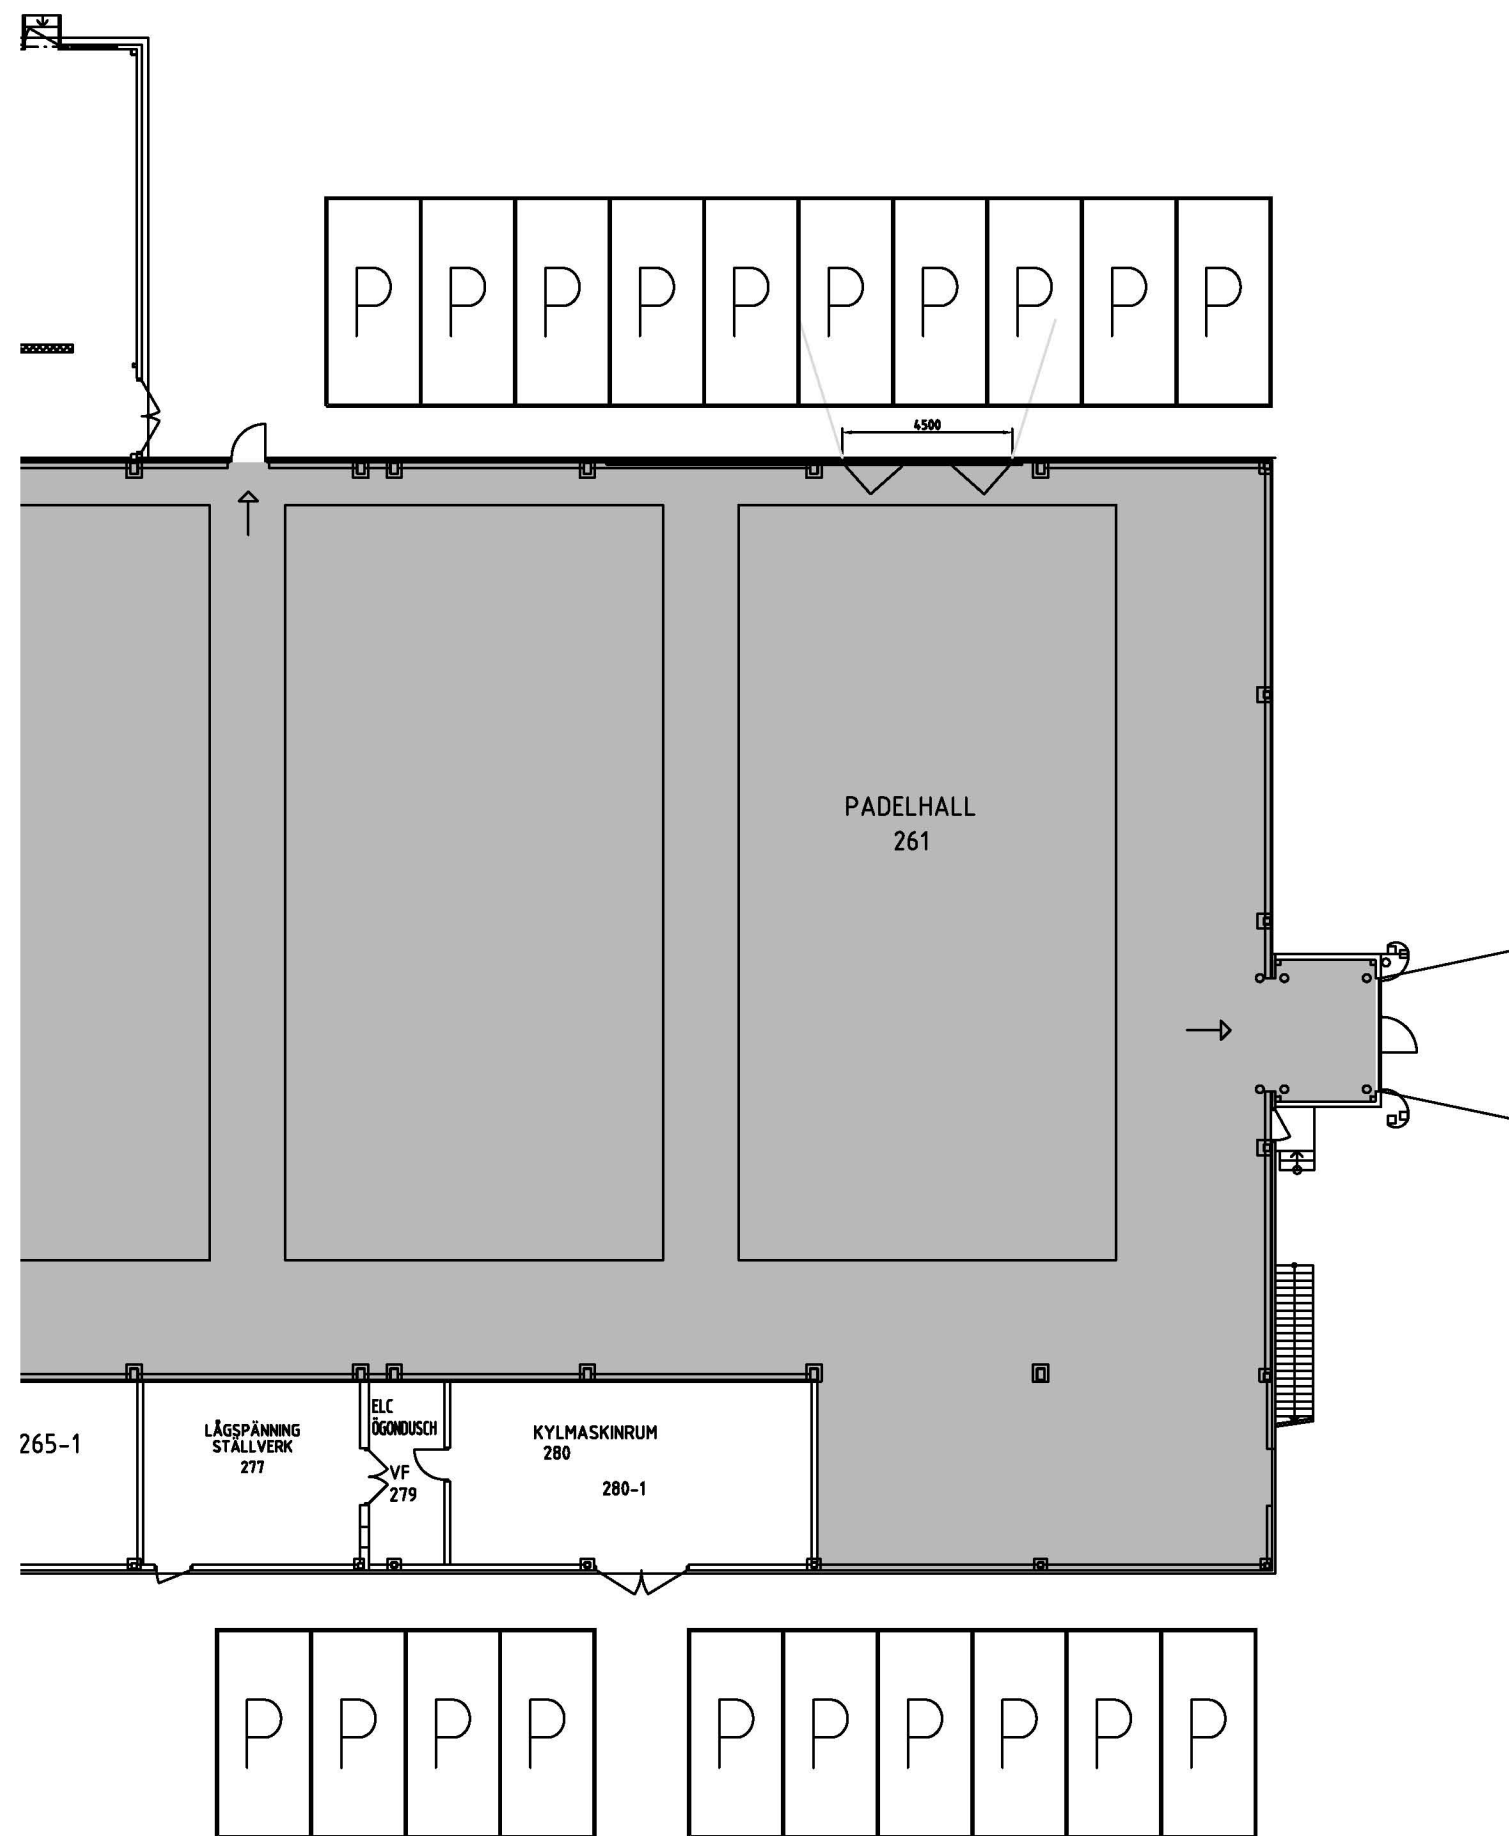


BET	ANT	ÄNDRINGEN AVSER	DATUM	SIGN
<b>BYGGHANDLING</b>				
<b>PADELARENAN I VÄST AB</b>				
<b>MEJERIET 4</b>				
<input checked="" type="checkbox"/>	A			
<input type="checkbox"/>	K			
<input type="checkbox"/>	V			
<input type="checkbox"/>	E			
<input type="checkbox"/>	W			
<input type="checkbox"/>	M			
<input type="checkbox"/>	B			
<input type="checkbox"/>	SK			
UPPDRAG NR	10201-2112	RITAD/KONSTR. AV	NA	HANDLAGGARE
DATUM	2018-08-07	ANSVARIG	NA	---
<b>Ombyggnad</b>				
<b>Plan 1 del 2</b>				
SKALA	A1 1:100	NUMMER	F-40.1-102	BET
	A3 1:200			A




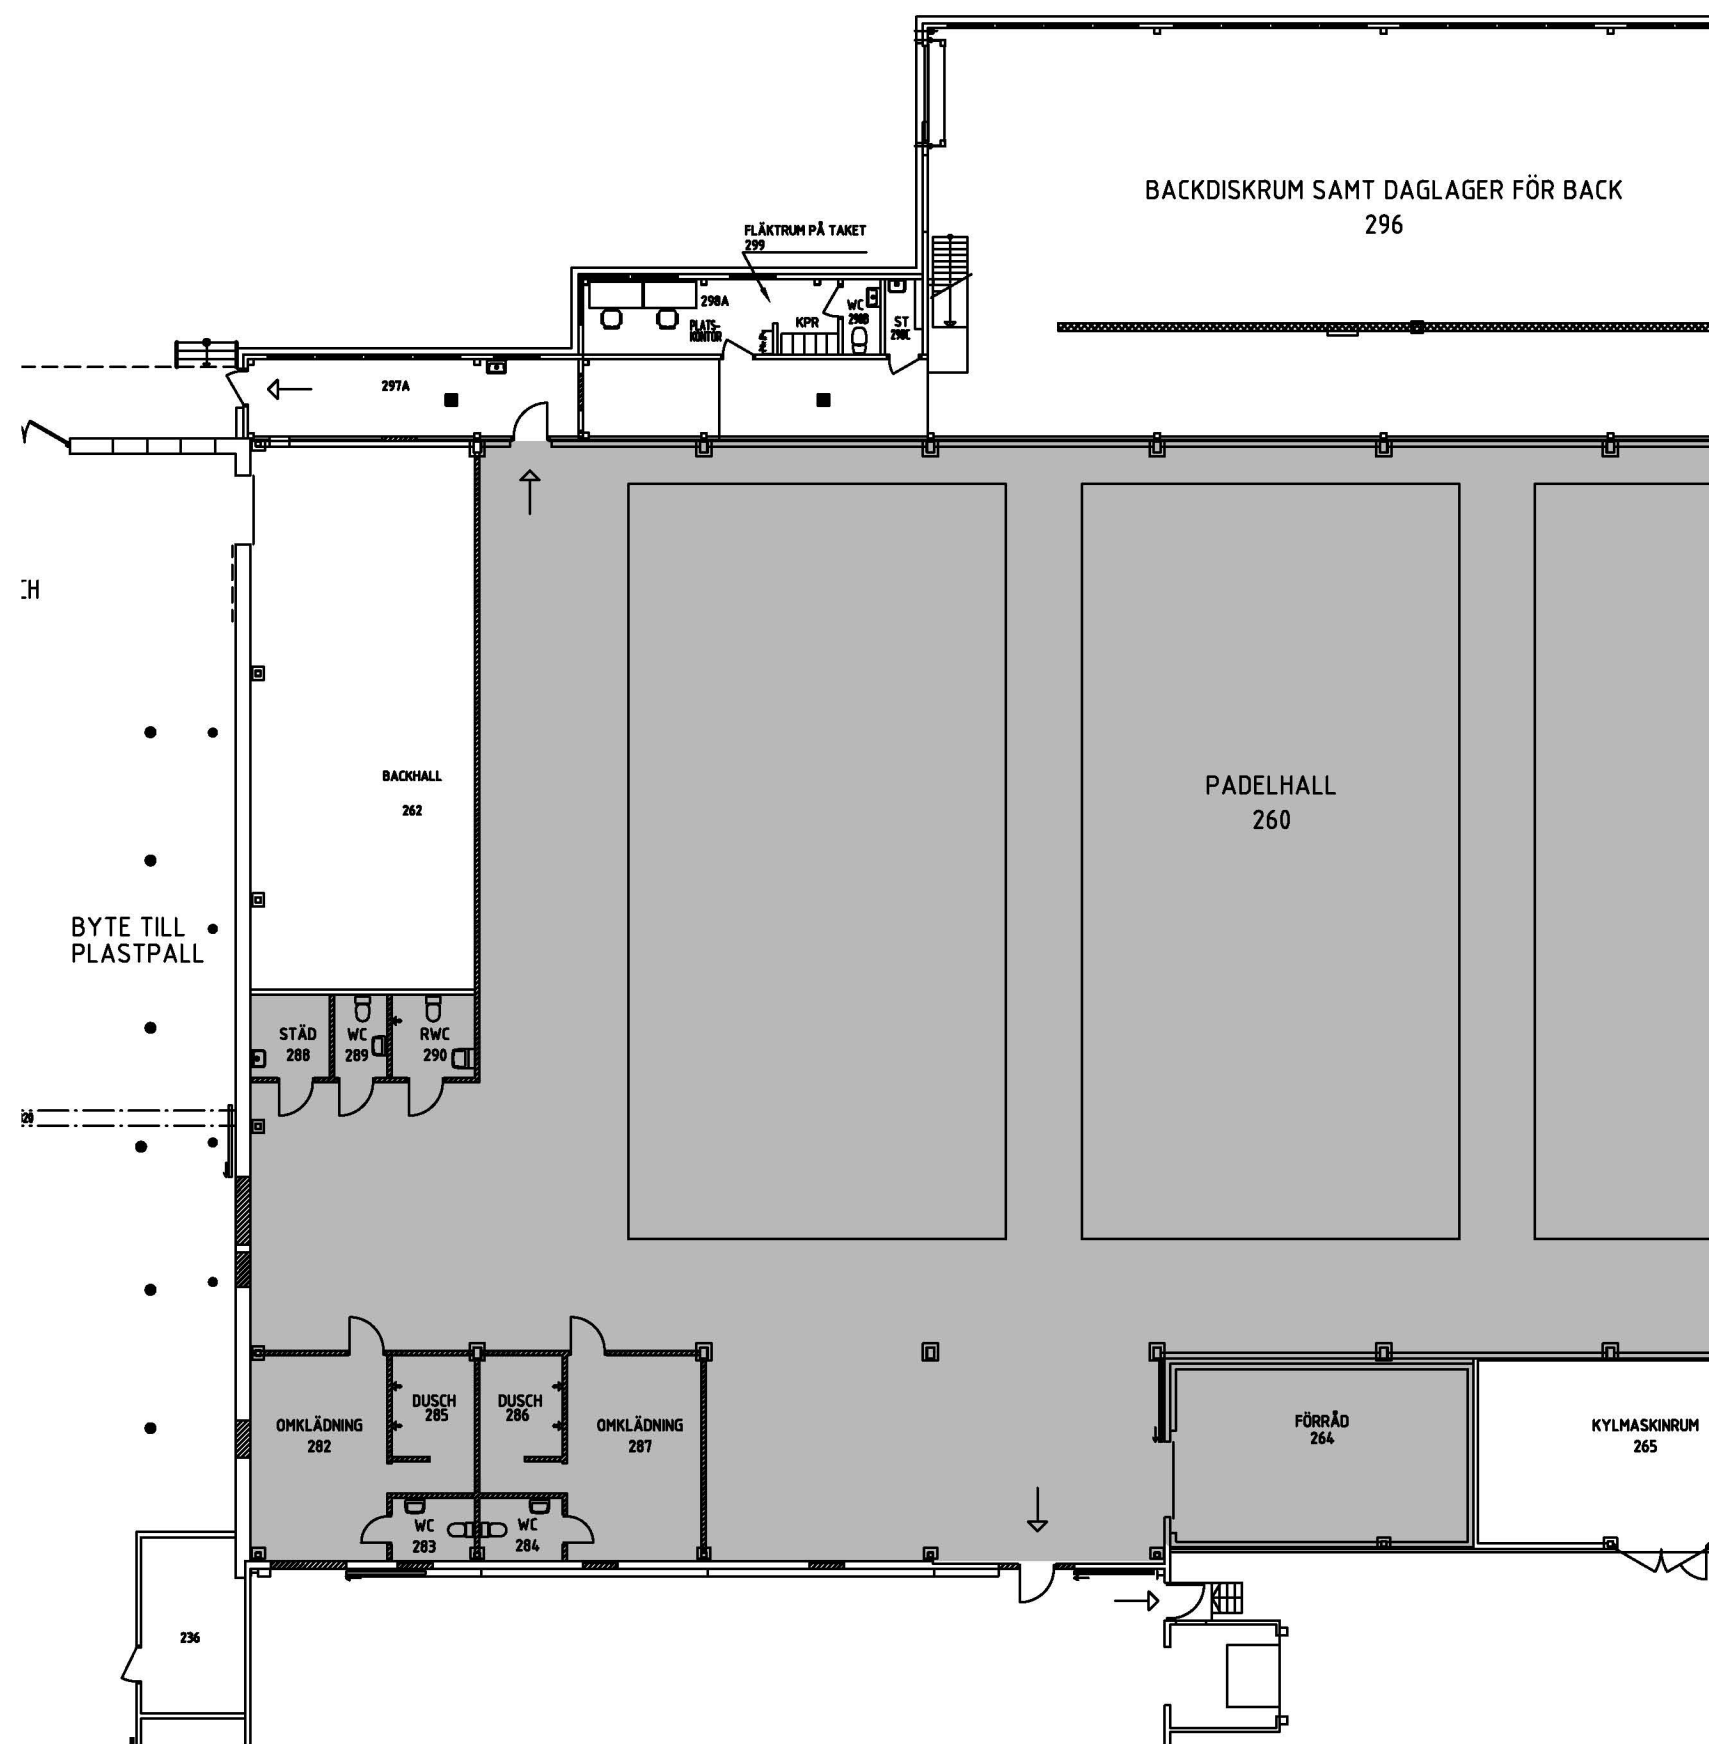

BET	ANT	ÄNDRINGEN AVSER	DATUM	SIGN
<b>BYGGHANDLING</b>				
<b>PADELARENAN I VÄST AB</b>				
<b>MEJERIET 4</b>				
<input checked="" type="checkbox"/>	A			
<input type="checkbox"/>	K			
<input type="checkbox"/>	V			
<input type="checkbox"/>	E			
<input type="checkbox"/>	W			
<input type="checkbox"/>	M			
<input type="checkbox"/>	B			
<input type="checkbox"/>	SK			
UPPDRAG NR	10201-2112	RITAD/KONSTR. AV	NA	HANDLÄGGARE
DATUM	2018-08-07	ANSVARIG	NA	
<b>Ombyggnad</b>				
<b>Plan 1 del 1</b>				
SKALA	A1 1:100	NUMMER	F-40.1-101	BET
	A3 1:200			A

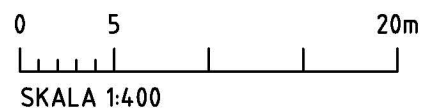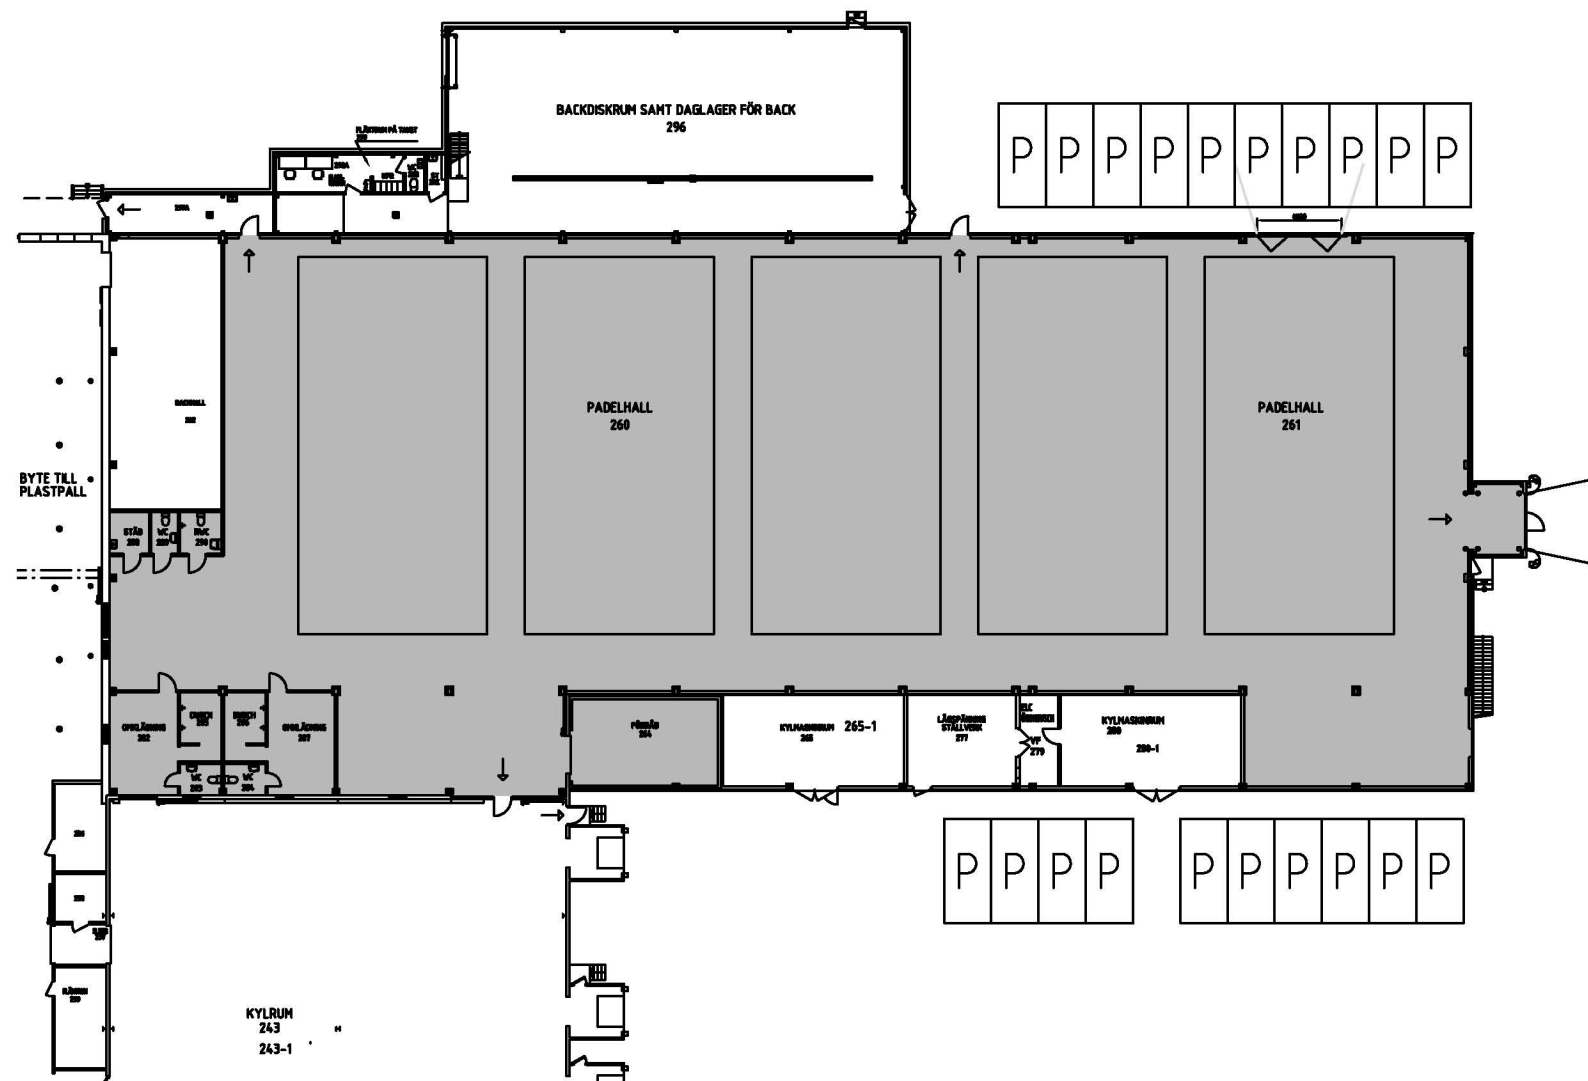

BET	ANT	ÄNDRINGEN AVSER	DATUM	SIGN
<b>BYGGHANDLING</b>				
<b>PADELARENAN I VÄST AB</b>				
<b>MEJERIET 4</b>				
<input checked="" type="checkbox"/>	A			
<input type="checkbox"/>	K			
<input type="checkbox"/>	V			
<input type="checkbox"/>	E			
<input type="checkbox"/>	W			
<input type="checkbox"/>	M			
<input type="checkbox"/>	B			
<input type="checkbox"/>	SK			
UPPDRAG NR	10201-2112	RITAD/KONSTR. AV	NA	HANDLAGGARE
DATUM	2018-08-07	ANSVARIG	NA	---
<b>Ombyggnad</b>				
<b>Plan 1 översikt</b>				
SKALA	A1 1:200	NUMMER	F-40.1-100	BET
	A3 1:400			A

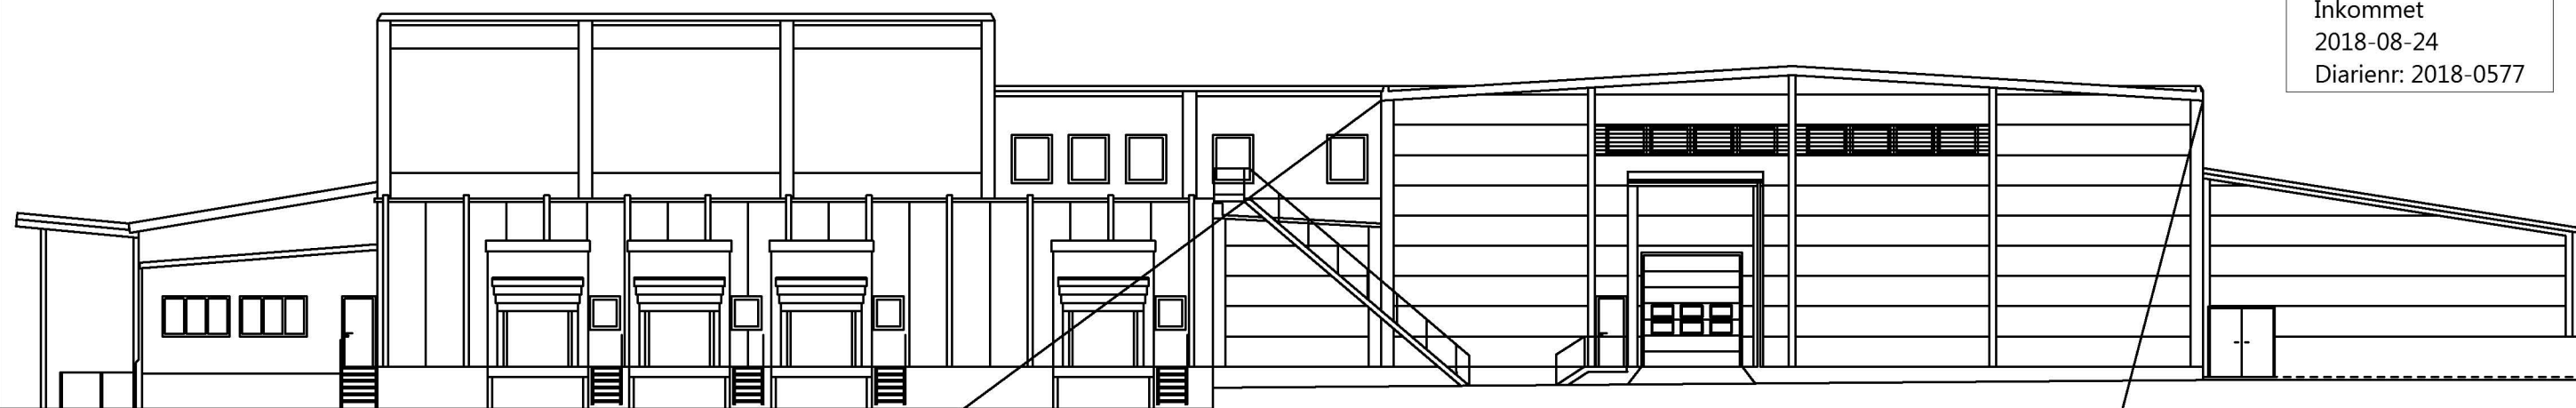

FASAD MOT SÖDER


0 5 10m  
SKALA 1:200



0 1 5m  
SKALA 1:100



BET	ANT	ÄNDRINGEN AVSER	DATUM	SIGN
<b>BYGGLOVSHANDLING</b>				
<b>PADELARENAN I VÄST AB</b>				
<b>MEJERIET 4</b>				
<input checked="" type="checkbox"/>	A			
<input type="checkbox"/>	K			
<input type="checkbox"/>	V			
<input type="checkbox"/>	E			
<input type="checkbox"/>	W			
<input type="checkbox"/>	M			
<input type="checkbox"/>	B			
<input type="checkbox"/>	SK			
UPPDRAG NR	RITAD/KONSTR. AV	HANDLAGGARE		
DATUM	ANSVARIG			
2018-08-08	Niklas Andréasson			
<b>Befintligt Utseende</b>				
<b>Fasad mot Söder</b>				
---				
SKALA	NUMMER	BET		
A1 1:50	A-40.1.001	A		
A3 1:100				



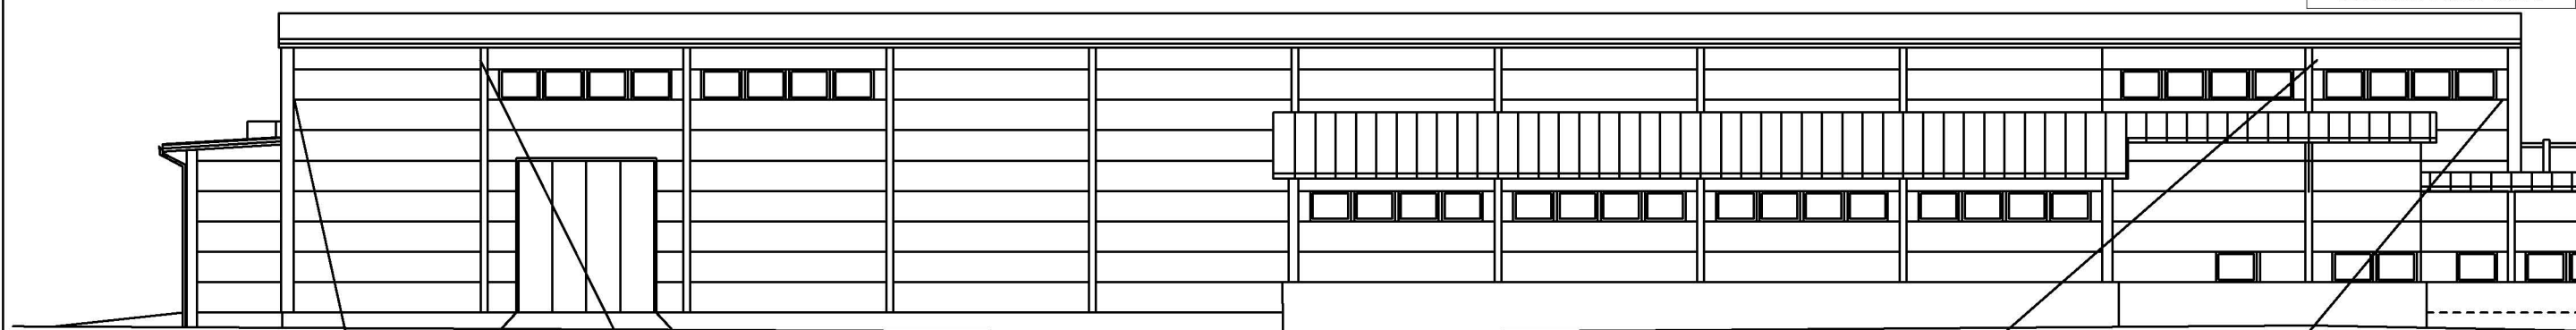


FASAD MOT ÖSTER

0 5 10m  
SKALA 1:200

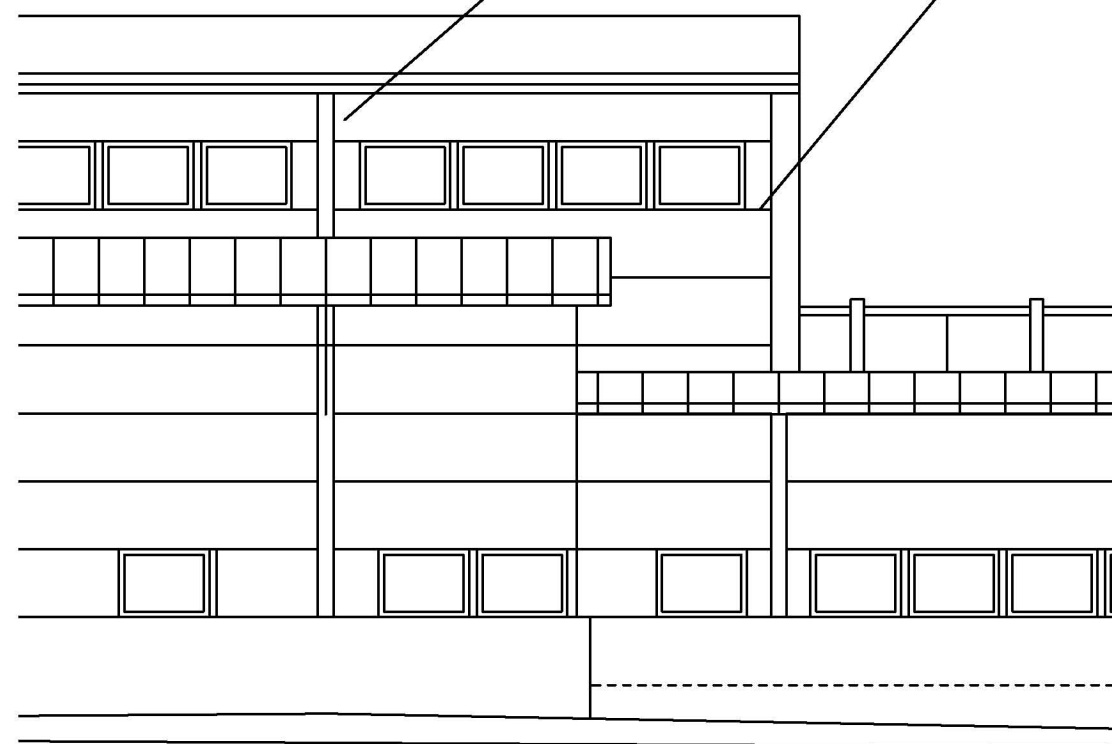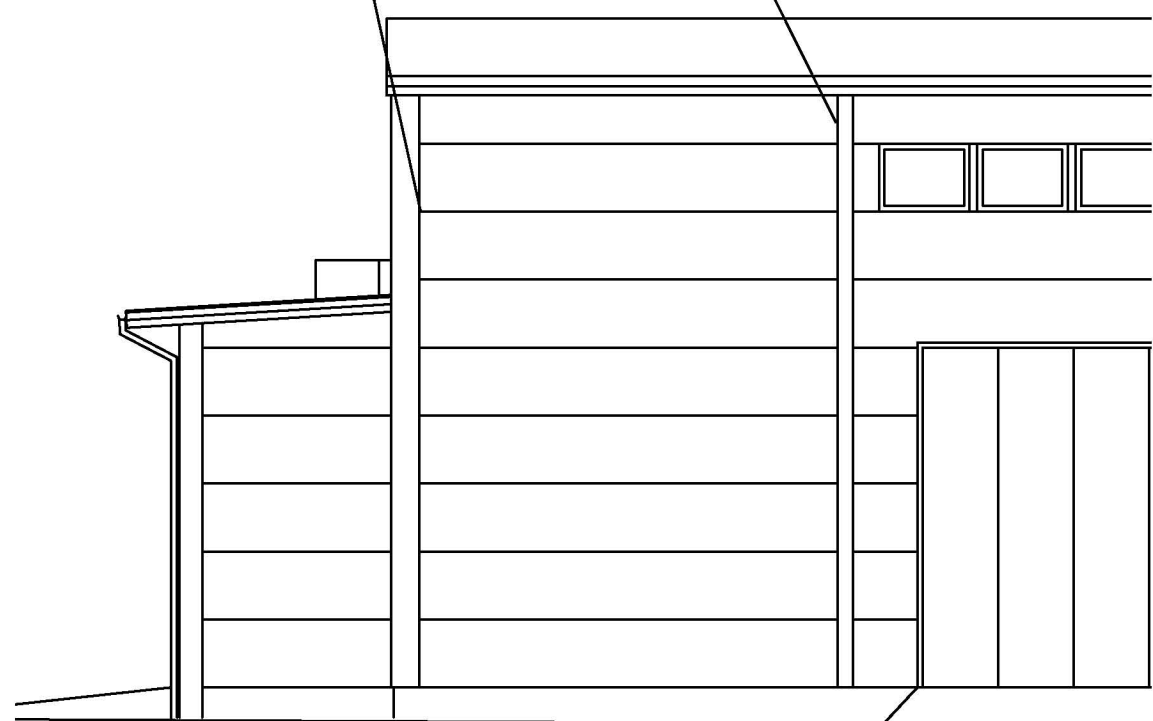


0 1 5m  
SKALA 1:100


BET	ANT	ÄNDRINGEN AVSER	DATUM	SIGN
<b>BYGGLOVSHANDLING</b>				
<b>PADELARENAN MEJERIET 4</b>				
<input checked="" type="checkbox"/>	A			
<input type="checkbox"/>	K			
<input type="checkbox"/>	V			
<input type="checkbox"/>	E			
<input type="checkbox"/>	W			
<input type="checkbox"/>	M			
<input type="checkbox"/>	B			
<input type="checkbox"/>	SK			
UPPDRAG NR	---	RITAD/KONSTR. AV	---	HANDLAGGARE
DATUM	---	ANSVARIG	---	---
	2018-08-08	Niklas Andreasson		
<b>Befintligt Utseende</b>				
<b>Fasad mot Öster</b>				
SKALA	---	NUMMER	---	BET
A1	---	A-40.1.003	---	A
A3	---		---	

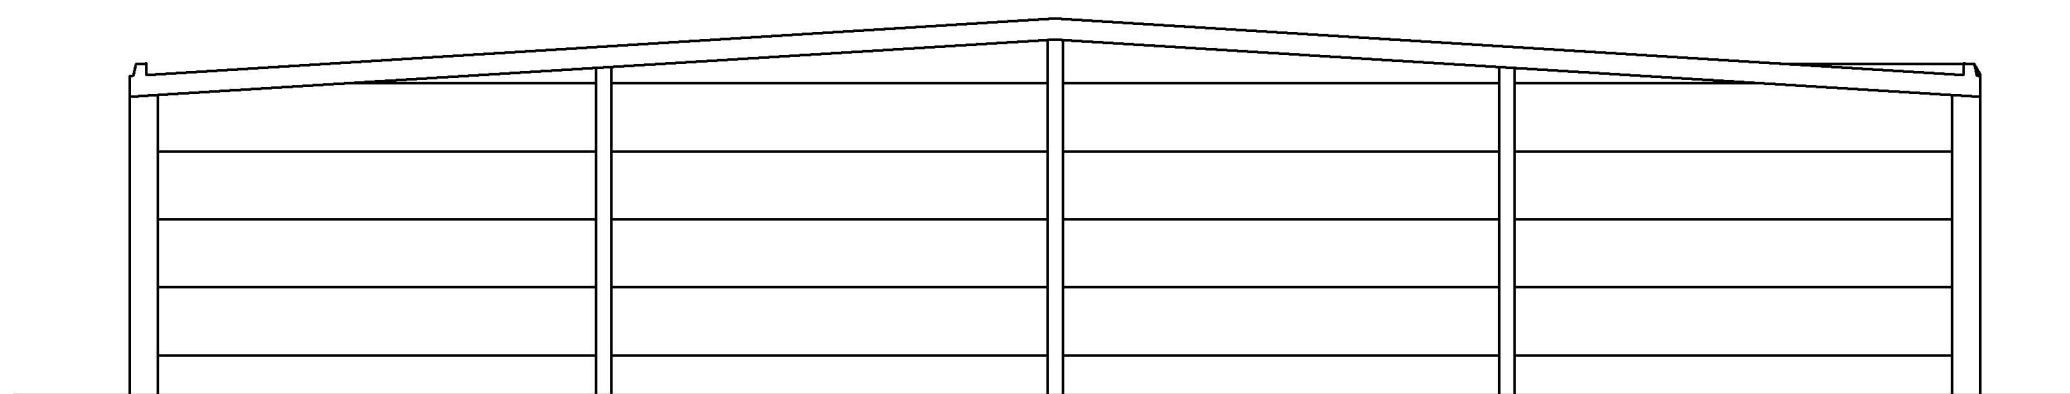

FASAD MOT NORR

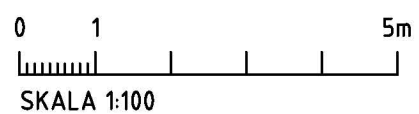


BET	ANT	ÄNDRINGEN AVSER	DATUM	SIGN
<b>BYGGLOVSHANDLING</b>				
<b>PADELARENAN I VÄST AB</b>				
<b>MEJERIET 4</b>				
<input checked="" type="checkbox"/>	A			
<input type="checkbox"/>	K			
<input type="checkbox"/>	V			
<input type="checkbox"/>	E			
<input type="checkbox"/>	W			
<input type="checkbox"/>	M			
<input type="checkbox"/>	B			
<input type="checkbox"/>	SK			
UPPDRAG.NR	---	RITAD/KONSTR. AV	---	HANDLAGGARE
DATUM	2018-08-22	ANSVARIG	Niklas Andreasson	
<b>Befintligt Utseende</b>				
<b>Fasad mot Norr</b>				
SKALA	A1 1:50	NUMMER	A-4.0.1.002	BET
	A3 1:100			A

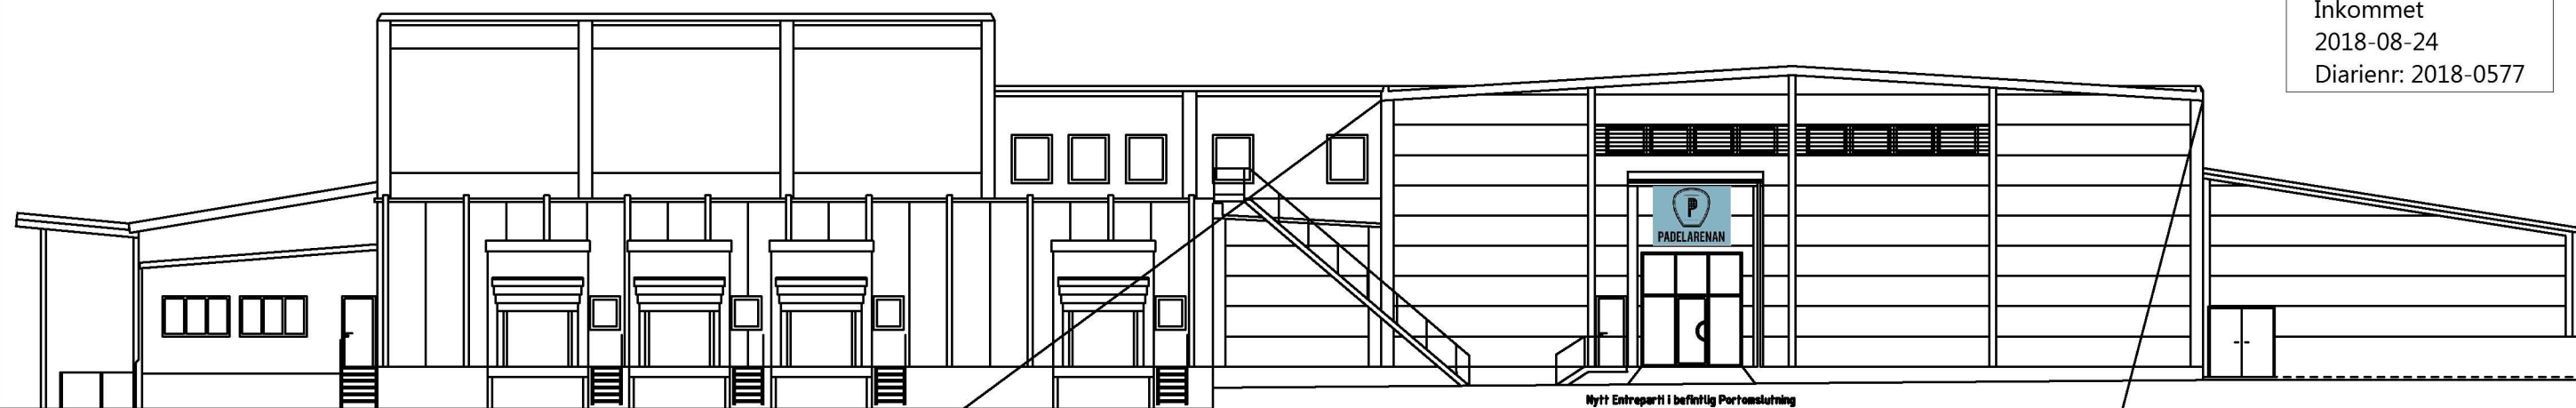


Nytt Entréparti i befintlig Portomslutning

FASAD MOT SÖDER

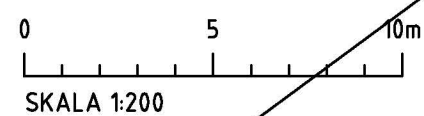


Nytt Entréparti i befintlig Portomslutning

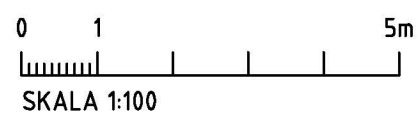



BET	ANT	ÄNDRINGEN AVSER	DATUM	SIGN
<b>BYGGHANDLING</b>				
<b>PADELARENAN I VÄST AB</b>				
<b>MEJERIET 4</b>				
<input checked="" type="checkbox"/>	A			
<input type="checkbox"/>	K			
<input type="checkbox"/>	V			
<input type="checkbox"/>	E			
<input type="checkbox"/>	W			
<input type="checkbox"/>	M			
<input type="checkbox"/>	B			
<input type="checkbox"/>	SK			
UPPDRAG NR	---	RITAD/KONSTR. AV	---	HANDLAGGARE
DATUM	---	ANSVARIG	---	---
	2018-08-08	Niklas Andréasson		
<b>Ombyggnad</b>				
<b>Fasad mot Söder</b>				
SKALA	A1 1:50	NUMMER	A-40.1.001	BET
	A3 1:100			A



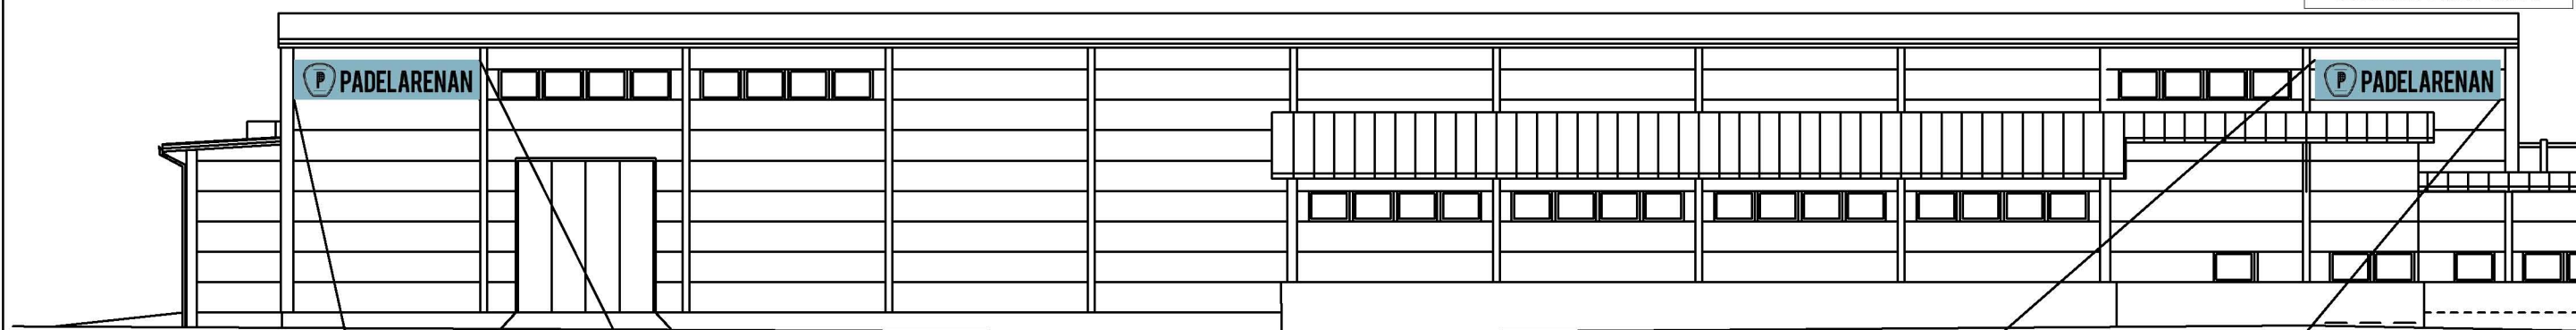

FASAD MOT ÖSTER

0 5 10m  
SKALA 1:200

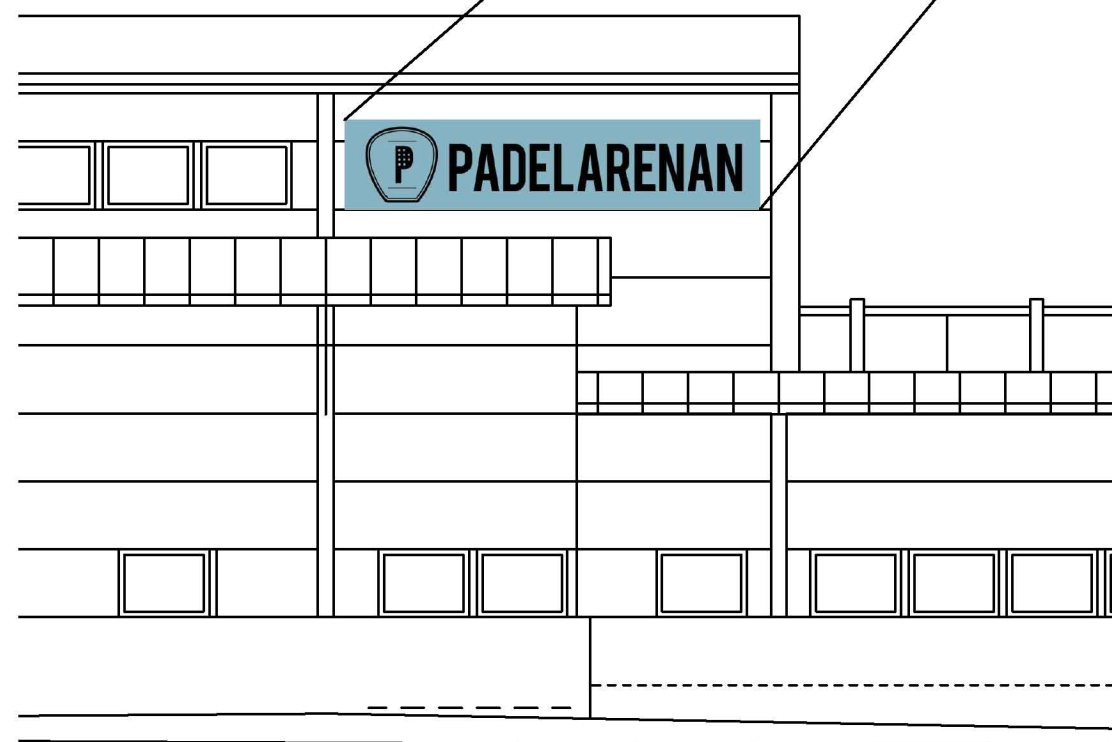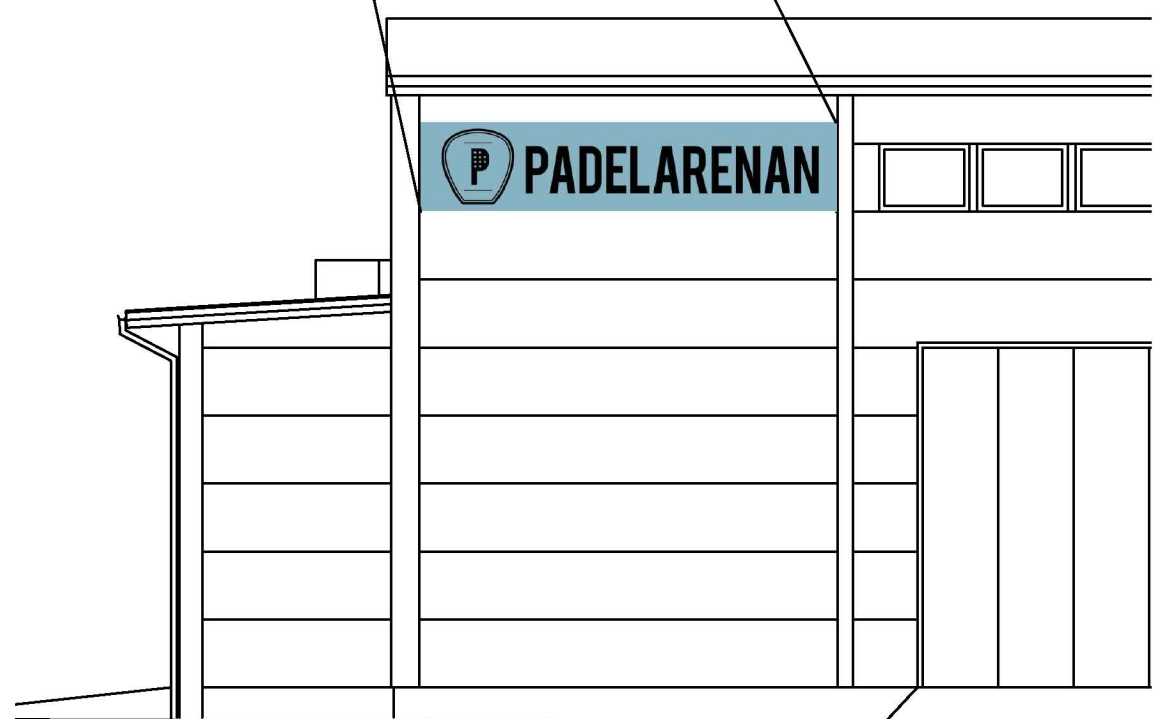

0 1 5m  
SKALA 1:100

BET	ANT	ÄNDRINGEN AVSER	DATUM	SIGN
<b>FASADRITNING</b>				
<b>PADELARENAN</b>				
<b>MEJERIET 4</b>				
<input checked="" type="checkbox"/>	A			
<input type="checkbox"/>	K			
<input type="checkbox"/>	V			
<input type="checkbox"/>	E			
<input type="checkbox"/>	W			
<input type="checkbox"/>	M			
<input type="checkbox"/>	B			
<input type="checkbox"/>	SK			
UPPDRAG NR	---	RITAD/KONSTR. AV	---	HANDLAGGARE
DATUM	2018-08-08	ANSVARIG	Niklas Andreasson	
<b>Ombyggnad</b>				
<b>Fasad mot Öster</b>				
SKALA	A1	NUMMER	A-40.1.003	BET
	A3			A