


| | | | | |
|-----------------------------------------------------------------------------------|-------------------------------------------------------------------|--|----------------------|--------------------------|
|  | RITNINGSFÖRTECKNING | | Antal blad: 1 | Blad nr.: 1 |
| | NORDEN 2 Ombyggnation av vindsvåning Alingsås kommun | | Projektnummer: 14:07 | |
| | | | Sign: AB | |
| | | | Datum 2018-03-28 | Rev. datum 2018-06-14 |

BYGGLOVSHANDLING

| Ritningsnummer | Rev. | Ritningens innehåll | Skala | Status | Ritningsdatum | Ändringsdatum |
|----------------|------|-----------------------------------------|-------|--------|---------------|---------------|
| 01- | | MARKRITNINGAR | (A1) | | | |
| A-01-1-01 | A | Situationsplan | 1:200 | BL | 2018-03-23 | 2018-06-14 |
| 40- | | BEFINTLIGT UTSEENDE | | | | |
| A-40-1-1 | | Plan Vindsvåning - Befintligt utseende | 1:50 | BL | 2017-06-12 | |
| A-40-1-2 | | Plan Källarvåning – Befintligt utseende | 1:50 | BL | 2018-06-14 | |
| A-40-2-1 | | Sektion A-A - Befintligt utseende | 1:50 | BL | 2017-06-12 | |
| A-40-3-1 | A | Fasad mot Söder - Befintligt utseende | 1:50 | BL | 2017-06-12 | 2018-06-14 |
| A-40-3-2 | | Fasad mot Norr - Befintligt utseende | 1:50 | BL | 2017-06-12 | |
| | | NYTT UTSEENDE | | | | |
| A-40-0-01 | A | 3D-vy | | BL | 2018-03-23 | 2018-06-14 |
| A-40-0-02 | A | 3D-vyer lägenheter | | BL | 2018-03-23 | 2018-06-14 |
| A-40-1-01 | A | Plan Vindsvåning | 1:50 | BL | 2018-03-23 | 2018-06-14 |
| A-40-1-02 | A | Plan Loftvåning | 1:50 | BL | 2018-03-23 | 2018-06-14 |
| A-40-1-03 | A | Takplan | 1:50 | BL | 2018-03-23 | 2018-06-14 |
| A-40-1-04 | | Plan Källarvåning | 1:50 | BL | 2018-06-14 | |
| A-40-2-01 | A | Sektion A1-A1, A2-A2 & A3-A3 | 1:50 | BL | 2018-03-23 | 2018-06-14 |
| A-40-2-02 | A | Sektion B-B | 1:50 | BL | 2018-03-23 | 2018-06-14 |
| A-40-3-01 | A | Fasad mot Söder | 1:50 | BL | 2018-03-23 | 2018-06-14 |
| A-40-3-02 | A | Fasad mot Norr | 1:50 | BL | 2018-03-23 | 2018-06-14 |
| A-40-3-03 | A | Fasad mot Väster & Öster | 1:50 | BL | 2018-03-23 | 2018-06-14 |







| | | | |
|------------------------------------------|--------------------------------------------------------------------|-------------------|------|
| A | Justering markhöjd/underlag på gård, uppställningsplats brandstege | 2018-06-15 | AB |
| BET | ÄNDRINGEN AVSER | DATUM | SIGN |
| BYGGLOVSHANDLING | | | |
| NORDEN KV NORDEN 2 ALINGSÅS KOMMUN | | | |
| forum ARKITEKTER | | | |
| UPPDRAG NR 14-07 | BITAD/KNSTR. AV AB | HÄNDLAGGARE HK | |
| DATUM 2018-03-23 | ANSVARS HK | | |
| INREDNING AV VINDSLÄGENHETER | | | |
| SITUATIONSPLAN | | | |
| SKALA A1 1:200 A3 1:400 | NUMMER A-01-1-01 | BET A | |




Inkommet
2018-06-15
Diarienumr: 2018-0244

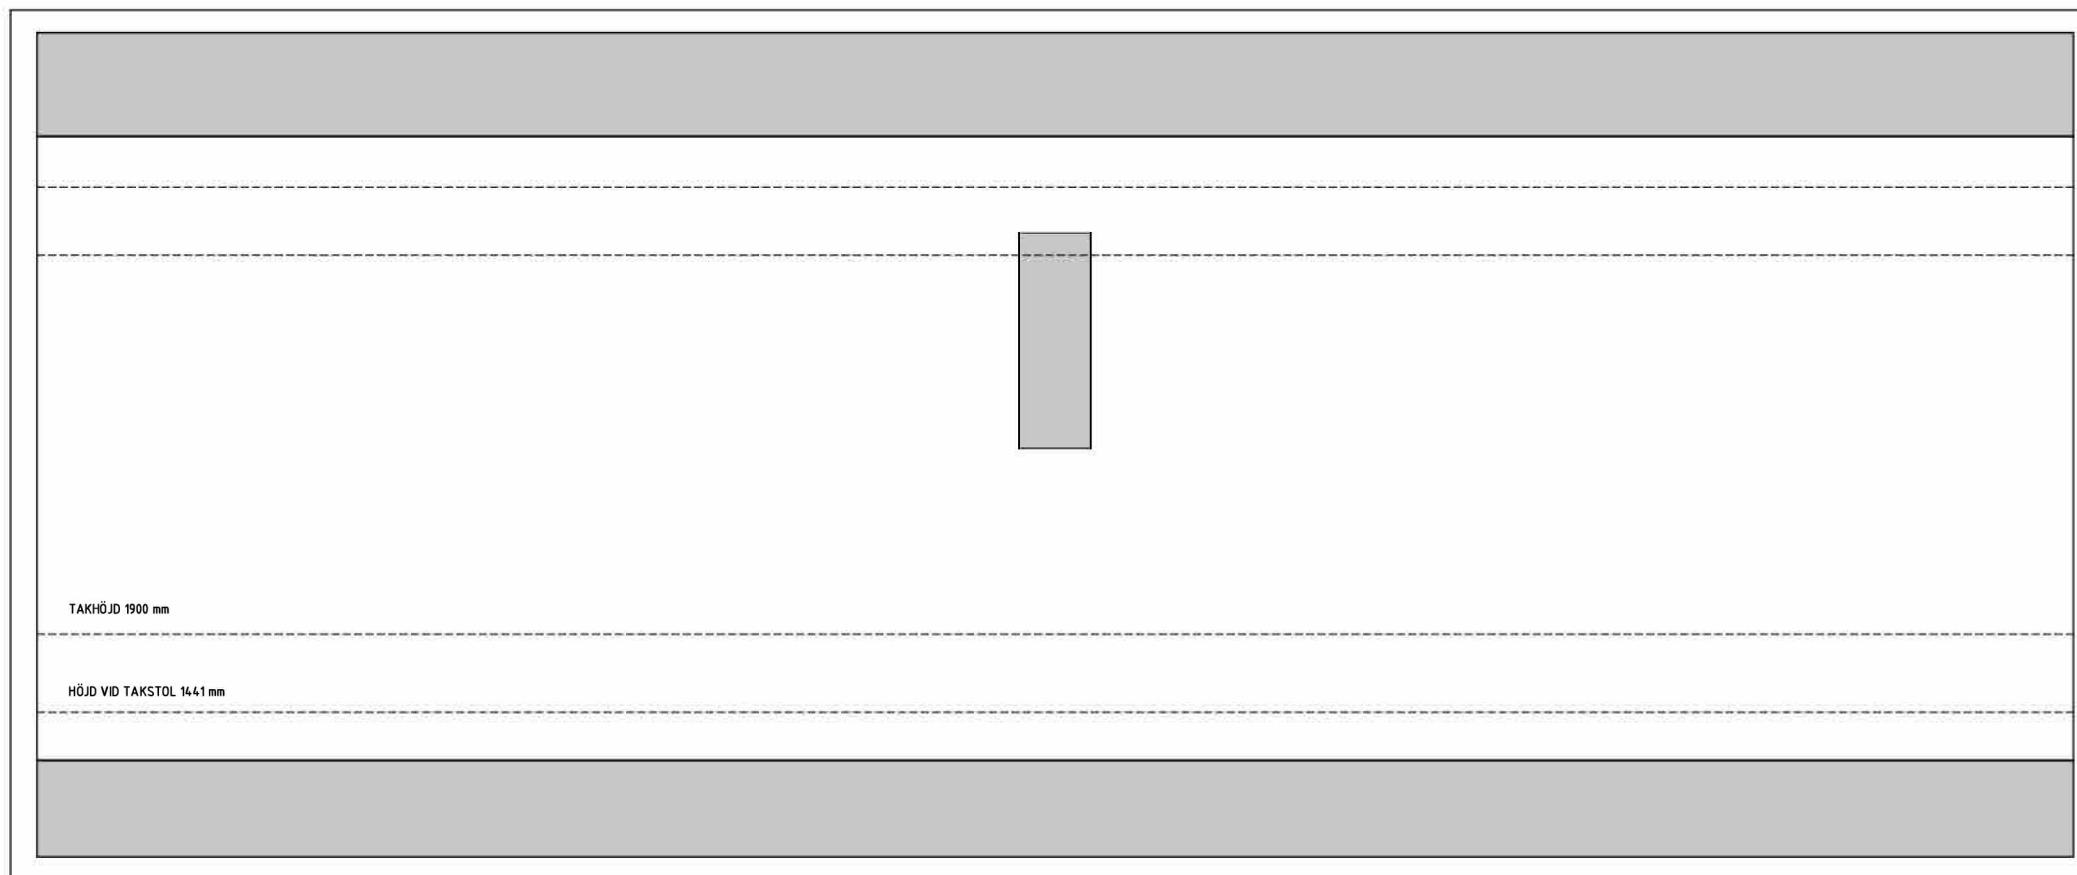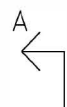


TAKHÖJD 1900 mm

HÖJD VID TAKSTOL 1441 mm

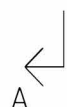

PLAN VINDSVÅNING - BEFINTLIGT UTSEENDE

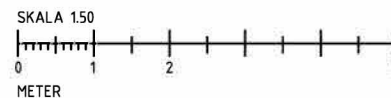


| BET | ANDRINGEN AVSER | DATUM | SIGN |
|------------------------------------------|----------------------|-------------------|------|
| BYGGLOVSHANDLING | | | |
| NORDEN KV NORDEN 2 ALINGSÅS KOMMUN | | | |
| forum ARKITEKTER | | | |
| UPPDRAGS NR 14:07 | STADKONSTR. AV JS | HANDLÄGGARE HK | |
| DATUM 2018-03-23 | ANSVARIG HK | | |
| INREDNING AV VINDSLÄGENHETER | | | |
| PLAN VINDSVÅNING - BEFINTLIGT UTSEENDE | | | |
| SKALA A1 1:50 A3 1:100 | NAMN A-40-1-1 | | BET |




ALINGSÅS
KOMMUN


Inkommet
2018-06-15
Diarienum: 2018-0244

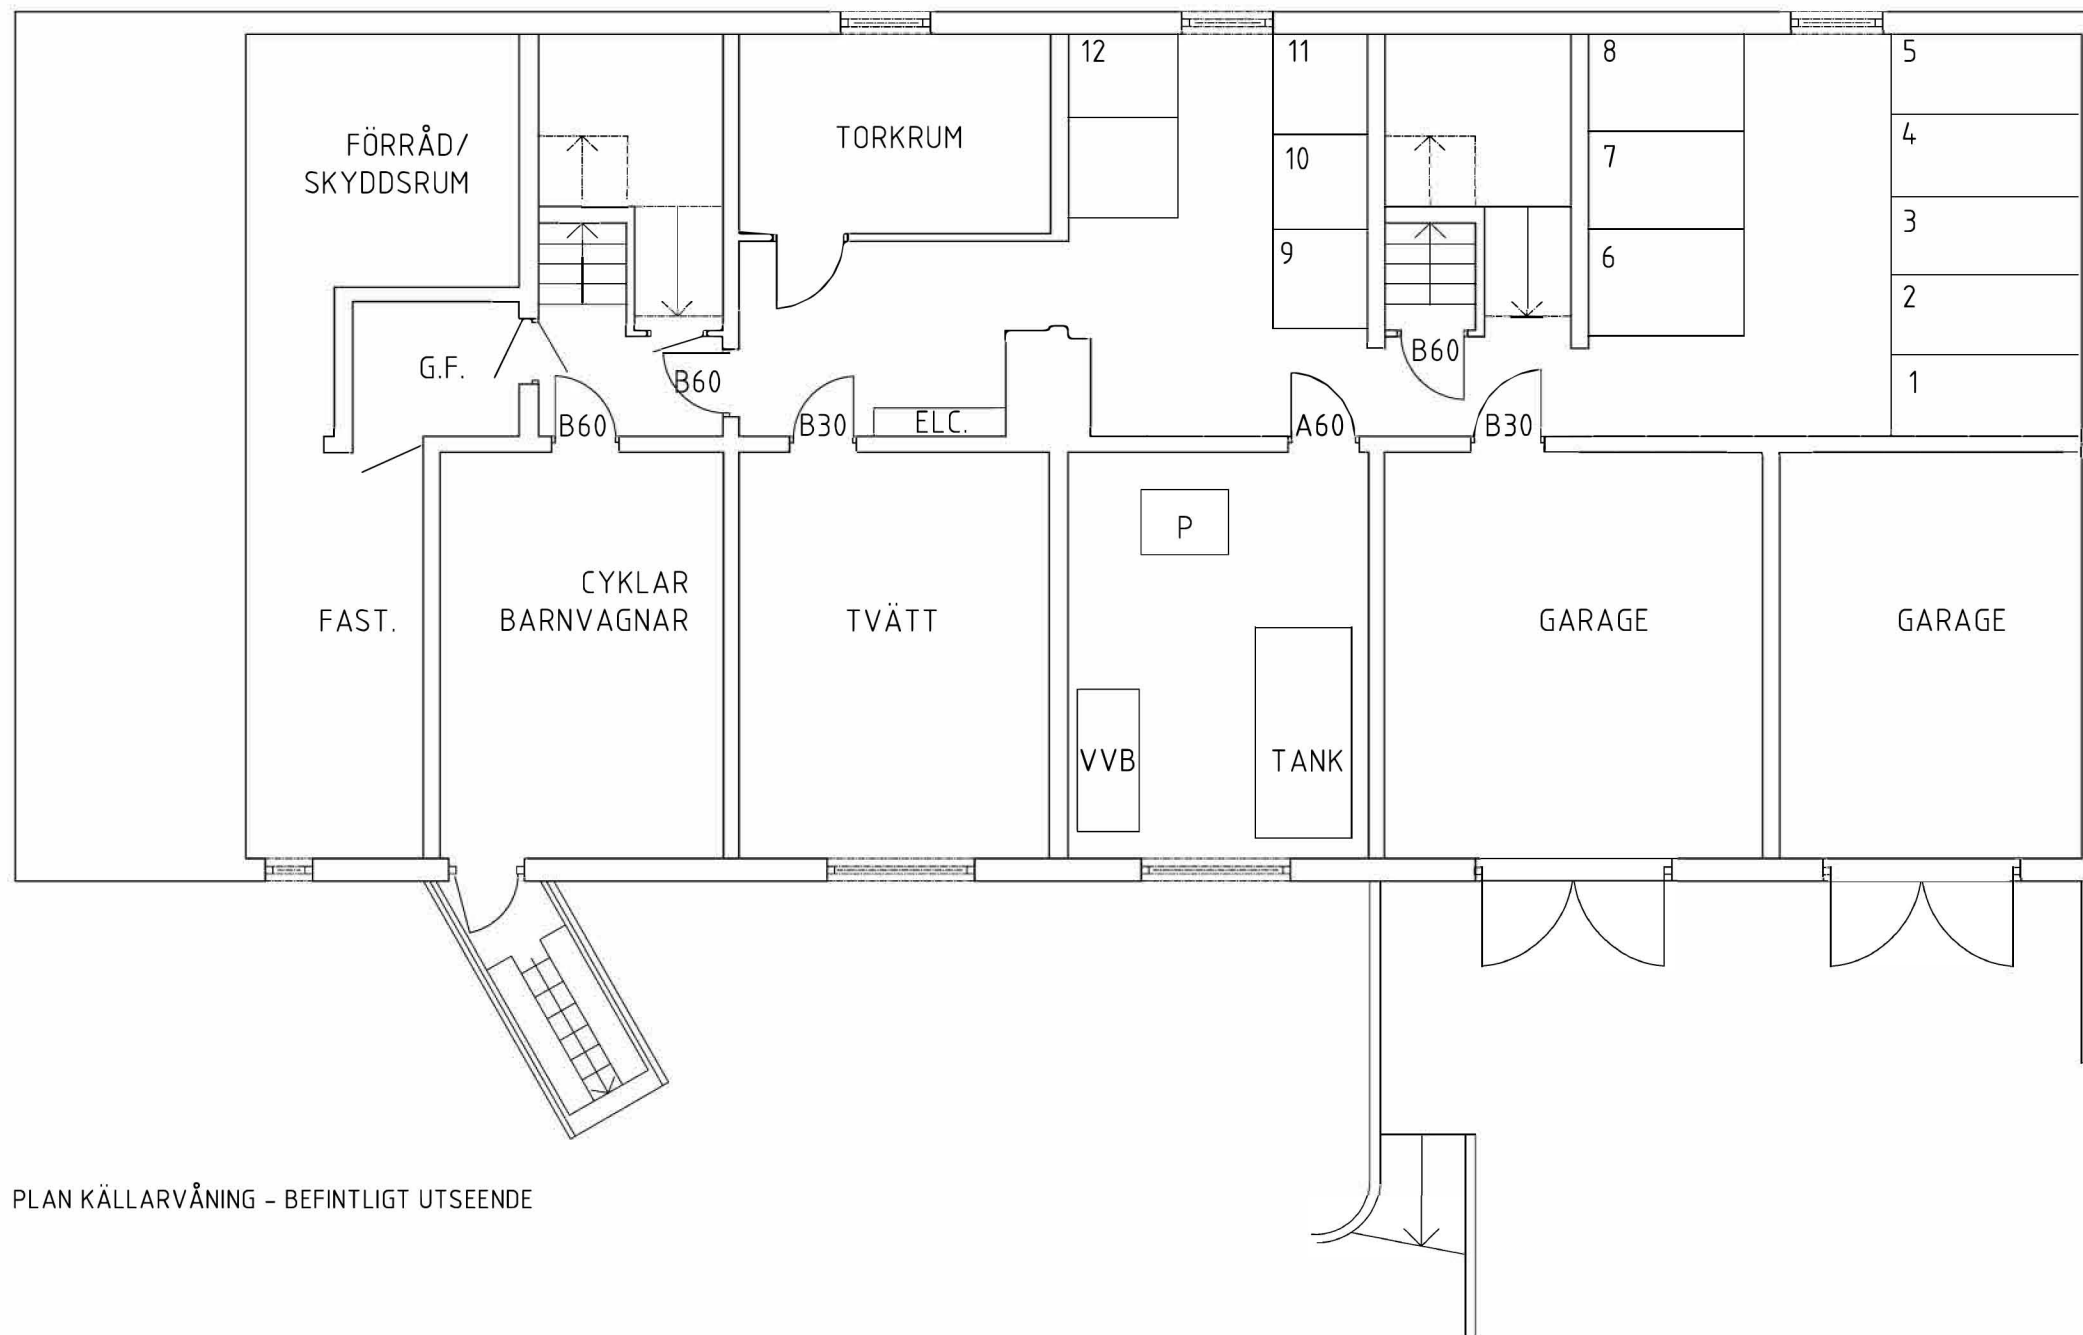


PLAN KÄLLARVÅNING - BEFINTLIGT UTSEENDE

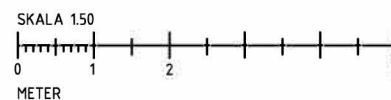


| BET | ANDRINGEN AVSER | DATUM | SKEN |
|---------------------------------------------------------------------------------------|--------------------------|-------------------|------|
| BYGGLOVSHANDLING | | | |
| NORDEN KV NORDEN 2 ALINGSÅS KOMMUN | | | |
|  | | | |
| UPPDRAGS NR 14:07 | RISSÄNDNINGSTR. AV AB | HANDLÄGGARE HK | |
| DATUM 2018-06-14 | ANSVARS HK | | |
| INREDNING AV VINDSLÄGHETER | | | |
| PLAN KÄLLARVÅNING - BEFINTLIGT UTSEENDE | | | |
| SKALA A1 1:50 | BLÄDDER A-40-1-2 | | |

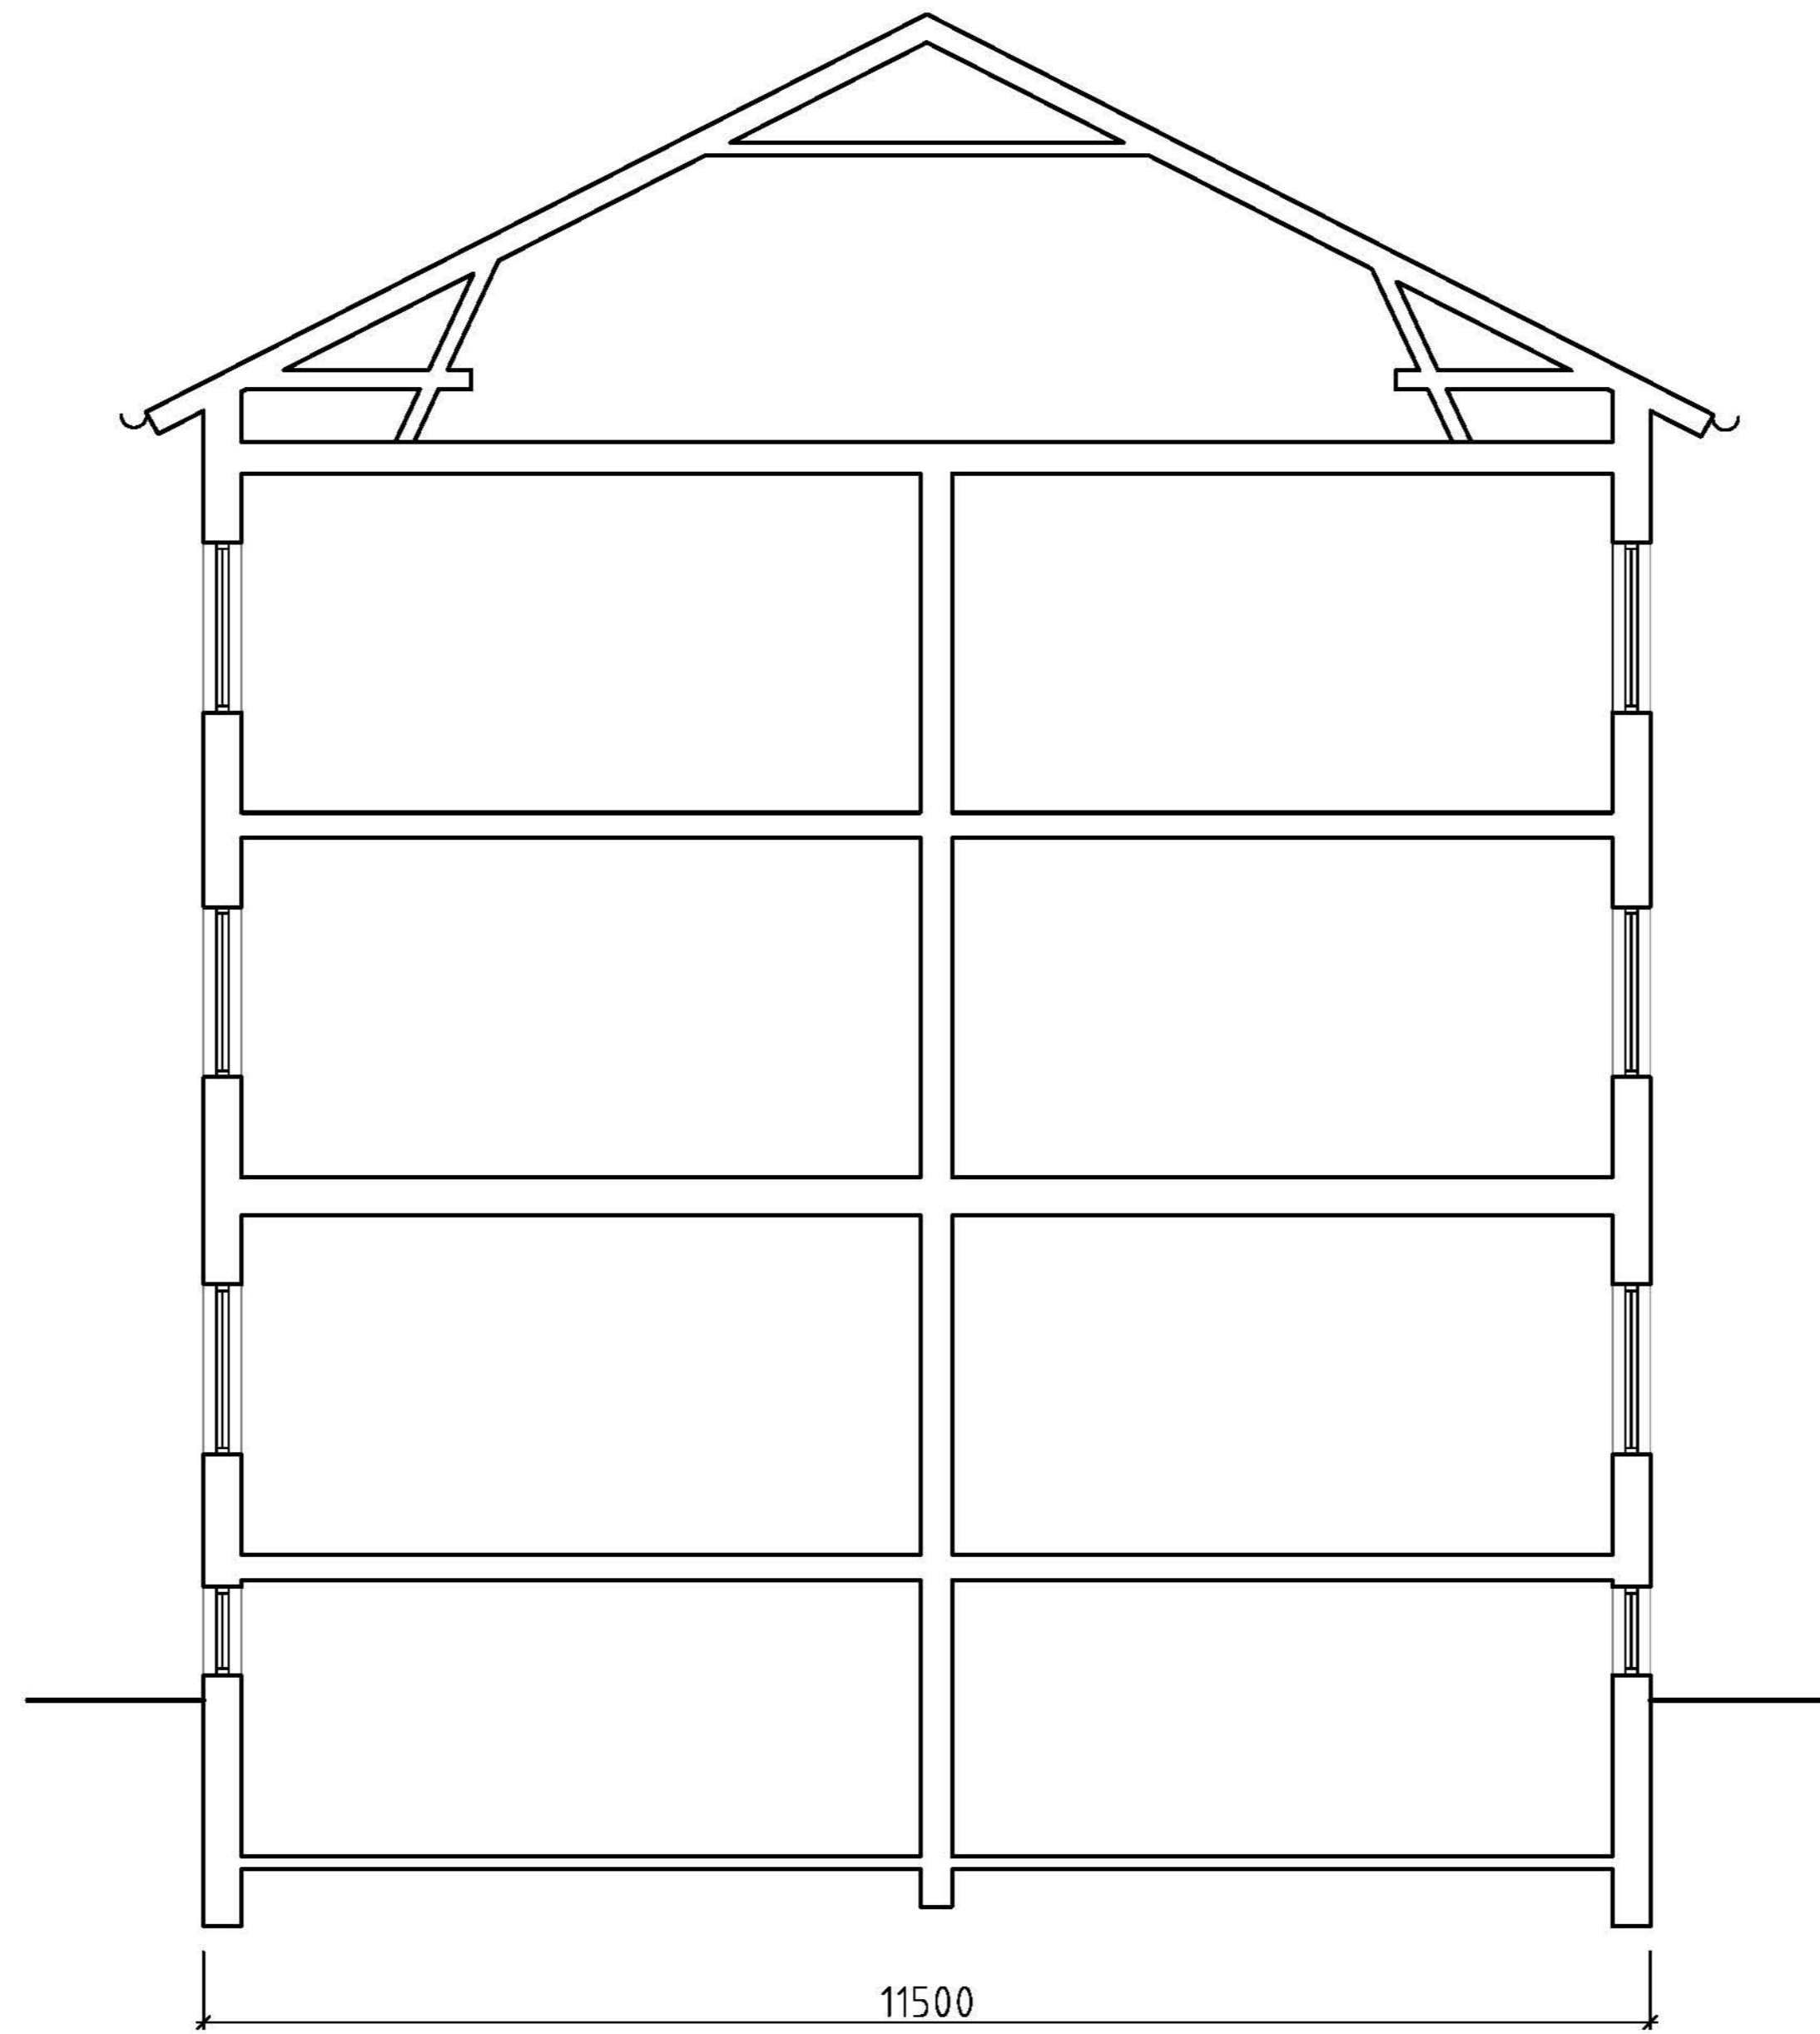


SEKTION A-A - BEFINTLIGT UTSEENDE

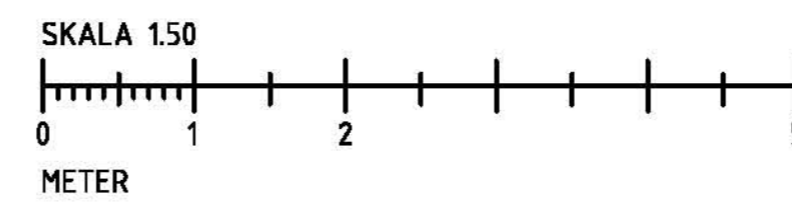


| BET | ÄNDRINGEN AVSER | DATUM | SIGN |
|------------------------------------------|---------------------------|-------------------|------|
| BYGGLOVSHANDLING | | | |
| NORDEN KV NORDEN 2 ALINGSÅS KOMMUN | | | |
| forum ARKITEKTER | | | |
| UPPDRAG NR 14-07 | REDAKÖRIBITEL AV JS/GG | HANDLÄGGARE HK | |
| DATUM 2018-03-23 | ANSVARIG HK | | |
| INREDNING AV VINDSLÄGENHETER | | | |
| SEKTION A-A - BEFINTLIGT UTSEENDE | | | |
| SKALA A1 1:50 A3 1:100 | NUMMER A-40-2-1 | | BET |

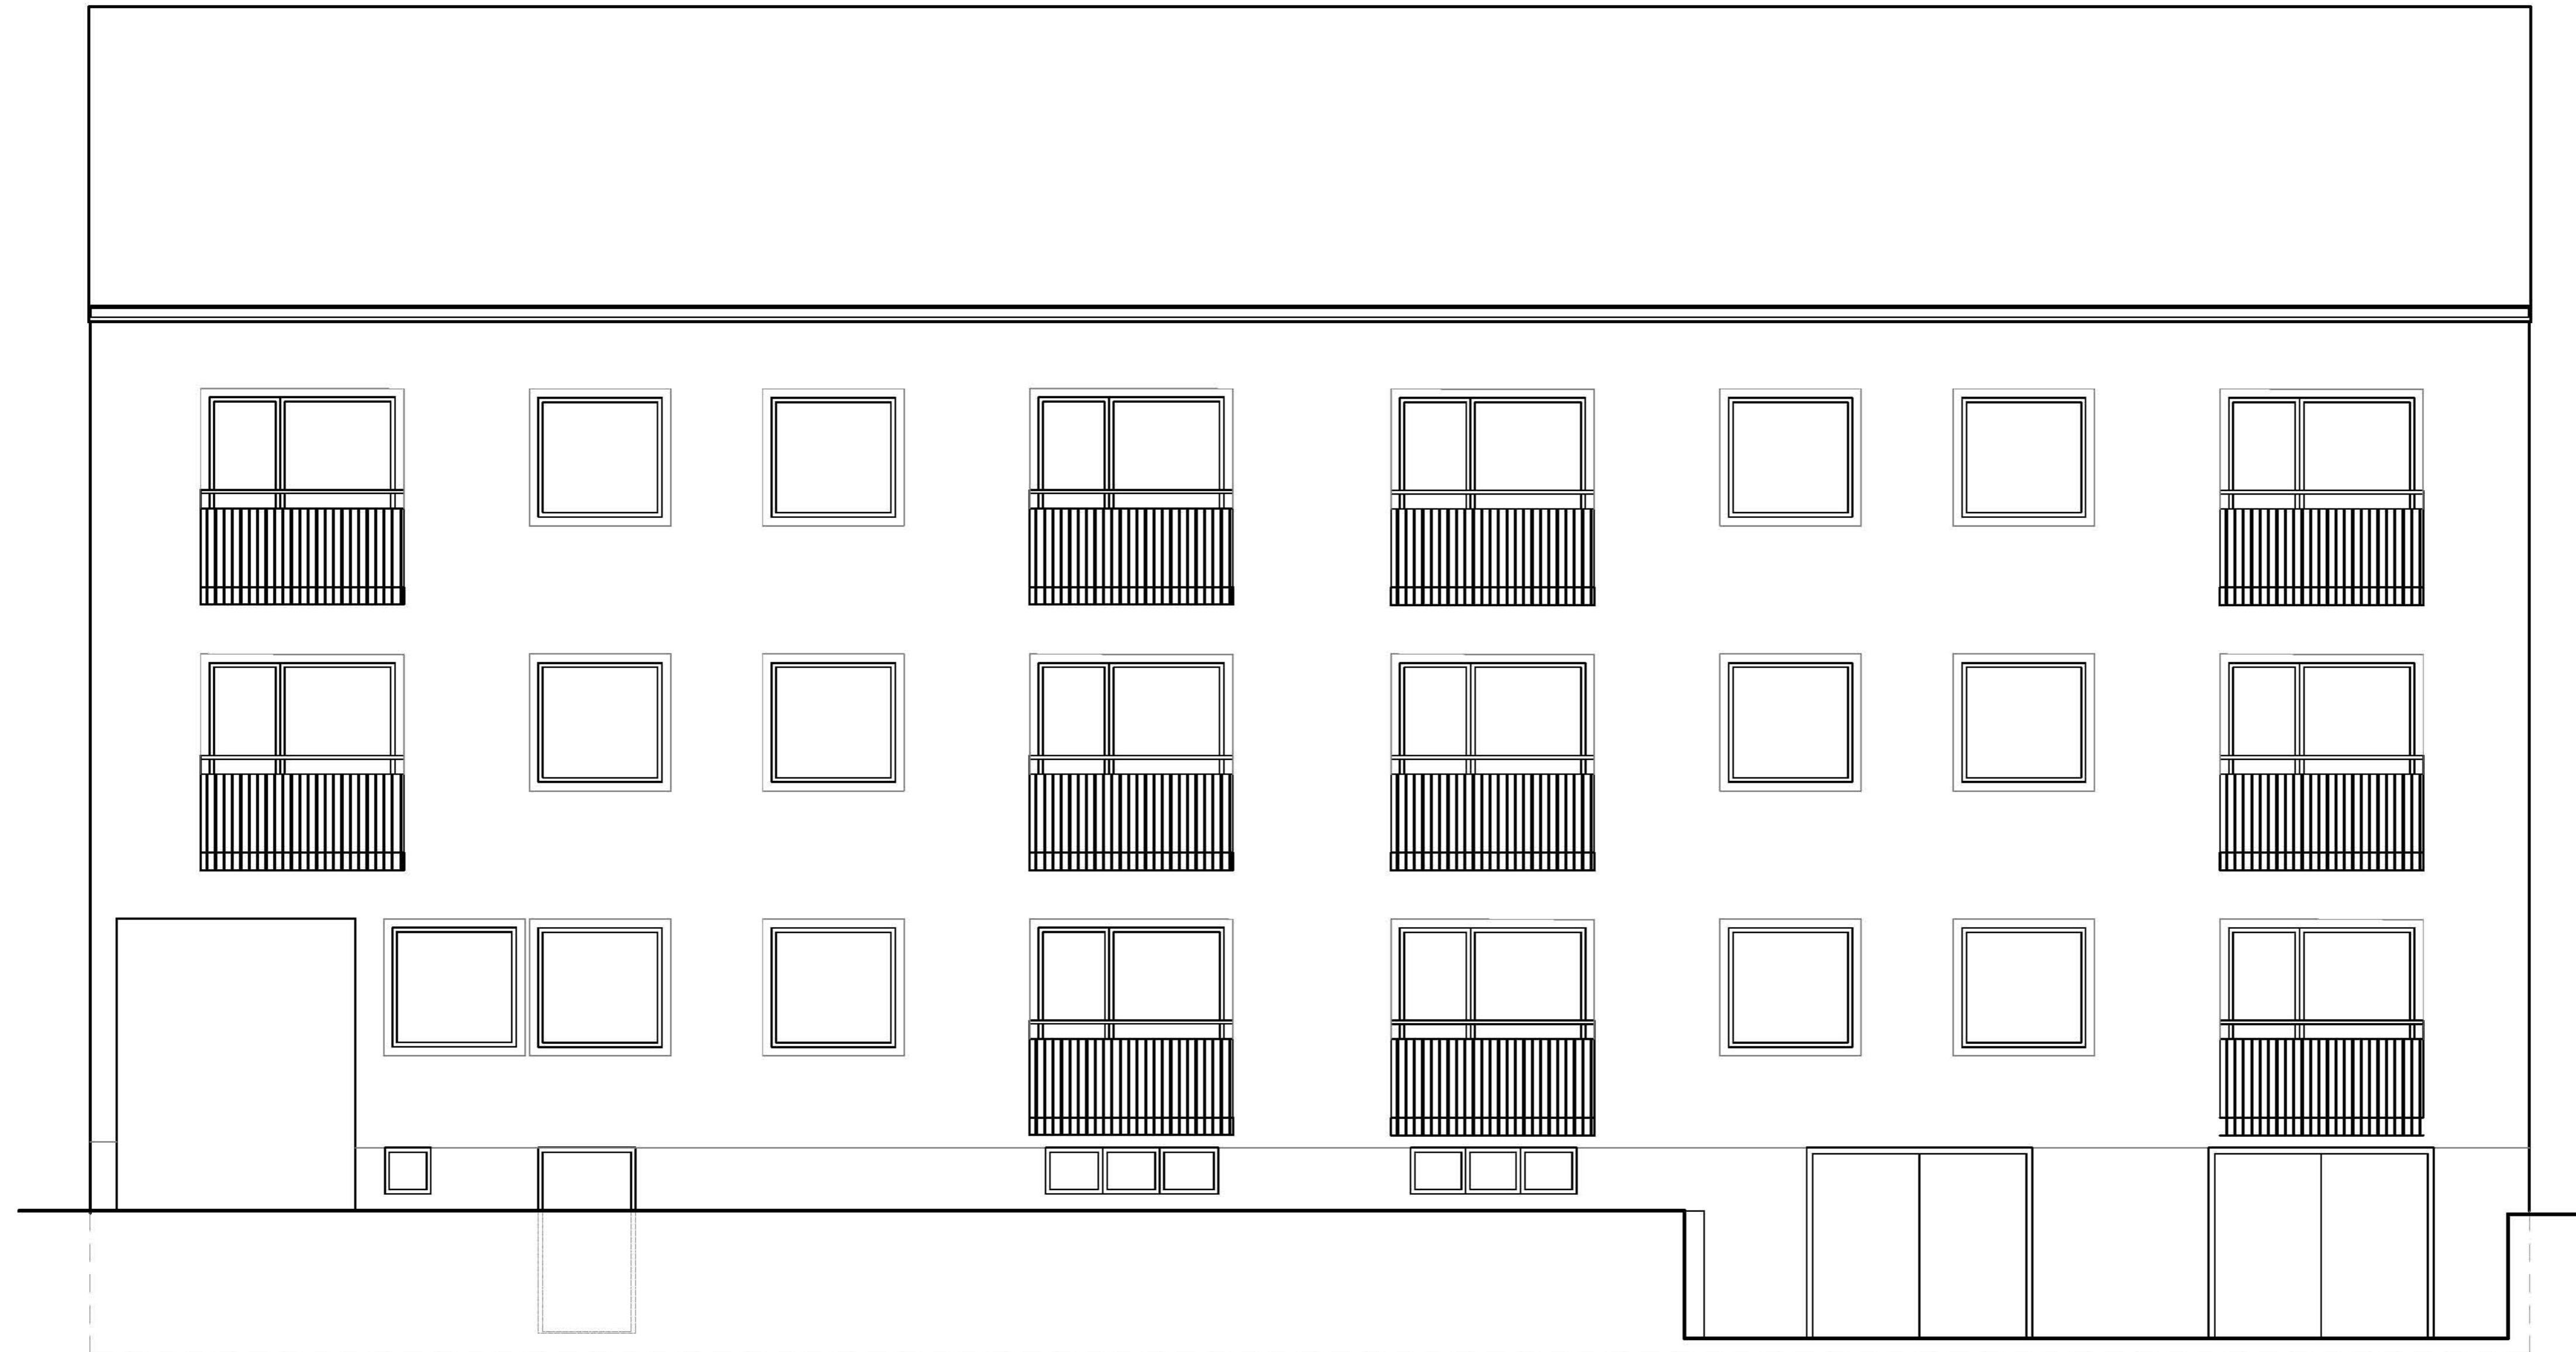


FASAD MOT SÖDER - BEFINTLIGT UTSEENDE

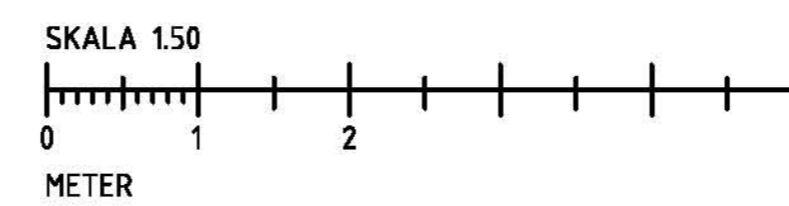


| | | | |
|------------------------------------------|-------------------------|-------------|------|
| A | Markhöjd mot söderfasad | 2018-06-14 | AB |
| BET | ÄNDRINGEN AVSER | DATUM | SIGN |
| BYGGLOVSHANDLING | | | |
| NORDEN KV NORDEN 2 ALINGSÅS KOMMUN | | | |
| <i>forum</i> ARKITEKTER | | | |
| UPPDRAG NR | REDAKONIBITEL AV | HANDLÄGGARE | |
| 14-07 | JS/GG | HK | |
| DATUM | ANSVARIG | | |
| 2018-03-23 | HK | | |
| INREDNING AV VINDSLÄGENHETER | | | |
| FASAD MOT SÖDER - BEFINTLIGT UTSEENDE | | | |
| SKALA | NUMMER | BET | |
| A1 1:50 A3 1:100 | A-40-3-1 | A | |

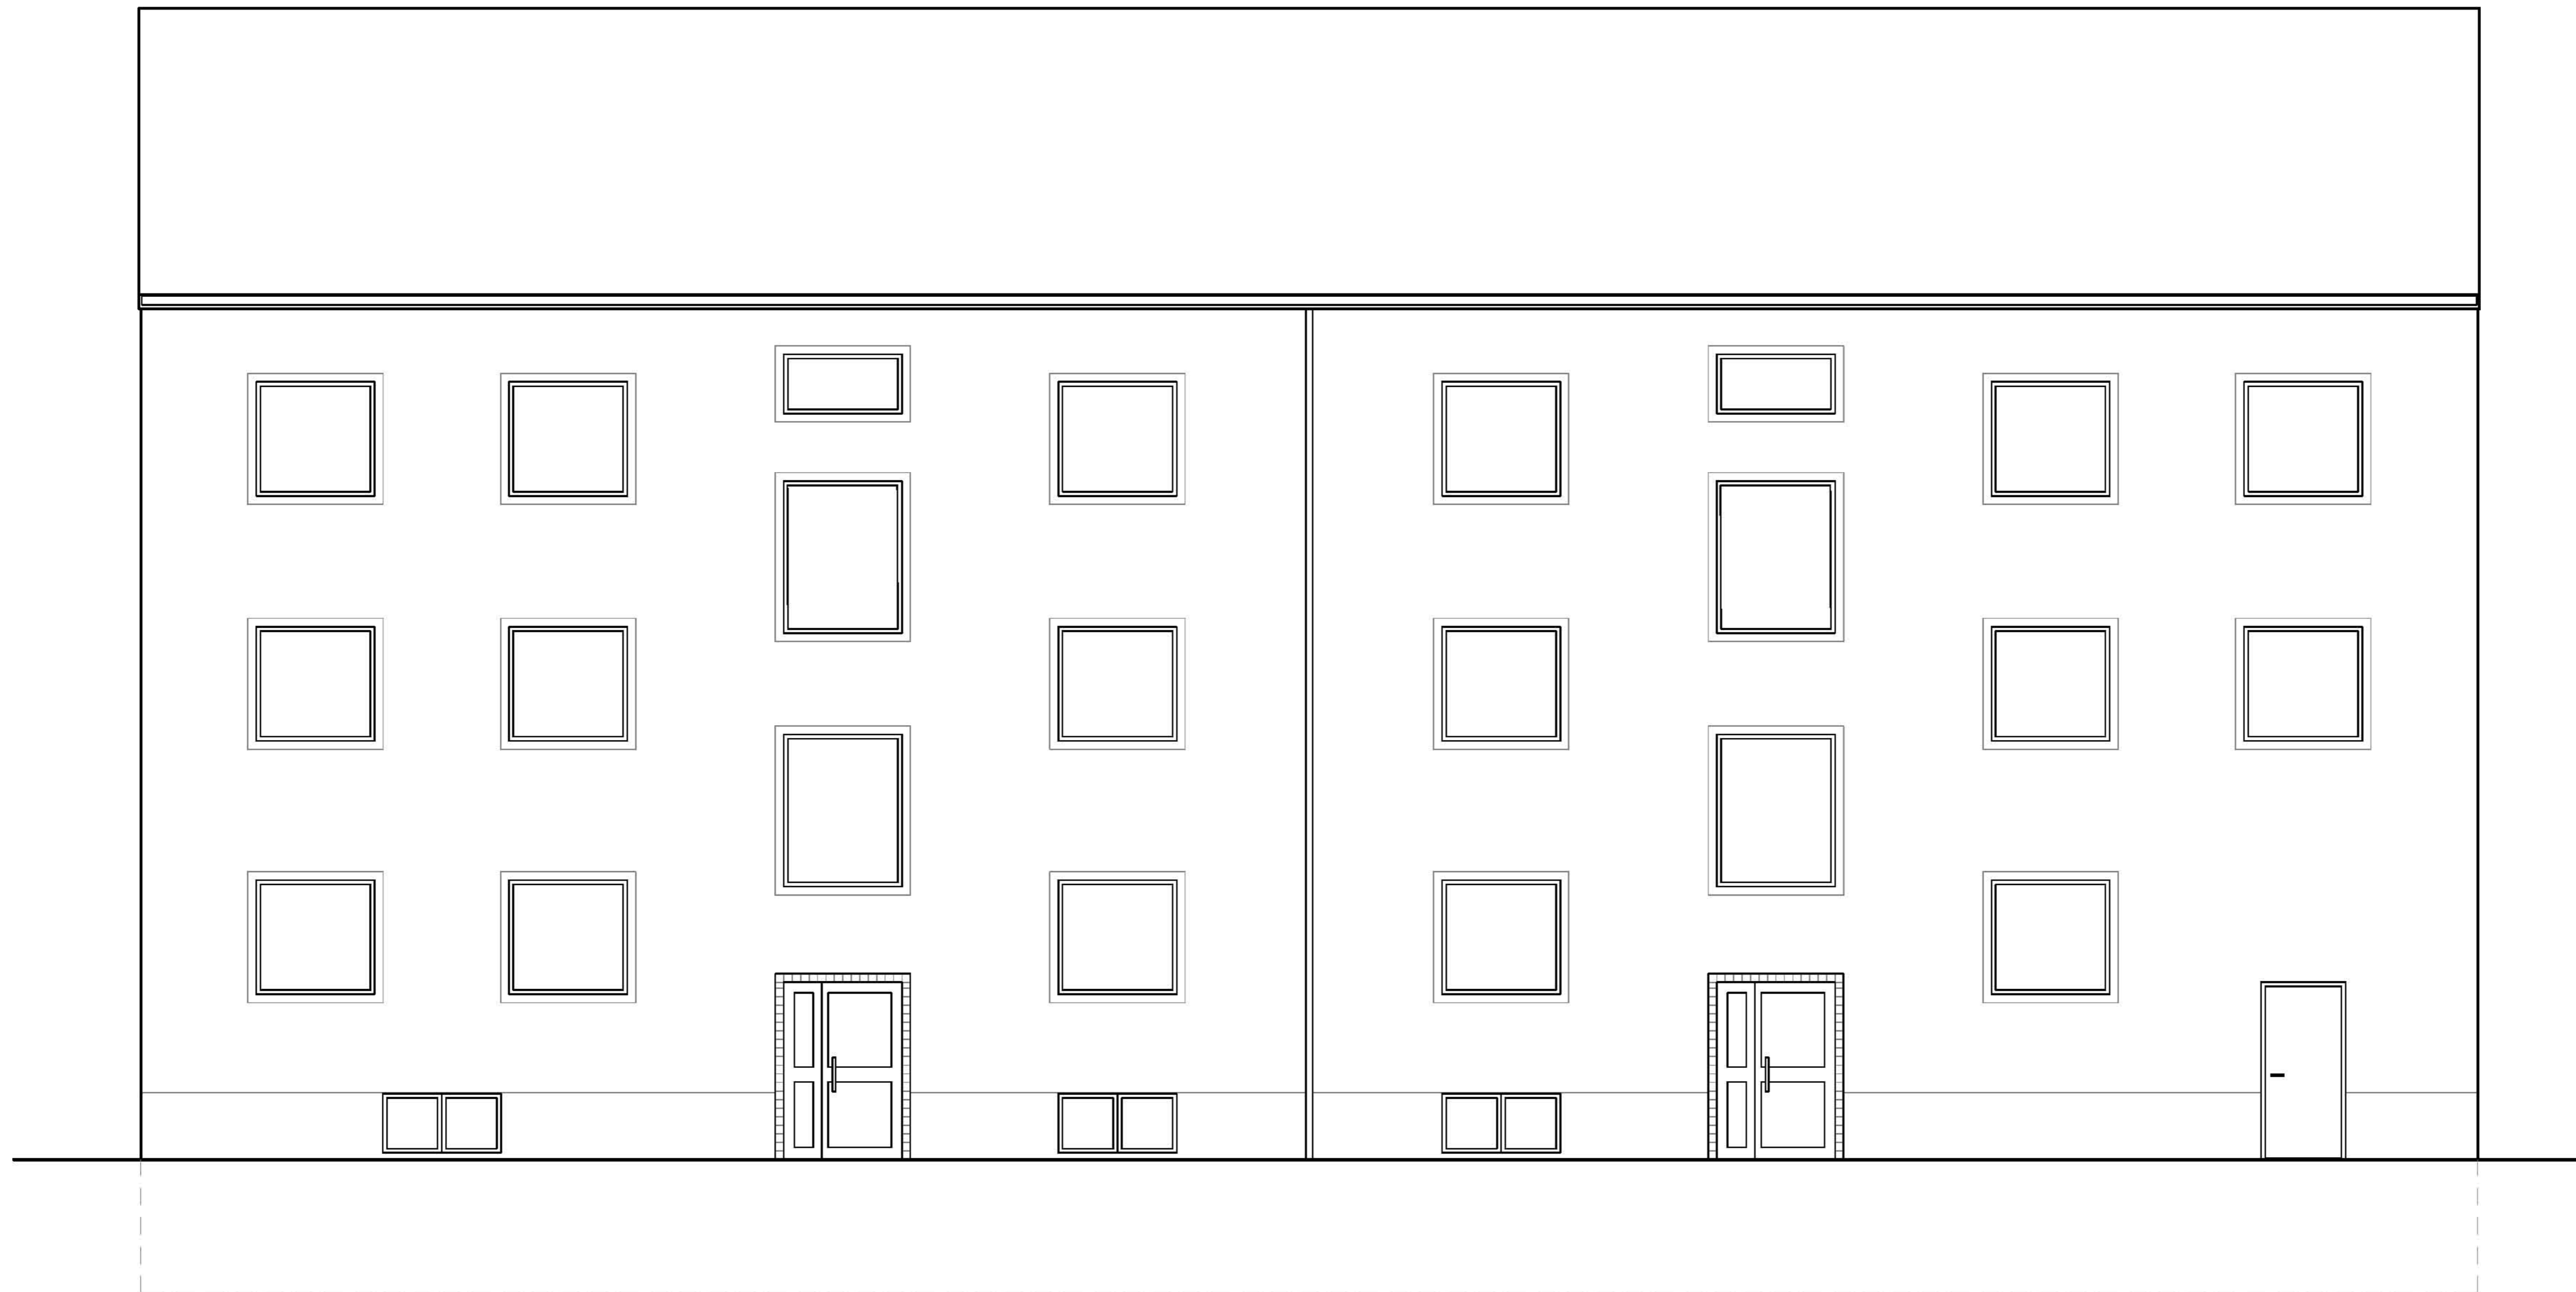


FASAD MOT NORR - BEFINTLIGT UTSEENDE

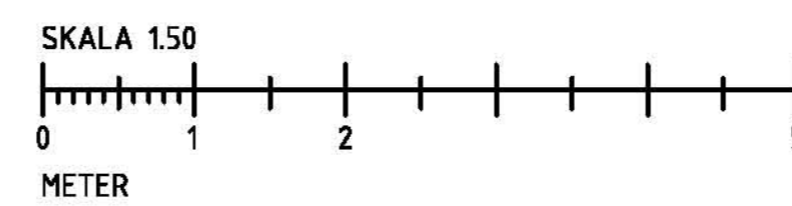


| BET | ÄNDRINGEN AVSER | DATUM | SIGN |
|------------------------------------------|--------------------------|-------------------|------|
| BYGGLOVSHANDLING | | | |
| NORDEN KV NORDEN 2 ALINGSÅS KOMMUN | | | |
| <i>forum</i> ARKITEKTER | | | |
| UPPDRAG NR 14-07 | REDAKÖRNITEL AV JS/GG | HANDLÄGGARE HK | |
| DATUM 2018-03-23 | ANSVARIG HK | | |
| INREDNING AV VINDSLÄGENHETER | | | |
| FASAD MOT NORR - BEFINTLIGT UTSEENDE | | | |
| SKALA A1 1:50 A3 1:100 | NUMMER A-40-3-2 | | BET |

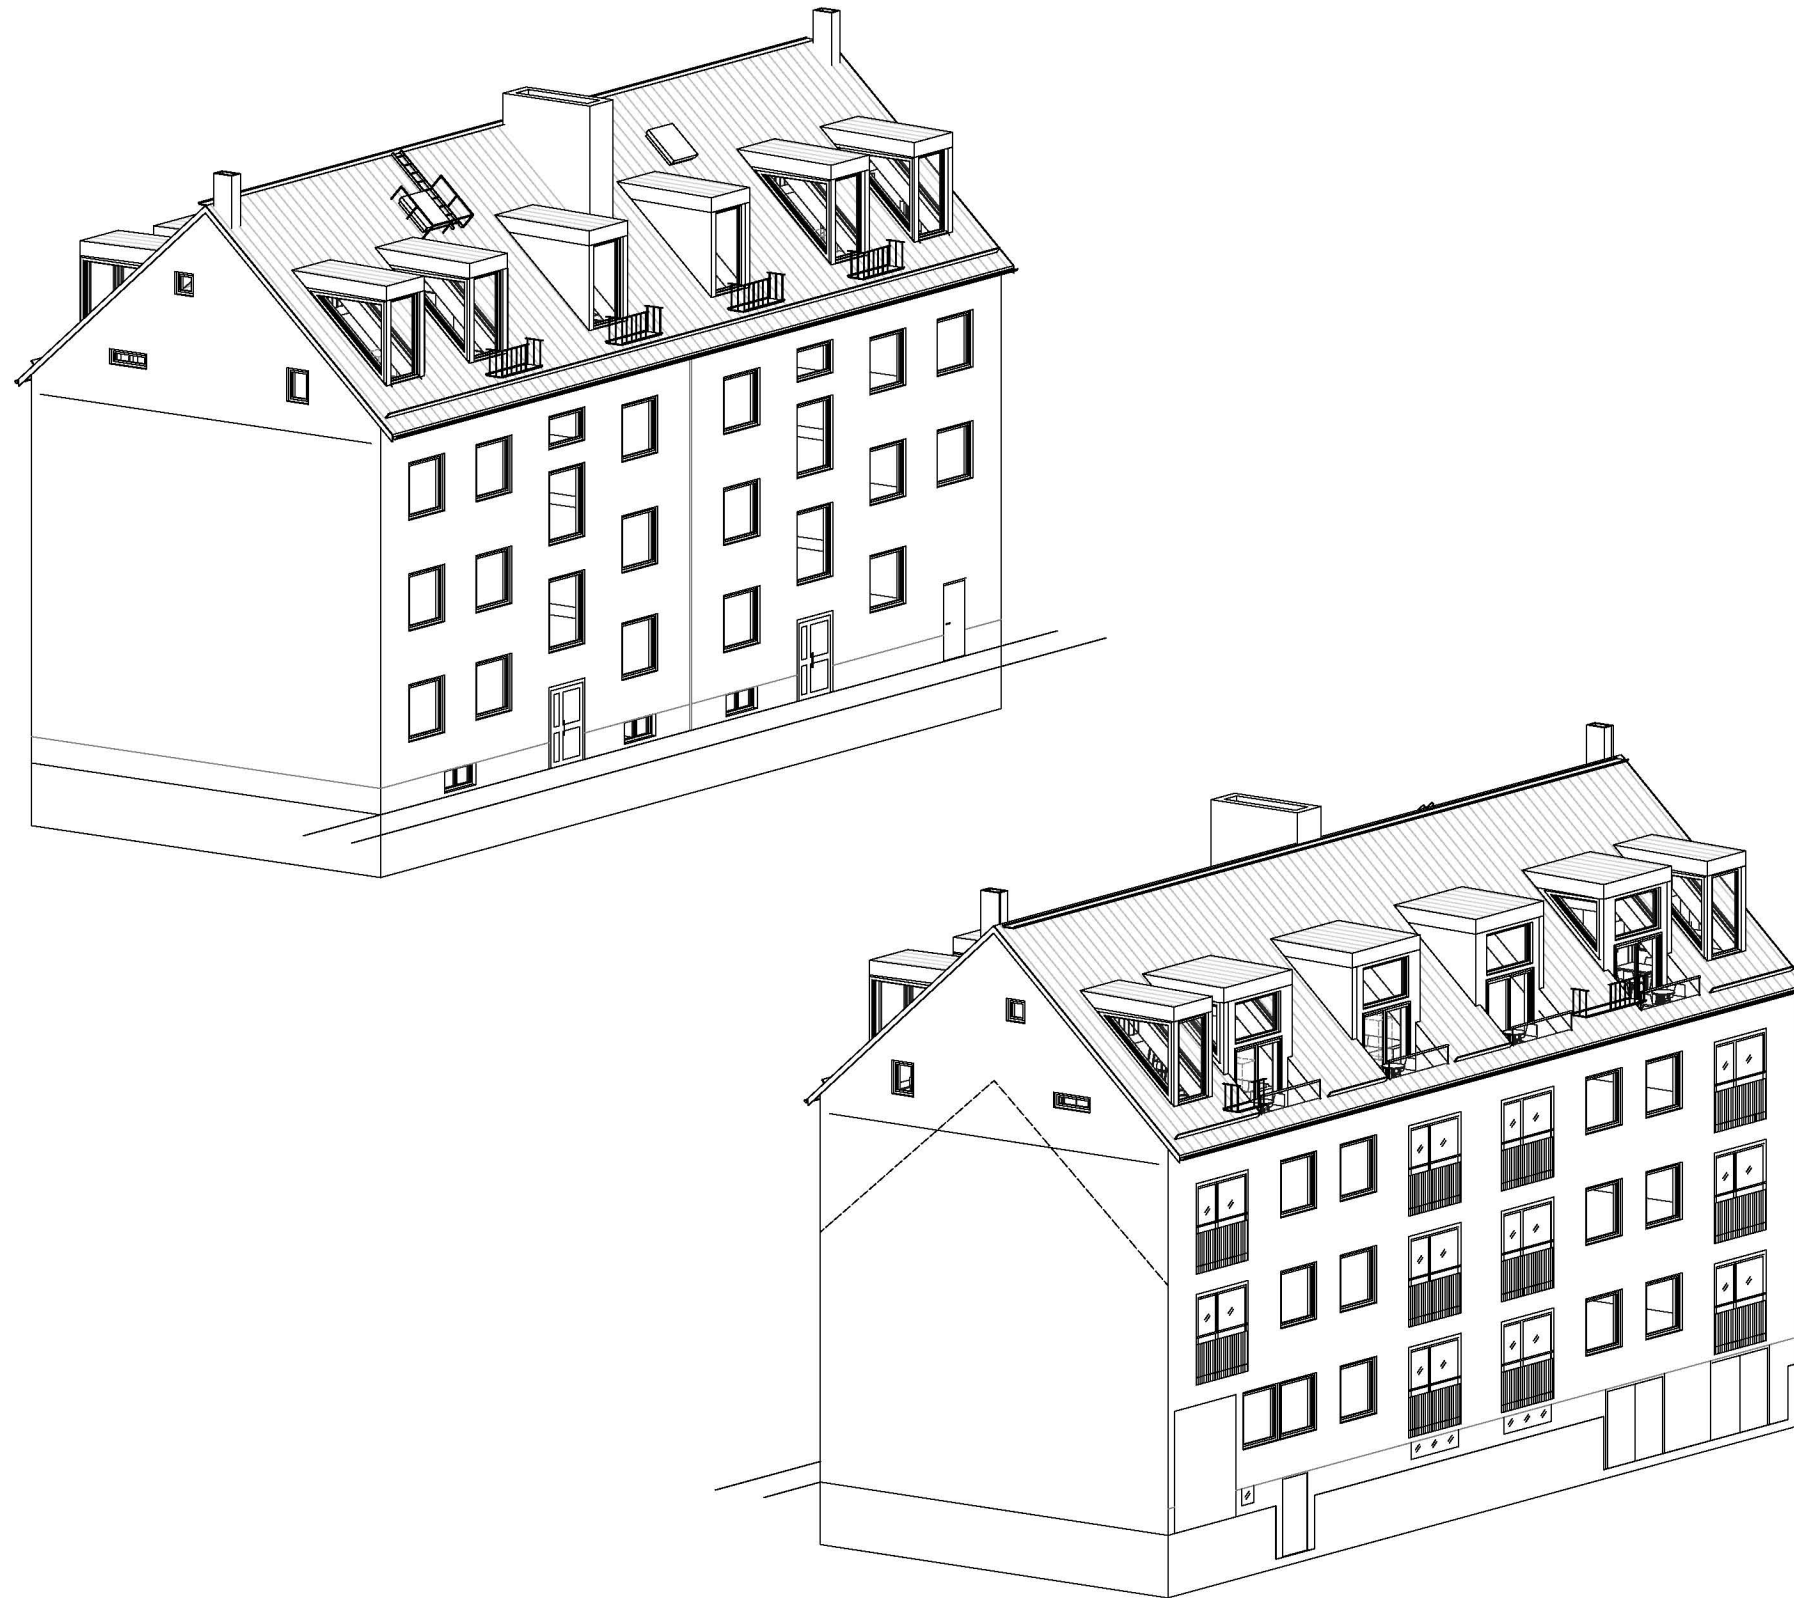


| | | | |
|------------------------------------------|---|------------------|------|
| A | Markhöjd mot söderfasad, brandevakuering samtliga lägenheter, taksäkerhet, fuktucka/brandgasventilation, fönsterplaceringar väster- & österfasad | 2018-06-14 | AB |
| BET | ÄNDRINGEN AVSEER | DATUM | SIGN |
| BYGGLOVSHANDLING | | | |
| NORDEN KV NORDEN 2 ALINGSÅS KOMMUN | | | |
| forum ARKITEKTER | | | |
| UPPRITNINGS 14:07 | RITADKONSTR. AV AB | HÄNSKÄGARE HK | |
| DATUM 2018-03-23 | ANSV. ARB. HK | | |
| INREDNING AV VINDSLÄGENHETER | | | |
| 3D-VY | | | |
| SKALA | NUMMER A-40-0-01 | BET A | |

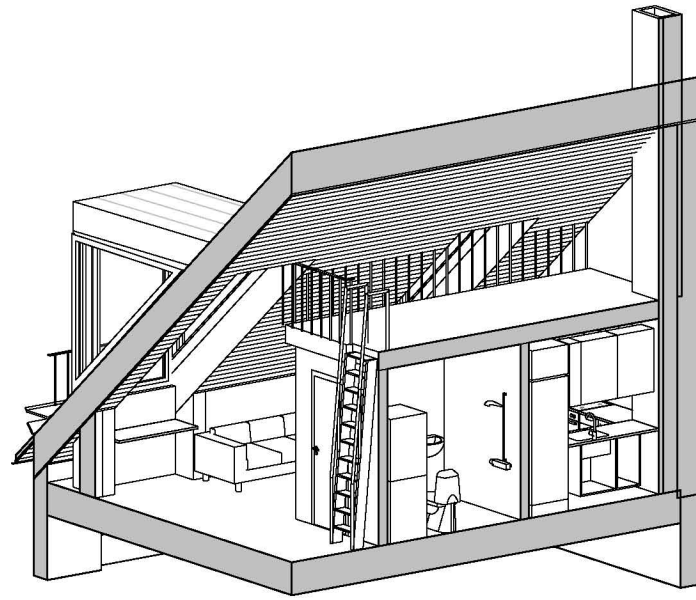

3D LGH 13

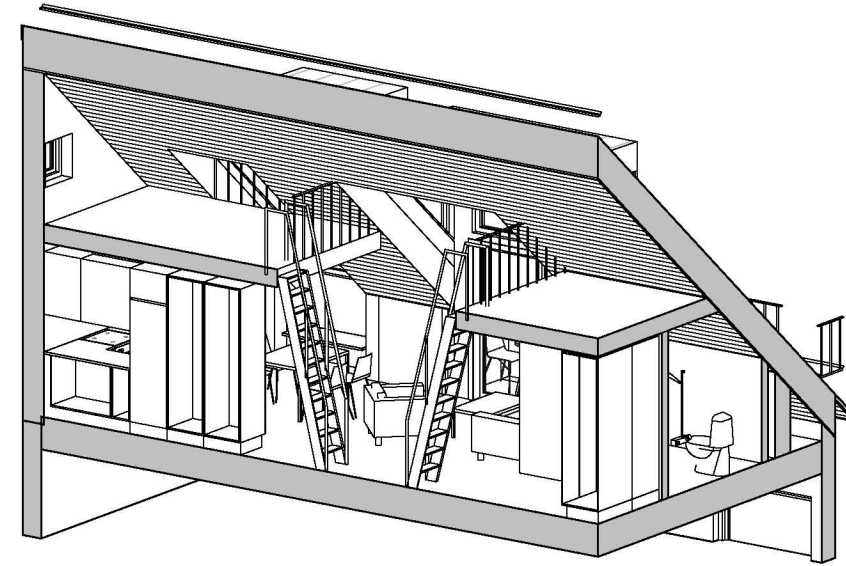

3D LGH 14

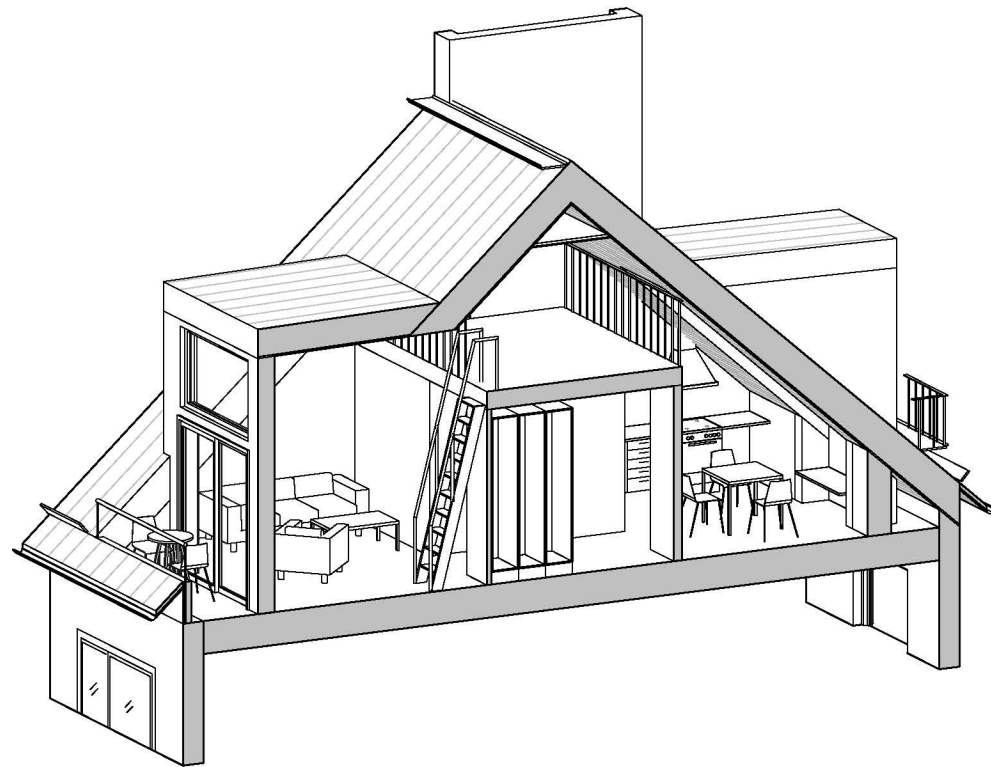

3D LGH 15

| | | | |
|------------------------------------------|-------------------------------------------------------------------------------------|-------------------|------|
| A | Höjda loftträcken, ändrad area lgh 14 (& 17), fönsterplacering väster- & österfasad | 2018-06-14 | AB |
| BET | ÄNDRINGEN AVSEER | DATUM | SIGN |
| BYGGLOVSHANDLING | | | |
| NORDEN KV NORDEN 2 ALINGSÅS KOMMUN | | | |
| forum ARKITEKTER | | | |
| UPPRITNING 14:07 | RITADKONSTR. AV Author | HNDELÄGGARE HK | |
| DATUM 2018-02-23 | ANSVARIG HK | | |
| INREDNING AV VINDSLÄGENHETER | | | |
| 3D-VYER LÄGENHETER | | | |
| SKALA | NUMMER A-40-0-02 | BET A | |



FÖRKLARINGAR

ALLA MÅTT I MILLIMETER DÄR EJ ANNAT ANGES.

BRANDSKYDD
OMBYGGNING UTFÖRS I BRANDKLASS B-r1
BRANDELLSGRÄNS E160
TAKKONSTRUKTION BRANDKLASS REI60.

SÄKERHET VID ANVÄNDNING
SE TAKSÄKERHETSANORDNINGAR PÅ TAKPLAN
A-40-1-03


AREOR

| | |
|----------|--------------------|
| BYA | 318 m ² |
| BTA vind | 258 m ² |


| | |
|--------------------------|-------------------|
| BOA | |
| LGH 13 | 27 m ² |
| LGH 14 | 35 m ² |
| LGH 15 | 32 m ² |
| LGH 16 | 32 m ² |
| LGH 17 | 35 m ² |
| LGH 18 | 27 m ² |
| 189 m² | |

| | |
|-------------------------|-------------------|
| LOFT | |
| LGH 13 | 10 m ² |
| LGH 14 | 15 m ² |
| LGH 15 | 11 m ² |
| LGH 16 | 11 m ² |
| LGH 17 | 15 m ² |
| LGH 18 | 10 m ² |
| 70 m² | |

| | |
|------------|------------------|
| OPA | |
| LGH 14 | 3 m ² |
| LGH 15 | 3 m ² |
| LGH 16 | 3 m ² |
| LGH 17 | 3 m ² |

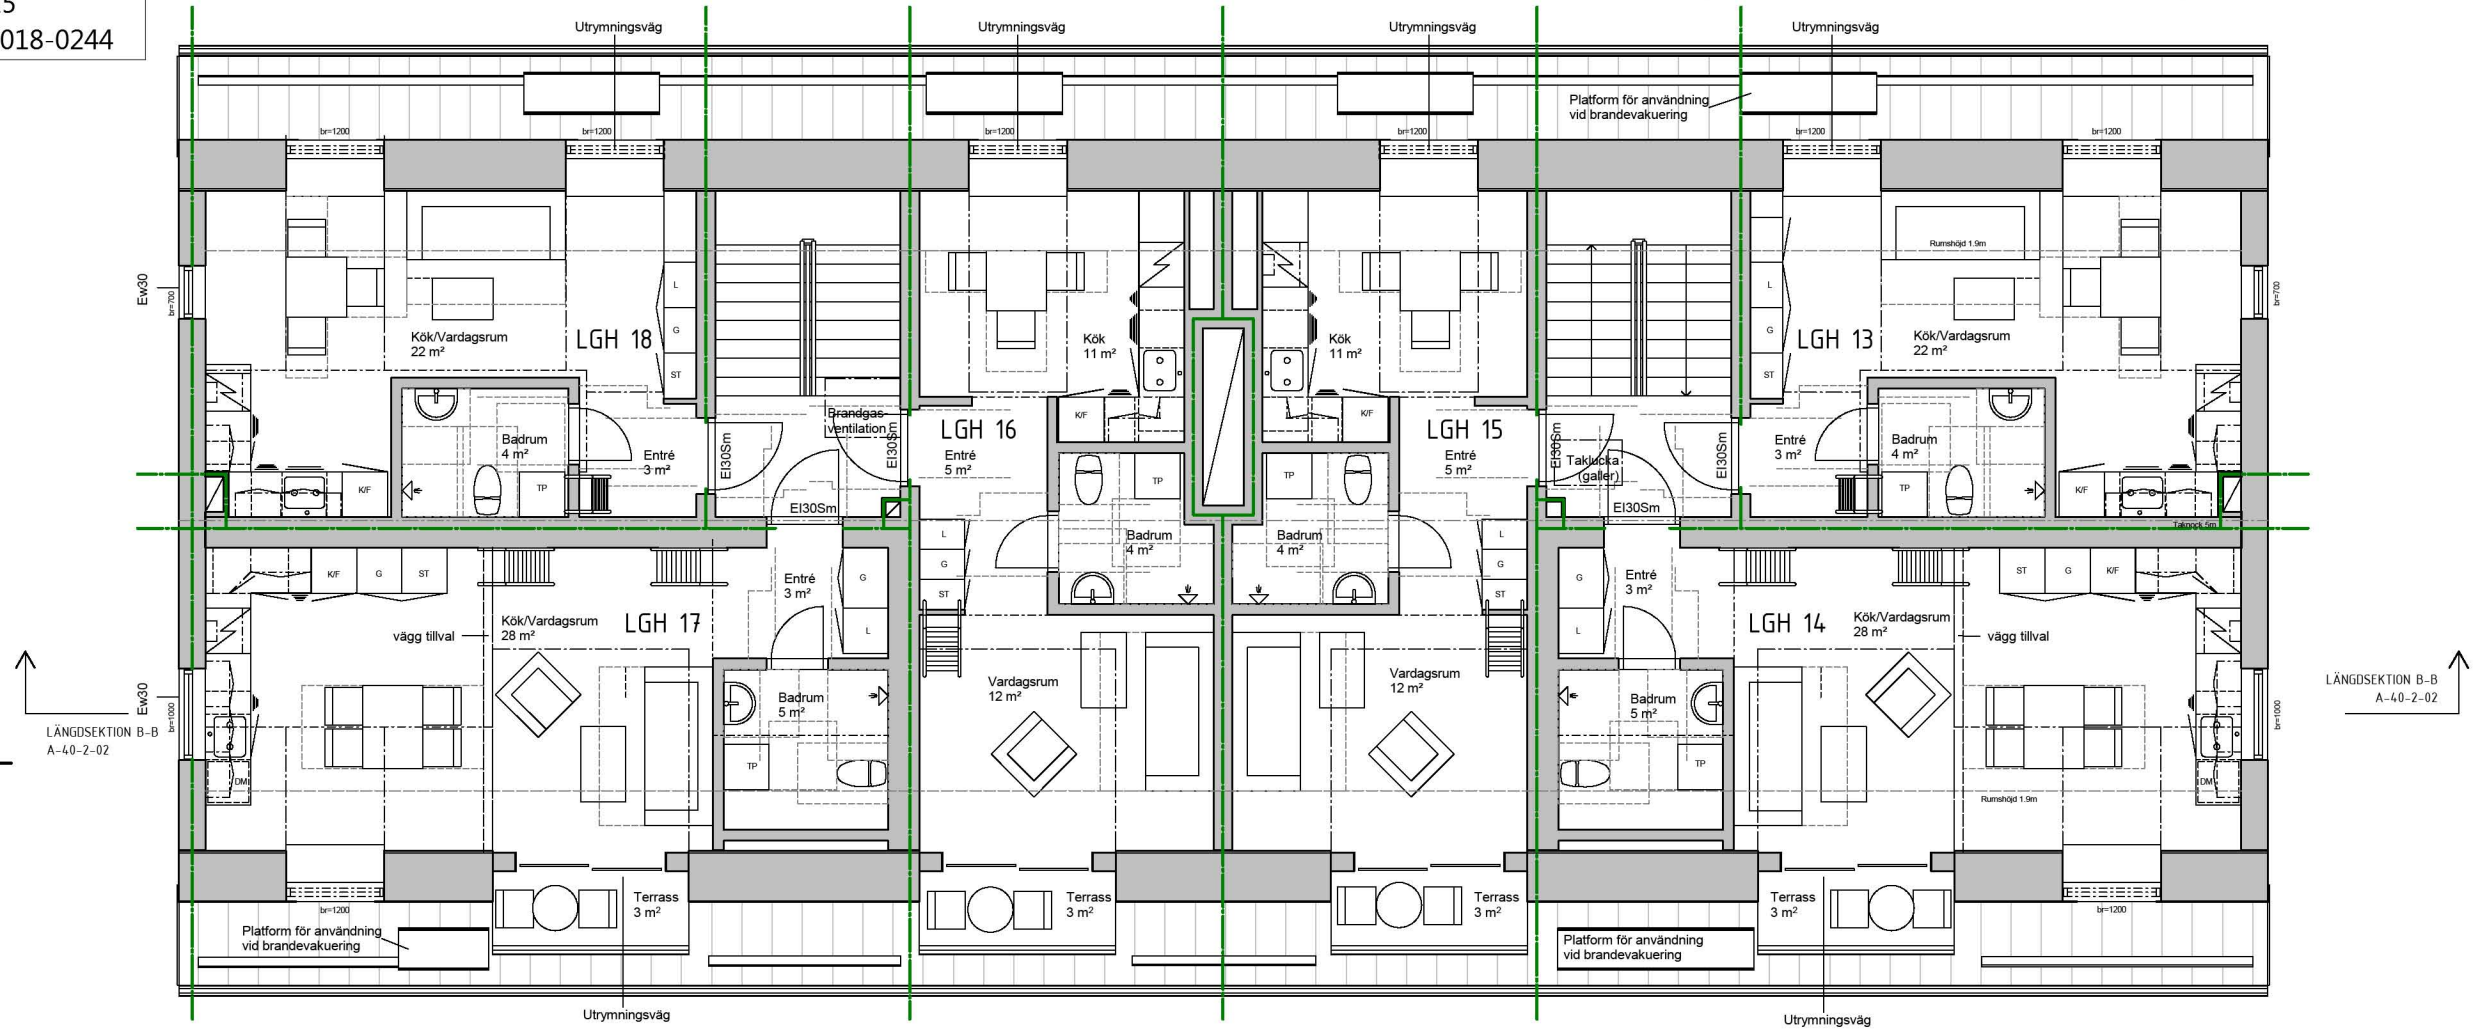

PLAN VINDSVÅNING

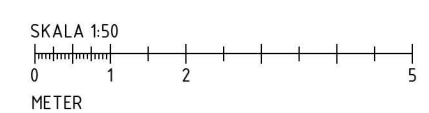

| | | | |
|---|---|------------|----|
| A | Brandevakuering samtliga lägenheter, faktlucka/brandgasventilation, brandcellsgräns mot grannhus, brandklassning på fönster mot grannhus, brandcell schakt i trapphus, ändrad brandklass på lgh-dörrar, ändrad väggfjocklek, ändrad area lgh 14 & 17, ändrad BOA lgh 15 & 16, uppdaterad BTA vind, ändrat BIA till LOFT i areatabell A-40-1-01 | 2018-06-14 | AB |
|---|---|------------|----|

BYGGLOVSHANDLING

NORDEN
KV NORDEN 2
ALINGSÅS KOMMUN

forum
ARKITEKTER

| | | |
|---------------------|-----------------------|--------------------|
| UPPRÄGNUMR 14:07 | RITADKONSTR. AV AB | HÄNDELÄGGARE HK |
| DATUM 2018-03-23 | ANSVARIG HK | |

INREDNING AV VINDSLÄGENHETER

PLAN VINDSVÅNING

| | | |
|------------------------------|---------------------|----------|
| SKALA A1 1:50 A3 1:100 | NUMMER A-40-1-01 | BET A |
|------------------------------|---------------------|----------|




ALINGSÅS
KOMMUN

Inkommet
2018-06-15
Diarienum: 2018-0244

TVÄRSEKTION A1-A1
A-40-2-01

TVÄRSEKTION A3-A3
A-40-2-01

TVÄRSEKTION A2-A2
A-40-2-01

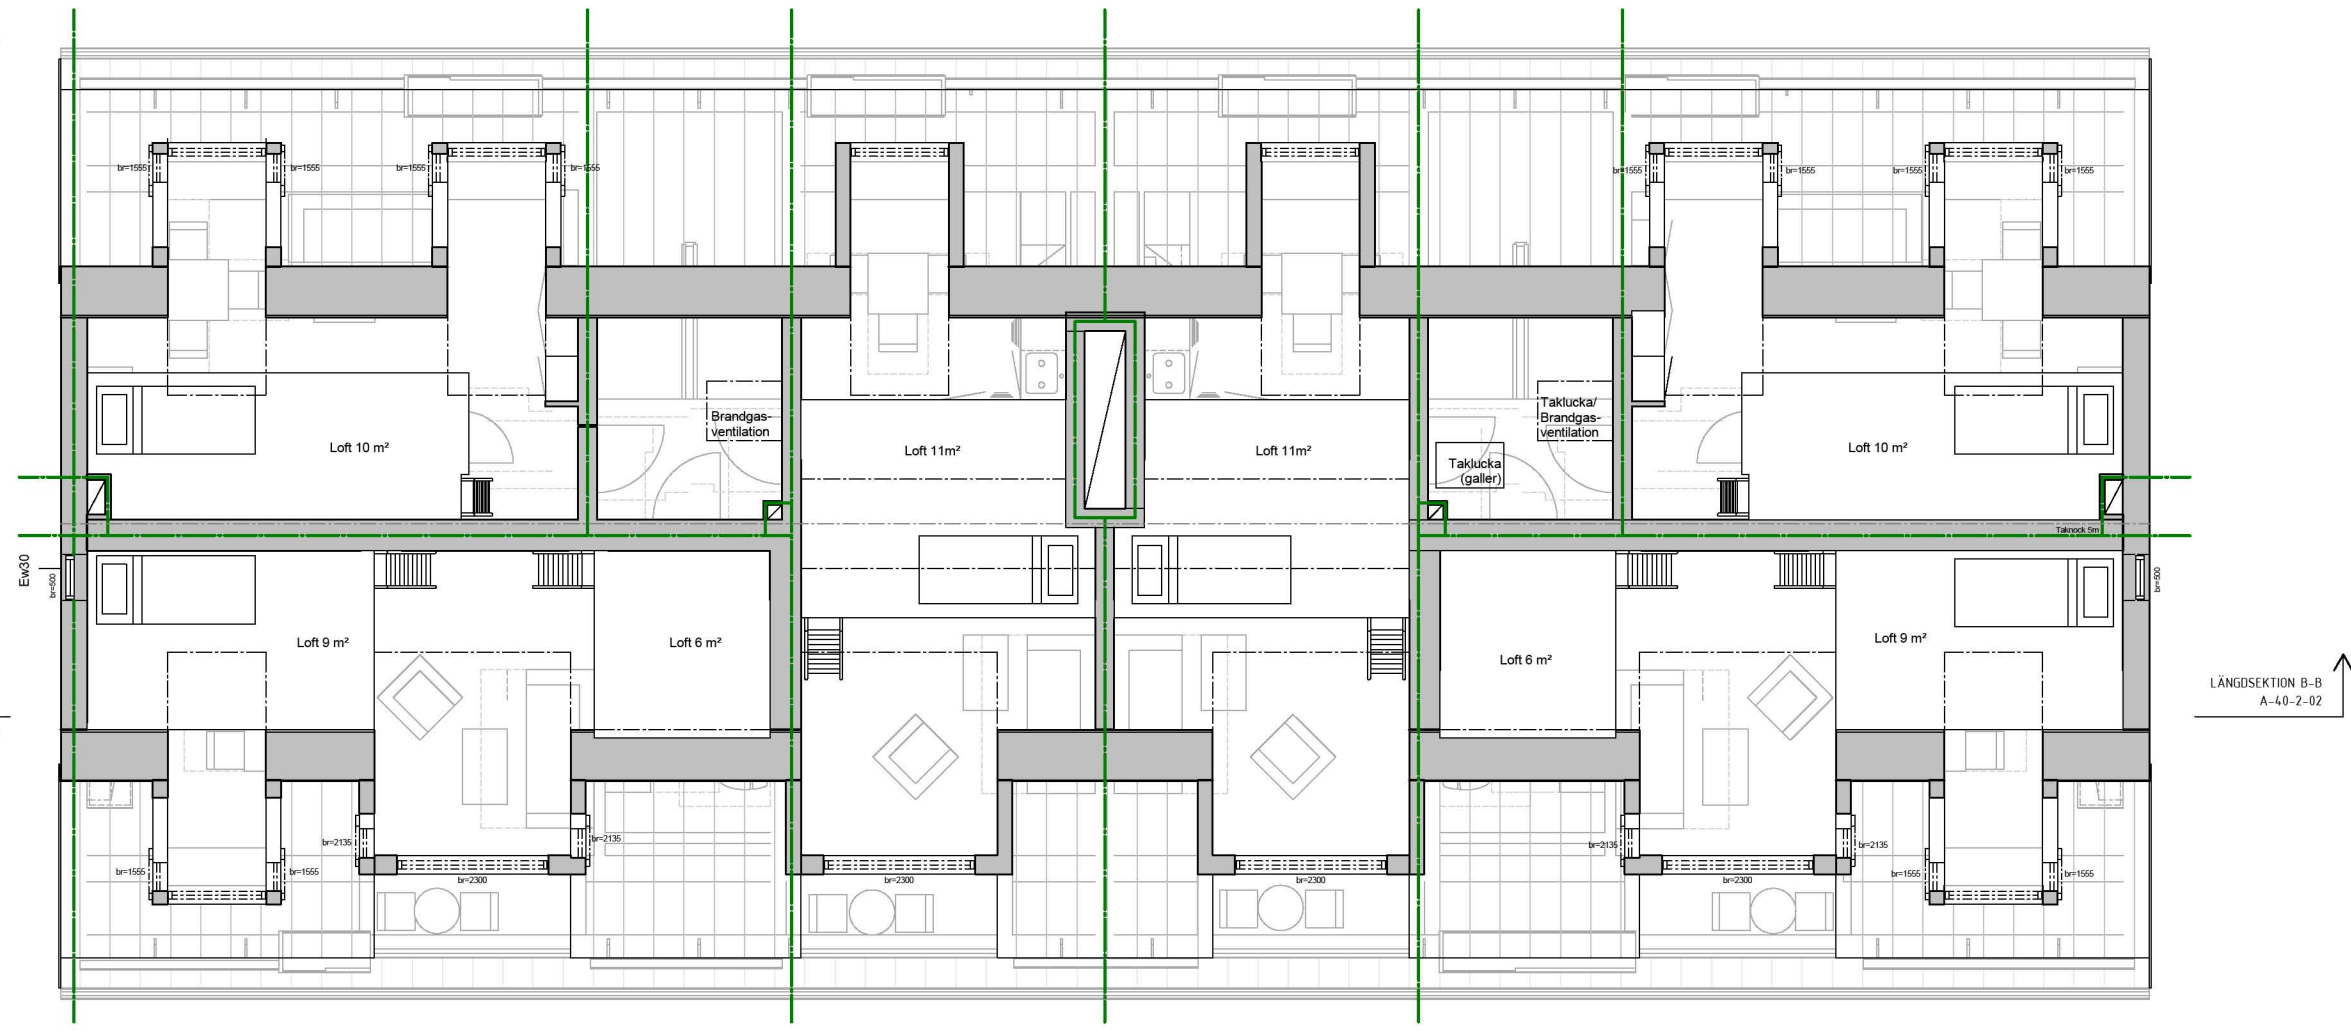


PLAN LOFTVÅNING

TVÄRSEKTION A1-A1
A-40-2-01

TVÄRSEKTION A3-A3
A-40-2-01

TVÄRSEKTION A2-A2
A-40-2-01

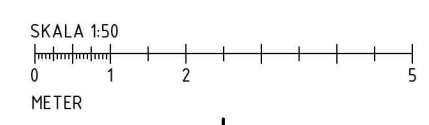


| | | | |
|------------------------------------------|---|-------------------|------|
| A | Brandevakuering samtliga lägenheter, taklucka/brandgasventilation, brandcellgräns mot grannhus, brandklassning på fönster mot grannhus, brandcell schakt i frapphus, ändrad brandklass på lgh-dörrar, ändrad väggfjocklek, ändrad area lgh 14 & 17, ändrad BOA lgh 15 & 16, uppdaterad BTA vind, ändrat BIA till LOFT i areatabell A-40-1-01 | 2018-06-14 | AB |
| BET | ÄNDRINGEN AVSEER | DATUM | SIGN |
| BYGGLOVSHANDLING | | | |
| NORDEN KV NORDEN 2 ALINGSÅS KOMMUN | | | |
| forum ARKITEKTER | | | |
| UPPRÄGALNR 14:07 | RITADKONSTR. AV AB | HNÄSLÄGGARE HK | |
| DATUM 2018-03-23 | ANSV/ARB HK | | |
| INREDNING AV VINDSLÄGENHETER | | | |
| PLAN LOFTVÅNING | | | |
| SKALA A1 1:50 A3 1:100 | NUMMER A-40-1-02 | BET A | |


ALINGSÅS
KOMMUN

Inkommet
2018-06-15
Diariennr: 2018-0244


FÖRKLARINGAR
SE RITNING A-40-1-01

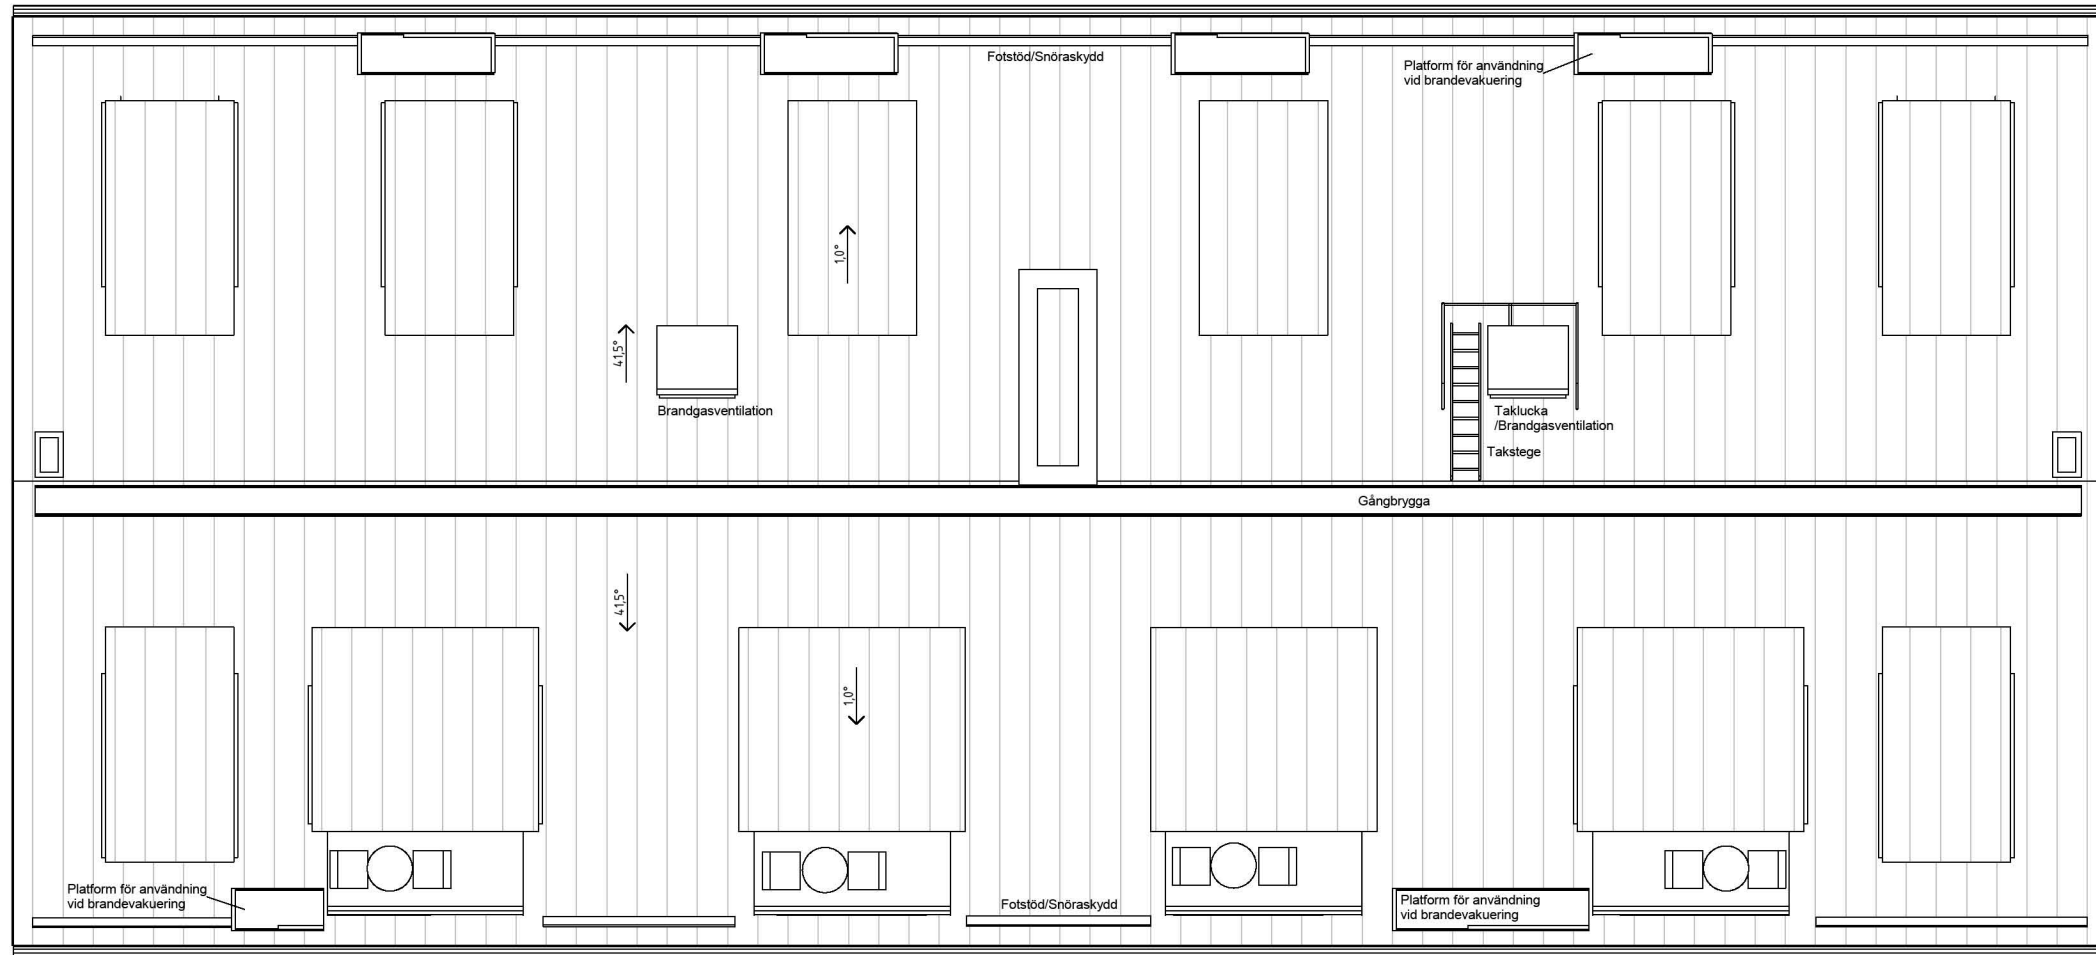


TAKPLAN

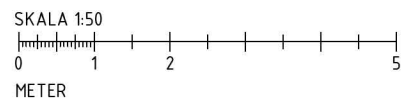


| | | | |
|------------------------------------------|---------------------------------------------------------------------------------|--------------------|------|
| A | Taksäkerhet, taktlucka/brandgasventilation, brandevakuering samtliga lägenheter | 2018-06-14 | AB |
| BET | ÄNDRINGEN AVSEER | DATUM | SIGN |
| BYGGLOVSHANDLING | | | |
| NORDEN KV NORDEN 2 ALINGSÅS KOMMUN | | | |
| forum ARKITEKTER | | | |
| UPPRÄGARE 14:07 | RITADKONSTR. AV AB | HÄNDELÄGGARE HK | |
| DATUM 2018-03-23 | ANSV/ARB HK | | |
| INREDNING AV VINDSLÄGENHETER | | | |
| TAKPLAN | | | |
| SKALA A1 1:50 A3 1:100 | NUMMER A-40-1-03 | BET A | |

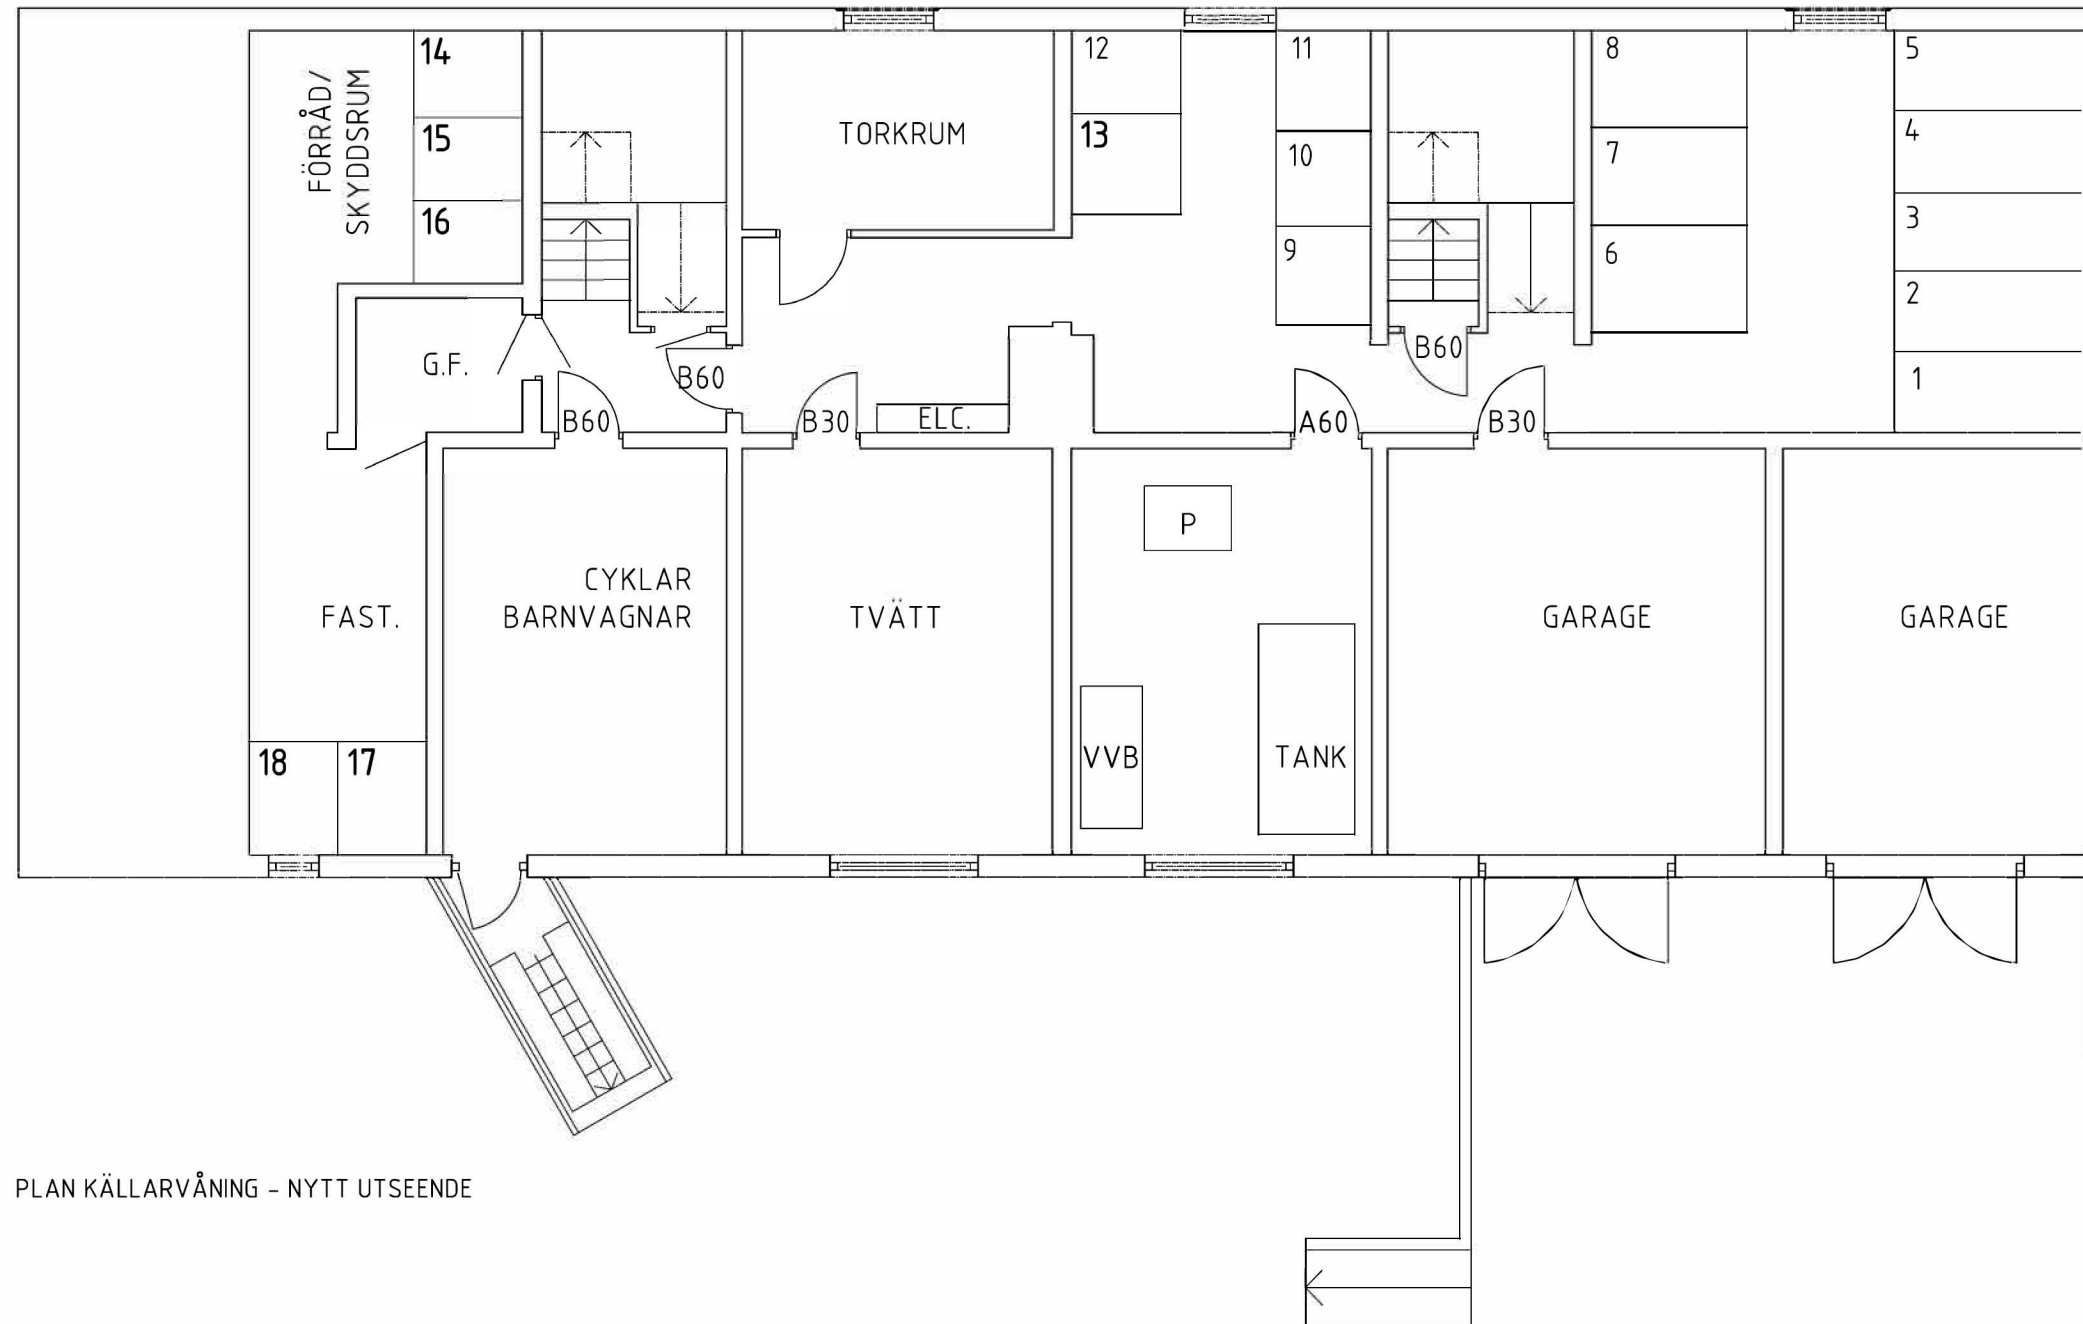


PLAN KÄLLARVÅNING - NYTT UTSEENDE

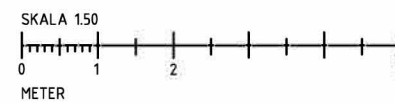


| BET | ÄNDRINGEN AVSER | DATUM | SKEN |
|------------------------------------------|-----------------|-------------|------|
| BYGGLOVSHANDLING | | | |
| NORDEN KV NORDEN 2 ALINGSÅS KOMMUN | | | |
| | | | |
| UPPDRAGS NR | RISSÄKONSTR. AV | HANDLÄGGARE | |
| 14:07 | AB | HK | |
| DATUM | ANSVARIG | | |
| 2018-06-14 | HK | | |
| INREDNING AV VINDSLÄGENHETER | | | |
| PLAN KÄLLARVÅNING - NYTT UTSEENDE | | | |
| SKALA | NUMMER | BET | |
| A1 1:50 | A-40-1-04 | | |
| A3 1:100 | | | |

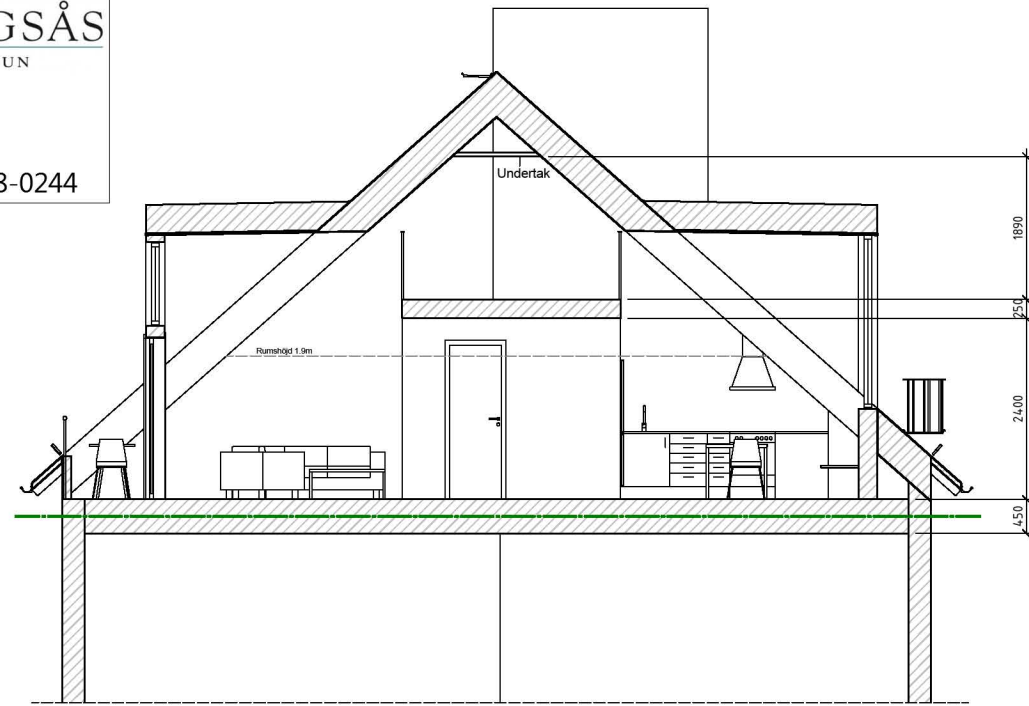


TVÄRSEKTION A1-A1

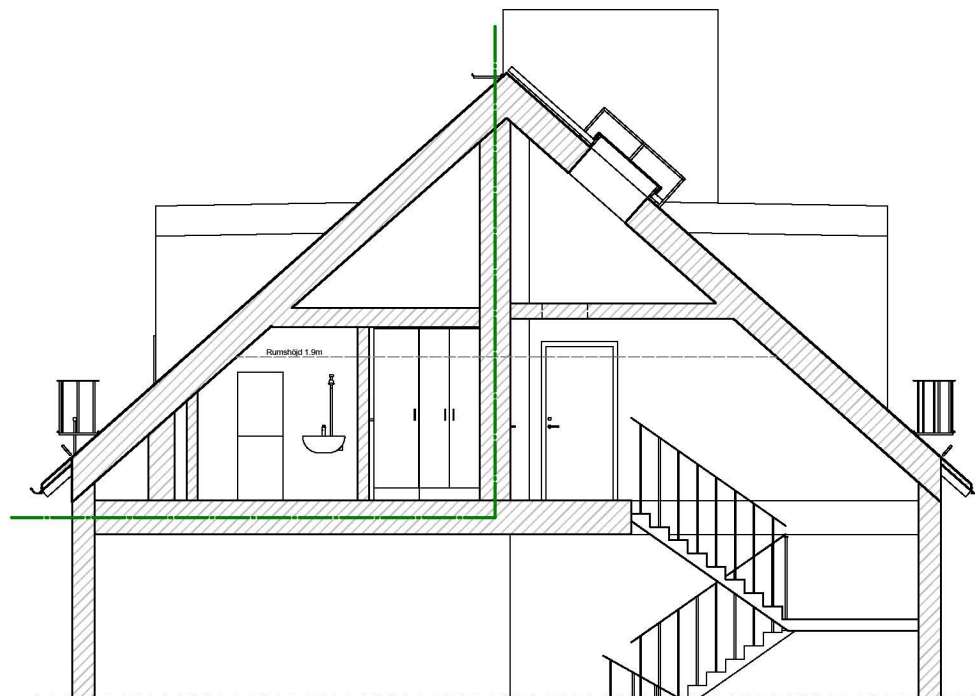

TVÄRSEKTION A3-A3

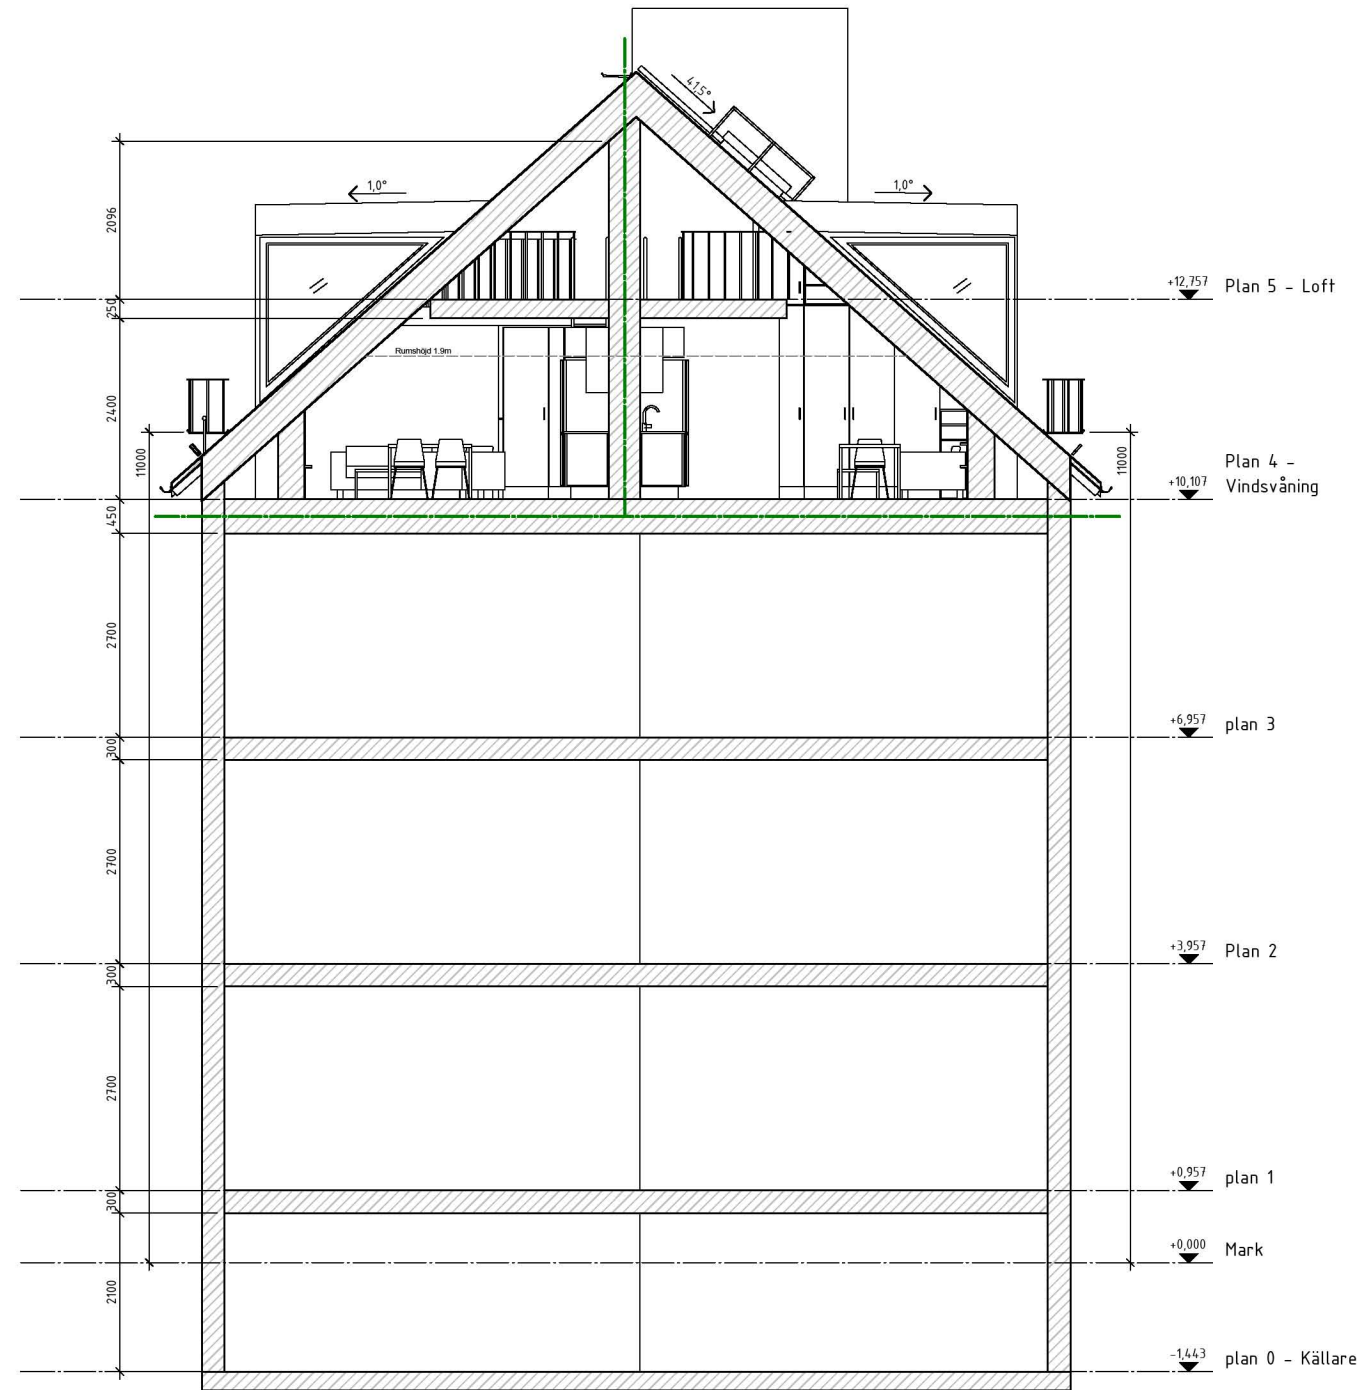


TVÄRSEKTION A2-A2

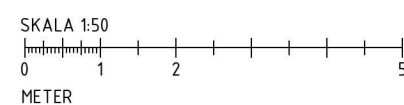


| | | | |
|------------------------------------------|---|--------------|------|
| A | Taksäkerhet, falklucka/brandgasventilation, ändrad väggfjocklek, justerad höjd plan 0 samt bjälklag plan 1 & 3, höjda loftträcken, höjd rumshöjd i badrum lgh 15 & 16, undertak loff lgh 15 & 16 | 2018-06-14 | AB |
| BET | ÄNDRINGEN AVSEER | DATUM | SIGN |
| BYGGLOVSHANDLING | | | |
| NORDEN KV NORDEN 2 ALINGSÅS KOMMUN | | | |
| forum ARKITEKTER | | | |
| UPPRÄGARE | RITADKONSTR. AV | HÄNDELÄGGARE | |
| 14:07 | AB | HK | |
| DATUM | ANSVÄRIG | | |
| 2018-03-23 | HK | | |
| INREDNING AV VINDSLÄGENHETER | | | |
| SEKTION A1-A1, A2-A2 & A3-A3 | | | |
| SKALA | NUMMER | BET | |
| A1 1:50 A3 1:100 | A-40-2-01 | A | |


Inkommet
2018-06-15
Diarienumr: 2018-0244

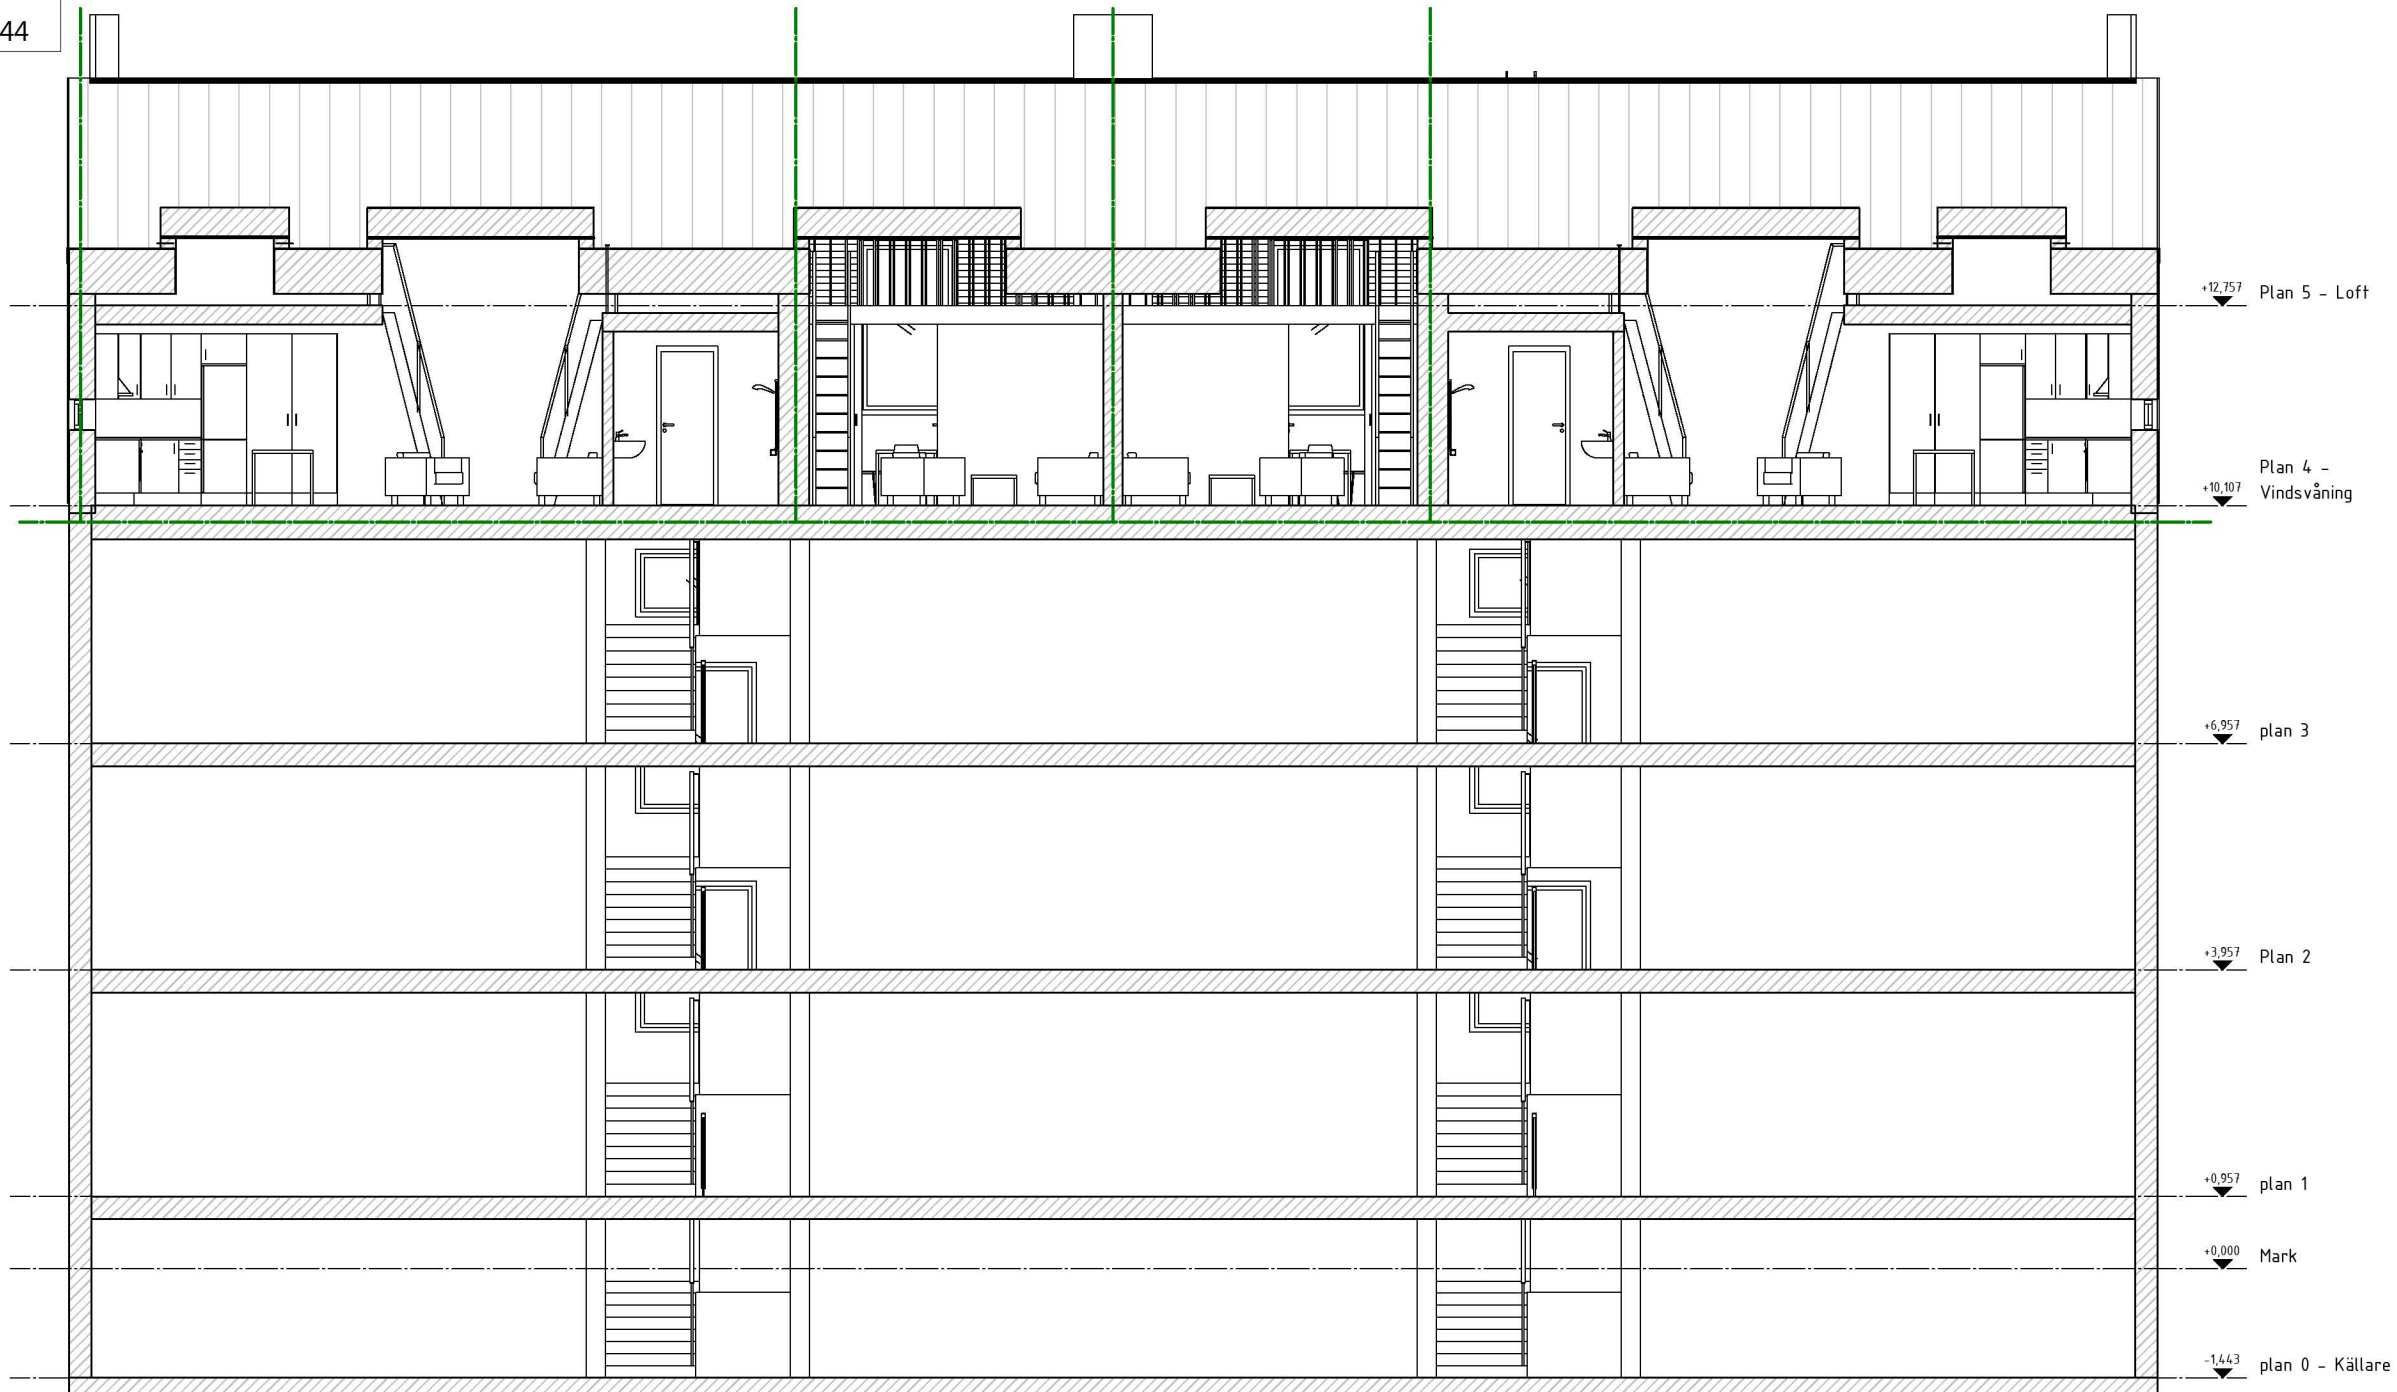


LÄNGDSEKTION B-B

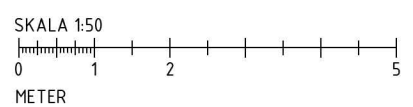


| | | | |
|------------------------------------------|---|------------------|------|
| A | Justerad höjd plan 0 samt bjälklag plan 1 & 3, höjda loftträcken, höjd rumshöjd i badrum lgh 15 & 16, undertak loft lgh 15 & 16 | 2018-06-14 | AB |
| BET | ÄNDRINGEN AVSEER | DATUM | SIGN |
| BYGGLOVSHANDLING | | | |
| NORDEN KV NORDEN 2 ALINGSÅS KOMMUN | | | |
| forum ARKITEKTER | | | |
| UPPRÄGLNRS 14:07 | RITADKONSTR. AV AB | INNEKÄGARE HK | |
| DATUM 2018-03-23 | ANSVARIG HK | | |
| INREDNING AV VINDSLÄGENHETER | | | |
| SEKTION B-B | | | |
| SKALA A1 1:50 A3 1:100 | NUMMER A-40-2-02 | BET A | |

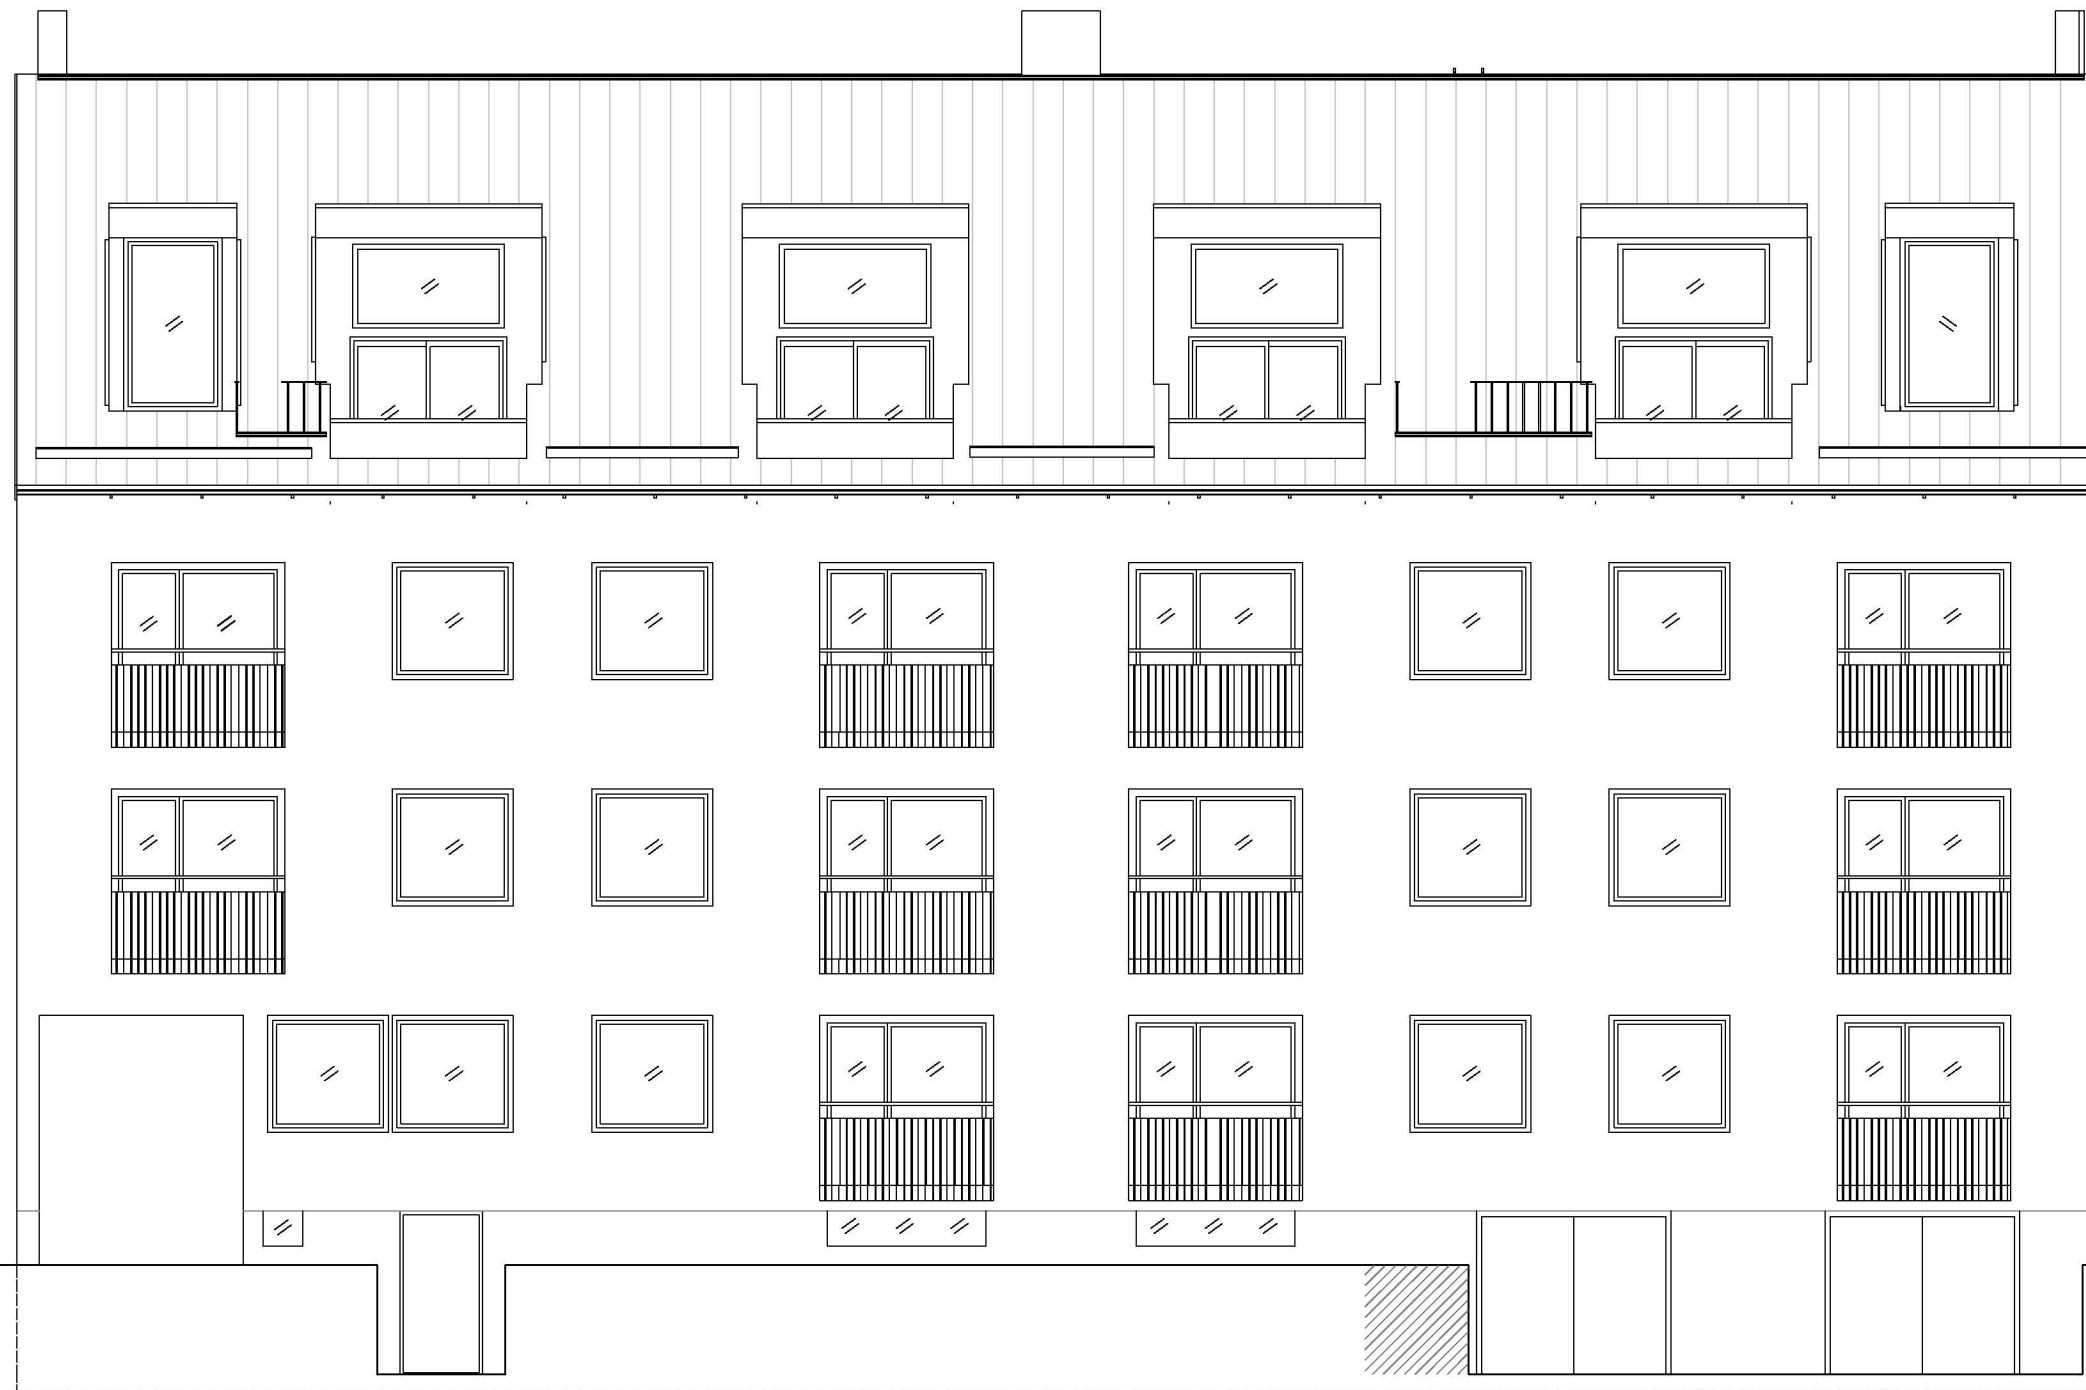


FASAD MOT SÖDER

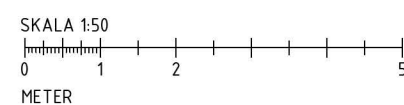


| | | | |
|------------------------------------------|--------------------------------------------------------------|-------------|------|
| A | Markhöjd mot söderfasad, brandevakuering samtliga lägenheter | 2018-06-14 | AB |
| BET | ÄNDRINGEN AVSEER | DATUM | SIGN |
| BYGGLOVSHANDLING | | | |
| NORDEN KV NORDEN 2 ALINGSÅS KOMMUN | | | |
| forum ARKITEKTER | | | |
| UPPRISNING | RITADKONSTR. AV | HÄNDELAGARE | |
| 14:07 | AB | HK | |
| DATUM | ANSVARIG | | |
| 2018-03-23 | HK | | |
| INREDNING AV VINDSLÄGENHETER | | | |
| FASAD MOT SÖDER | | | |
| SKALA | NUMMER | BET | |
| A1 1:50 A3 1:100 | A-40-3-01 | A | |

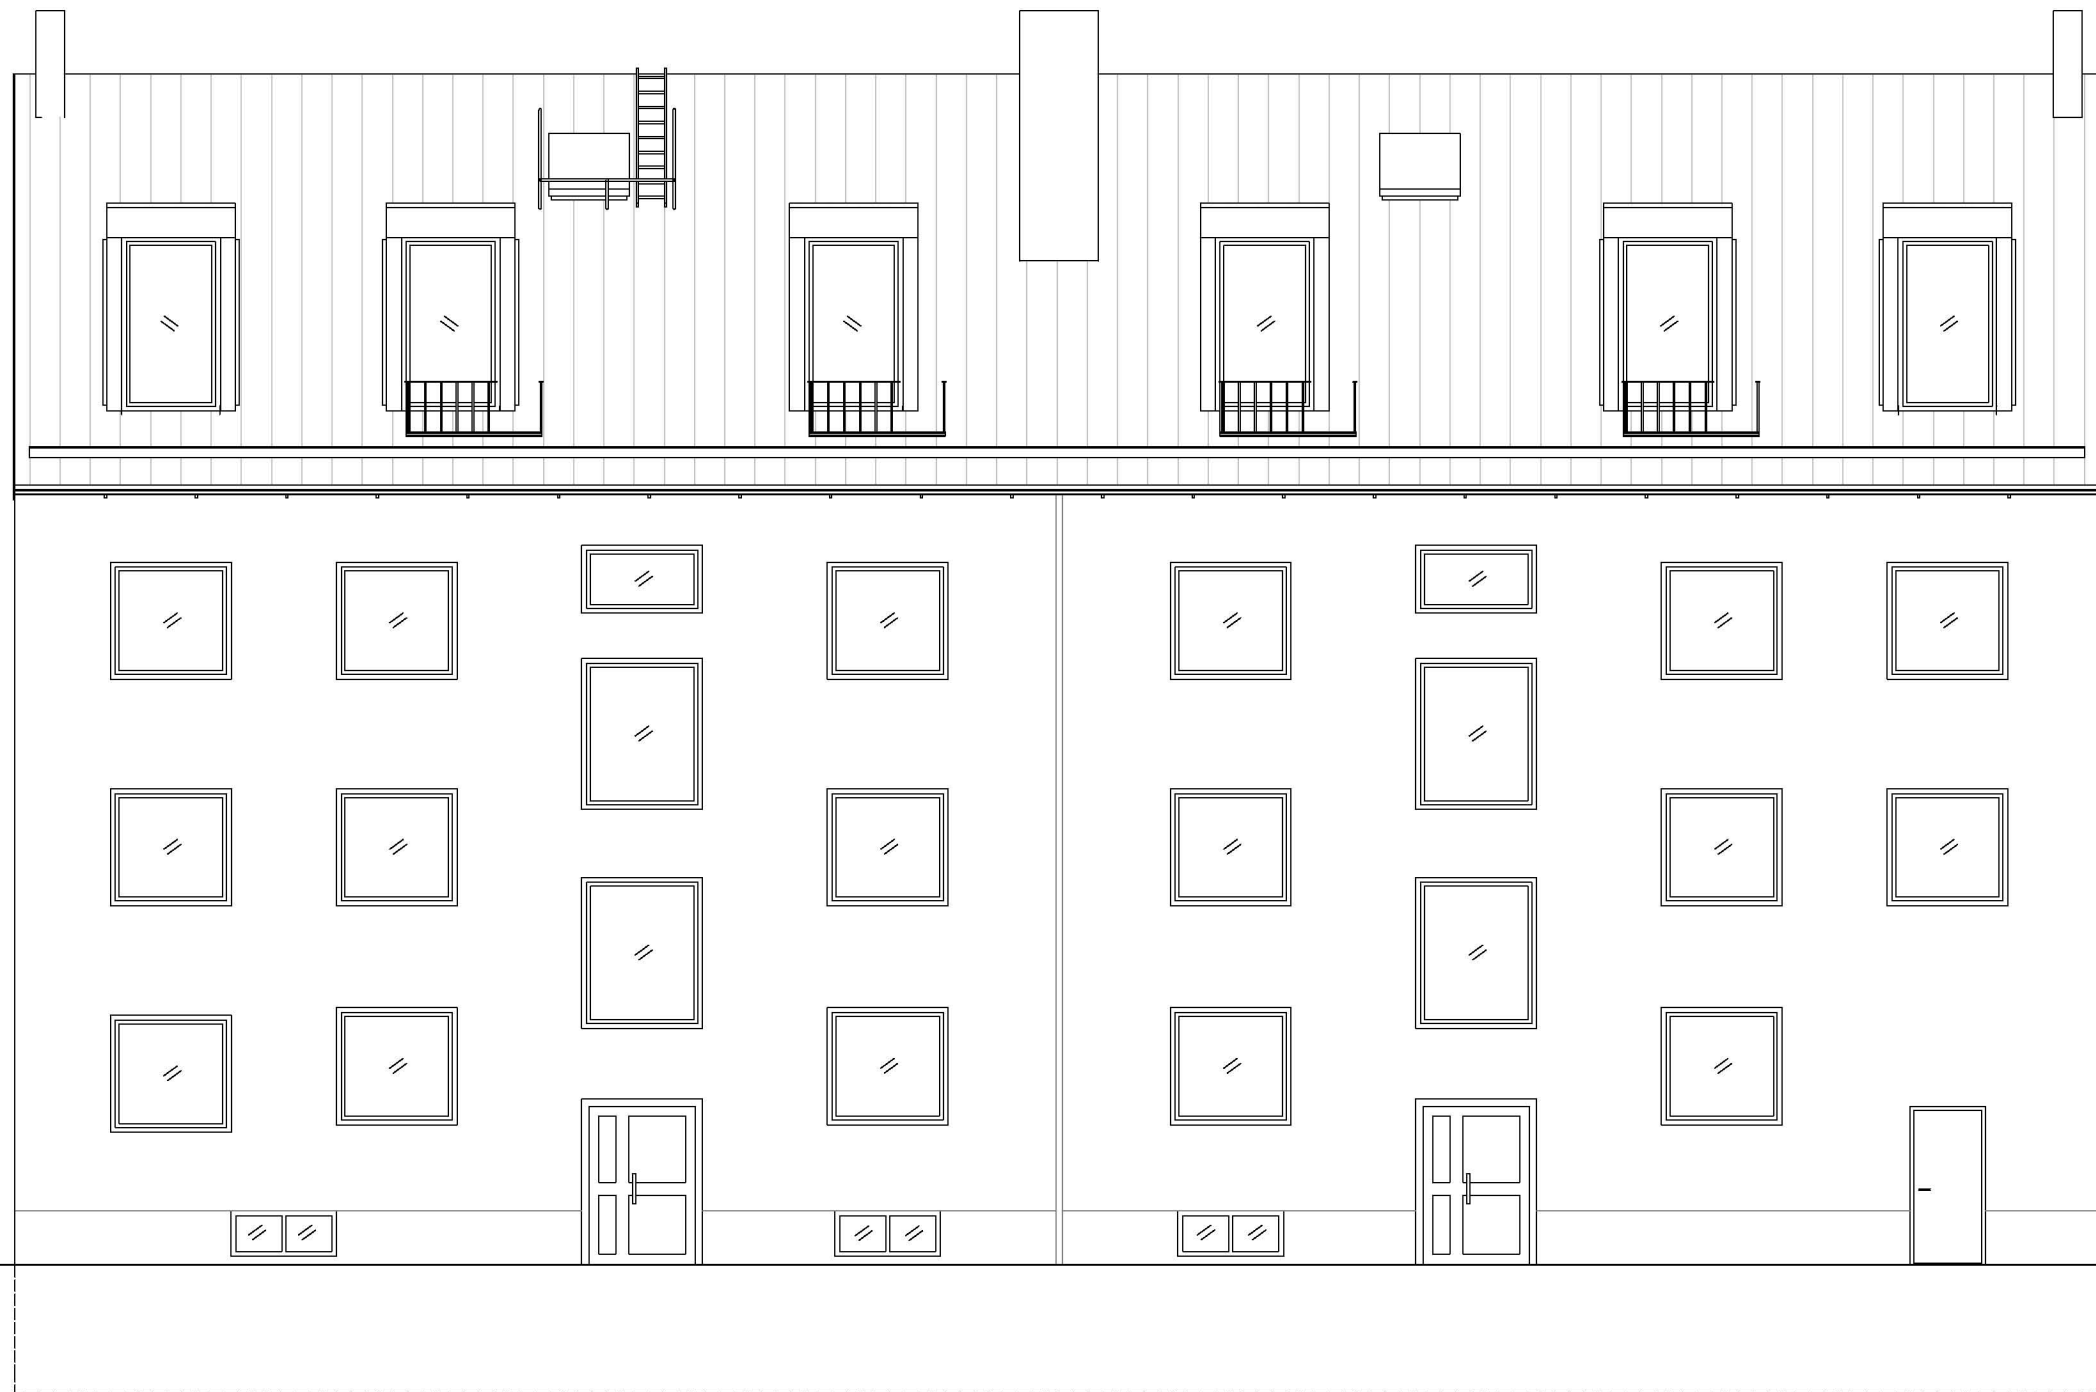


FASAD MOT NORR

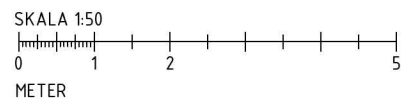


| | | | |
|---------------------------------------------------------------------------------------|--------------------------------------------------------------------------------|-------------|------|
| A | Taksäkerhet, fuktucka/brandgasventilation, brandevakuering samtliga lägenheter | 2018-06-14 | AB |
| BET | ÄNDRINGEN AVSEER | DATUM | SIGN |
| BYGGLOVSHANDLING | | | |
| NORDEN KV NORDEN 2 ALINGSÅS KOMMUN | | | |
|  | | | |
| UPPRÄGARE | RITADKONSTR. AV | HÄNDELÄGARE | |
| 14:07 | AB | HK | |
| DATUM | ANSVARIG | | |
| 2018-03-23 | HK | | |
| INREDNING AV VINDSLÄGENHETER | | | |
| FASAD MOT NORR | | | |
| SKALA | NUMMER | BET | |
| A1 1:50 A3 1:100 | A-40-3-02 | A | |

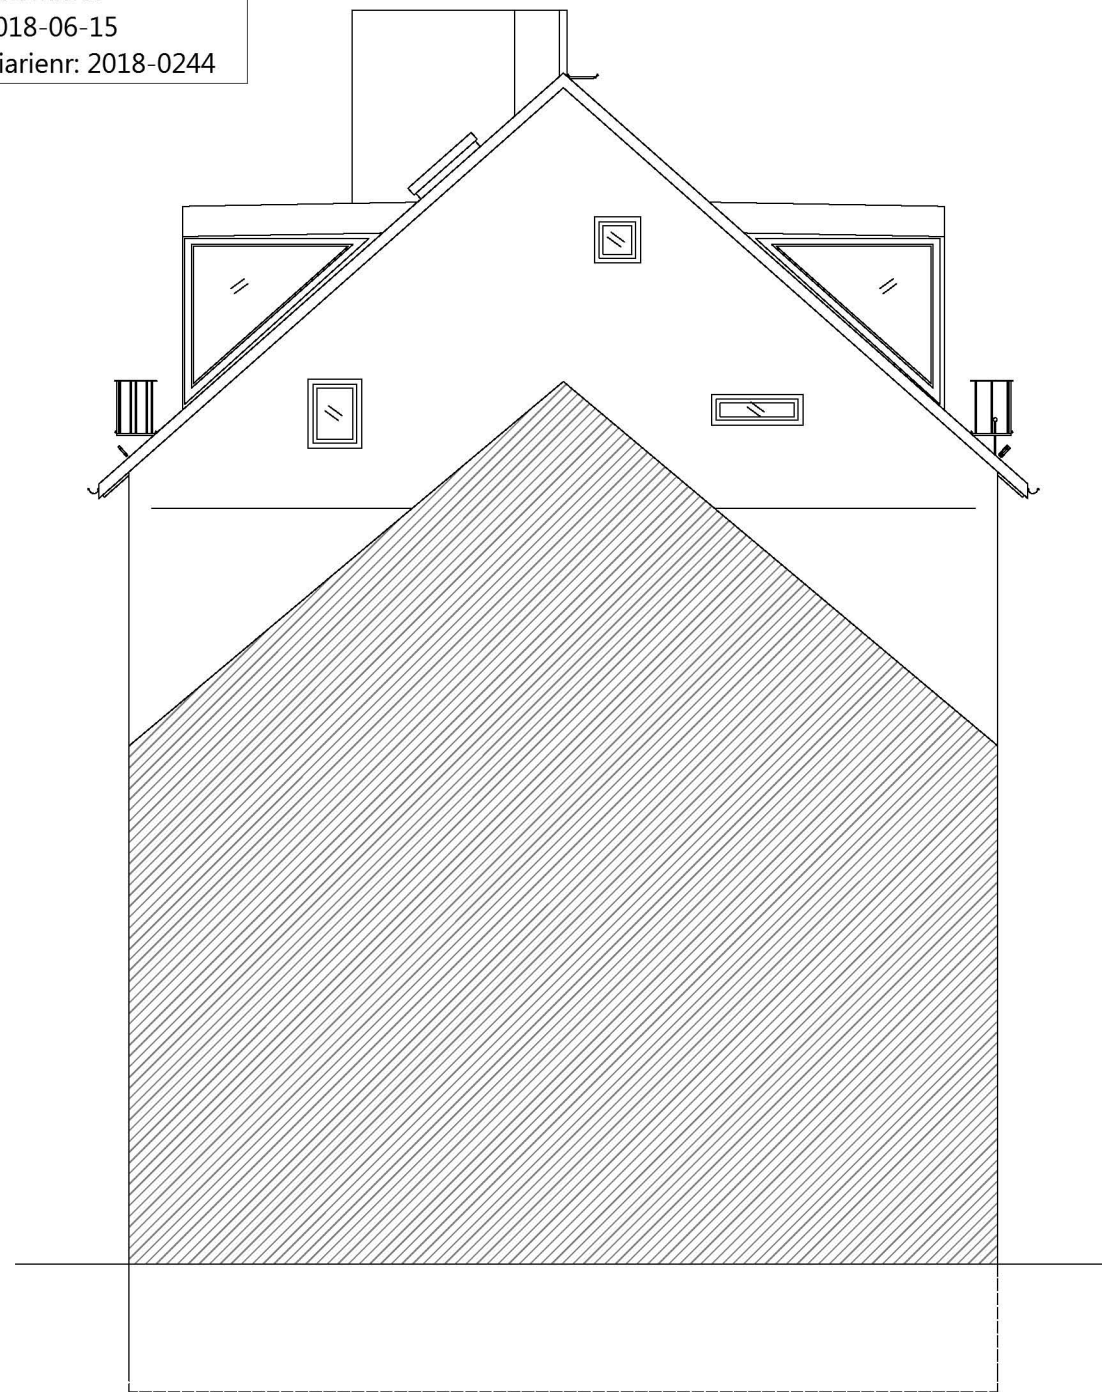

FASAD MOT VÄSTER

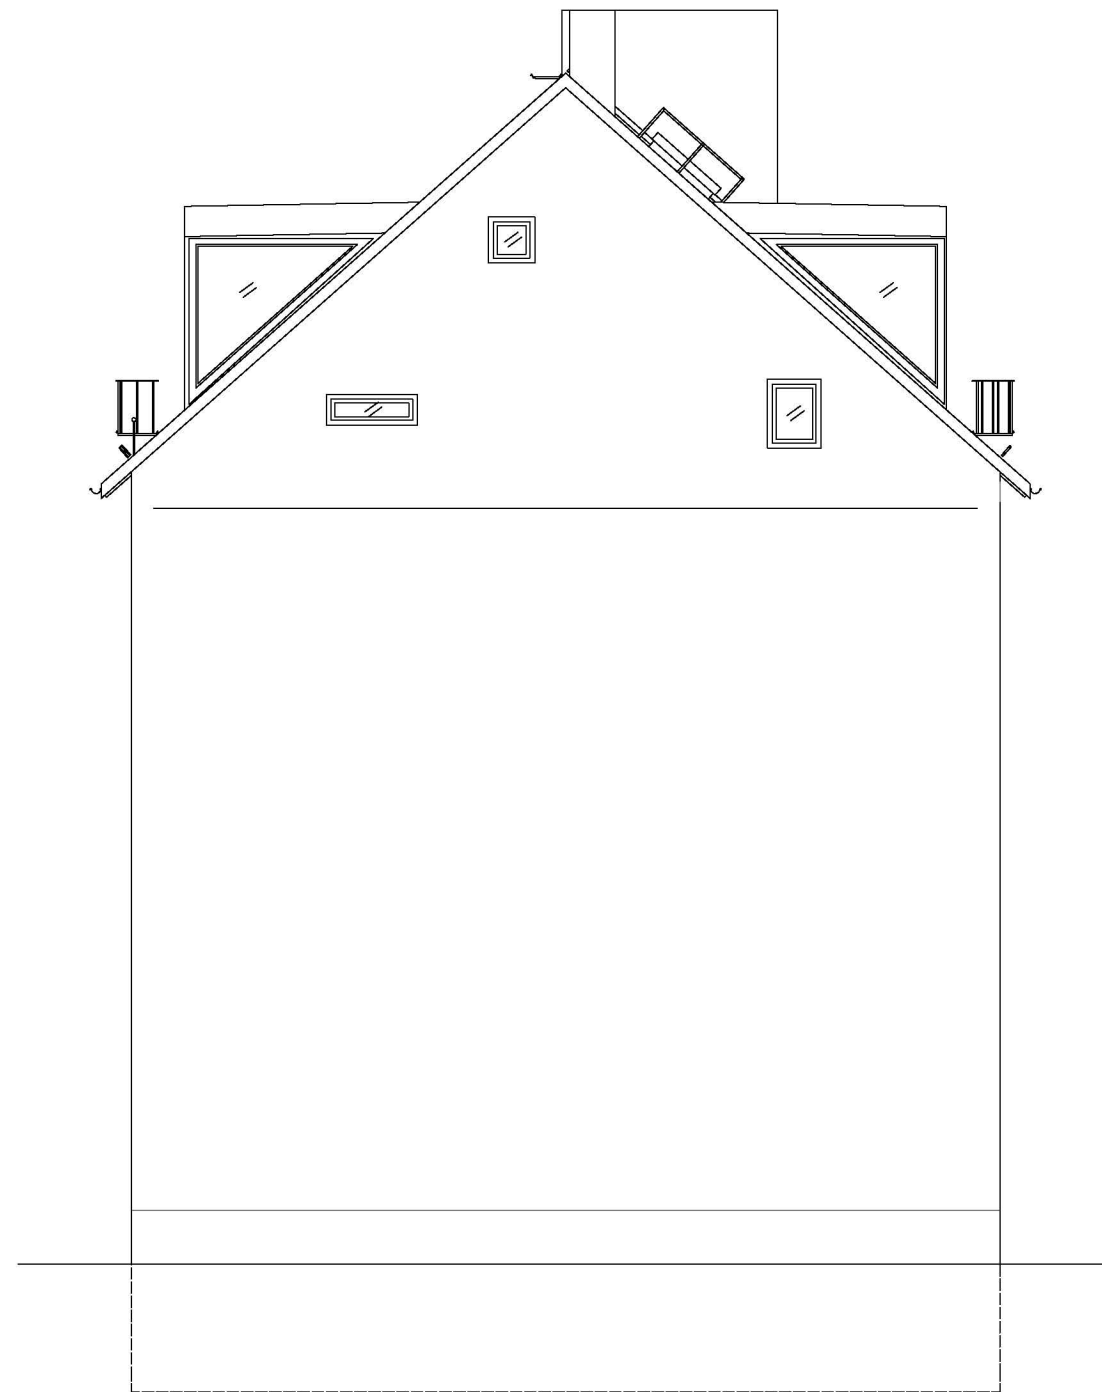

FASAD MOT ÖSTER

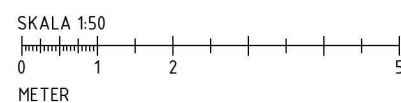

| | | | |
|------------------------------------------|---|--------------|------|
| A | Fönsterplaceringar, faksäkerhet, fuktucka/brandgasventilation, brandevakuering samtliga lägenheter | 2018-06-14 | AB |
| BET | ÄNDRINGEN AVSEER | DATUM | SIGN |
| BYGGLOVSHANDLING | | | |
| NORDEN KV NORDEN 2 ALINGSÅS KOMMUN | | | |
| forum ARKITEKTER | | | |
| UPPRÄGLN | RITADKONSTR. AV | HÄNDELÄGGARE | |
| 14:07 | AB | HK | |
| DATUM | ANSVARIG | | |
| 2018-03-23 | HK | | |
| INREDNING AV VINDSLÄGENHETER | | | |
| FASADER MOT VÄSTER & ÖSTER | | | |
| SKALA | NUMMER | BET | |
| A1 1:50 A3 1:100 | A-40-3-03 | A | |