

FÖRKLARINGAR

DENNA RITNING GÄLLER ENDAST BULLERSKYDDSSKÄRMAR & ANSLUTANDE PORTAR. ALLA MÅTT OCH MARKHÖJDER SKALL KONTROLLERAS PÅ PLATS. ALLA MÅTT ÄR I MILLIMETER OM INGET ANNAT ANGES. BULLERSKYDDSSKÄRMARS FASADER SES FRÅN UTSIDAN (MOT STADEN). SE FASADRITNINGAR BLAD 40-48, ENLIGT GÄLLANDE BYGGHANDLING. MATERIAL OCH NCS-KULÖR ENL. KULÖRBESKRIVNING. SOLID BULLERSKYDDSSKÄRM OCH PORTAR UPPFYLLER BRANDKRAV EI30.

FÖR SKÄRMMÅTT, +HÖJDER, MARK, PLACERING OCH OMFATTNING BULLERSKYDDSSKÄRMAR SE PLAN BLAD 21-39 OCH FASADER BLAD 40-48. STOMME ENL. K BYGGHANDLING. MARK ENL. M BYGGHANDLING. GRÖNSKA: SMÅ TRÄD OCH BUSKAR FRAMFÖR SKÄRM ÄR EN ILLUSTRATION VISAR INTE EXAKT PLACERING, ANTAL ELLER TYP. ALL GRÖNSKA I TRÄDGÅRDAR ÄR ENDAST BEFINTLIGT. FÖR MER EXAKT UTFÖRANDE SE L BYGGHANDLING. ÖVRIGT SYMBOLISERAR BEFINTLIG GRÖNSKA.

FÖRESKRIFTER

- T1 = Träkomposit ribbor. Kulör: infärgad Cedargul & Teakbrun
- T2 = Träkomposit liggande panel. Kulör: infärgad Cedargul & Teakbrun
- B1 = Betongelement, slät ljusgrå yta
- V = Variation med liggande panel lika T2. Kulör: infärgad Cedargul & Teakbrun
- A = Genomsiktig skärmmodul av akryl. Ram i kulör ljusgrå/varmförzinkad Och diskret fågelmarkering av svarta liggande ränder
- SK = Standard skärmtyp enl. leverantör. Stomme, kulör: ljusgrå/varmförzinkad Stolpar täcks med träkomposit och livar i över- och underkant med övrig träkomposit
- P = Port: ytskikt av ljusgrå/varmförzinkad plåt
- Ab = Ljudabsorbenter på betongelement mot tågräls. Kasset av perforerad omålad plåt
- VY = Se blad 3 & 5 visar var vyer är tagna från
- [Symbol] = Ny mark & plantering, se Planer (blad 21-39) och Fasad (blad 40-48)

KULÖR:
Cedargul & Teakbrun = Se Kulörbeskrivning.

HÄNVISNINGAR

SE RITNING


- ÖVERSIKTSPLANER (skärnhöjder ovan RÖK):
- Blad 1: 136778-14-100-0100-01 (Översiktskarta Alingsås)
 - ÖSTER: Blad 2: 136778-14-101-0100-01 (Öst- Översiktsplan Del 1-2)
 - Blad 3: 136778-14-101-0100-02 (Öst- Översiktsplan Del 3-4)
 - VÄSTER: Blad 4: 136778-14-101-0100-03 (Väst- Översiktsplan Del 5-6)
 - Blad 5: 136778-14-101-0100-04 (Väst- Översiktsplan Del 7)

FASADER, FASADUTSNITT & VYER I FÄRG & SEKTIONER:

- ÖSTER: Blad 6-7: 136778-14-202-0100-07 till -07 (NÖ Fasader 1-6)
- Blad 8: 136778-14-202-0100-09 (Fasadutsnitt NÖ 1-6)
- Blad 9: 136778-14-202-0100-10 (SÖ Fasader 1-3)
- Blad 10: 136778-14-202-0100-11 (Fasadutsnitt SÖ1-5)
- Blad 11: 136778-14-280-0100-02 (ÖST Sektion C-C, D-D & E-E)
- Blad 12: 136778-14-202-0100-12 (ÖST - Bro 2&3, Lillån)
- Blad 13: 136778-14-202-0100-13 (ÖST - Bro 4, Vänersborgsvägen)
- VÄSTER: Blad 14-15: 136778-14-202-0100-01 till -02 (SV Fasader 1-6)
- Blad 16: 136778-14-202-0100-03 (Fasadutsnitt SV1-8)
- Blad 17: 136778-14-202-0100-04 (NV Fasader 1-3)
- Blad 18: 136778-14-202-0100-05 (Fasadutsnitt NV1-5)
- Blad 20: 136778-14-202-0100-06 (SV Bro-1, Stråhle allé)


ÖVRIGA RITNINGAR:

- Blad 21-31: PLAN ÖSTER: 136778-14-110-411-103 till 136778-14-110-412-103
- Blad 32-39: PLAN VÄSTER: 136778-14-110-412-107 till 136778-14-110-413-104
- Blad 40-48: SVARTVITA FASADER: 136778-14-200-0100-001 till 136778-14-200-0100-009

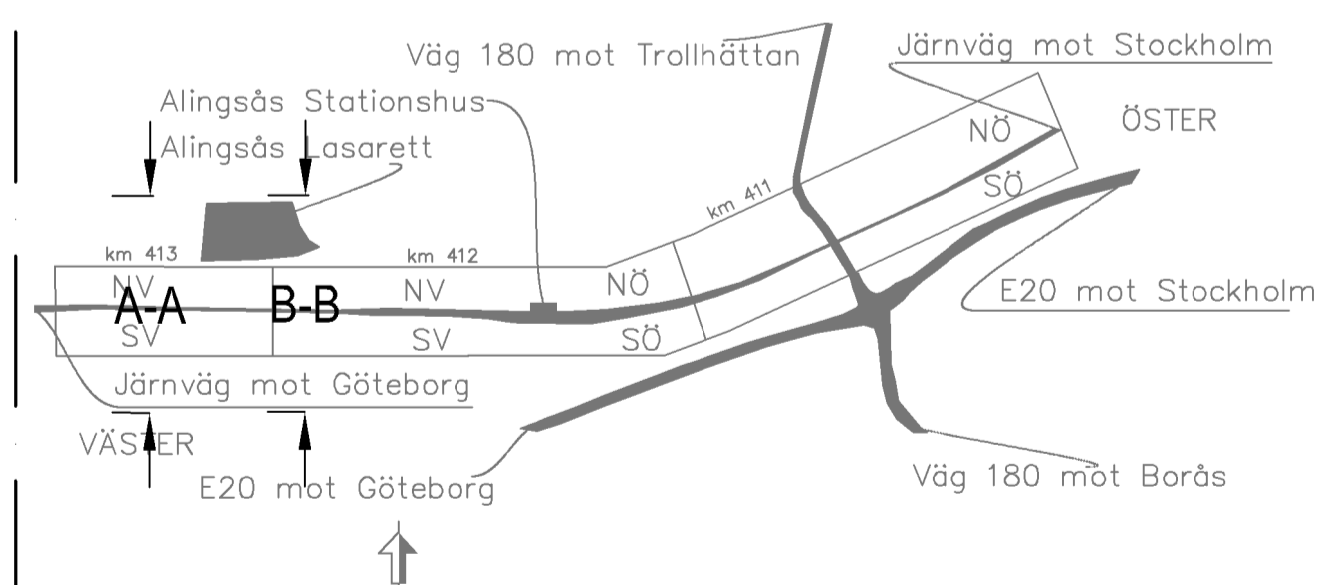


D	HÄNVISNING TILL KULÖRBESKRIVNING	IB	2019-01-28
C	TÅT & MER PANEL, MINDRE BETONGSOCKET, REV MÅTT & SLIPSTEXT	IB	2019-01-10
B	TILLKOMMANDE MÅTT FÖR RÖK	IB	2018-01-31
A	TILLKOMMANDE BEFINTLIG MARK VID SKÄRM & NY TEXT	IB	2017-12-18
ANDR	ÄNDRINGEN AVSER	SIGN	ANDR DATUM
TYP	AV PLAN		

LEVERANTÖR	INNOVATION BY EXPERIENCE	AVDELNING	LEVERANS/ÄNDRINGS-PM	TEKNIKORÄDE	ARKITEKT
UPPDRAGSNUMMER	A0121012	KONSTRUKTIONSNUMMER		HANDLINGSTYP	BYGGLOVSHANDLING
SKAPAD AV	IDUN BÄCK	UTFORMNING AV BULLERSKÄRMAR VÄSTRA STRÄCKAN		BYGGNADSDELAR	
FRANSKAD AV	ERIK ELGERED	SEKTIONER A-A & B-B		KILOMETER-METER	412 -#650-413 -#300
GODKÄND AV	S. PETERSSON	SKALA	1:100	FORMAT	A1
DATUM	2016.12.20	RITNINGNUMMER FÖRVALTNING	19	BLAD	NÄSTA BLAD
				ANDR.	ANDR.

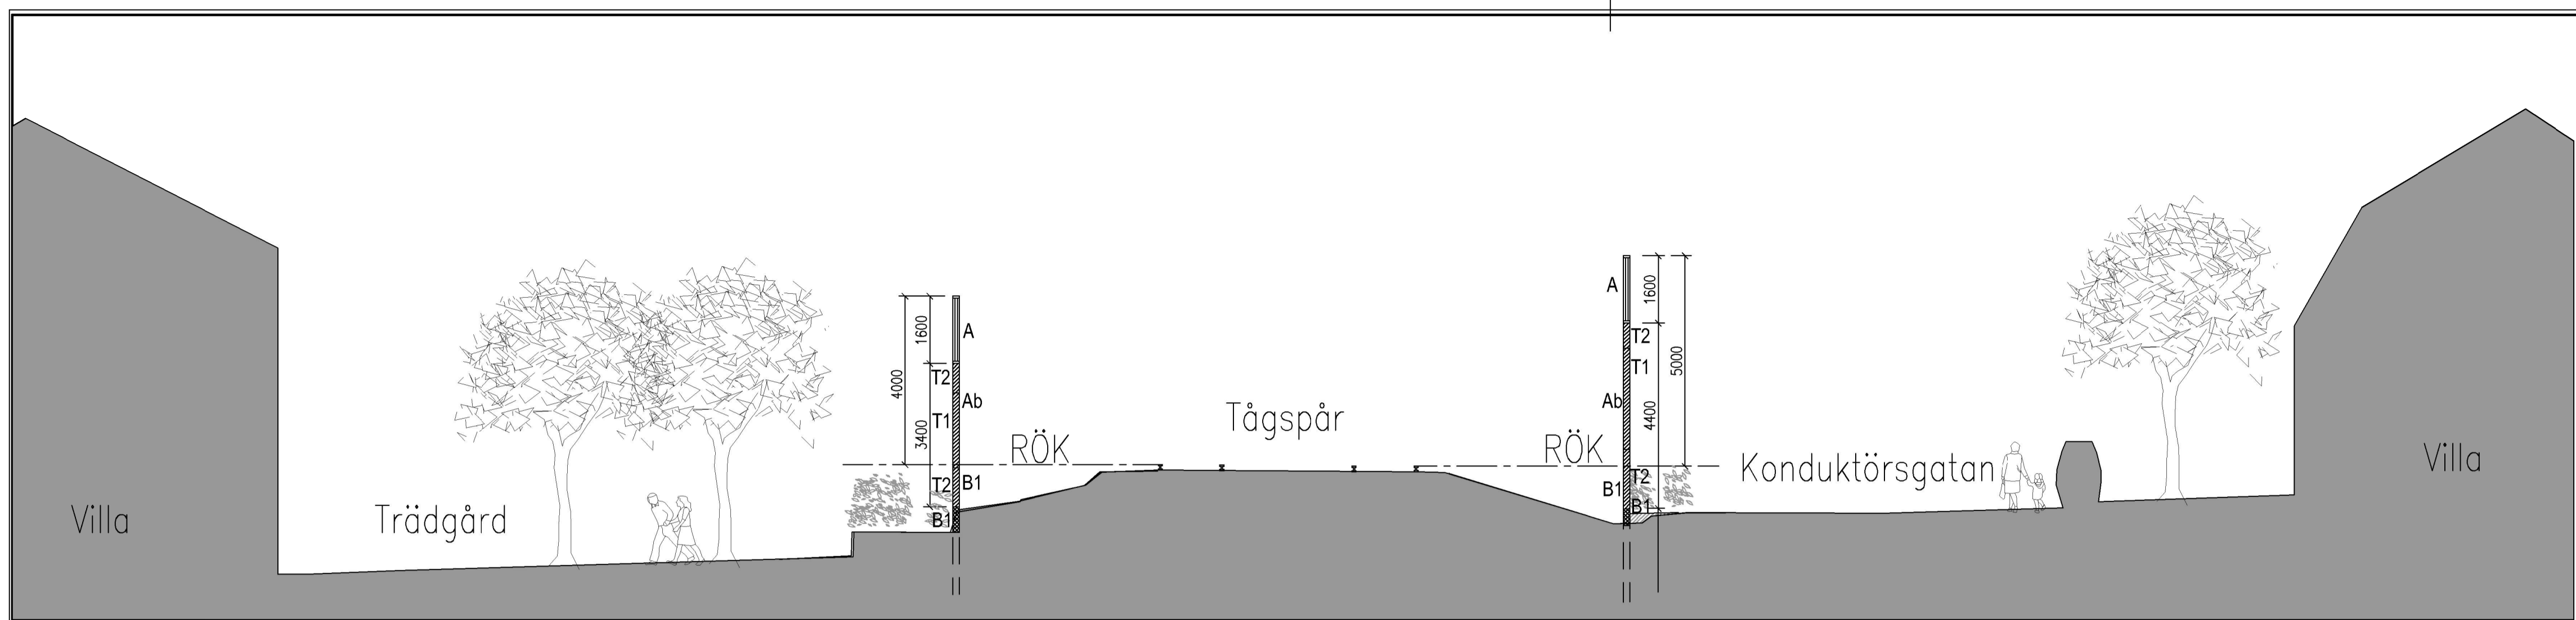


VÄST SEKTION A-A

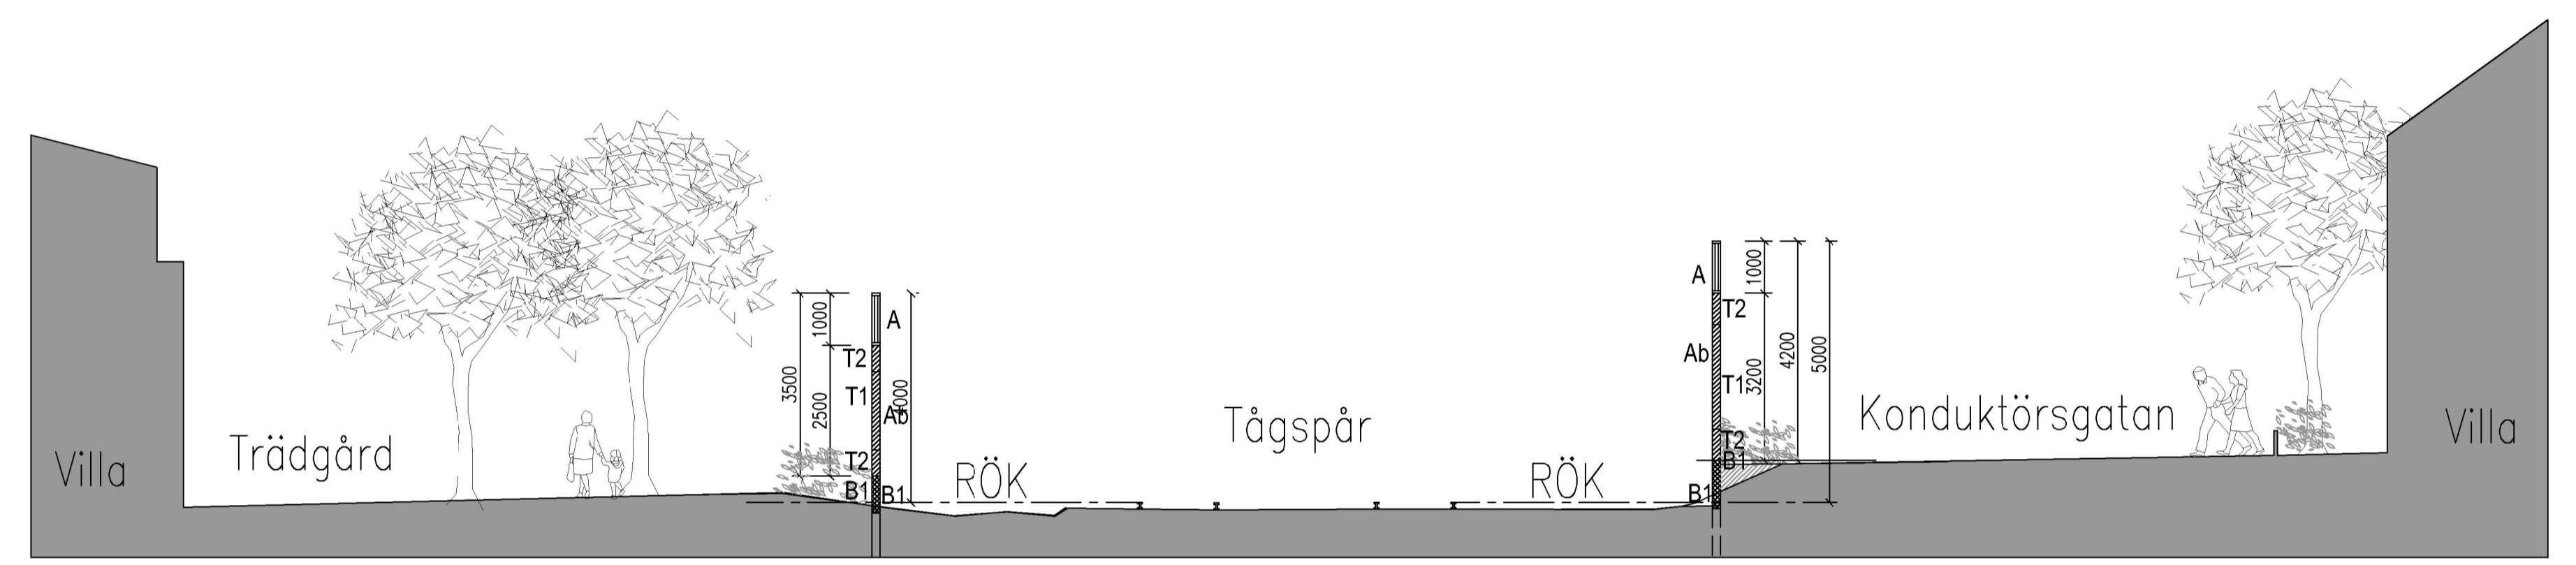

VÄST SEKTION B-B


VYER (VYMARKERING SE PLAN, VÄSTER-DEL 1)

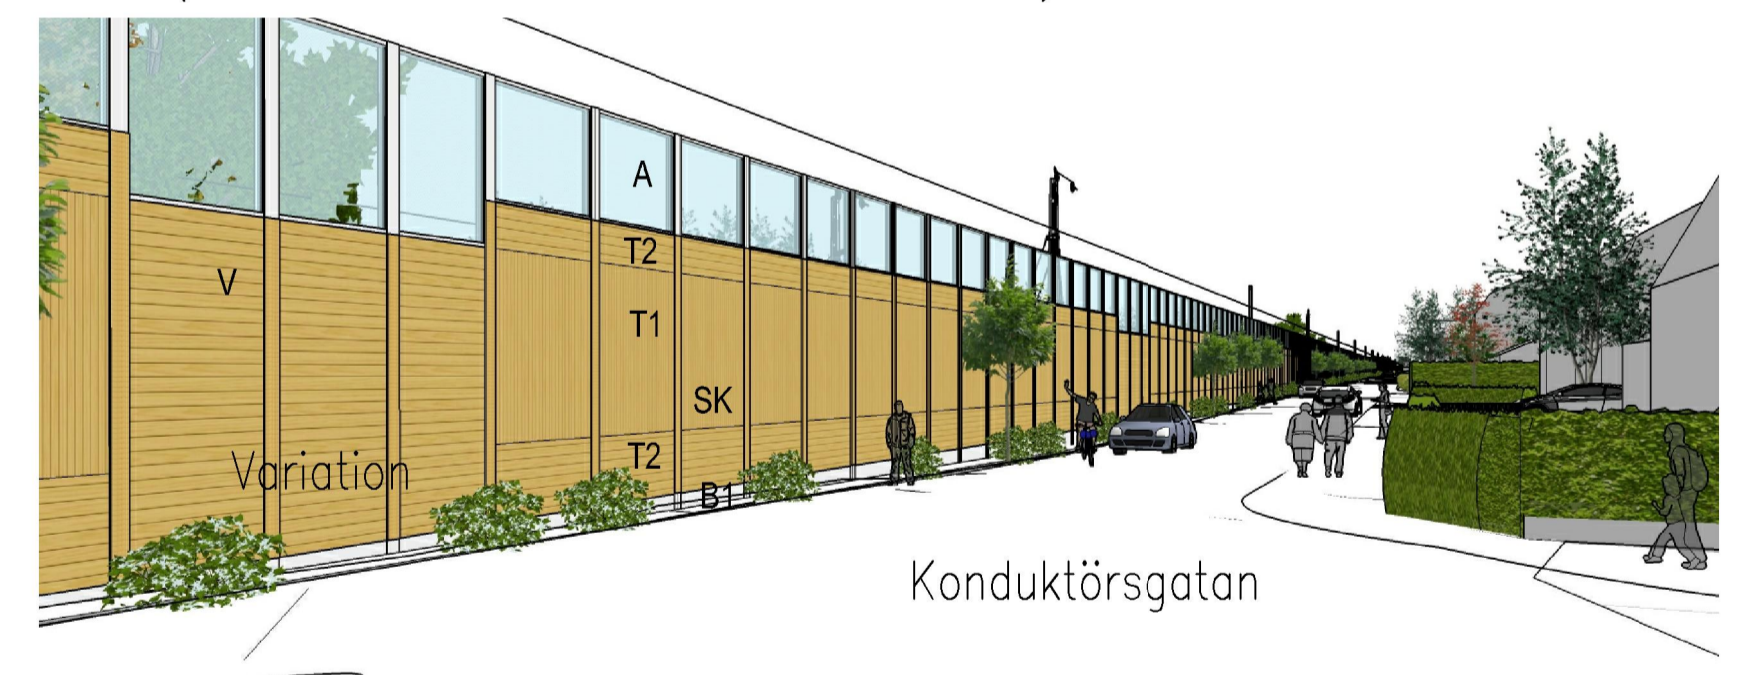

VY01-SV, KONDUKTÖRSGATAN




VY03-NV, TRÄDGÅRD (TRÄDSYMBOLER PLACERADE ENL. INMÄTNING)

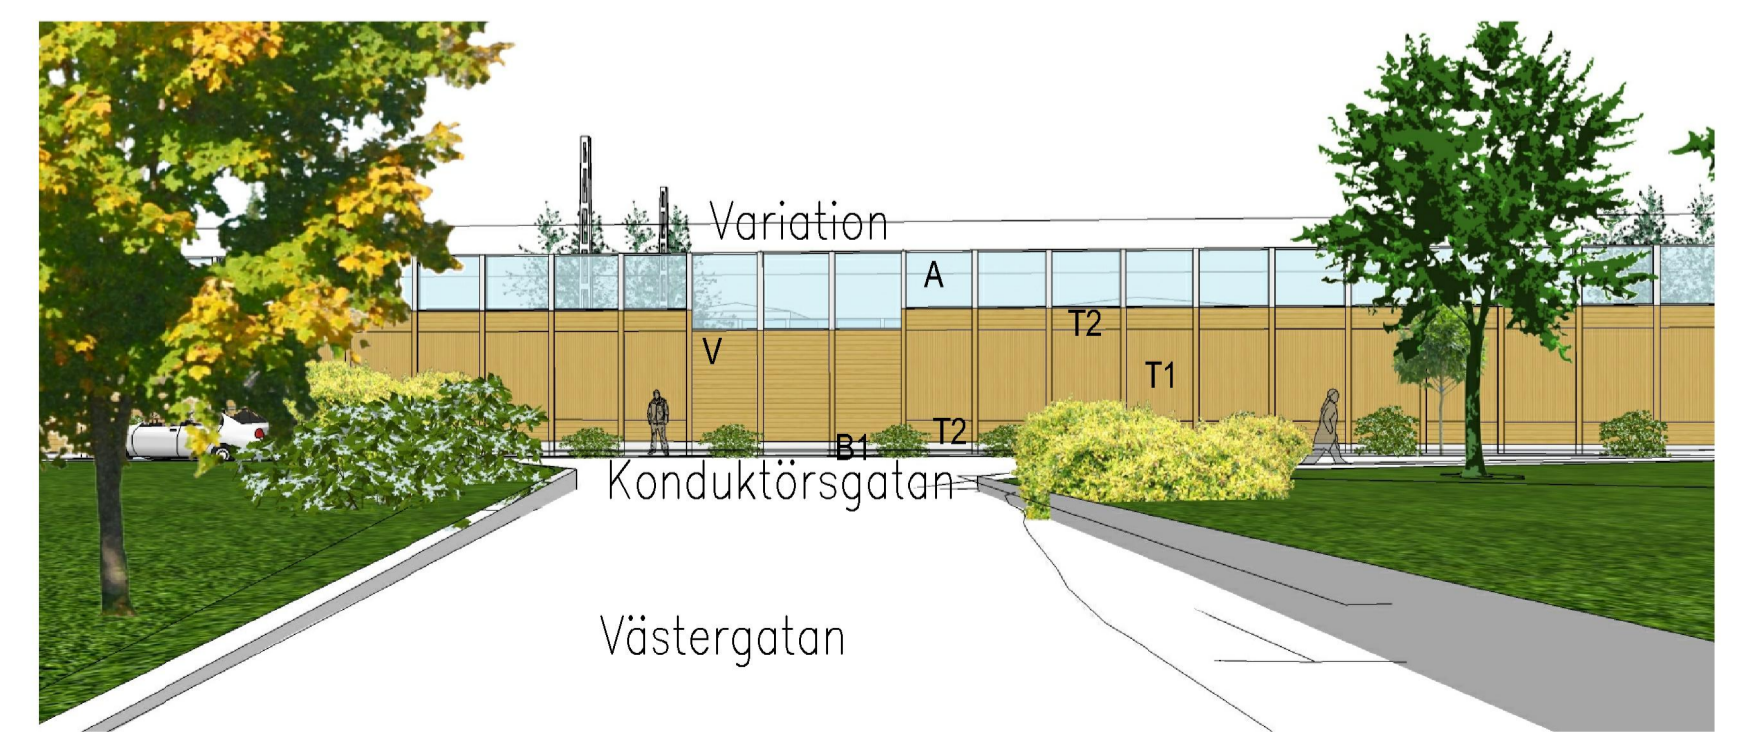



VY02-SV, VÄSTERGATAN



VY04-NV, TRÄDGÅRD (TRÄDSYMBOLER PLACERADE ENL. INMÄTNING)

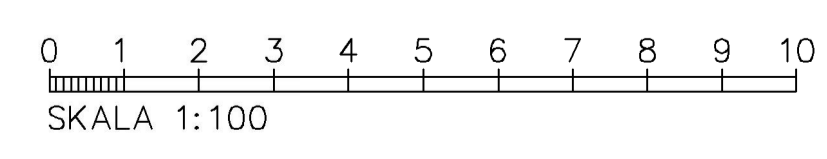

Denna ritning är Trafikverkets egendom. All obehörig begagnande av ritningen beivras enligt lag. TRAFIKVERKET

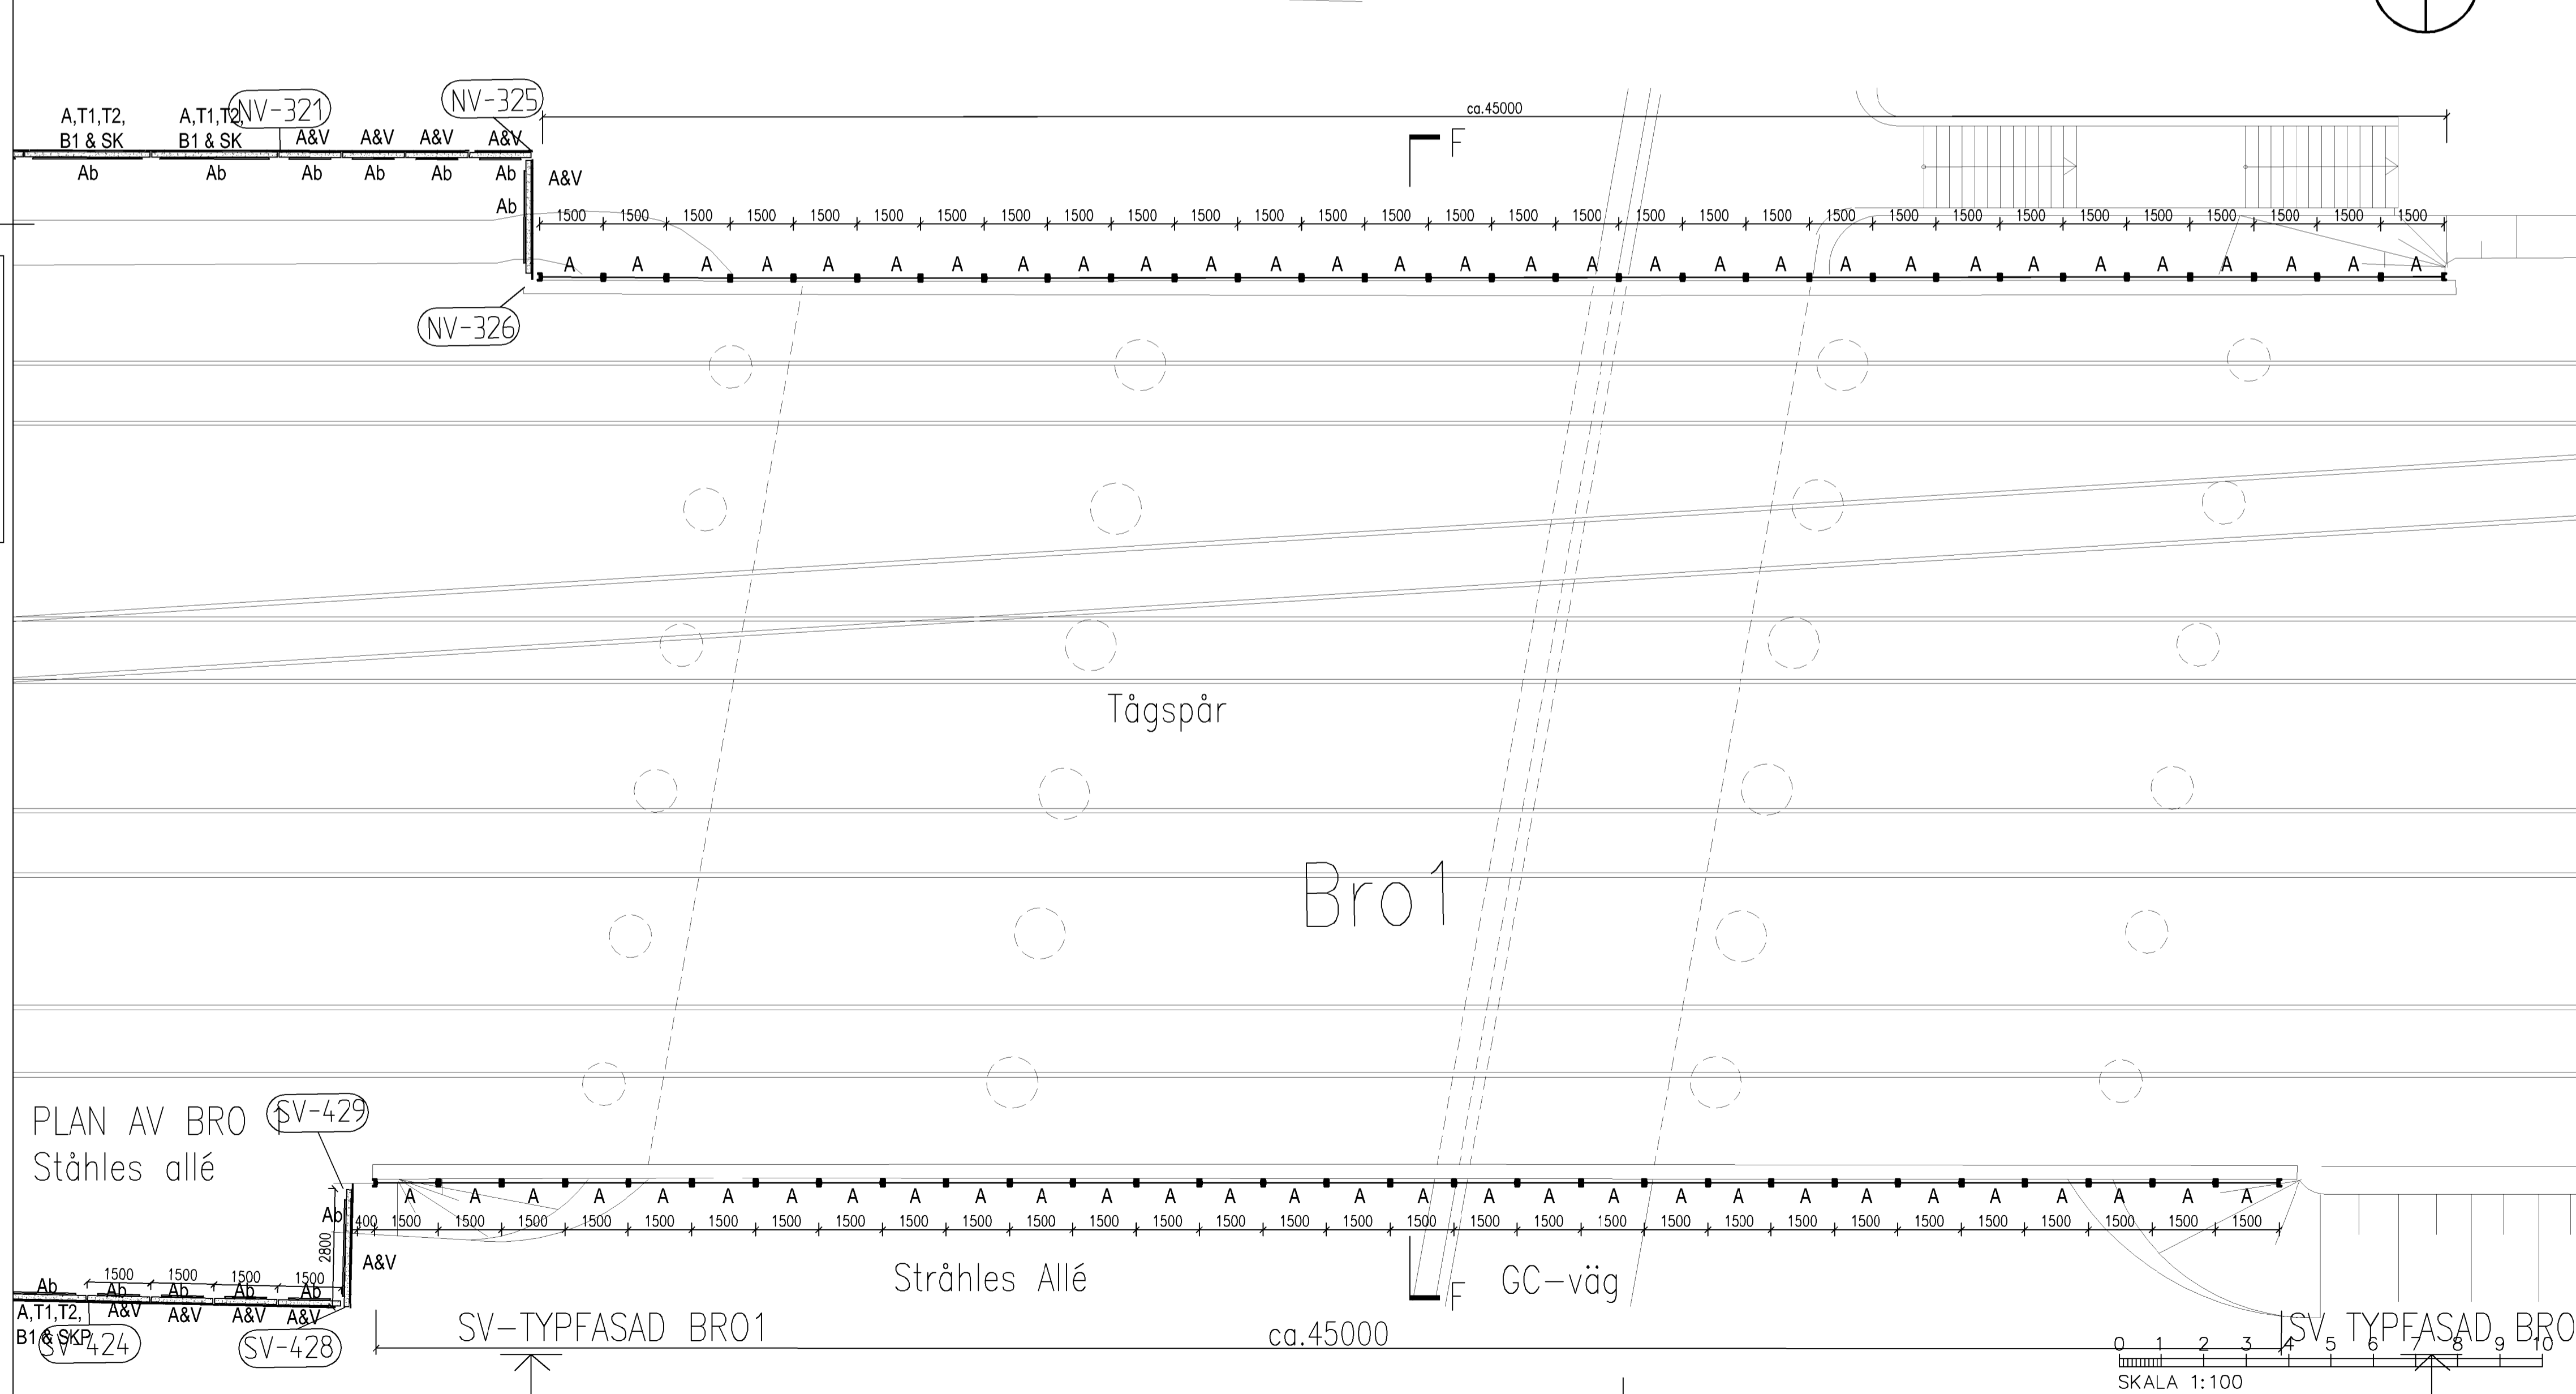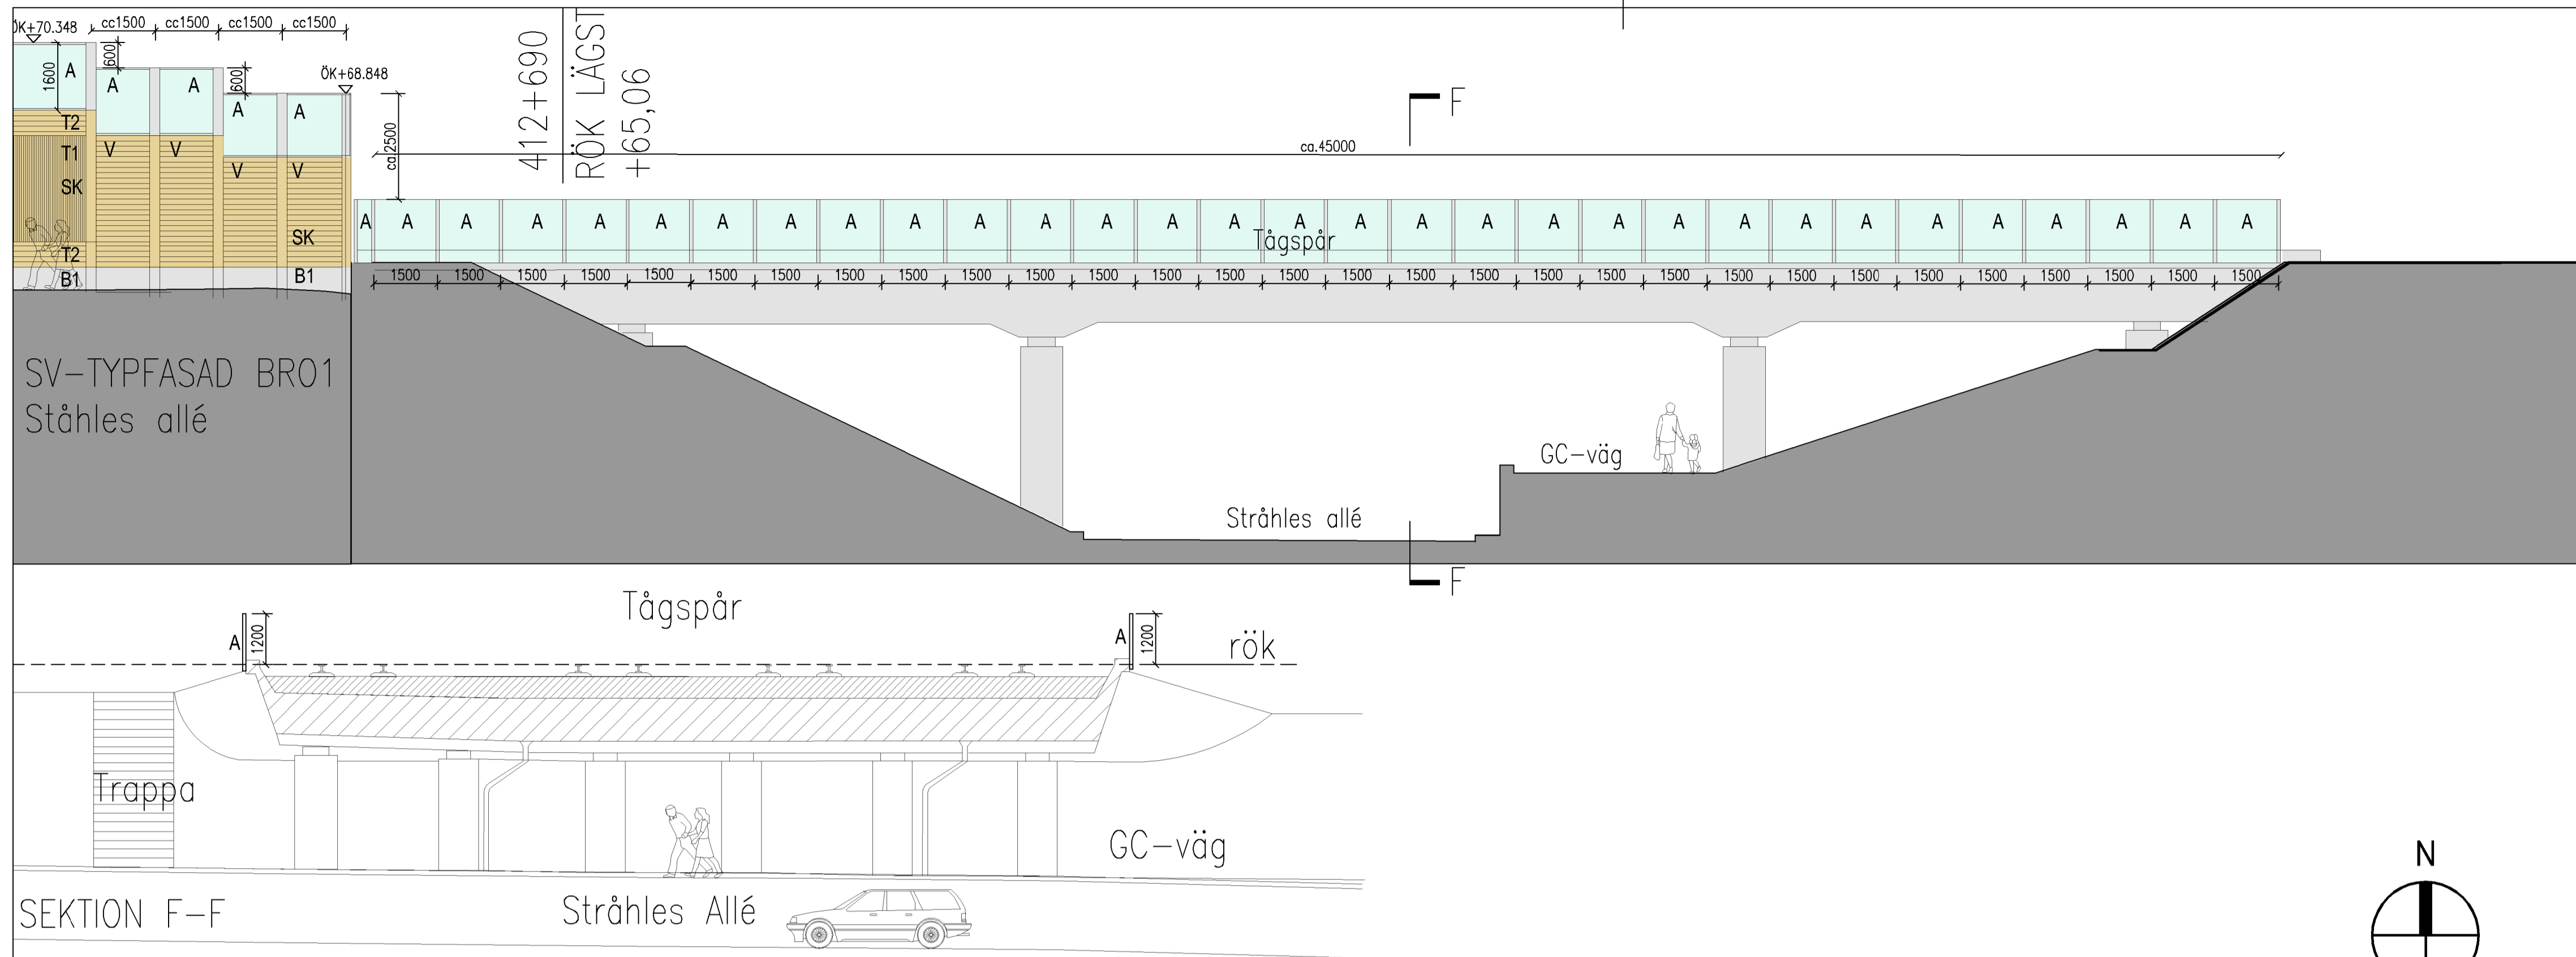

FÖRKLARINGAR

DENNA RITNING GÄLLER ENDAST BULLERSKYDDSSKÄRMAR PÅ BRO.
 ALLA MÅTT OCH MARKHÖJDER SKALL KONTROLLERAS PÅ PLATS.
 ALLA MÅTT ÄR I MILLIMETER OM INGET ANNAT ANGES.
 BULLERSKYDDSSKÄRMARS FASADER SES FRÅN UTSIDAN (MOT STADEN).

FÖR +HÖJDER, PLACERING OCH OMFATTNING BULLERSKYDDSSKÄRMAR SE PLAN
 BLAD 21-39.

STOMME OCH ANSLUTNING TILL BEFINTLIG BRO ENL. K BYGGHANDLING
 MARK ENL. M BYGGHANDLING

FÖRESKRIFTER

- T1 = Träkomposit ribbor. Kulör: infärgad Cedargul
 - T2 = Träkomposit liggande panel. Kulör: infärgad Cedargul
 - B1 = Betongsoclel, slät ljusgrå yta
 - V = Variation med liggande panel lika T2. Kulör: infärgad Cedargul
 - A = Genomsiktig skärm av akryl. Ram i kulör ljusgrå/varmförzinkad
Och diskret fågelmarkering av svarta liggande linjer
 - SK = Standard skärmtyp enl. leverantör. Stomme, kulör: ljusgrå/varmförzinkad
Stolpar täcks med träkomposit och livar i över- och underkant med övrig träkomposit
 - P = Port: ytskikt av ljusgrå/varmförzinkad plåt.
 - Ab = Ljudabsorbenter på betongelement mot tågräls. Kasset av perforerad omålad Aluminium
- KULÖR:
 Cedargul = Se Kulörbeskrivning

HÄNVISNINGAR

SE RITNING

ÖVERSIKTSPLANER (skärnhöjder ovan RÖK):


- ÖSTER: Blad 1: 136778-14-100-0100-01 (Översiktskarta Alingsås)
- Blad 2: 136778-14-101-0100-01 (Öst- Översiktsplan Del 1-2)
- Blad 3: 136778-14-101-0100-02 (Öst- Översiktsplan Del 3-4)
- VÄSTER: Blad 4: 136778-14-101-0100-03 (Väst- Översiktsplan Del 5-6)
- Blad 5: 136778-14-101-0100-04 (Väst- Översiktsplan Del 7)

FASADER, FASADUTSNITT & VYER I FÄRG & SEKTIONER:

- ÖSTER: Blad 6-7: 136778-14-202-0100-07 till -08 (NÖ Fasader 1-6)
- Blad 8: 136778-14-202-0100-09 (Fasadutsnitt NÖ 1-6)
- Blad 9: 136778-14-202-0100-10 (SÖ Fasader 1-3)
- Blad 10: 136778-14-202-0100-11 (Fasadutsnitt SÖ1-5)
- Blad 11: 136778-14-202-0100-02 (ÖST Sektion C-C, D-D & E-E)
- Blad 12: 136778-14-202-0100-12 (ÖST - Bro 2&3, Lillån)
- Blad 13: 136778-14-202-0100-13 (ÖST - Bro 4, Vänersborgsvägen)
- VÄSTER: Blad 14-15: 136778-14-202-0100-01 till -02 (SV Fasader 1-6)
- Blad 16: 136778-14-202-0100-03 (Fasadutsnitt SV1-8)
- Blad 17: 136778-14-202-0100-04 (NV Fasader 1-3)
- Blad 18: 136778-14-202-0100-05 (Fasadutsnitt NV1-5)
- Blad 19: 136778-14-280-0100-01 (VÄST Sektion A-A & B-B)

ÖVRIGA RITNINGAR:

- Blad 21-31: PLAN ÖSTER: 136778-14-110-411-103 till 136778-14-110-412-103
- Blad 32-39: PLAN VÄSTER: 136778-14-110-412-107 till 136778-14-110-413-104
- Blad 40-48: SVARTVITA FASADER: 136778-14-200-0100-001 till 136778-14-200-0100-009
- Blad 49-53: SVARTVITA FASADUTSNITT MOT STAD & SPÅ: 136778-14-220-0100-001 till -005
- Blad 54-57: TYPPFASAD & SNITT: 136778-14-220-0100-006 till -009
- Blad 58: VY AV SKÄRM VID BRO 3/LILLÅN: 136778-14-220-0100-010

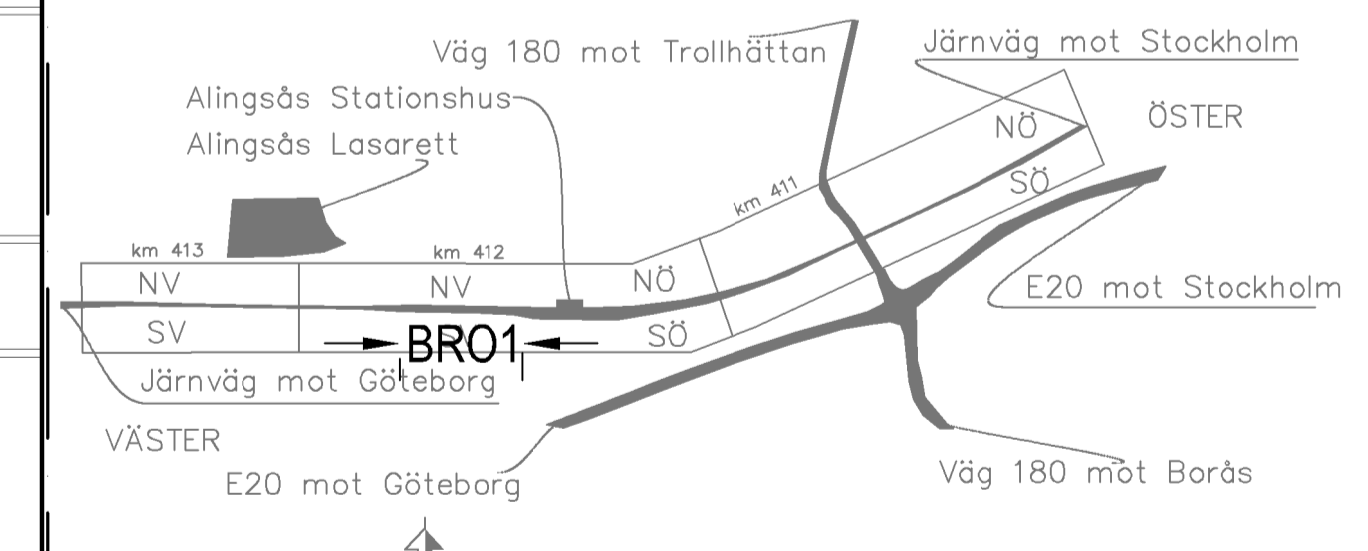

D	HÄNVISNING TILL KULÖR-BESKRIVNING	IB	2019-01-28
C	TÄT & MER PANEL, MINDRE BETONGSOCKEL, REV MÅTT & SLIPTEXT FÄRGLAGD FASAD, GABION UTGÅTT	IB	2019-01-10
B	TILKOMMANDE MARKERING FÖR RÖK & MÅTT & REV ENL. BYGGHANDL.	IB	2018-01-31
A	REV. AV INTILLIGGANDE BULLERSKYDDSSKÄRMAR & NY TEXT	IB	2017-12-18
ANDR	ÄNDRINGEN AVSEER	IBN	ANDR DATUM
TYP	AV PLAN		

LEVERANTÖR	AVDELNING	LEVERANS/ÄNDRINGS-PM	TEKNIKOMRÅDE
TRAFIKVERKET	INNOVATION BY EXPERIENCE		
SKAPAD AV	UPPDRAGSNUMMER	KONSTRUKTIONSNUMMER	HANDLINGSTYP
DUN BÄCK	A0121012		BYGGLÖVSHANDLING
FRANSKAD AV			BYGGNADSDELAR
ERIK ELGERED			KILOMETER-METER
			412-400-412-4704
			RITNINGNUMMER PROJEKT
			136778-14-202-0100-06
			BLAD
			20
			NÄSTA BLAD
			21
			ANDR.
			D

Denna ritning är Trafikverkets egendom. All obehörig
 begagnande av ritningen beivras enligt lag.
 TRAFIKVERKET

Dnr LOV 2016-000732 - Ankom 2019-01-29
 \$LISEF\$
 \$STATES\$ TIMES\$
 \$FILENAMNES\$
 LAST RENDER BY MICROSTATION: \$FILENAMNES\$
 LAST RENDER BY AUTOCAD: Version