



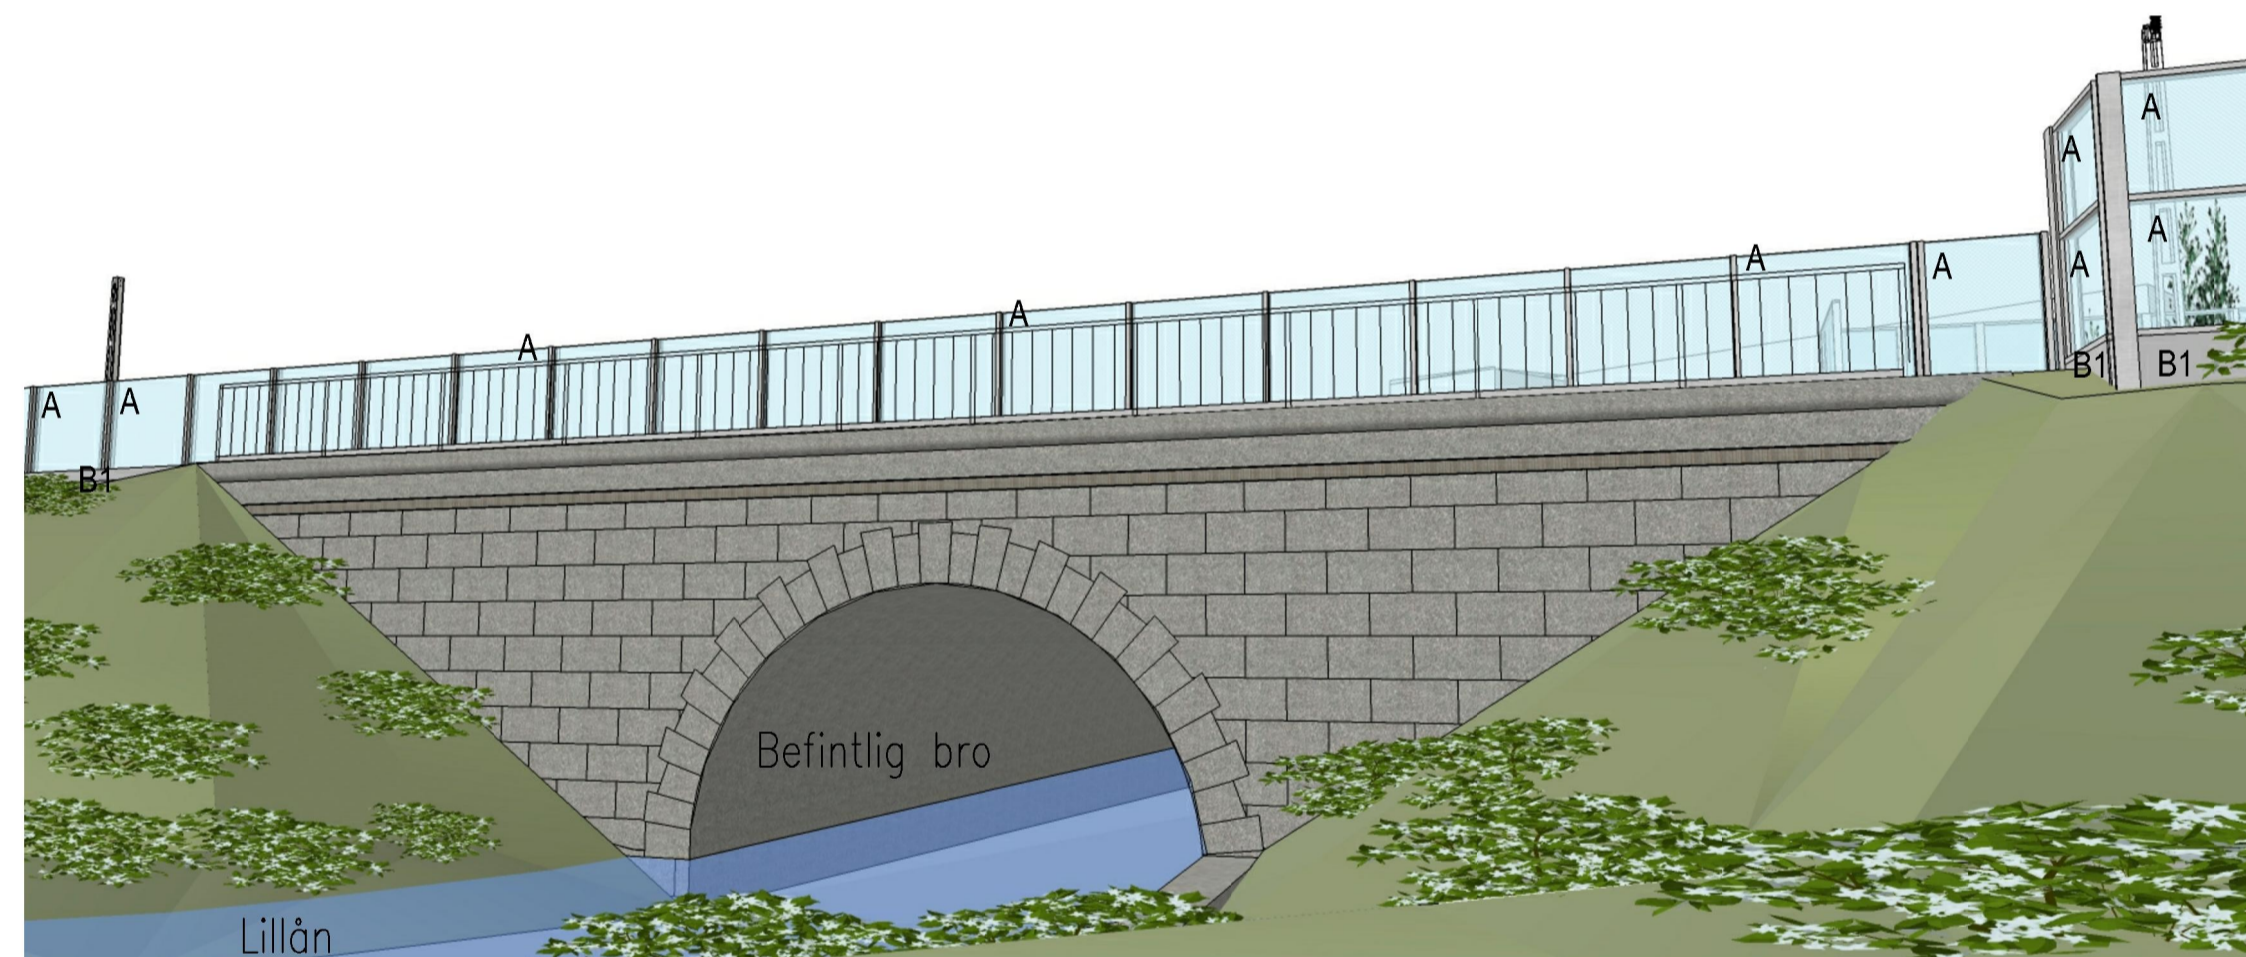

VY01-SÖ AV BRO 3 - LILLÅN

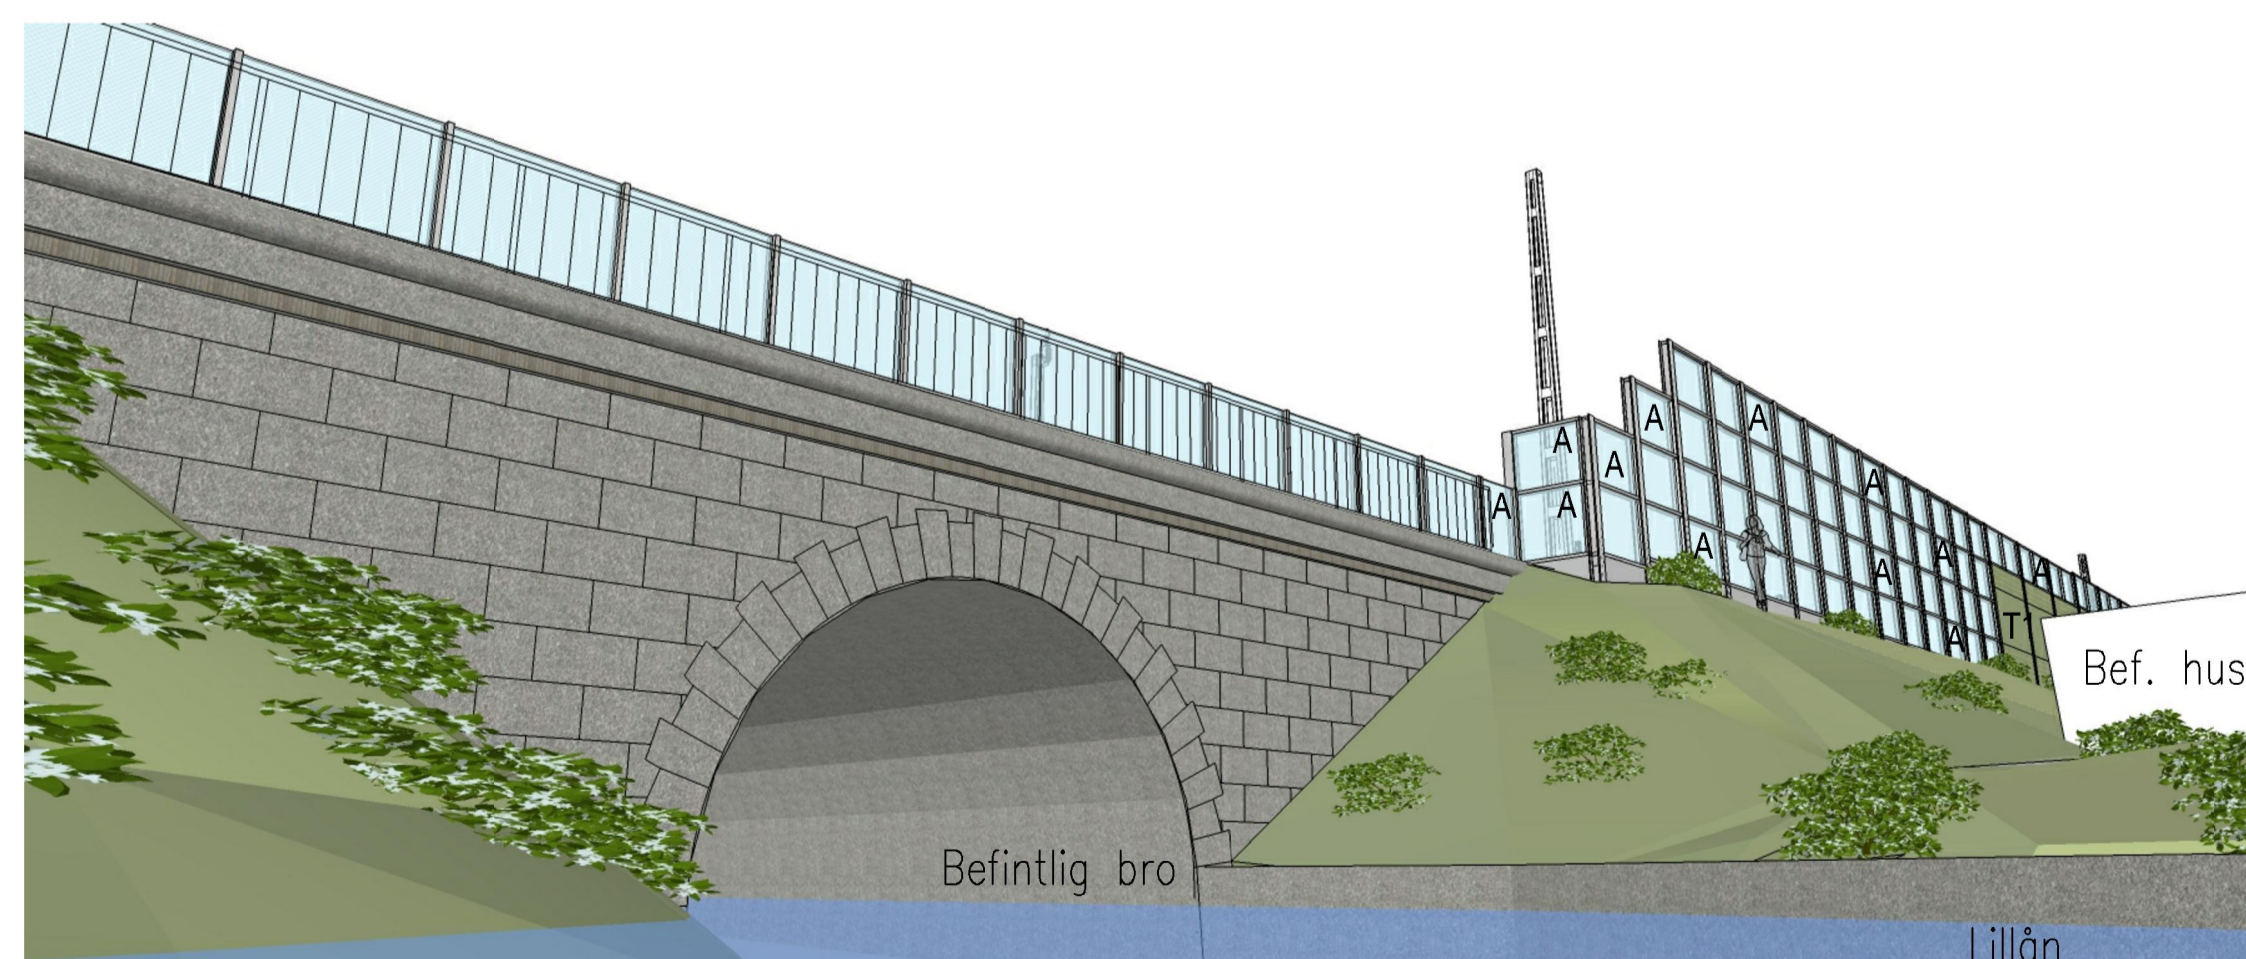

VY02-SÖ AV BRO 3 - LILLÅN




VY03-SÖ AV BRO 3 - LILLÅN



FOTO 1 AV BEFINTLIG BRO ÖVER LILLÅN



FOTO 2 AV BEFINTLIG BRO ÖVER LILLÅN

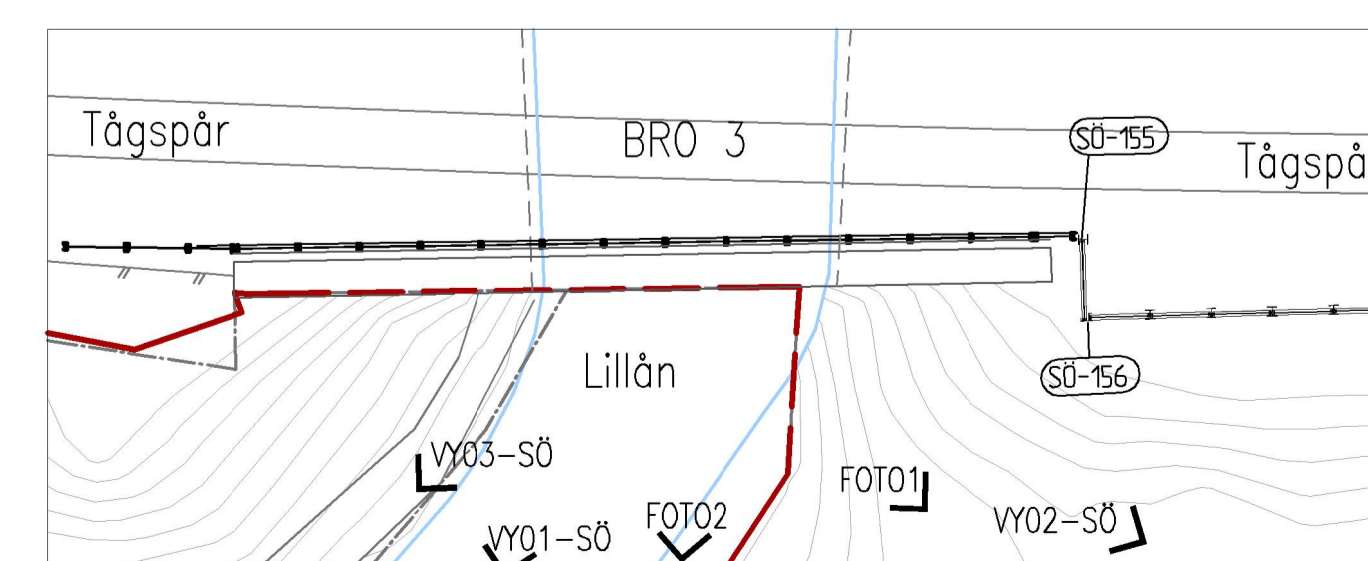

PLAN - BRODEL MOT SYD

FÖRKLARINGAR

DENNA RITNING MED VYER GÄLLER ENDAST BULLERSKYDDSSKÄRMAR PÅ BRO OCH ÄR EN ILLUSTRATION.

BULLERSKYDDSSKÄRMARS FASADER SES FRÅN UTSIDAN (MOT STADEN).

FÖR +HÖJDER, PLACERING OCH OMFATTNING BULLERSKYDDSSKÄRMAR SE PLAN BLAD 21-39.

STOMME OCH ANSLUTNING TILL BEFINTLIG BRO ENL. K BYGGHANDLING
MARK ENL. M BYGGHANDLING.
MATERIAL OCH NCS-KULÖR ENL. KULÖRBESKRIVNING.

GRÖNSKA:

BUSKAR OCH TRÄD SYMBOLISERAR BEFINTLIG GRÖNSKA. TYP OCH ANTAL ÄR INTE ENL. BEFINTLIGT. MÅNGA TRÄD VID LILLÅN VISAS INTE DÅ DESSA SKYMMER DEN BROFASAD SOM SKALL VISAS I VY 1-3.

FÖRESKRIFTER

- T1 = Träkomposit ribbor. Kulör: infärgad Grågrön.
- T2 = Träkomposit liggande panel. Kulör: infärgad Grågrön.
- B1 = Betongsokkel, siät ljusgrå yta
- A = Genomsiktig skärm av akryl. Ram i kulör ljusgrå/varmförzinkad
Och diskret fågelmarkering av svarta liggande linjer
- SK = Standard skärmtypl enl. leverantör. Stomme, kulör: ljusgrå/varmförzinkad
Stolpar täcks med träkomposit och livar i över- och underkant med övrig träkomposit

KULÖR:

Grågrön = Se Kulörbeskrivning

HÄNVISNINGAR

SE RITNING

ÖVERSIKTSPLANER (skärnhöjder ovan RÖK):


- Blad 1: 136778-14-100-0100-01 (Översiktskarta Alingsås)
- ÖSTER: Blad 2: 136778-14-101-0100-01 (Öst- Översiktsplan Del 1-2)
- Blad 3: 136778-14-101-0100-02 (Öst- Översiktsplan Del 3-4)
- VÄSTER: Blad 4: 136778-14-101-0100-03 (Väst- Översiktsplan Del 5-6)
- Blad 5: 136778-14-101-0100-04 (Väst- Översiktsplan Del 7)

FASADER, FASADUTSNITT & VYER I FÄRG & SEKTIONER:

- ÖSTER: Blad 6-7: 136778-14-202-0100-07 till -08 (NÖ Fasader 1-6)
- Blad 8: 136778-14-202-0100-09 (Fasadutsnitt NÖ 1-6)
- Blad 9: 136778-14-202-0100-10 (SÖ Fasader 1-3)
- Blad 10: 136778-14-202-0100-11 (Fasadutsnitt SÖ1-5)
- Blad 11: 136778-14-280-0100-02 (ÖST Sektion C-C, D-D & E-E)
- Blad 13: 136778-14-202-0100-13 (ÖST - Bro 4, Vänersborgsvägen)
- VÄSTER: Blad 14-15: 136778-14-202-0100-01 till -02 (SV Fasader 1-6)
- Blad 16: 136778-14-202-0100-03 (Fasadutsnitt SV1-8)
- Blad 17: 136778-14-202-0100-04 (NV Fasader 1-3)
- Blad 18: 136778-14-202-0100-05 (Fasadutsnitt NV1-5)
- Blad 19: 136778-14-280-0100-01 (VÄST Sektion A-A & B-B)
- Blad 20: 136778-14-202-0100-06 (SV Bro-1, Stråhle allé)

ÖVRIGA RITNINGAR:

- Blad 21-31: PLAN ÖSTER: 136778-14-110-411-103 till 136778-14-110-412-103
- Blad 32-39: PLAN VÄSTER: 136778-14-110-412-107 till 136778-14-110-413-104
- Blad 49-53: SVARTVITA FASADUTSNITT MOT STAD & SPÅR: 136778-14-220-0100-001 till -005
- Blad 54-57: TYPPFASAD & SNITT : 136778-14-220-0100-006 till -009

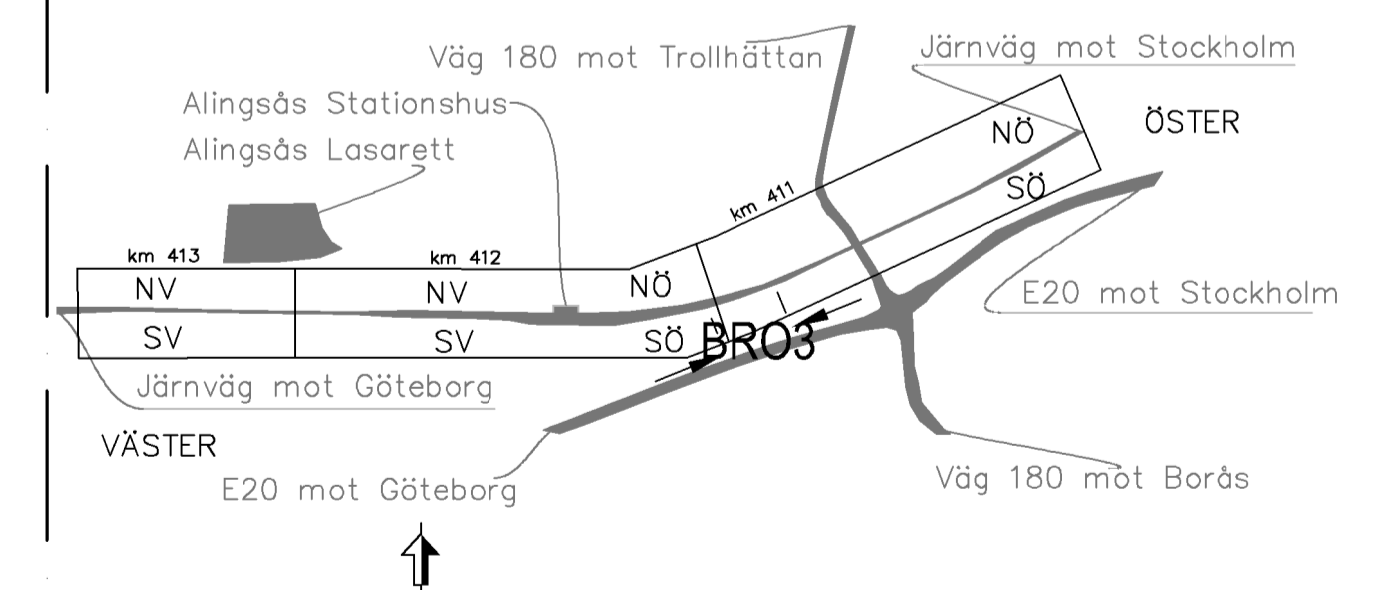

A HÄNVISNING TILL KULÖRBESKRIVNING		IB	2019-01-28
ANDR	ÄNDRINGEN AVSER	SIGN	ANDR DATUM
TYP AV PLAN			
LEVERANTÖR	AVDELNING	LEVERANS/ÄNDRINGS-PM	TEKNIKOMRÅDE
INNOVATION BY EXPERIENCE	UPPDRAGSNUMMER	KONSTRUKTIONSNUMMER	GRANSKNINGSSTATUS / SYFTE
	A0121012		
TRAFIKVERKET	ALINGSÅS VÄNDSPÅR		HANDLINGSTYP
SKAPAD AV	IDUN BÄCK	ÖSTRA STRÄCKAN	BYGGLOVSHANDLING
GRANSKAD AV	ERIK ELGERED	BRO 3 LILLÅN - VYER	BYGGNADSDELAR
GODKÄND AV	S. PETERSSON	2019.01.10	KILOMETER-METER
DATUM	2019.01.10	SKALA	411 +500-412 +000
		FORMAT	BYGGNADSDELAR
		RITNINGNUMMER FÖRVALTNING	136778-14-220-0100-010
		BLAD	58
		NÄSTA BLAD	ANDR.
		ANDR.	A