



ENKEL NYBYGGNADSKARTA

För fastigheten gäller följande planbestämmelser

B1D
e1 8000 p1 II b2
e1 1100 p1 I b1

Teckenförklaring :

- | | | | |
|--|---|--|---------------------|
| | Bostad | | Byggnad husliv |
| | Uthus | | Byggnad takkontur |
| | Offentlig byggnad | | Barrskog |
| | Skärmtak | | Barrträd |
| | Mark får ej bebyggas | | Lövskog |
| | Mark får endast bebyggas med komplementbyggnader. | | Lövträd |
| | Kvarter/Traktgräns | | + 65,78 Markhöjd |
| | Fastighetsgräns | | Fornminne |
| | Användningsgräns | | Elstolpe, Belysning |
| | Egenskapsgräns | | Fornminne |
| | Väggkant | | |
| | Höjdkurva | | |
| | Stenmur | | |
| | Stödmur | | |
| | Häck | | |
| | Staket | | |

Kartan är framställd av tillgängligt digitalt kartmaterial. Ingen redovisning av ledningsdragning, rättigheter och bestämmelser. Ej heller någon kontroll av grundkartans aktualitet är gjord. Det tillkommer den sökande att själv informera om ändrade förhållanden.

TILLBYGGNAD OCH MILJÖHUS

DATUM:2019-02-04

RUNDLÖF BJÖRLING ARKITEKTUR

Nyttillkommen åtgärd



Färdigt golv +

79,52

Carina Gillquist

Carina Gillquist
GIS-handläggare

Koordinatsystem: SWEREF 99 1200

Höjdsystem: RH2000

fastigheten:

ERSKA 1:101

i Alingsås kommun

Underlag till situationsplan

Detaljplan: DP 14


Konsult:

Planavgift debiteras.

Areal : m²

Fastighetsbildning erfordras

Datum: 2017-06-19

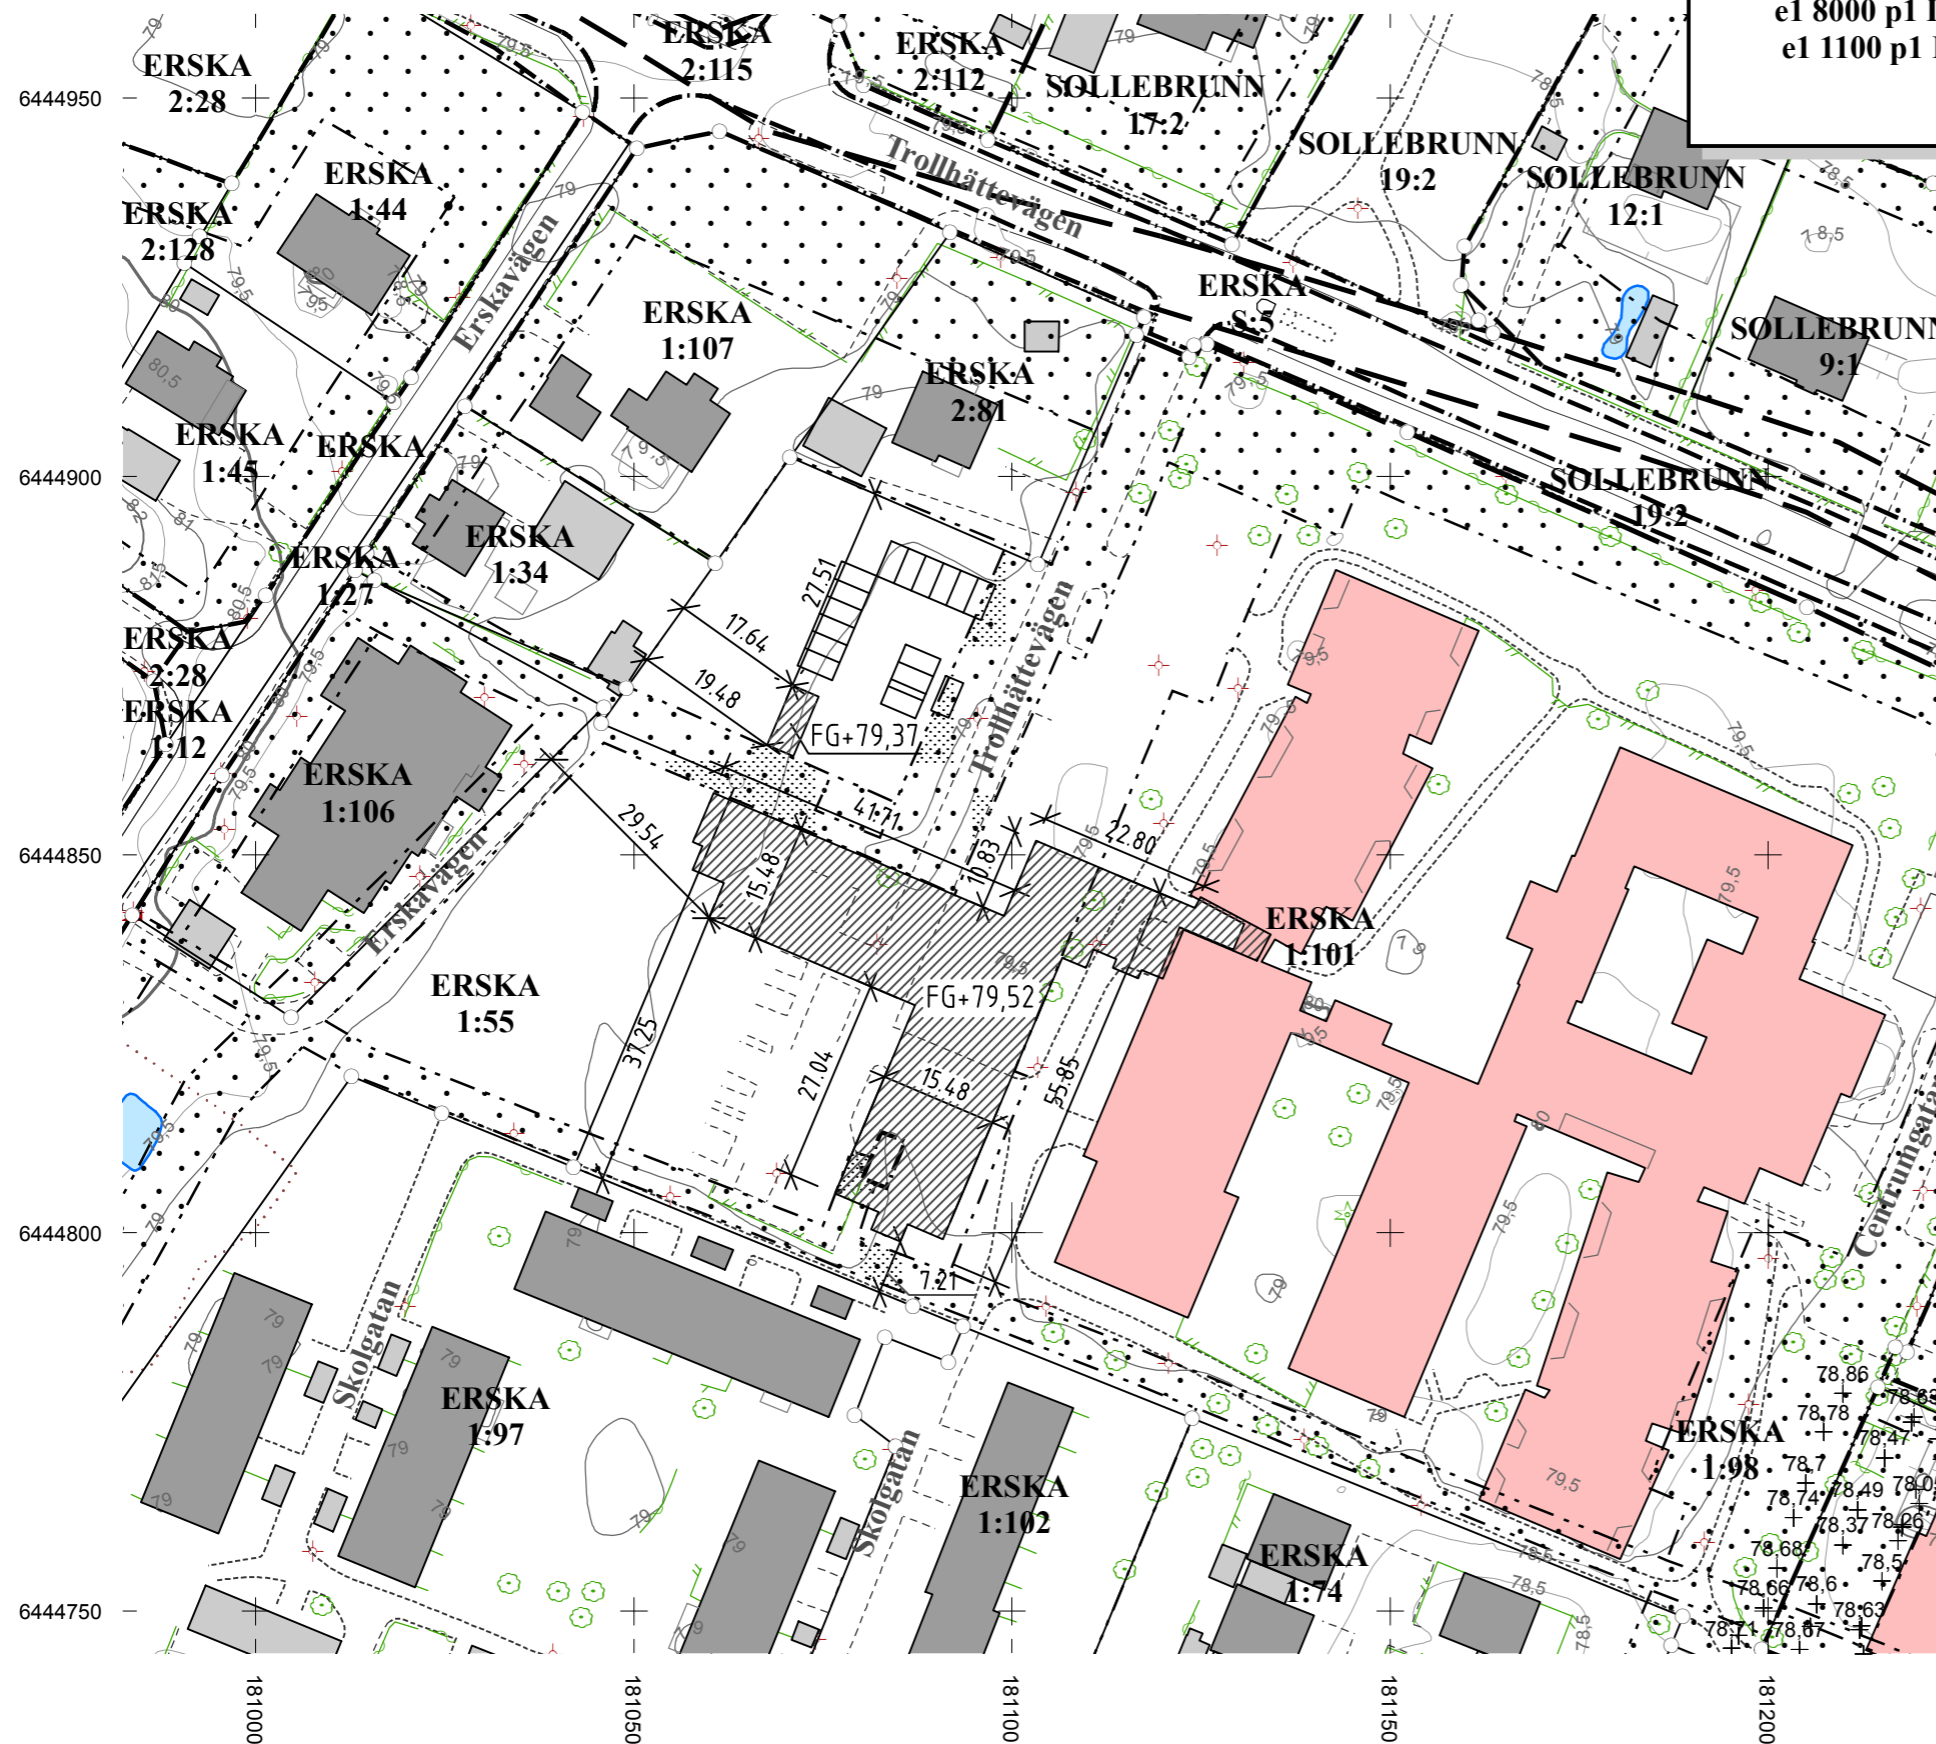

Skala 1:1 000

