


Stora Mellby mekaniska museum  
Utställningshall  
Mellby 2:14, del av

1:200

Gavlar, marksektioner

20190310

A-05

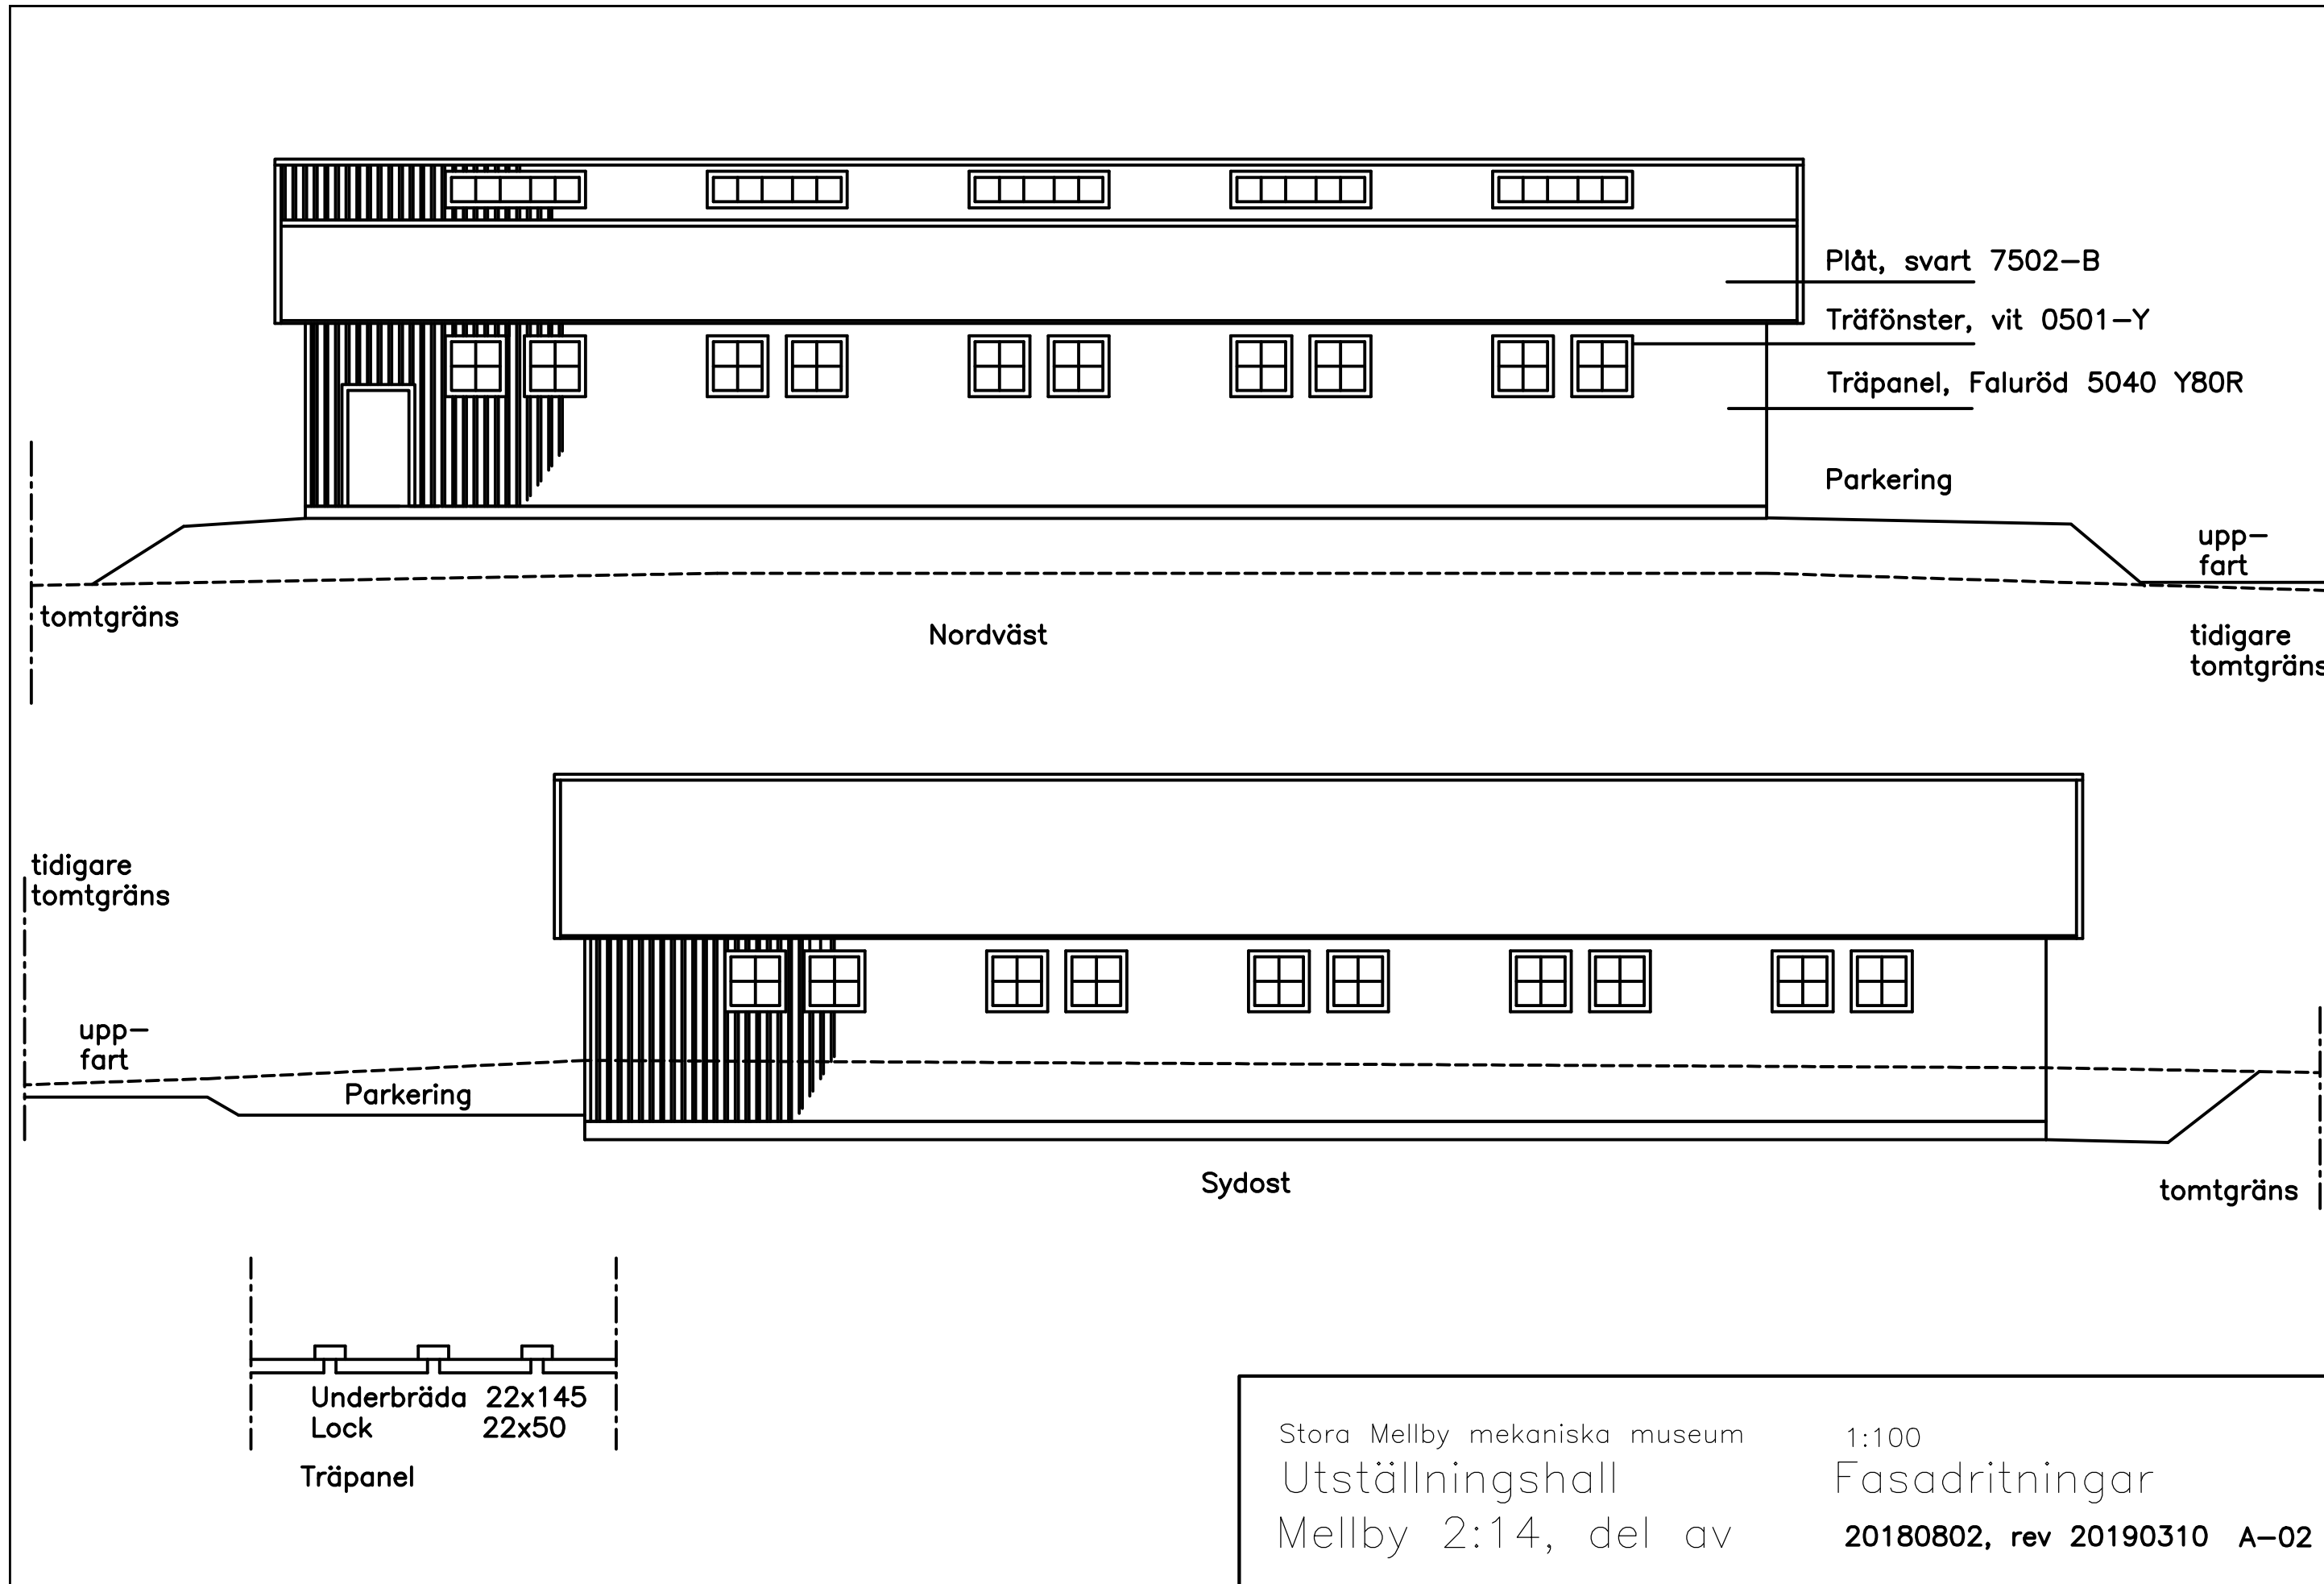

Plåt, svart 7502-B  
Träfönster, vit 0501-Y  
Träpanel, Faluröd 5040 Y80R  
Parkering

tomtgräns

Nordväst

upp-fart

tidigare tomtgräns


tidigare tomtgräns

upp-fart

Parkering


Sydost

tomtgräns

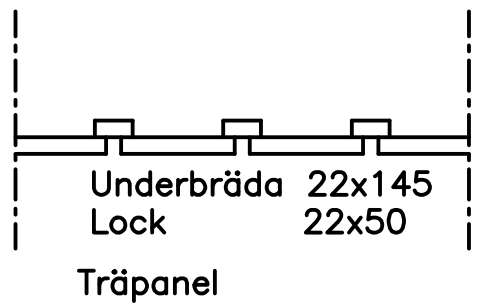

Stora Mellby mekaniska museum  
Utställningshall  
Mellby 2:14, del av

1:100  
Fasadritningar  
20180802, rev 20190310 A-02

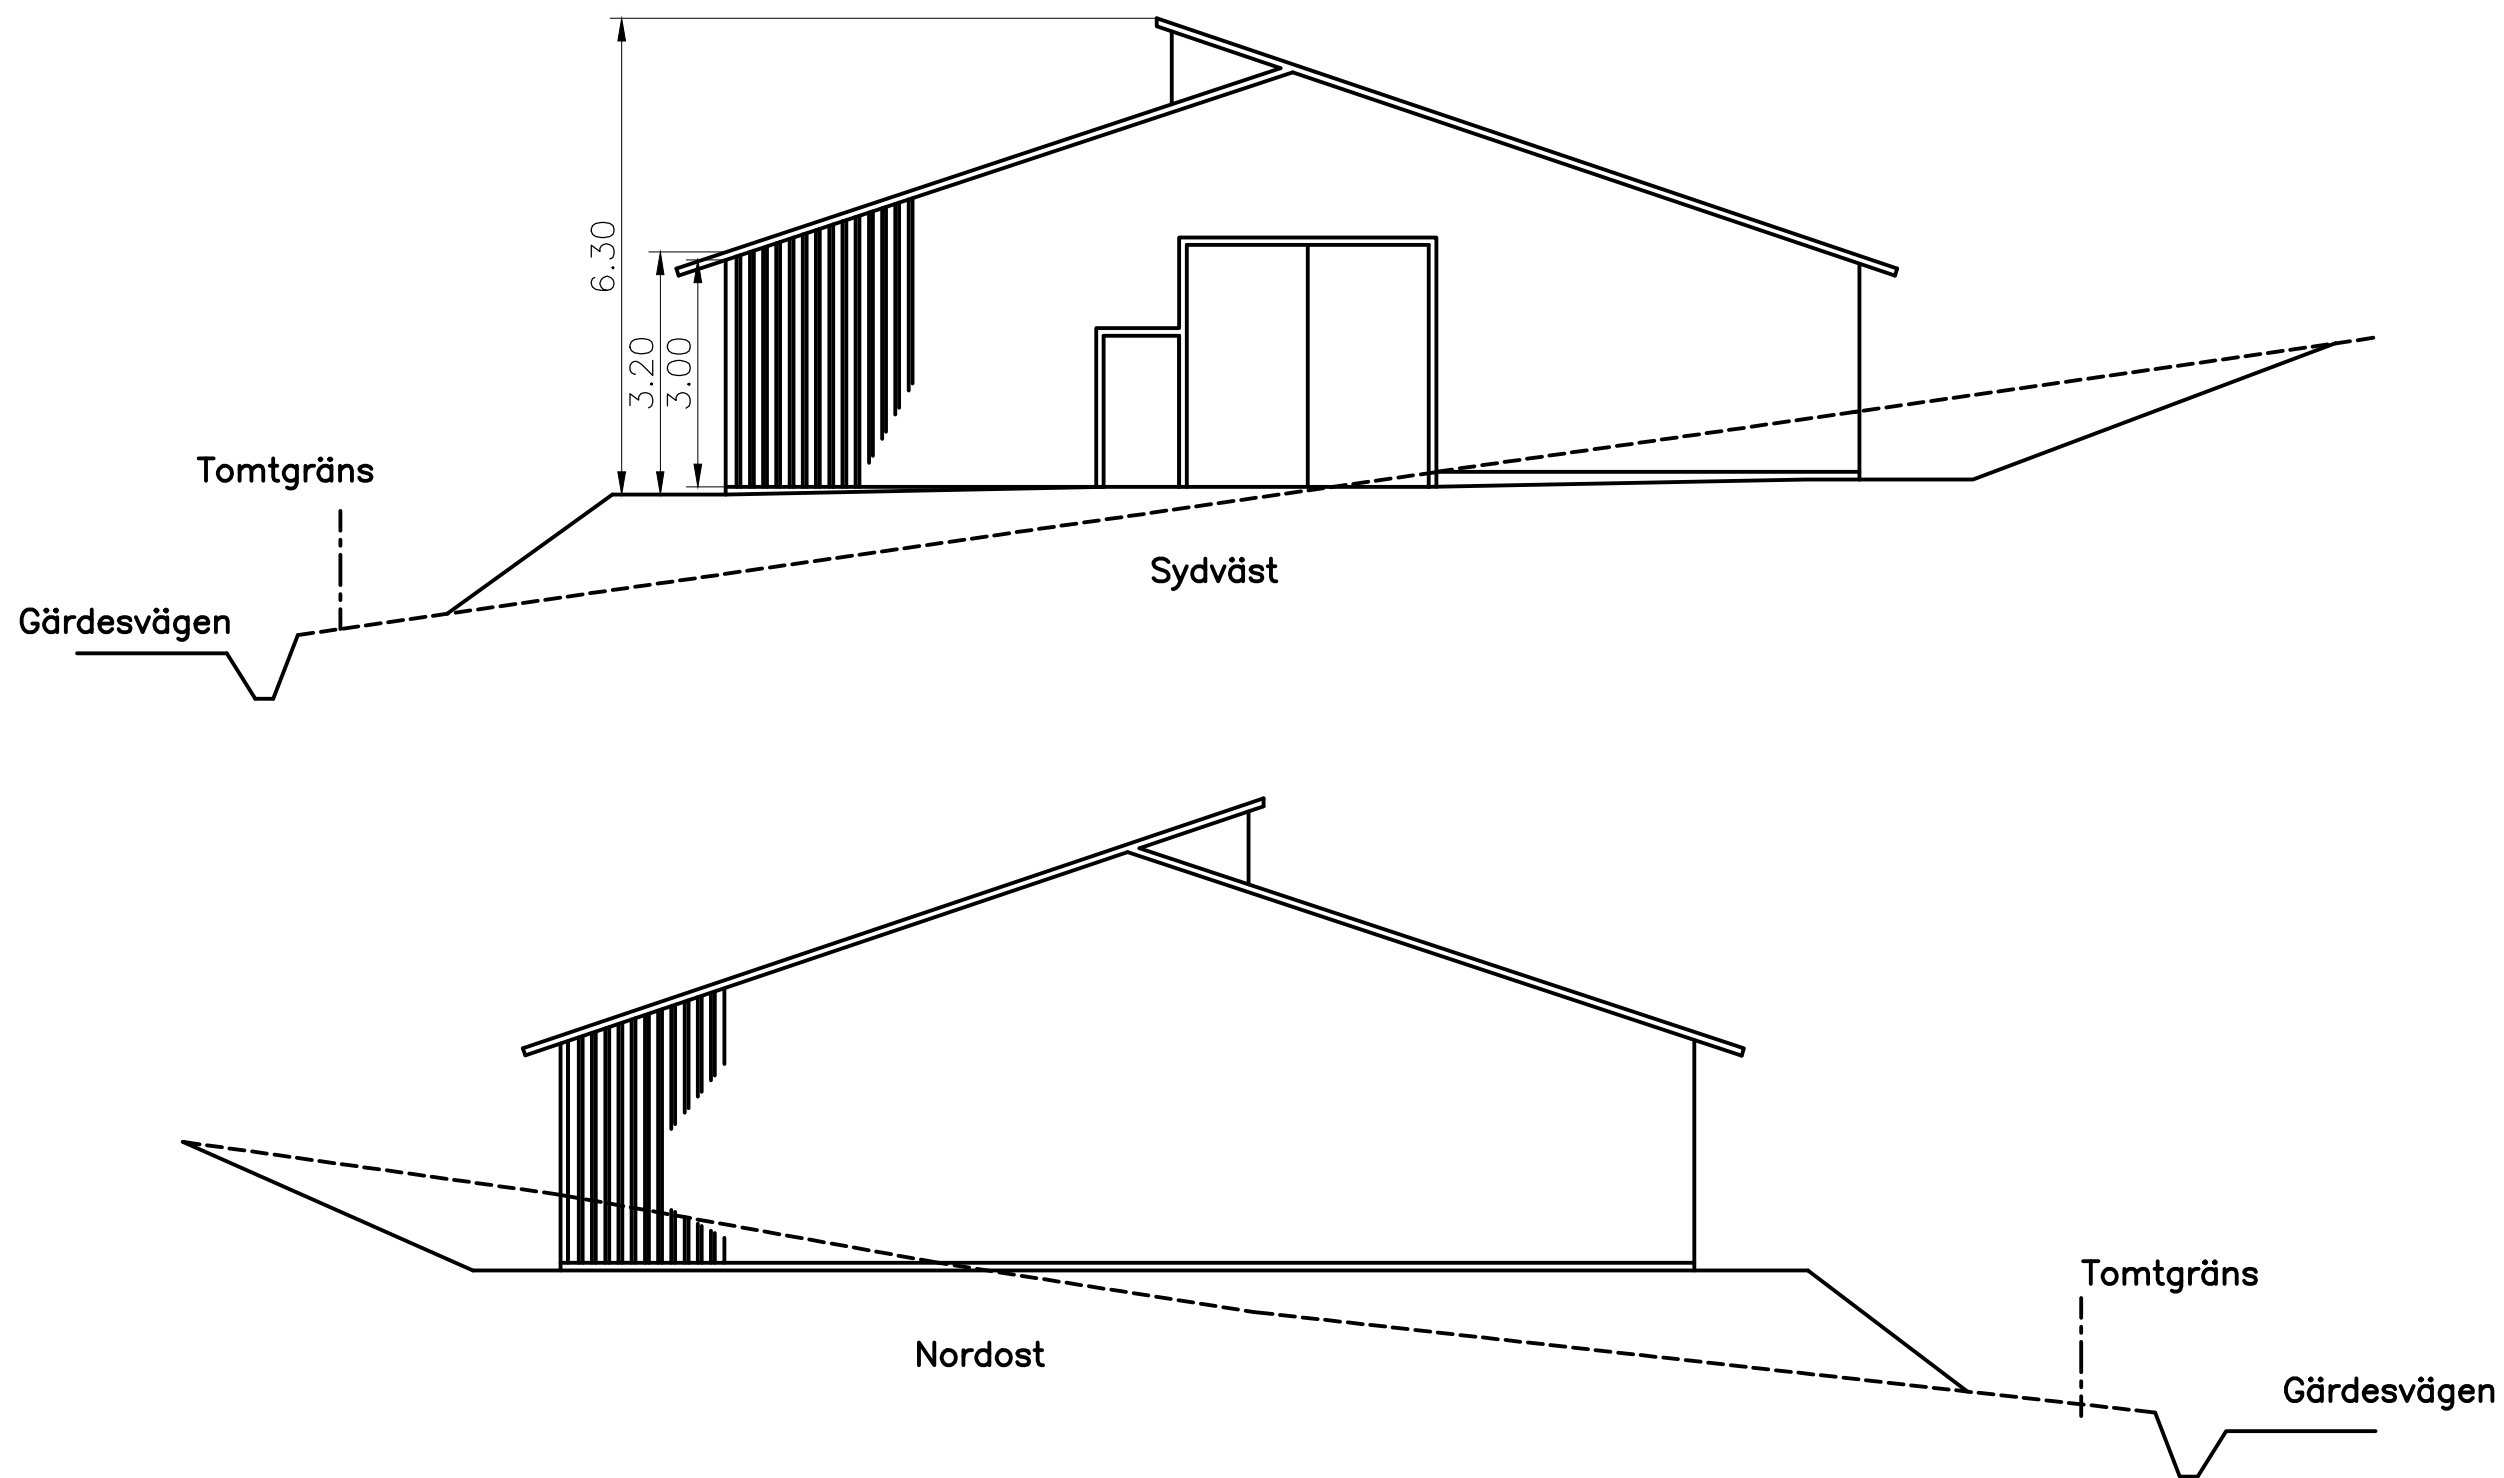

Stora Mellby mekaniska museum 1:100  
Utställningshall Gavelfasader, sektion  
Mellby 2:14, del av 20180802, rev 20190310 A-03