


FASAD:
LIGGANDE KÄLADPANEL "GOTLANDSPANEL"
LASYR DEMIDEKK 9075 RÖKGRÅ

TAK:
SVART PLÅT PLANNJA TREND

FÖNSTER:
SVART ALUMINIUM


(BEFINTLIGA- & KOMMANDE MARKLINJER BLIR SAMMA)

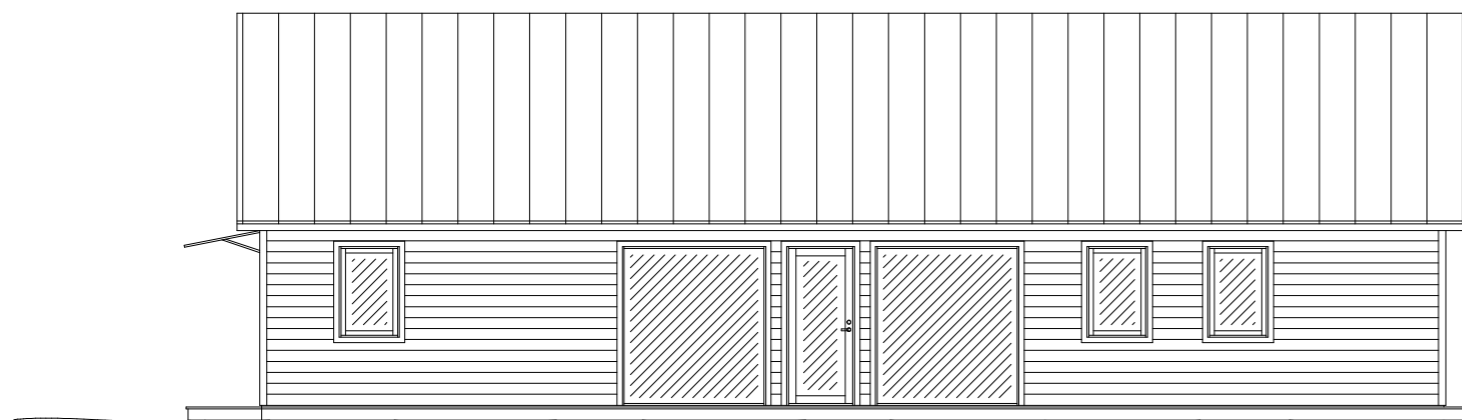

NORDVÄST
(FRAMSIDAN)




NORDÖST
(HUVUD ENTRÉ)

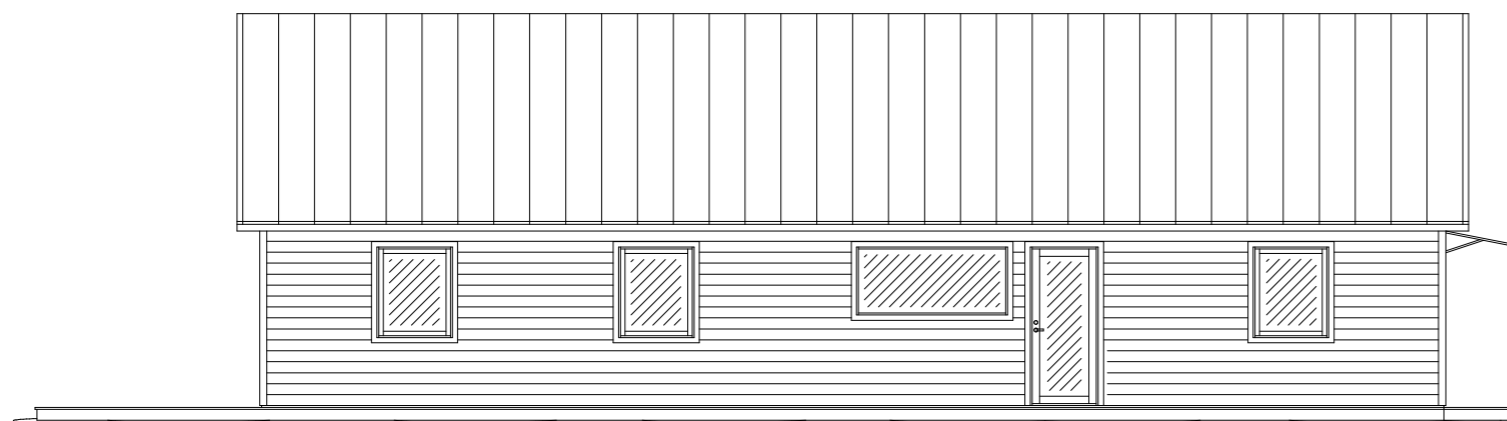

SYDÖST
(BAKSIDAN)



SYDVÄST
(ALTAN ENTRÉ)

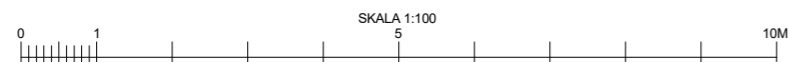

		BÖRJE LINDGREN FAST: MELLBY 1:88 ALINGSÅS KOMMUN	
		INNEHÅLL FASADER	SKALA 1:100 (A3)
RITAD SIMON HÄGG	DATUM 2019-05-15	RITNINGNUMMER A2	