


# FÖRKLARINGAR

ALLA MÅTT ANGES I MILLIMETER.

|||| STÄENDE TRÄPANEL

ÖVRIG FASAD OCH MATERIAL ENLIGT BILAGA  
FASADUTSNITT - ILLUSTRATION


Dnr LOV 2018-000757 - Arkon 2019-03-05

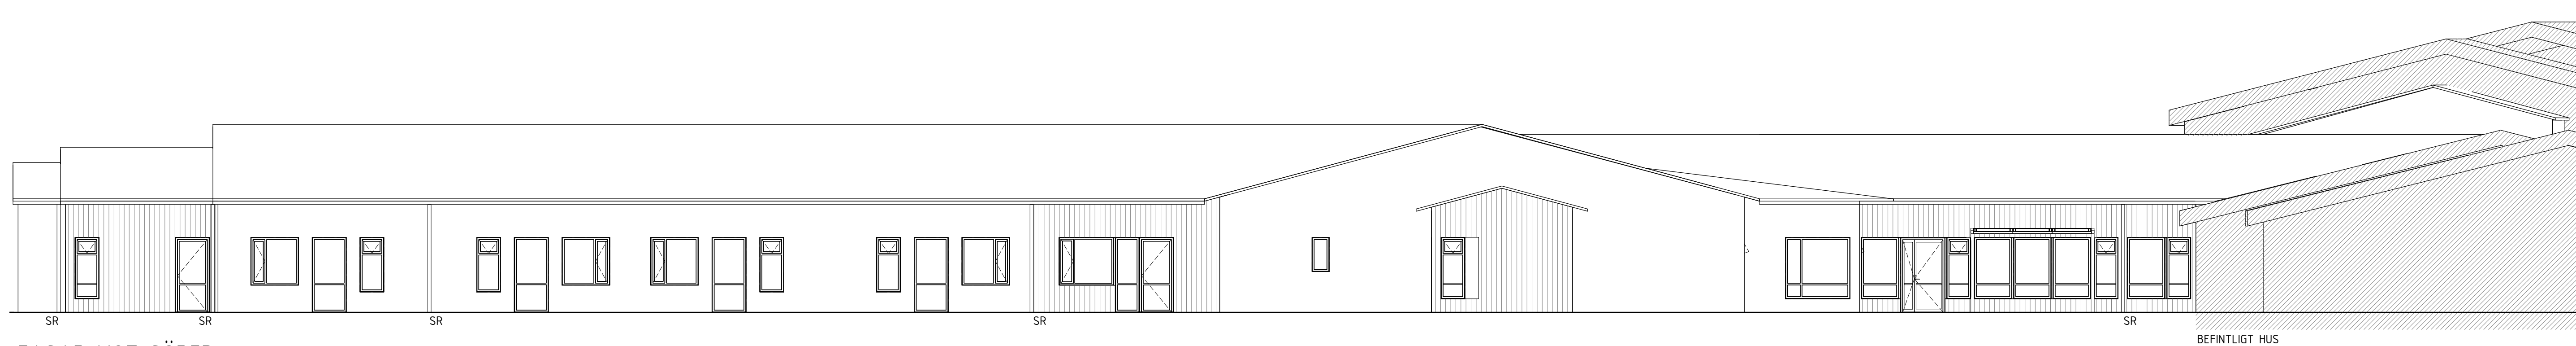

FASAD MOT SÖDER



FASAD MOT ÖSTER

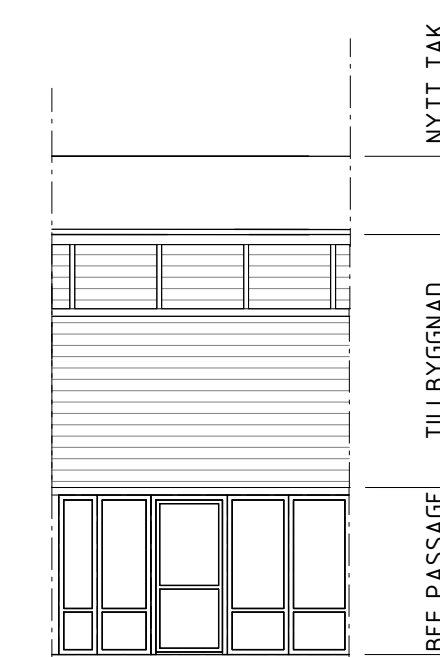

FASAD MOT ÖSTER (UC/FLÄKTRUM)



BET	ÄNDRINGEN AVSER	DATUM	SIGN
STATUS			
<b>BYGGLOVSHANDLING</b>			
 Södra Strömgatan 6 Alingsås Tel: 0322-61 77 17			
ORIENTERINGSGIFUR			
PROJEKT		ENTREPRENAD	
BJARKEGÅRDEN		Totalentr.	
FASTIGHETS NR	BYGGNADSNR	PLAN	VÄNING
A	Rundlöf Björning Arkitektur AB		T: 070-873 45 82
E	ÅF Infrastructure AB		T: 010-505 00 00
K	Epsilon Byggskonsult AB		T: 031-40 03 80
M	Landskapsgruppen AB		T: 031-749 60 00
V	ÅF Infrastructure AB		T: 010-505 00 00
W	AJ VVS-konsult i Borås AB		T: 070-776 73 56
RITAD/KONSTR AV		HANDLAGGARE	ANSVARIG
		KB	MR
DATUM		PROJEKTNR	UPPDRAGSNR
190204			
FASTIGHET ERSKA 1:101			
FASADER MOT SÖDER OCH ÖSTER			
TILLBYGGNAD			
SKALA	RITNINGSNUMMER	BET	
1:100	A--40-3-0100002		
ANSVARIG PART:		ORIGINALFORMAT:	