


FÖRKLARINGAR


ALLA MÅTT ANGES I MILLIMETER.

|||| STÄNDE TRÄPANEL


ÖVRIG FASAD OCH MATERIAL ENLIGT BILAGA
FASADUTSNITT - ILLUSTRATION

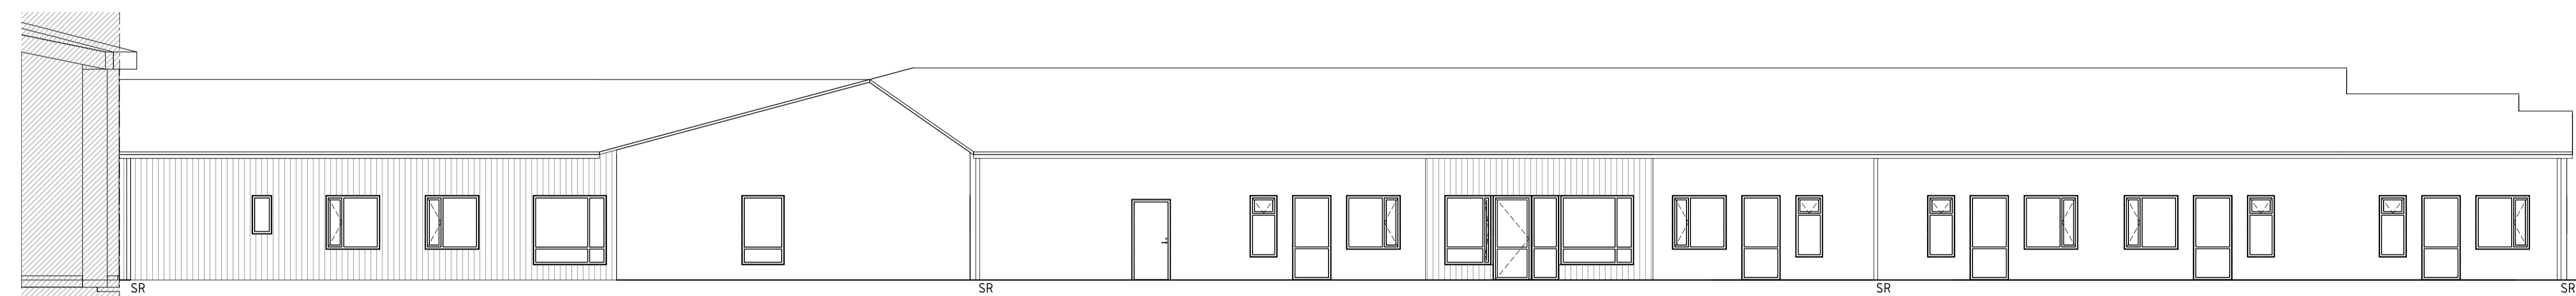

BEFINTLIGT HUS
FASAD MOT NORR

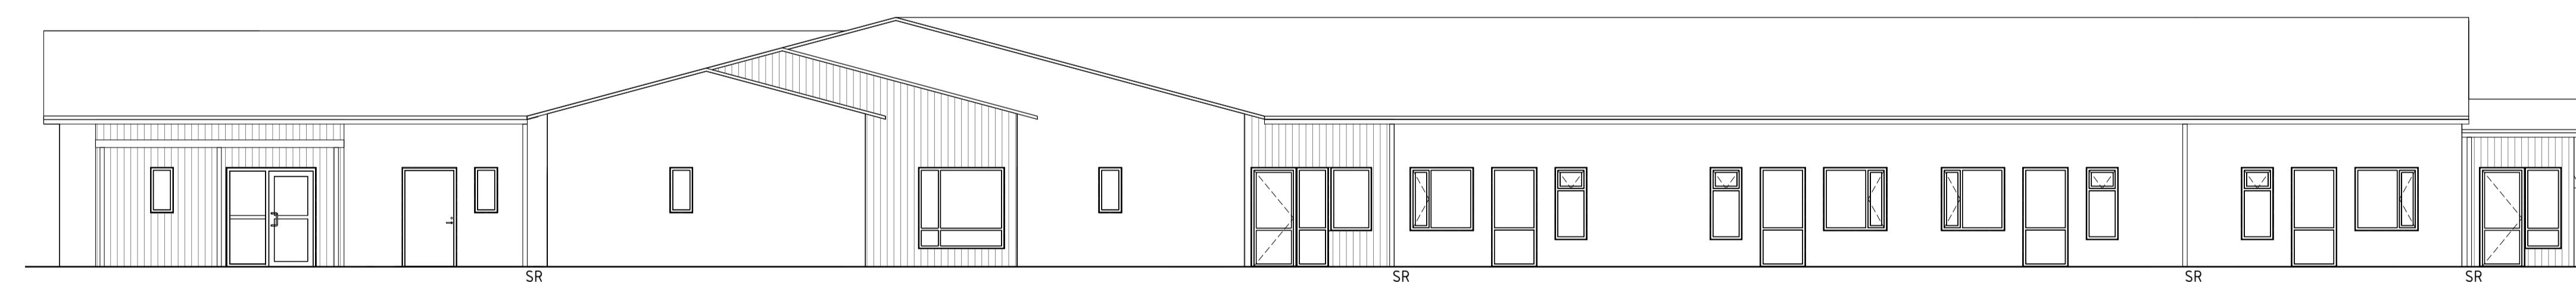

FASAD MOT VÄSTER

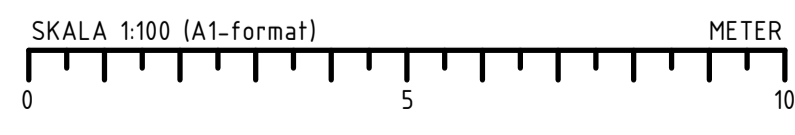

BET	ÄNDRINGEN AVSER	DATUM	SIGN
STATUS			
BYGGLOVSHANDLING			
 Södra Strömgatan 6 Alingsås Tel: 0322-61 77 17			
ORIENTERINGSGRUPP			
			Takplan Plan 11 Plan 10
PROJEKT		ENTREPRENAD	
BJARKEGÅRDEN		Totalentr.	
FASTIGHETSNR	BYGGNADSNR	PLAN	VÄNING
(A)	Rundlöf Björing Arkitektur AB		T: 070-873 45 82
E	ÅF Infrastructure AB		T: 010-505 00 00
K	Epsilon Byggskonsult AB		T: 031-40 03 80
M	Landskapsgruppen AB		T: 031-749 60 00
V	ÅF Infrastructure AB		T: 010-505 00 00
W	AJ VVS-konsult i Borås AB		T: 070-776 73 56
RITAD/KONSTR AV		HANDLÄGGARE	ANSVARIG
		KB	MR
DATUM		PROJEKTNR	UPPDRAGSNR
190204			
FASTIGHET ERSKA 1:101 FASADER MOT NORR OCH VÄSTER TILLBYGGNAD			
SKALA	RITNINGSNUMMER	BET	
1:100	A--40-3-0100001		
ANSVARIG PART:		ORIGINALFORMAT:	