




FASAD MOT ÖSTER  
1:100

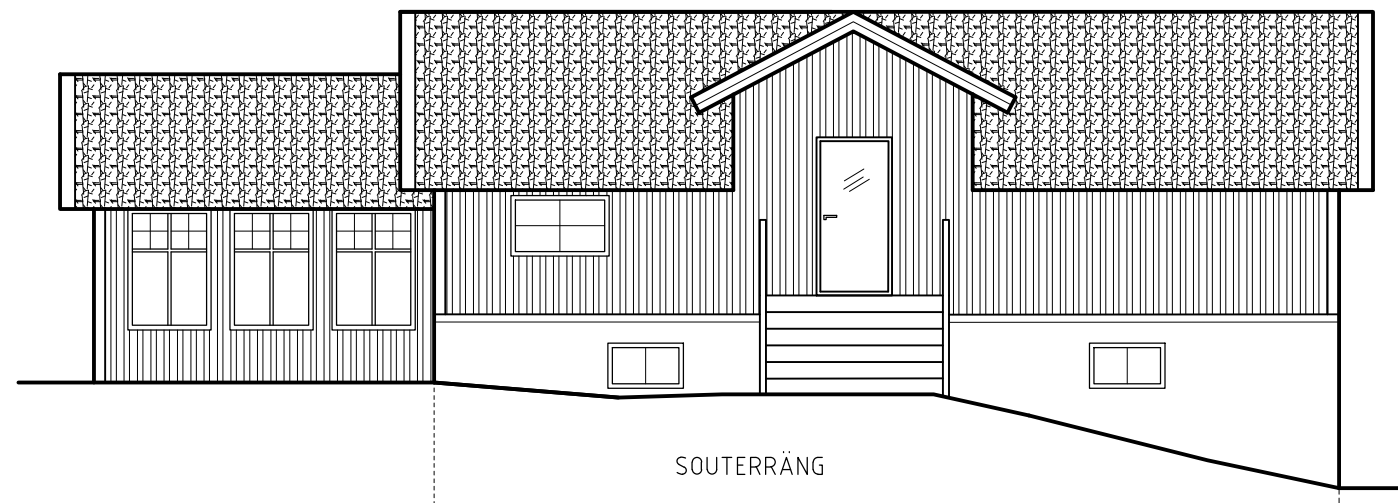

FASAD MOT VÄSTER  
1:100

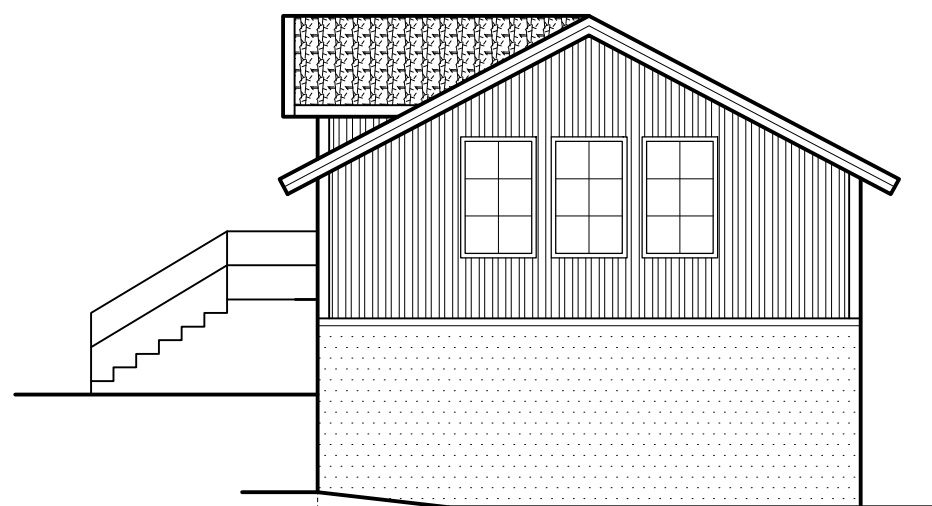

FASAD MOT SÖDER  
1:100

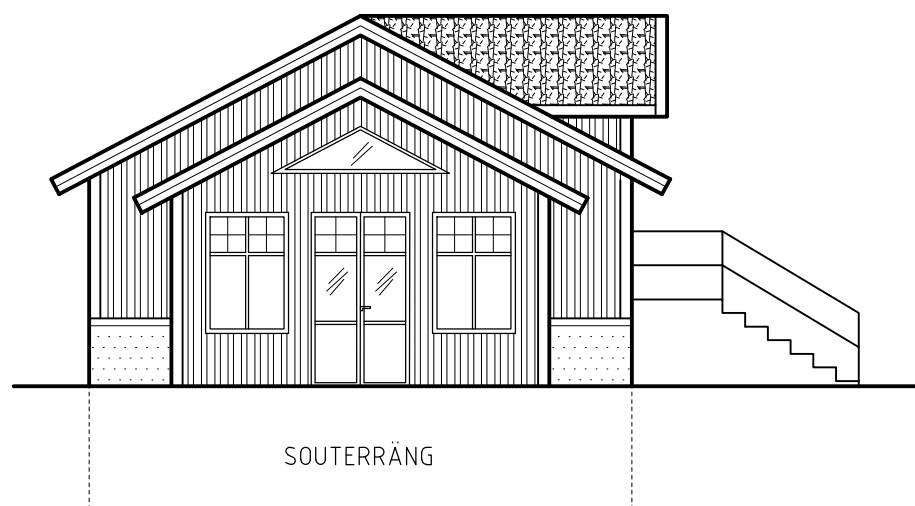

FASAD MOT NORR  
1:100

FOTNOT:  
NY MARKLINJE ÄR LIKA MED BEFINTLIG

|     |                 |                 |       |      |
|-----|-----------------|-----------------|-------|------|
| C   | KOMPLETTERING 3 | 2019-05-25      | JH    |      |
| B   | KOMPLETTERING 2 | 2019-04-28      | JH    |      |
| A   | KOMPLETTERING 1 | 2019-03-29      | JH    |      |
| BET | ANT             | ÄNDRINGEN AVSER | DATUM | SIGN |

BYGGLOVSHANDLING

ÅSAVÄGEN 23, INGÅRE  
ALINGSÅS KOMMUN



|                      |                             |             |
|----------------------|-----------------------------|-------------|
| UPPDRAG NR<br>J18010 | RITAD/KONSTR AV<br>JH       | HANDLÄGGARE |
| DATUM<br>2018-10-07  | ANSVARIG<br>JOEL HALLENBERT |             |

FASADRITNING

|                           |                        |     |
|---------------------------|------------------------|-----|
| SKALA<br>A1 1:50 A3 1:100 | NUMMER<br>A - 40.1-002 | BET |
|---------------------------|------------------------|-----|

SKALA 1:100

