





Inkommet  
2018-03-16  
Diariennr: 2018-0205

**FÖRKLARINGAR**  
 FG FÄRDIGT GOLV-HÖJD  
 ENTREPIL HUVDENTRÉ/  
 GARAGEPORT  
 ENTREPIL GROVENTRÉ

För fastigheten gäller  
följande  
planbestämmelser  
B II  
c 1300  
e 2

REVIANT REVIDERINGEN AVSER SIGNI DATUM GRANSKAD  
**MARKPLANERING**  
 INGARED 5:273  
 ALINGSÅS KOMMUN  
 THYLEN  
 NYBYGGNAD  
 SKALA 1:500  
 PROJEKTNUMMER 34752  
 RITNINGNUMMER M-P02  
 RITAD AV AMANDA E AN GRANSKAD AV AN DATUM 2017-04-19

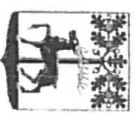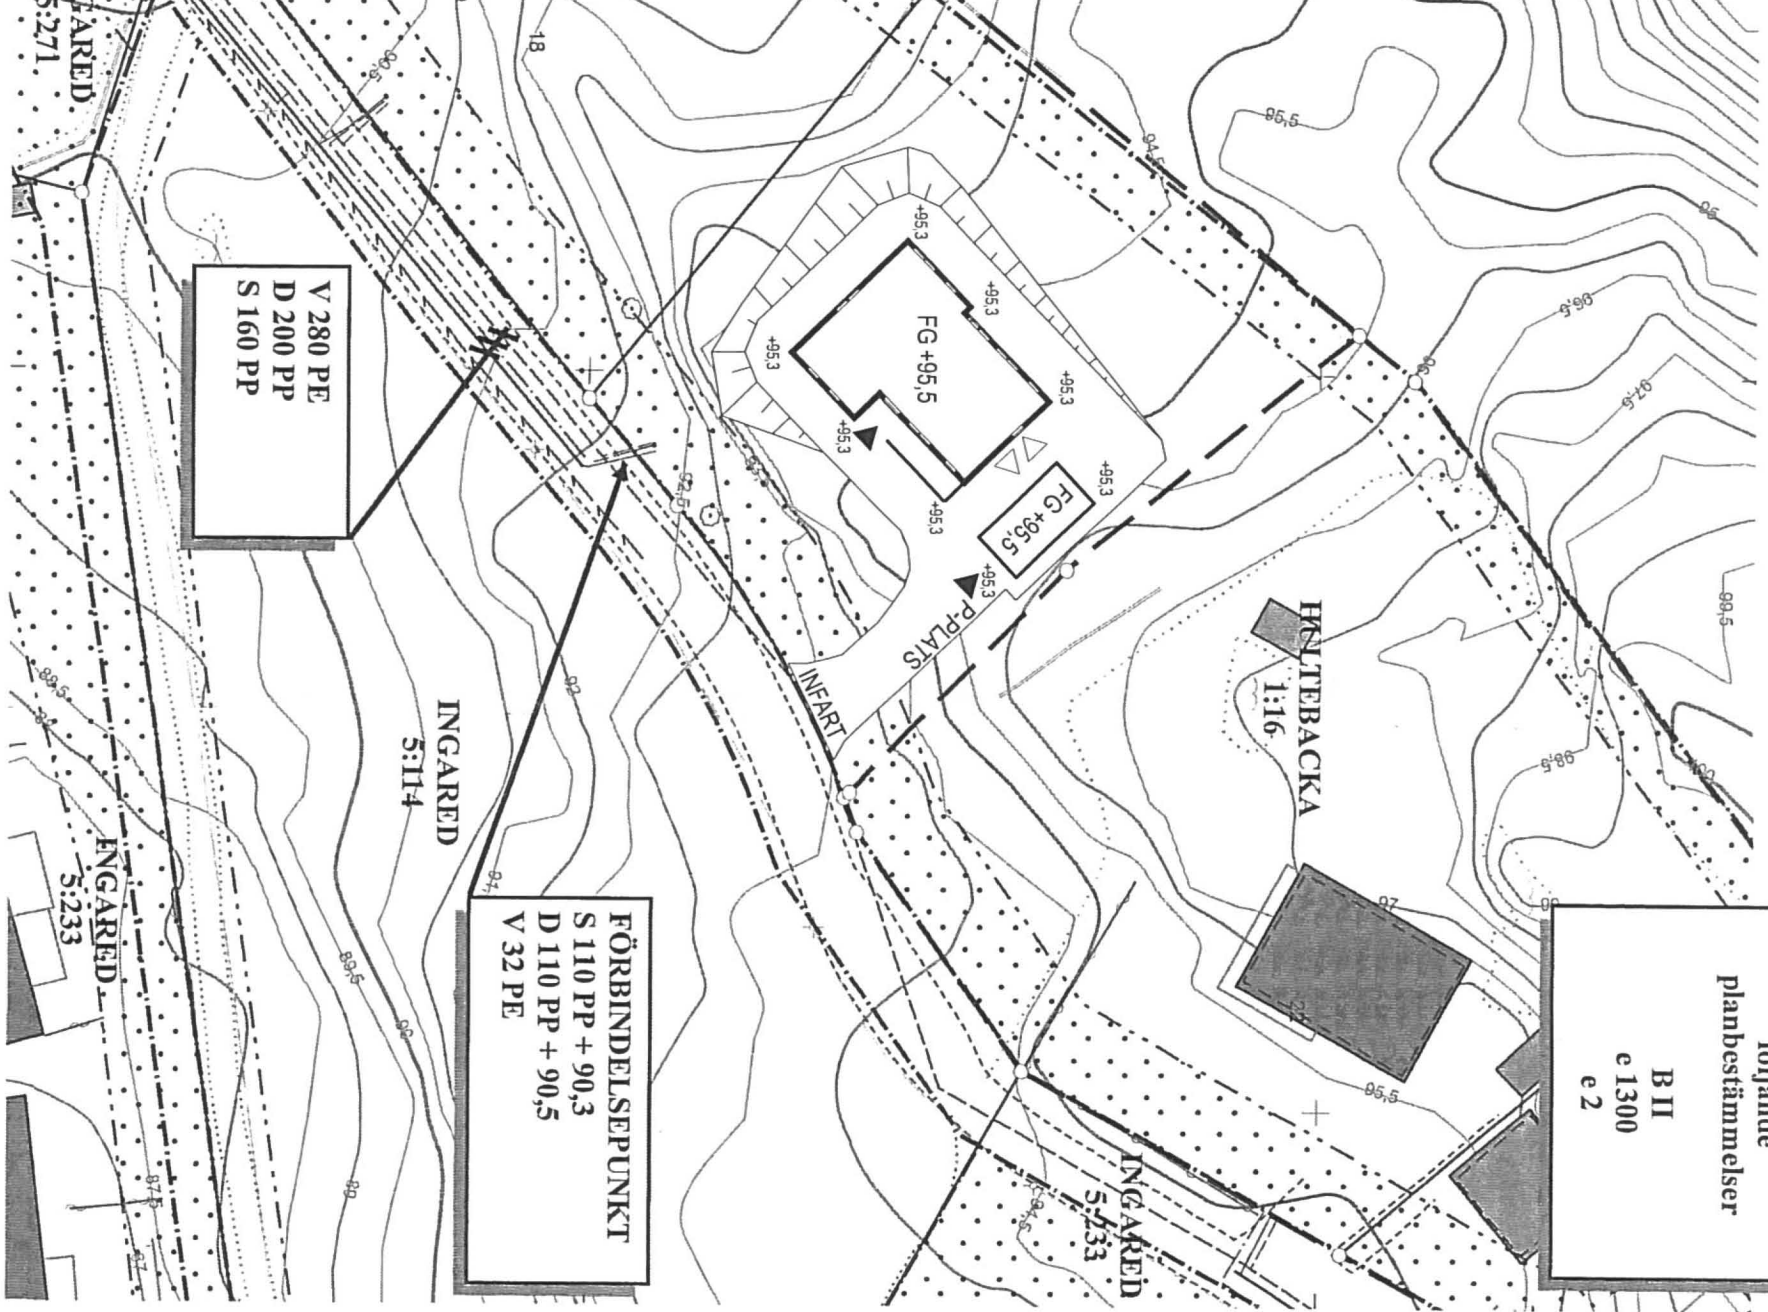

# ALINGSÅS

## KOMMUN

### NYBYGGNADSKARTA

Teckenförklaring:

- Bostad
- Uthus
- Offentlig byggnad
- Skärmtak
- Mark får ej byggas
- Mark får endast byggas med kompletterbyggnader.
- Byggnad husliv
- Byggnad takkontur
- Barrskog
- Barrträd
- Lövskog
- Lövtäd
- + 65,78 Markhöjd
- R Formlinne
- Eistolpe, Belysning

Kvarter/Traktgräns  
 Fastighetsgräns  
 Användningsgräns  
 Egenskapsgräns  
 Väggkant  
 Höjdkurva  
 Stenmur  
 Stödmur  
 Häck  
 Staket

ALINGSÅS SAMHÄLLSBYGGNADSNÄMND

DATUM 17-04-24 § 5 B N 0 3 1 9  
 DIARIENUMMER

#### VA anslutning

- Renvattenledning
- Spillvattenledning
- Dagvattenledning
- Fjärrvärmeledning
- Gasledning

Gatubyggnadskostnad: Ingår i tompriset.  
 Anläggningsavgift: Enligt gällande taxa.  
 Övriga upplysningar: Anslutning till tillgängliga ledningar ska beställas av VA-avdelningen.

17-06-29 § D 0 4 9 6

NYTILLKOMMEN ÅTGÄRD

ALINGSÅS SAMHÄLLSBYGGNADSNÄMND

*Carina Gilqvist*  
 Carina Gilqvist  
 GIS-handläggare

Koordinatsystem: SWEREF 99 1200 Höjdsystem: RH2000

Fastighetsnr:  
**INGARED 5:273**

Underlag till situationsplan  
 Konsult: I Alingsås kommun  
 Detaljplan: DP 160

Planavgift debiteras.  
 Fastighetsbildning erfodras  
 Areal: 1 379 m<sup>2</sup>  
 Datum: 2017-03-07

Denna ritning är uteslutande vår egendom och får ej obehörigen användas, kopieras, förevisas för eller utlämnas till annan person och ej heller utnyttjas för tillverkning till annan än oss. Överträdelse härav beivras med stöd av gällande lag.

A-HUS

**a.hus**

Box 10418  
 434 24 KUNGSBACKA  
 781 0300-56 88 00  
 Fax 0300-56 88 90  
 www.a-hus.se

77100

177150

Skala 1:500

177200

50 Meter

0 1,0 2,0 3,0 4,0 5,0 m





Inkommet  
2018-03-16  
Diariennr: 2018-0205

TAKSÄKERHET  
UTFÖRS ENL. BBR 24 KAP 8:24

KOBBSKÄRS

LEVERANSOMFATTNING ENLIGT AV A-HUS GODKÄNT  
AVTAL RESP. TOLO.

FÖR FÖRKLARINGAR SE "SYMBOL- OCH TECKENFÖRKLARING"

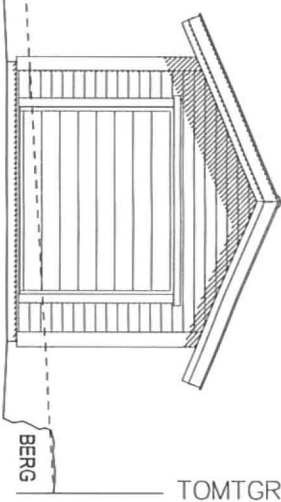
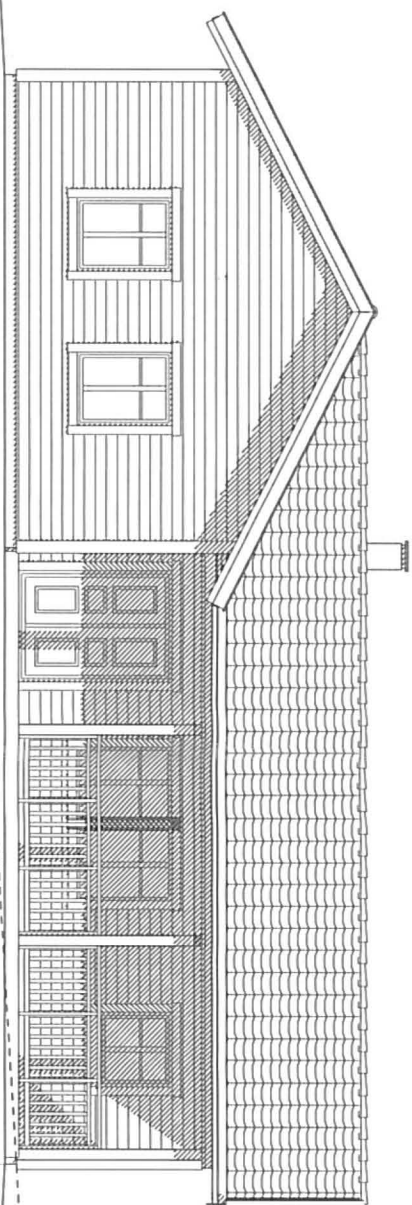


**TILLHÖR BESLUT**  
17-06-29 SD 0496  
ALINGSÅS SAMHÄLLSBYGGNADSNÄMND

ENTRÉFASAD MOT SYDOST

TOMTGRANS

GAVELFASAD MOT NORDÖST

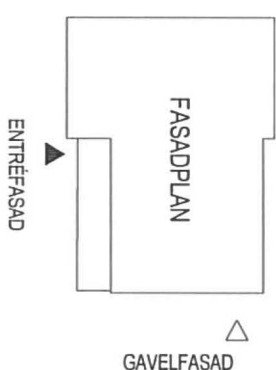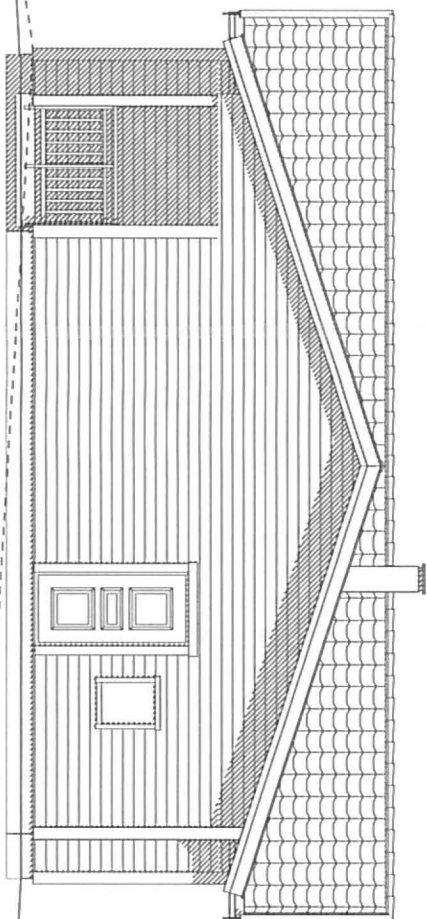

**INKOMMET**  
DATUM DIARIENUMMER  
17-04-24 SBN 0319  
ALINGSÅS SAMHÄLLSBYGGNADSNÄMND

4m

TOMTGRANS

A-HUS

Denna ritning är uteslutande vår egendom och får ej obehörigen användas, kopieras, förevisas för eller utlämnas till annan person och ej heller utnyttjas för tillverkning till annan än oss. Överträdelse härav beivras med stöd av gällande lag.

PLANERAD MARKNIVÅ \_\_\_\_\_  
BEFINTLIG MARKNIVÅ - - - - -

**BYGGLOVSHANDLING**



ETT FÖRETAG I DEROMEGRUPPEN

Box 10418  
434 24 KUNGSBACKA  
Tel 0300-56 88 00  
Fax 0300-56 88 90  
www.a-hus.se

RITAD/KONSTR AV	ORT/DATUM	2016-04-01
FÖRSLAG	GRANSKAD	BYGGLOV
AMANDA E	GRANSKAD	AN
ORT/DATUM	ORT/DATUM	2017-04-19
KUNGSBACKA	KUNGSBACKA	

REV	ANT	REVIDERINGEN AVSER	SIGN	DATUM	GRANSKAD

INGARED 5:273  
ALINGSÅS KOMMUN  
THYLÉN  
NYBYGGNAD  
FASADER

SKALA 1:100

PROJEKTNUMMER  
34752

RITNINGNUMMER  
A-F01

Denna ritning är uteslutande vår egendom och får ej obehörigen användas, kopieras, förevisas för eller utlämnas till annan person och ej heller utnyttjas för tillverkning till annan än oss. Överträdelse härav beivras med stöd av gällande lag.

A-HUS

0 1,0 2,0 3,0 4,0 5,0 m




Inkommet  
2018-03-16  
Diariernr: 2018-0205

TAKSÄKERHET  
UTFÖRS ENL. BBR 24 KAP 8:24



KOBBSKÄRS

LEVERANSOMFATTNINGEN ENLIGT AV A-HUS GODKÄNT  
AVTAL RESP. TOLO.

FÖR FÖRKLARINGAR SE "SYMBOL- OCH TECKENFÖRKLARING"

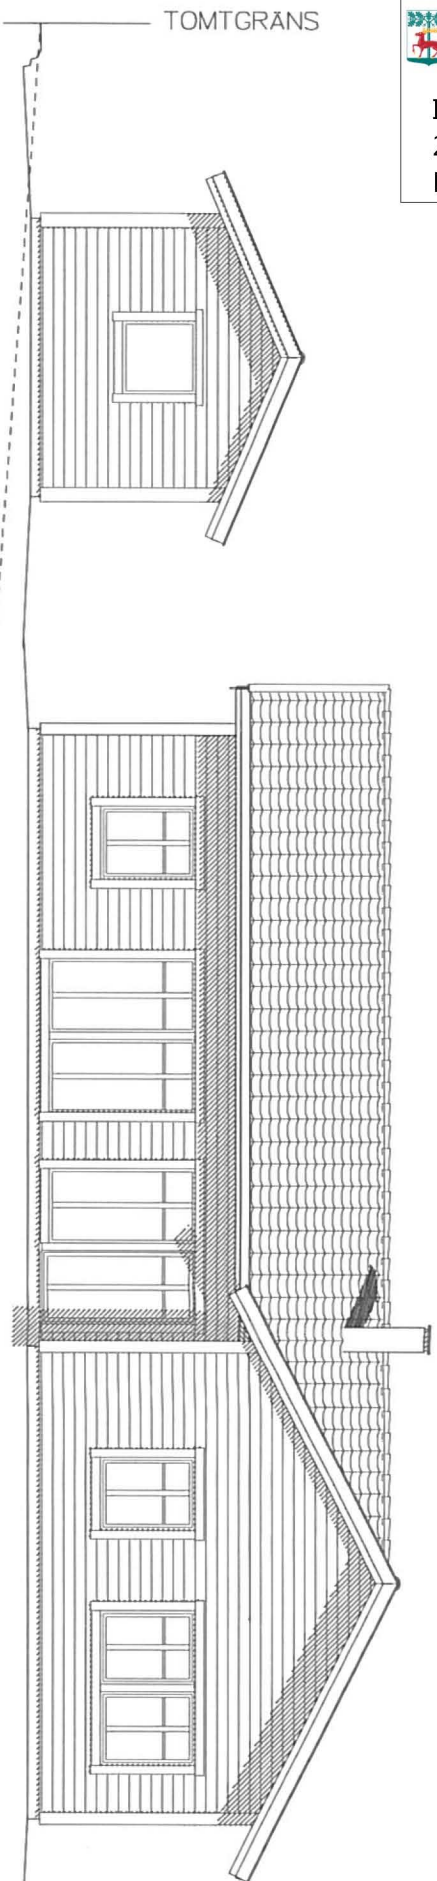

TRÄDGÅRDSFASAD MOT NORDVÄST

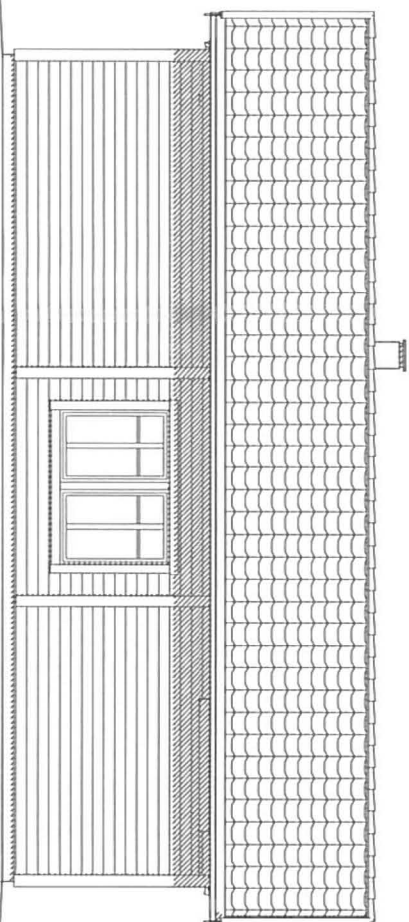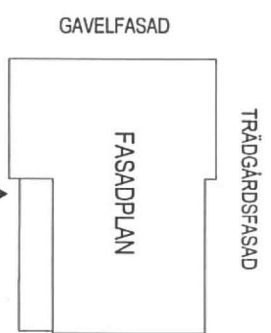

GAVELFASAD MOT SYDVÄST

TILLHÖR BESLUT  
17-06-29 §D 0496  
ALINGSÅS SAMHÄLLSBYGGNADSNÄMND

BYGGLOVSHANDLING



ETT FÖRETAG I DEROMEGRUPPEN

Box 10418  
434 24 KUNGSBACKA  
Tel 0300-56 88 00  
Fax 0300-56 88 90  
www.a-hus.se

RITAD/KONSTR AV	ORT/DATUM	2016-04-01
FÖRSLAG	GRANSKAD	GRANSKAD
ORT/DATUM	ORT/DATUM	ORT/DATUM
Amanda E	KUNGSBACKA	KUNGSBACKA
AN	AN	AN
2017-04-19	2017-04-19	2017-04-19

REV	ANT	REV/DERINGEN AVSER	SIGN	DATUM	GRANSKAD
-----	-----	--------------------	------	-------	----------

INGARED 5:273  
ALINGSÅS KOMMUN  
THYLÉN  
NYBYGGNAD  
FASADER

INKOMMET  
DATUM 17-04-24 § 5 B N 0 3 1 9  
DIARIENUMMER


SKALA	1:100
PROJEKTNUMMER	34752
RITNINGNUMMER	A-F02



A-HUS

Denna ritning är uteslutande vår egendom och får ej obehörigen användas, kopieras, förevisas för eller utlämnas till annan person och ej heller utnyttjas för tillverkning till annan än oss. Överträdelse härav beivras med stöd av gällande lag.

- FÖRKLARINGAR**
- FG FÄRDIGT GOLV-HÖJD
  - ENTRÉPIL HUVDENTRÉ/  
GARAGEPORT
  - ENTRÉPIL GROVENTRÉ

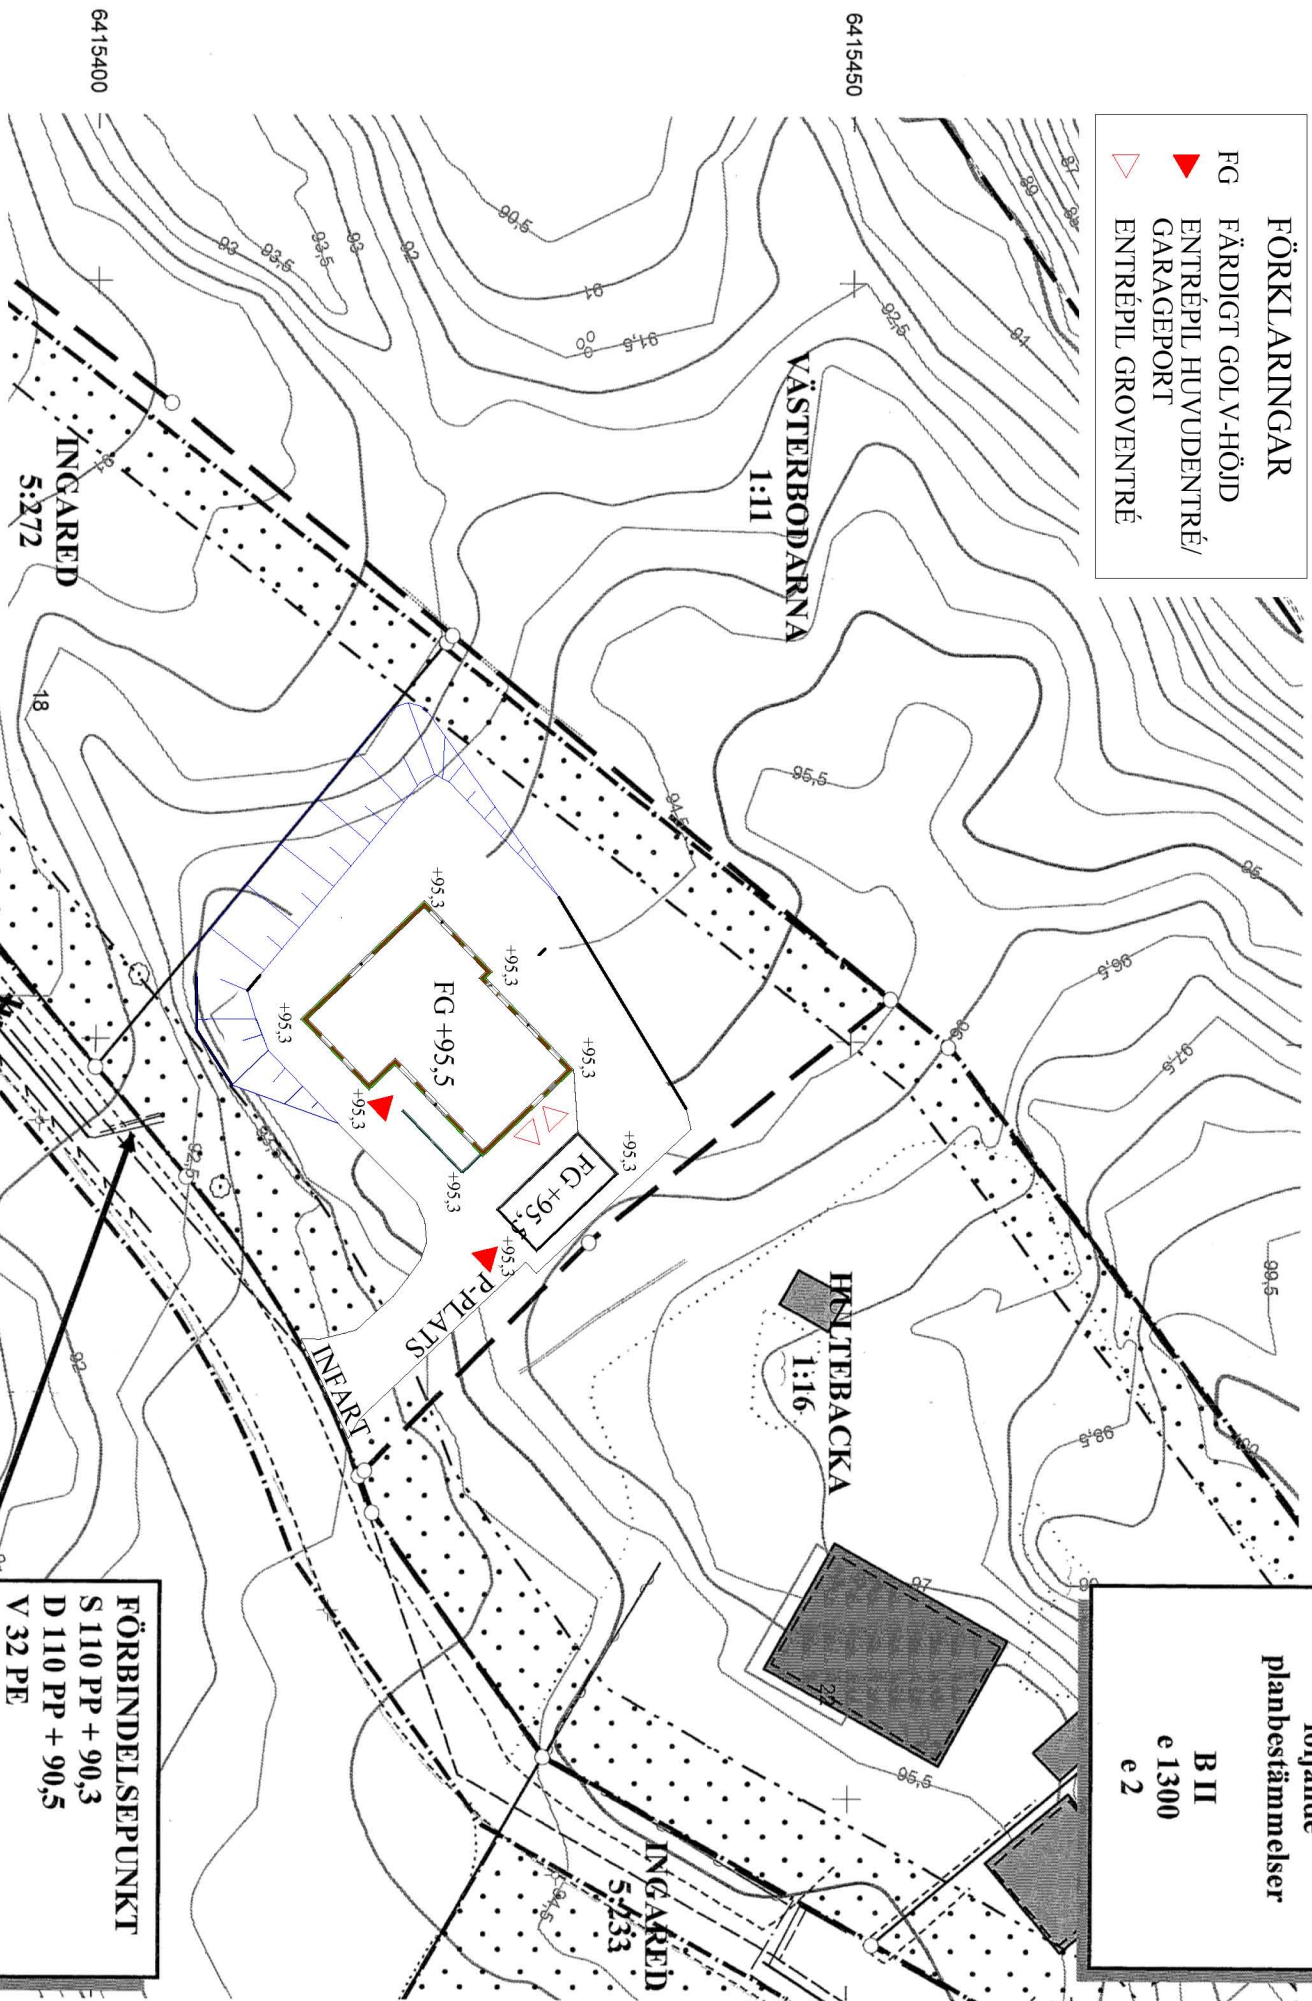

För fastigheten gäller följande planbestämmelser

**B II**  
e 1300  
e 2


**MARKPLANERING**

INGÅREDD 5:273  
ALINGSÅS KOMMUN  
THYLEN  
NYBYGGNAD

SKALA 500

PROJEKTNUMMER 01241  
RITAD AV 01241  
DATUM 2018-02-16

RITINGSNUMMER M-P02  
GRANSKAD AV  
DATUM 2018-02-16

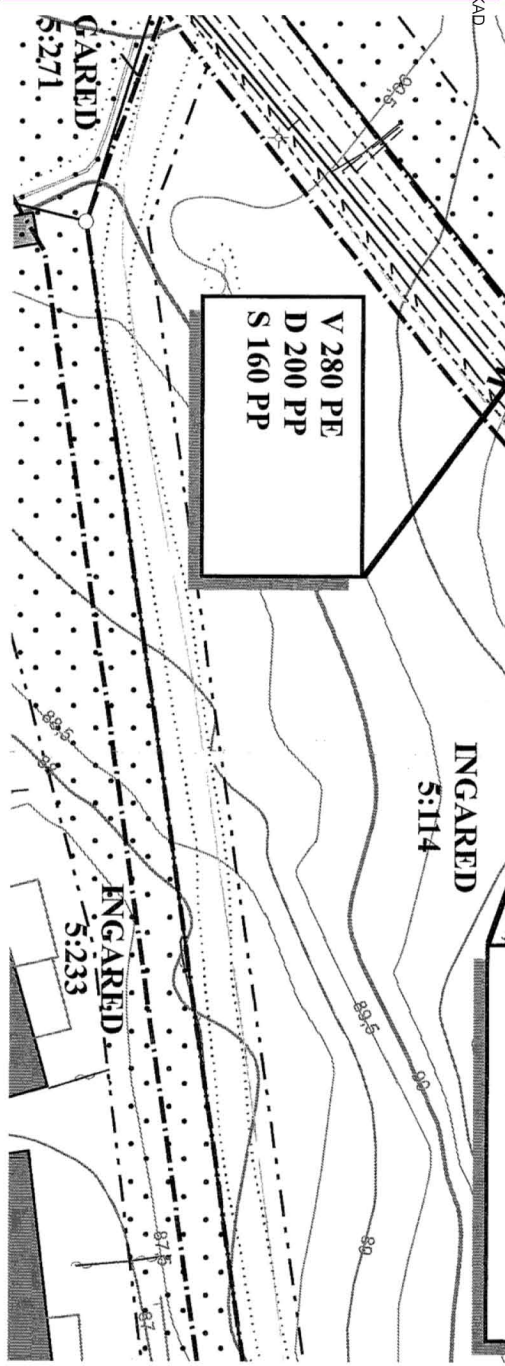


77100

177150

177200

Skala 1:500

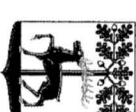

# ALINGSÅS

KOMMUN

## NYBYGGNADSKARTA

Teckenförklaring :

- Bostad
- Uthus
- Offentlig byggnad
- Skärmtak
- Mark får ej byggas
- Mark får endast byggas med kompletterbyggnader.
- Kvarter/Traktgräns
- Fastighetsgräns
- Användningsgräns
- Egenskapsgräns
- Väggkant
- Höjdkurva
- Stenmur
- Stödmur
- Häck
- Staket
- Byggnad husliv
- Byggnad takkontur
- Barrskog
- Barrträd
- Lövskog
- Lövtäd
- +65,78 Markhöjd
- Formhinne
- Elastolpe, Belysning

**ALINGSÅS**  
KOMMUN

Inkommet  
2018-03-16  
Diarienum: 2018-0205

### VA anslutning

- Renvattenledning
- Spillvattenledning
- Dagvattenledning
- Fjärrvärmeledning
- Gasledning

Gatubyggnadskostnad: Ingår i tompriset.  
Anläggningsavgift: Enligt gällande taxa.  
Övriga upplysningar: Anslutning till dagvattnaavlopp skall besiktas av VA-avdelningen.


- Nyttillkommen åtgärd
- Färdigt golv +

*Carina Gillquist*  
Carina Gillquist  
GIS-handläggare


Koordinatsystem: SWEREF 99 1200  
Höjdsystem: RH2000

## INGÅREDD 5:273

Fasiggnen:	
<b>INGÅREDD 5:273</b>	
i Alingsås kommun	
Underlag till situationsplan	Detailplan: DP 160
Konsult:	
<input type="checkbox"/> Planavgift debiteras:	Areal: 1 379 m <sup>2</sup>
<input type="checkbox"/> Fastighetsbildning erfordras	Datum: 2017-03-07

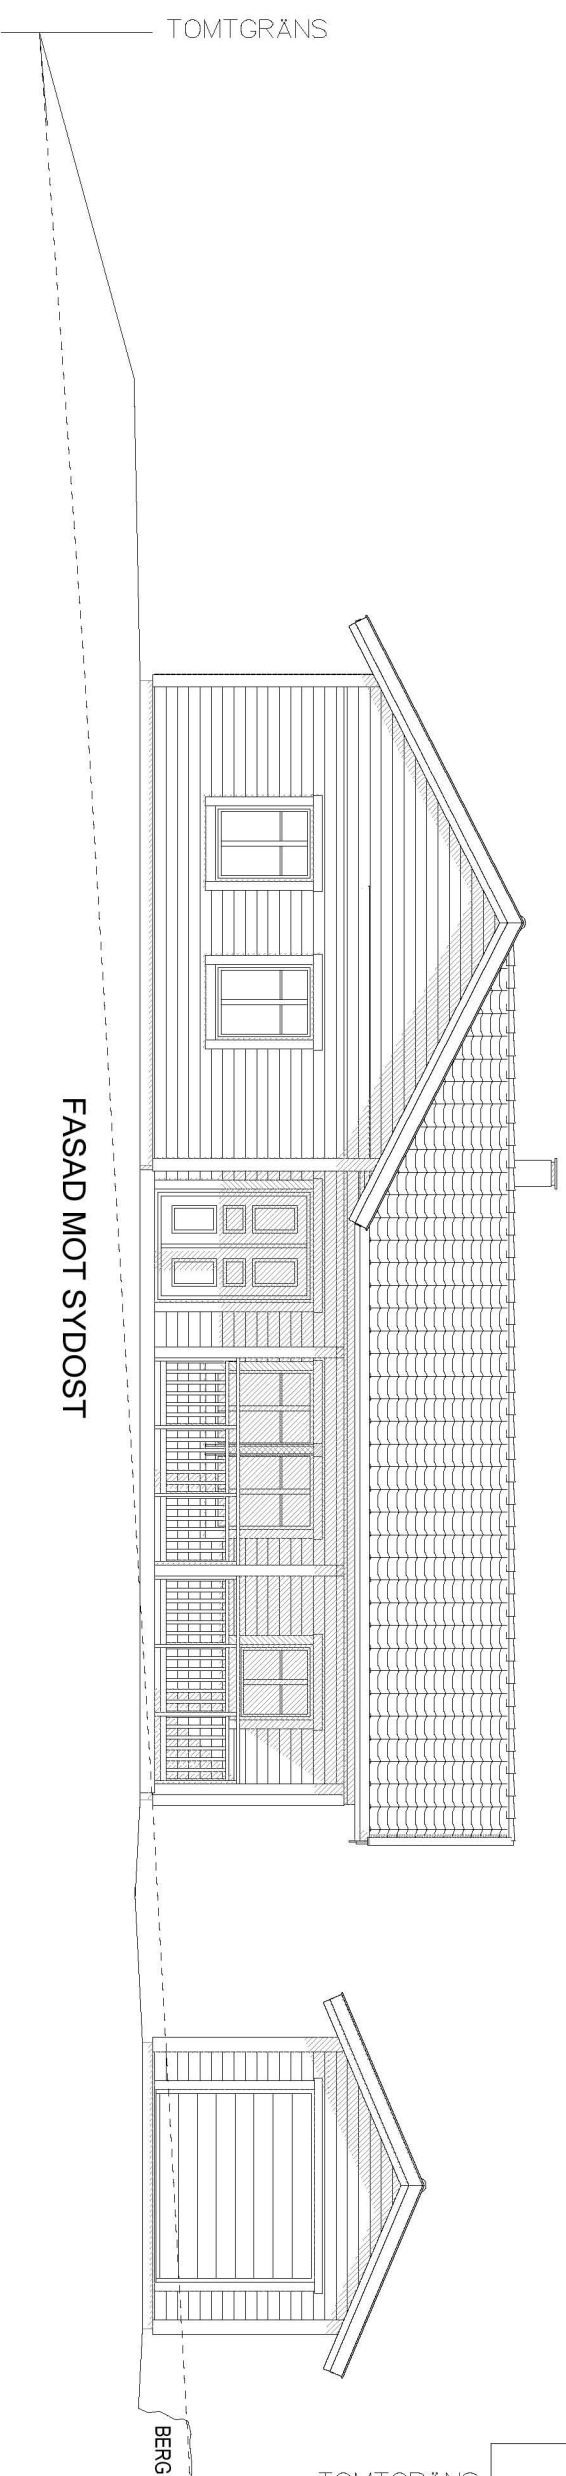

FASAD MOT SYDOST

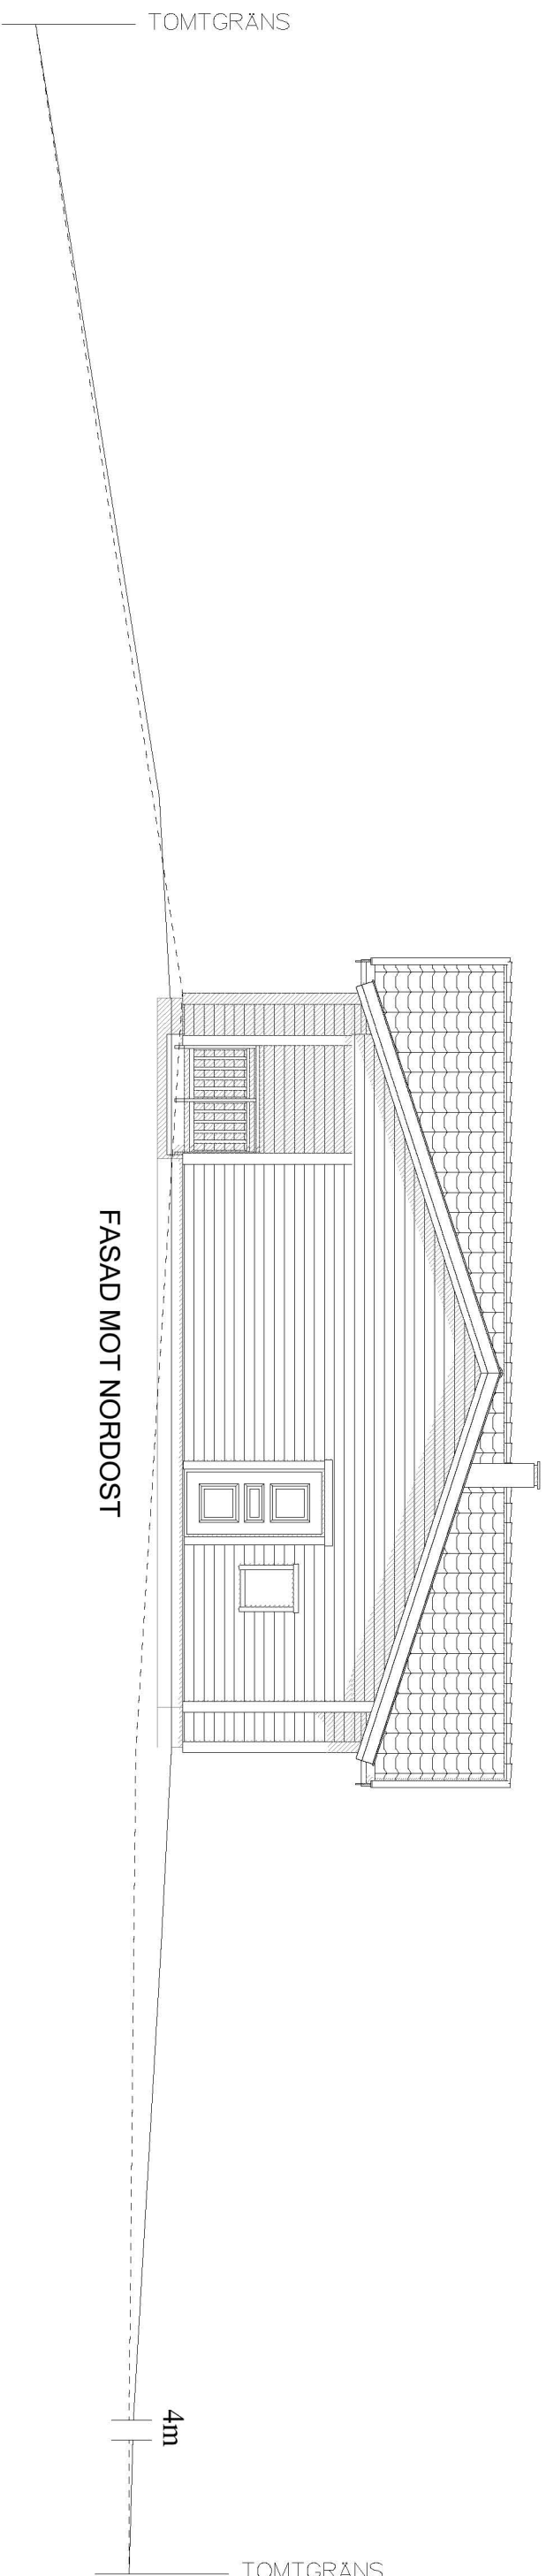

FASAD MOT NORDOST

BET	ANT	ÄNDRINGEN AVSER	DATUM	SIGN

MARKLOVSHANDLING

MARKLOV VILLA  
THYLÉN  
INGARED 5:273  
ALINGSÅS KOMMUN

**abovohus.se**  
DITT HUS - VÅR KUNSKAP

UPPDRAG NR/RITN. NR  
01241

MARKSEKTIONER


DATUM  
2018-02-16


HANDLÄGGARE  
OD

ANSVARIG  
OLA DYRÖ 0732-309700


SKALA  
1:100

NUMMER  
A1

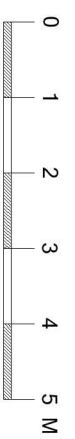


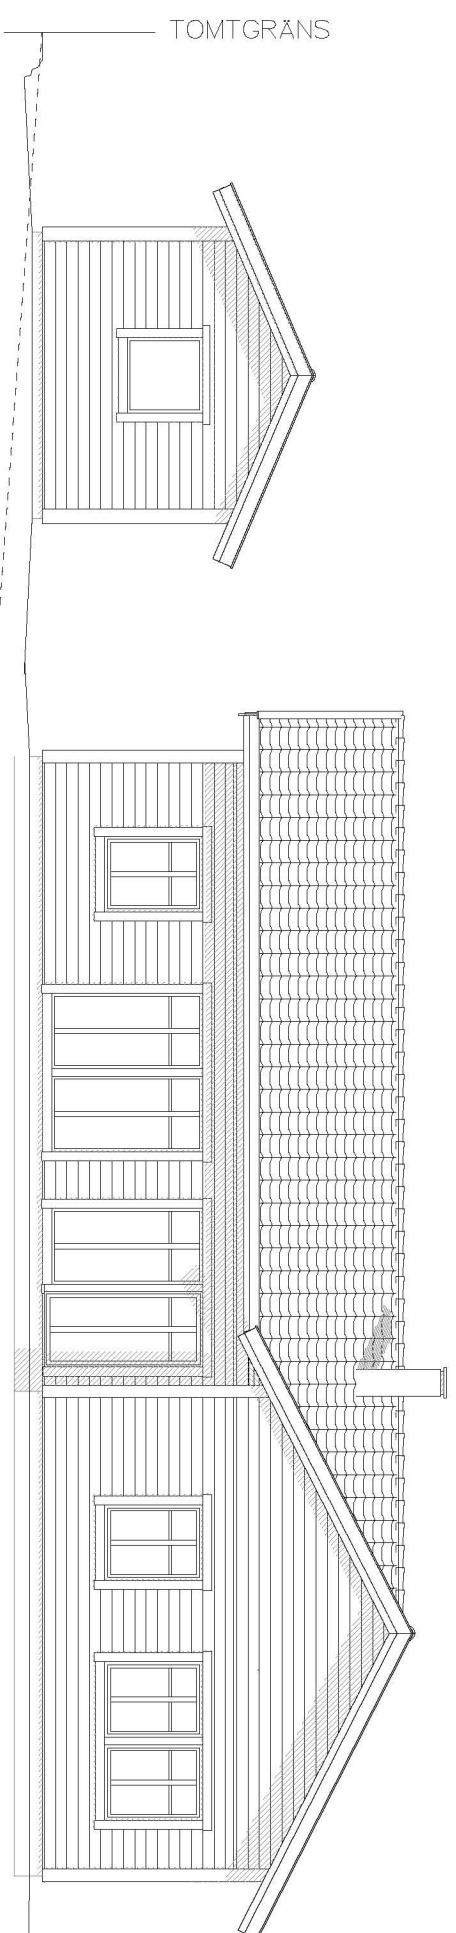


FASAD MOT NORDVÄST

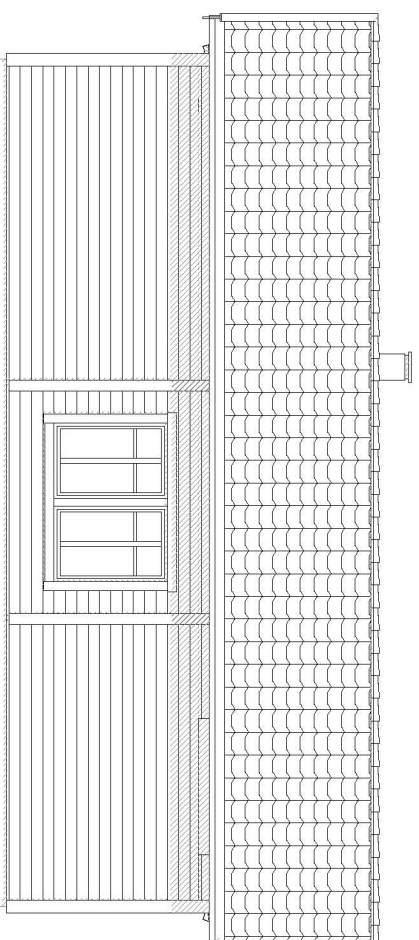

FASAD MOT SYDVÄST

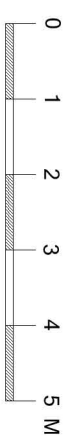

SLÄNT KOMMERATT MINSKAS  
DÅ GRANNFASTIGHET TROLIGEN  
HÖJER SIN TOMT EN DEL.

 **ALINGSÅS**  
KOMMUN  
Inkommet  
2018-03-16  
Diarienumr.: 2018-0205

BET	ANT	ÄNDRINGEN AVSER	DATUM	SIGN

## MARKLOVSHANDLING

**abovohus.se**  
DITT HUS - VÅR KUNSKAP

MARKSEKTIONER 2

MARKLOV VILLA  
THYLÉN  
INGARED 5:273  
ALINGSÅS KOMMUN  
UPPDRAG NR/RITN. NR 01241  
RITAD/KONSTR AV OD  
OD  
HANDLÄGGARE  
DATUM 2018-02-16  
ANSVARIG OLA DYRÖ 0732-309700

SKALA

1:100

NUMMER

A2

BET