


## ENKEL NYBYGGNADSKARTA

För fastigheten gäller  
följande  
planbestämmelser  
  
jm 12,0

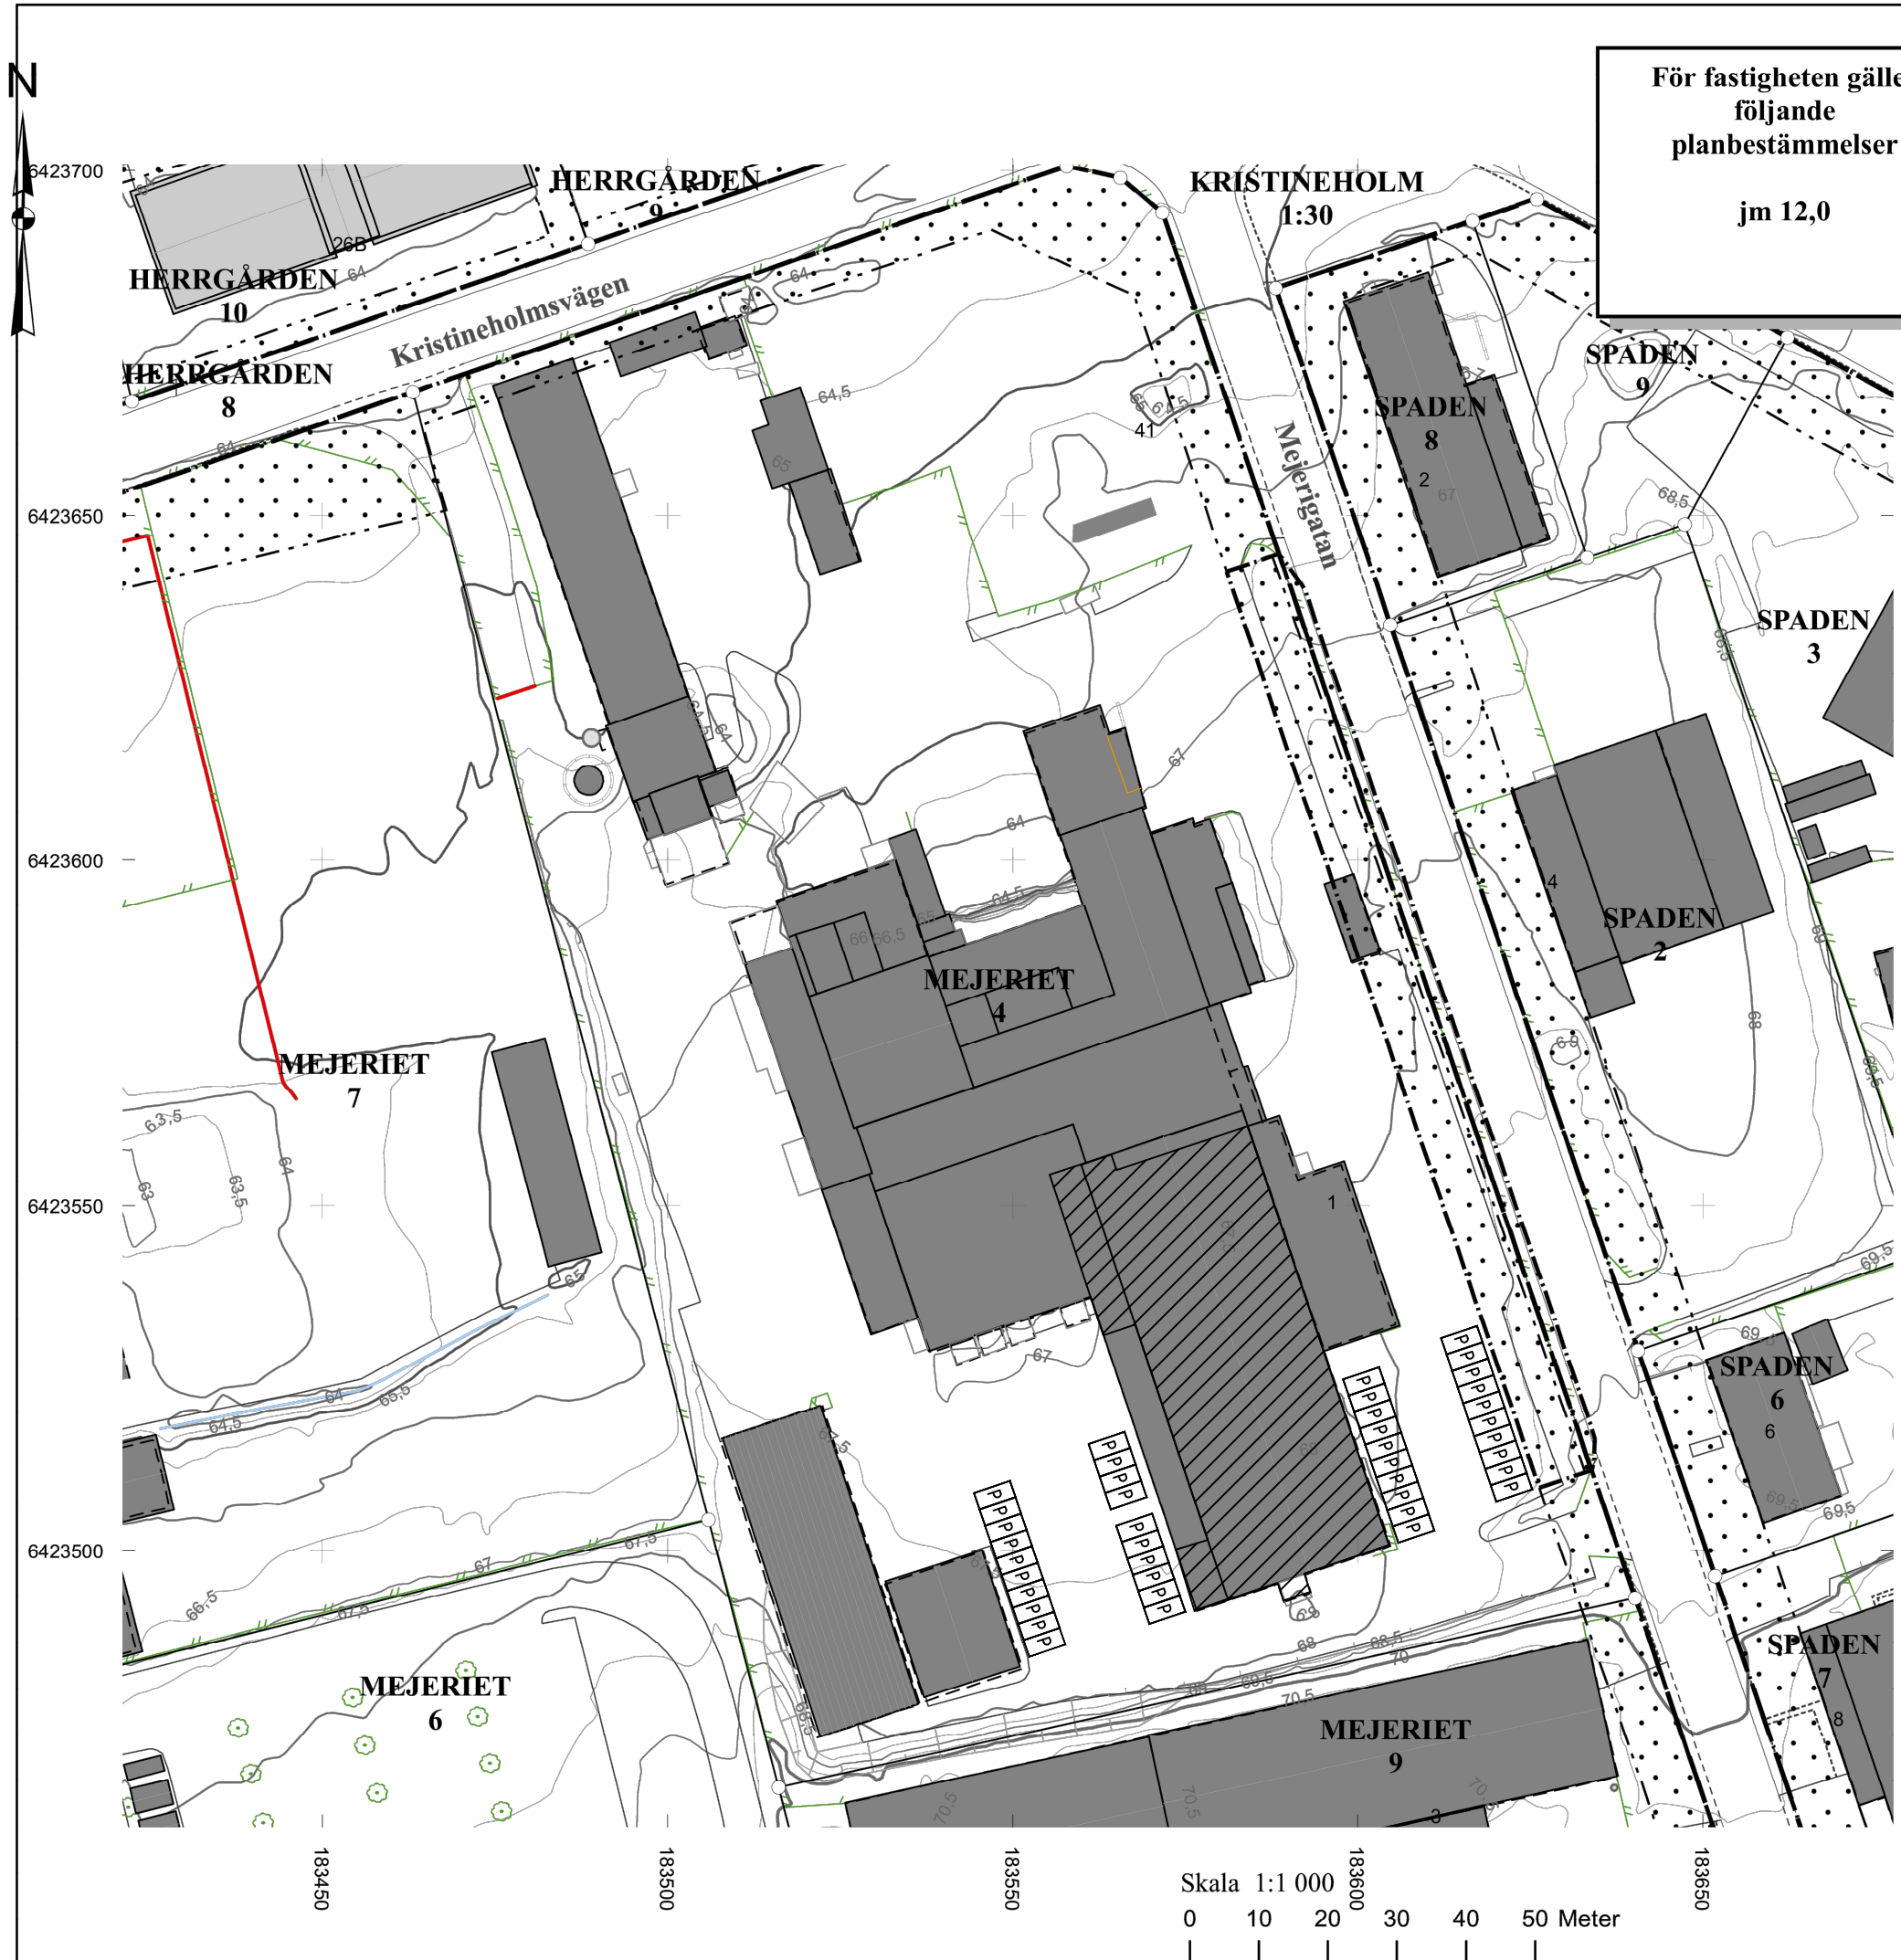

**Teckenförklaring :**

- |  |  |
|--|--|
| <ul style="list-style-type: none"> <li><span style="display: inline-block; width: 20px; height: 10px; background-color: #cccccc; border: 1px solid black; margin-right: 5px;"></span> Bostad takkontur</li> <li><span style="display: inline-block; width: 20px; height: 10px; border: 1px dashed black; margin-right: 5px;"></span> Uthus liv</li> <li><span style="display: inline-block; width: 20px; height: 10px; background-color: #ffcccc; border: 1px solid black; margin-right: 5px;"></span> Offentlig byggnad</li> <li><span style="display: inline-block; width: 20px; height: 10px; border: 1px solid black; margin-right: 5px;"></span> Skärmtak</li> <li><span style="display: inline-block; width: 20px; height: 10px; border: 1px dotted black; margin-right: 5px;"></span> Mark får ej bebyggas</li> <li><span style="display: inline-block; width: 20px; height: 10px; border: 1px dashed black; margin-right: 5px;"></span> Mark får endast bebyggas med komplementbyggnader.</li> <li><span style="display: inline-block; width: 20px; border-bottom: 1px solid black; margin-right: 5px;"></span> Kvarter/Traktgräns</li> <li><span style="display: inline-block; width: 20px; border-bottom: 1px solid black; margin-right: 5px;"></span> Fastighetsgräns</li> <li><span style="display: inline-block; width: 20px; border-bottom: 1px dashed black; margin-right: 5px;"></span> Användningsgräns</li> <li><span style="display: inline-block; width: 20px; border-bottom: 1px dotted black; margin-right: 5px;"></span> Egenskapsgräns</li> <li><span style="display: inline-block; width: 20px; border-bottom: 1px dashed black; margin-right: 5px;"></span> Vägkant</li> <li><span style="display: inline-block; width: 20px; border-bottom: 1px solid black; margin-right: 5px;"></span> Höjdkurva</li> <li><span style="display: inline-block; width: 20px; border-bottom: 1px solid black; margin-right: 5px;"></span> Stenmur</li> <li><span style="display: inline-block; width: 20px; border-bottom: 1px solid black; margin-right: 5px;"></span> Stödmur</li> <li><span style="display: inline-block; width: 20px; border-bottom: 1px solid black; margin-right: 5px;"></span> Häck</li> <li><span style="display: inline-block; width: 20px; border-bottom: 1px solid black; margin-right: 5px;"></span> Staket</li> </ul> | <ul style="list-style-type: none"> <li><span style="display: inline-block; width: 10px; height: 10px; border: 1px solid black; margin-right: 5px;"></span> Barrskog</li> <li><span style="display: inline-block; width: 10px; height: 10px; border: 1px solid black; margin-right: 5px;"></span> Barrträd</li> <li><span style="display: inline-block; width: 10px; height: 10px; border: 1px solid black; margin-right: 5px;"></span> Lövskog</li> <li><span style="display: inline-block; width: 10px; height: 10px; border: 1px solid black; margin-right: 5px;"></span> Lövträd</li> <li><span style="display: inline-block; width: 10px; height: 10px; border: 1px solid black; margin-right: 5px;"></span> Markhöjd + 65,78</li> <li><span style="display: inline-block; width: 10px; height: 10px; border: 1px solid black; margin-right: 5px;"></span> Fornminne</li> <li><span style="display: inline-block; width: 10px; height: 10px; border: 1px solid black; margin-right: 5px;"></span> Elstolpe, Belysning</li> </ul> |
|--|--|

Kartan är framställd av tillgängligt digitalt kartmaterial. Ingen redovisning av ledningsdragnig, rättigheter och bestämmelser. Ej heller någon kontroll av grundkartans aktualitet är gjord. Det tillkommer den sökande att själv informera om ändrade förhållanden.

Nyttillkommen åtgärd	Färdigt golv +


Carina Gillquist

Carina Gillquist  
GIS-handläggare




Koordinatsystem: SWEREF 99 1200      Höjdsystem: RH2000

Fastigheten: <b>MEJERIET 4</b>	
i Alingsås kommun	
Underlag till situationsplan	Detaljplan: A458
Konsult:	
<input type="checkbox"/> Planavgift debiteras.	Areal : 25 619 m <sup>2</sup>
<input type="checkbox"/> Fastighetsbildning erfordras	Datum: 2016-08-30



Skala 1:1 000  
0    10    20    30    40    50 Meter

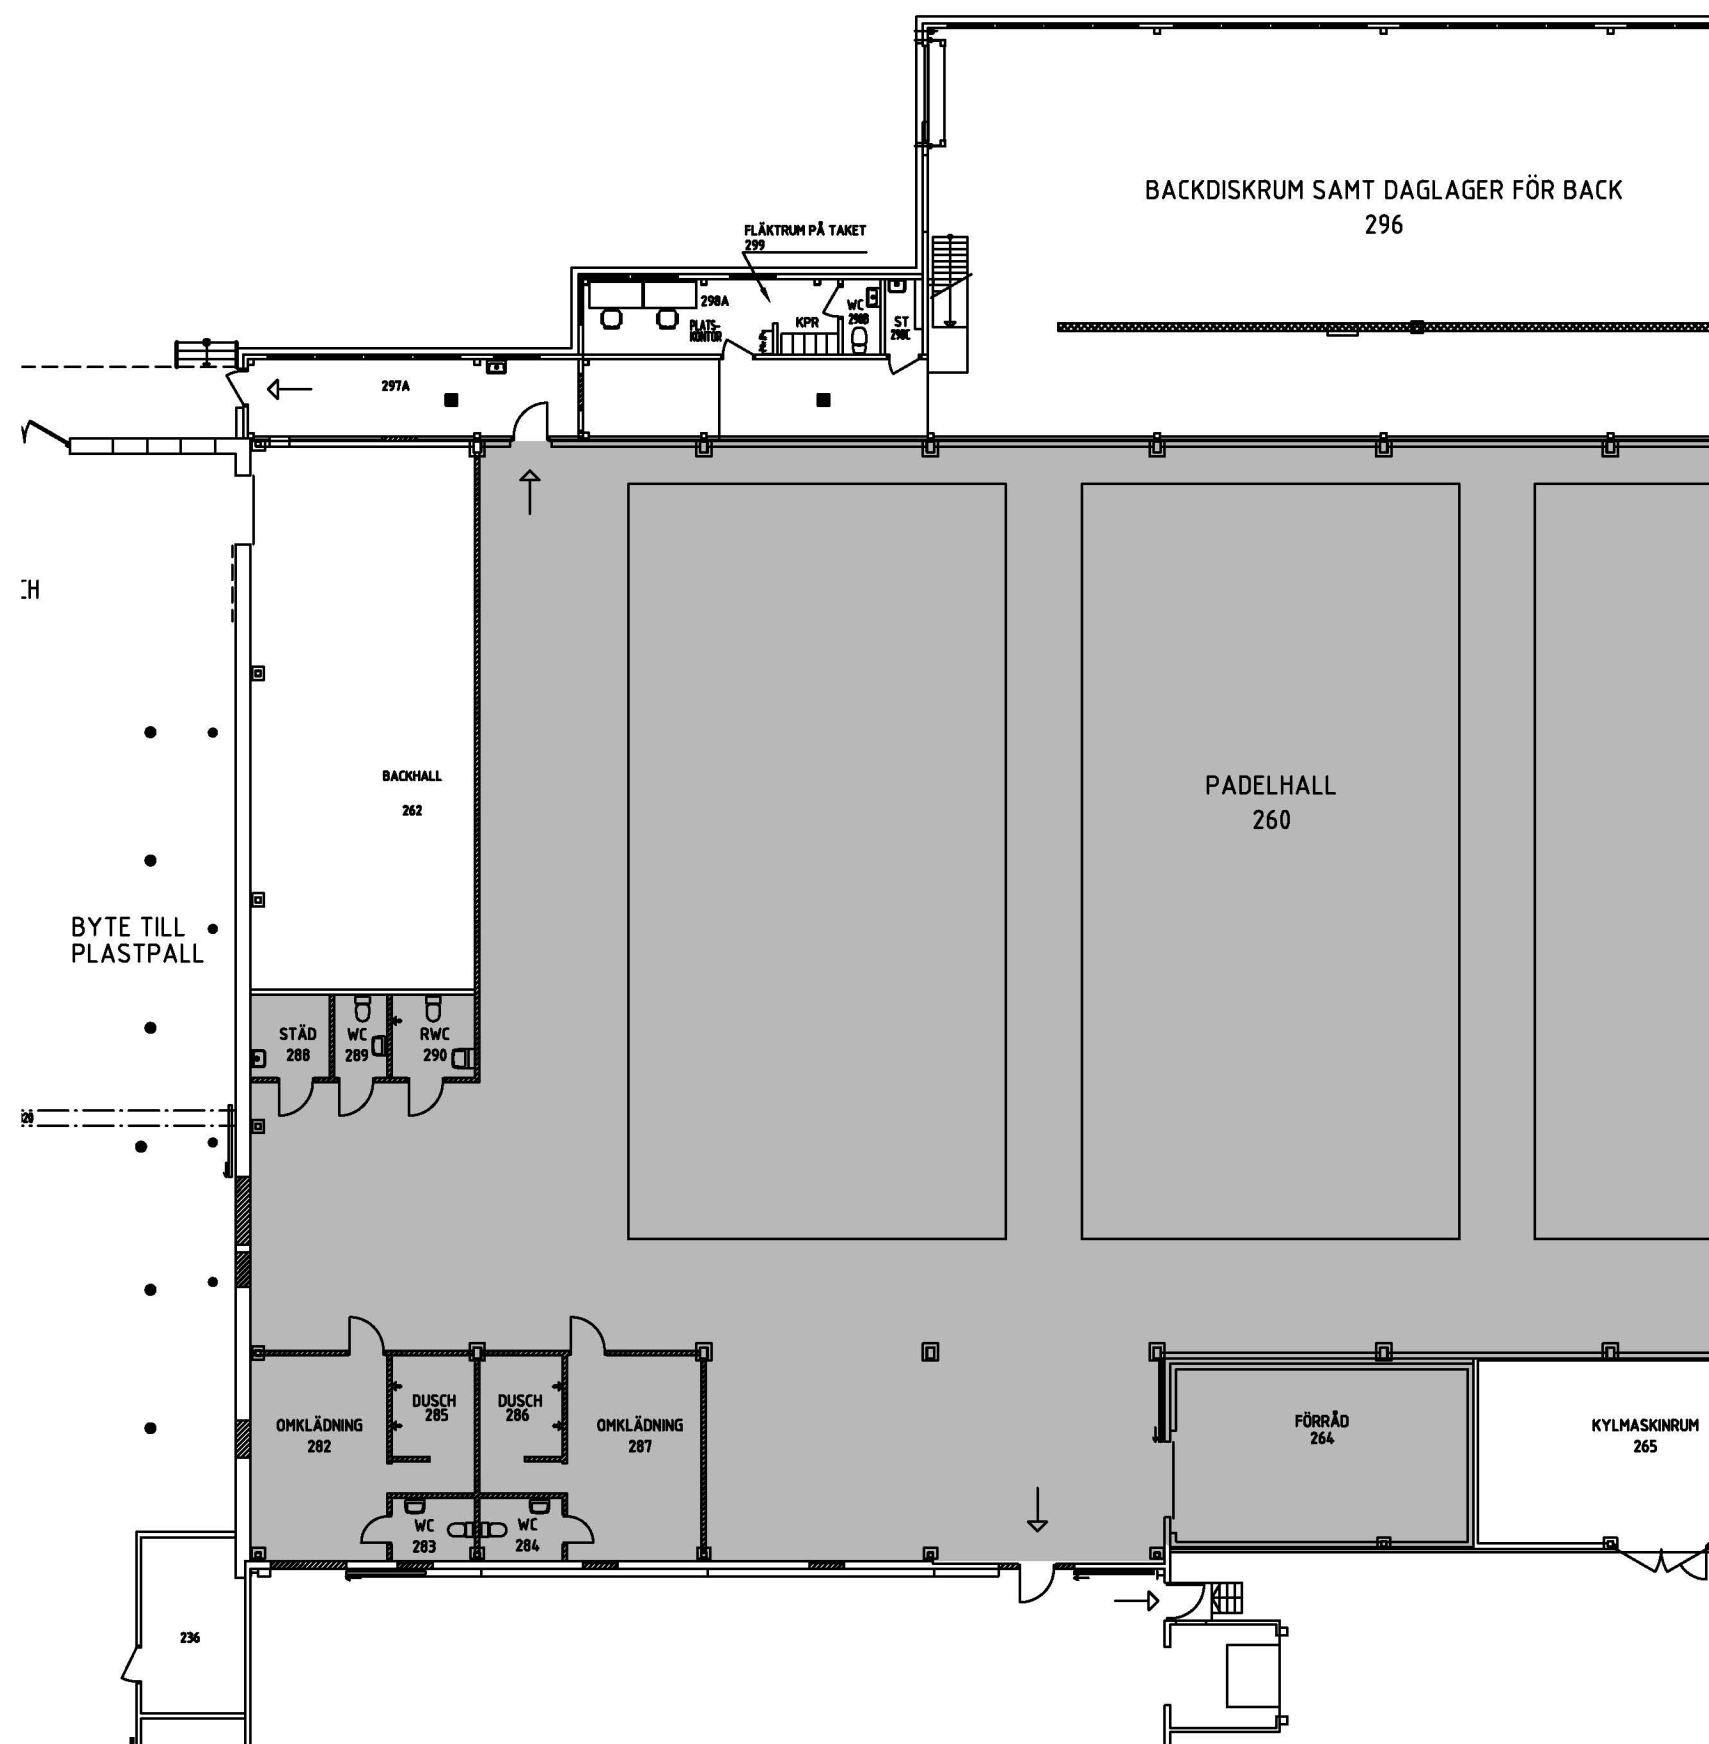

BET	ANT	ÄNDRINGEN AVSER	DATUM	SIGN
<b>BYGGHANDLING</b>				
<b>PADELARENAN I VÄST AB</b>				
<b>MEJERIET 4</b>				
<input checked="" type="checkbox"/>	A			
<input type="checkbox"/>	K			
<input type="checkbox"/>	V			
<input type="checkbox"/>	E			
<input type="checkbox"/>	W			
<input type="checkbox"/>	M			
<input type="checkbox"/>	B			
<input type="checkbox"/>	SK			
UPPDRAG NR	10201-2112	RITAD/KONSTR. AV	NA	HANDLÄGGARE
DATUM	2018-08-07	ANSVARIG	NA	
<b>Ombyggnad</b>				
<b>Plan 1 del 1</b>				
SKALA	A1 1:100	NUMMER	F-40.1-101	BET
	A3 1:200			A

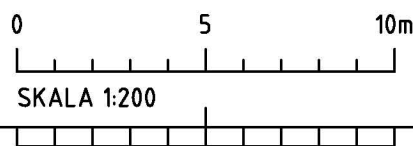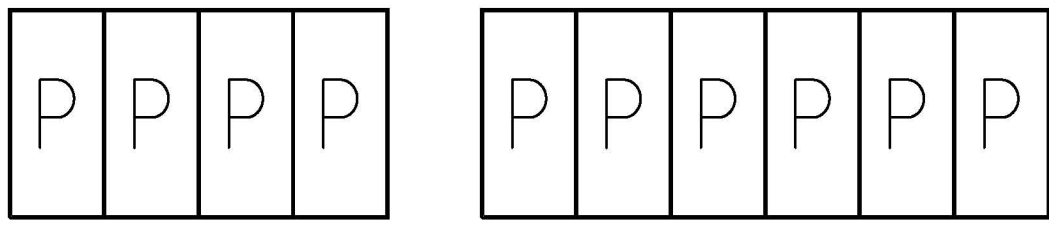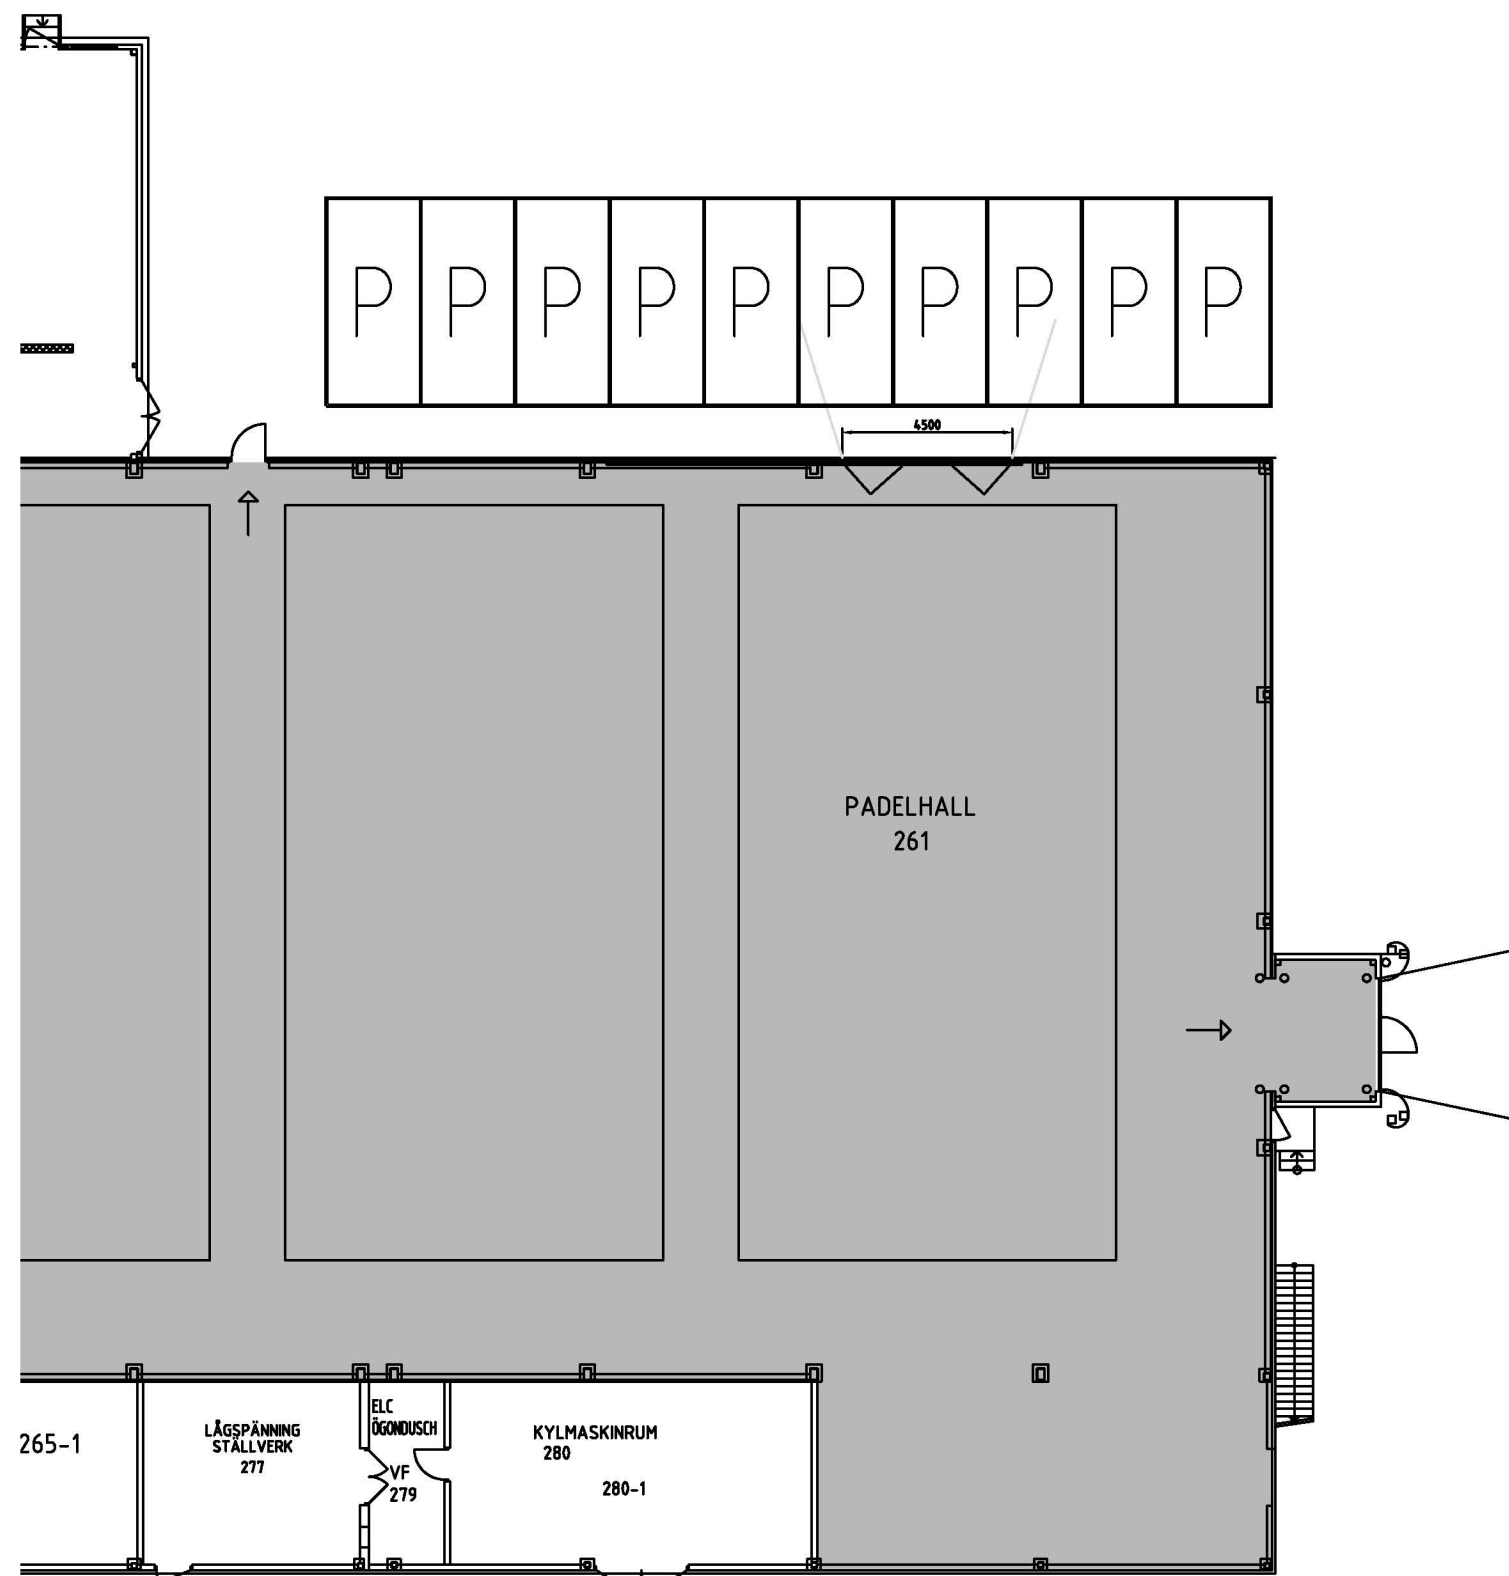


BET	ANT	ÄNDRINGEN AVSER	DATUM	SIGN
<b>BYGGHANDLING</b>				
<b>PADELARENAN I VÄST AB</b>				
<b>MEJERIET 4</b>				
<input checked="" type="checkbox"/>	A			
<input type="checkbox"/>	K			
<input type="checkbox"/>	V			
<input type="checkbox"/>	E			
<input type="checkbox"/>	W			
<input type="checkbox"/>	M			
<input type="checkbox"/>	B			
<input type="checkbox"/>	SK			
UPPDRAG NR	10201-2112	RITAD/KONSTR. AV	NA	HANDLAGGARE
DATUM	2018-08-07	ANSVARIG	NA	---
<b>Ombyggnad</b>				
<b>Plan 1 del 2</b>				
SKALA	A1 1:100	NUMMER	F-40.1-102	BET
	A3 1:200			A

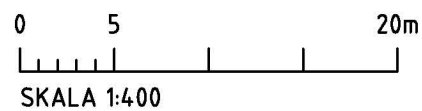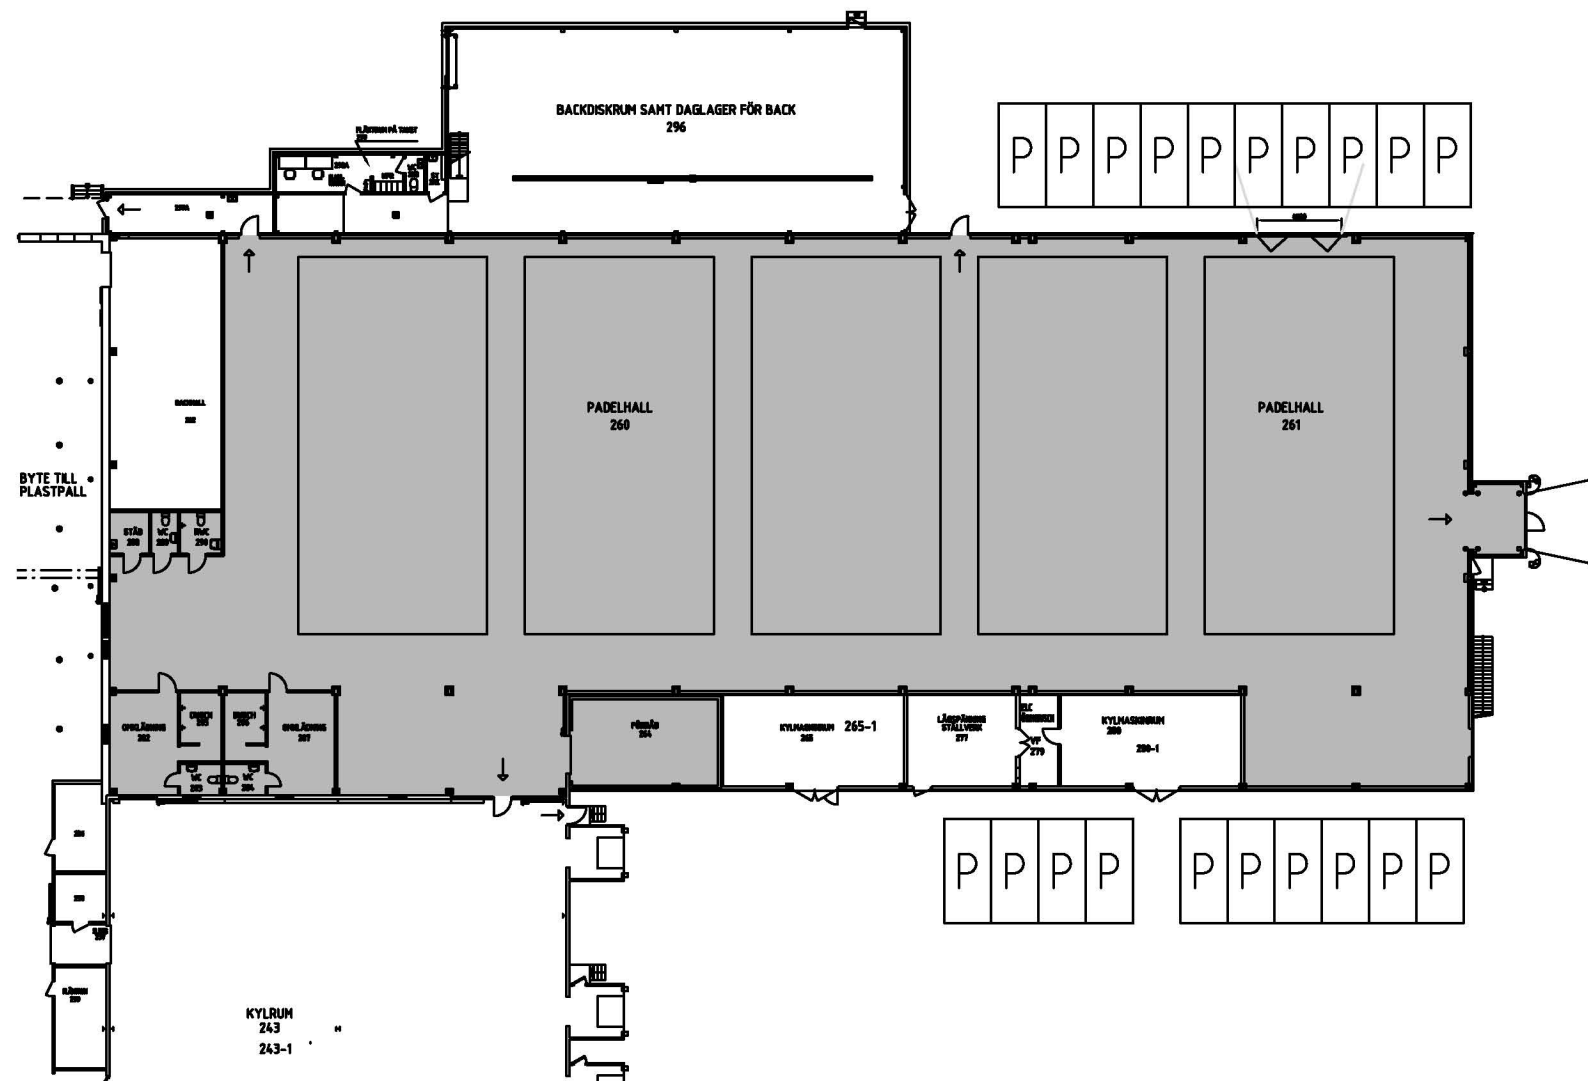


BET	ANT	ÄNDRINGEN AVSER	DATUM	SIGN
<b>BYGGHANDLING</b>				
<b>PADELARENAN I VÄST AB</b>				
<b>MEJERIET 4</b>				
<input checked="" type="checkbox"/>	A			
<input type="checkbox"/>	K			
<input type="checkbox"/>	V			
<input type="checkbox"/>	E			
<input type="checkbox"/>	W			
<input type="checkbox"/>	M			
<input type="checkbox"/>	B			
<input type="checkbox"/>	SK			
UPPDRAG NR	10201-2112	RITAD/KONSTR. AV	NA	HANDLAGGARE
DATUM	2018-08-07	ANSVARIG	NA	---
<b>Ombyggnad</b>				
<b>Plan 1 översikt</b>				
SKALA	A1 1:200	NUMMER	F-40.1-100	BET
	A3 1:400			A



FASAD MOT SÖDER

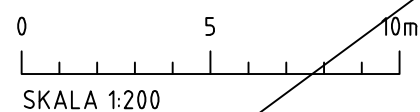


Nytt Entréparti i befintlig Portomslutning

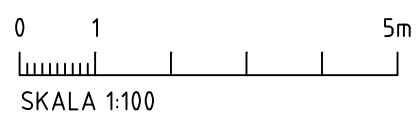


UTFÖRANDE SKYLTY  
 -Skylt utföres med skylttejp på plåt  
 -Skylt belyses med LED strålkastare  
 -Skylt centreras ovanför nytt entréparti

BET	ANT	ÄNDRINGEN AVSER	DATUM	SIGN
<b>BYGGHANDLING</b>				
PADELARENAN I VÄST AB MEJERIET 4				
<input checked="" type="checkbox"/>	A			
<input type="checkbox"/>	K			
<input type="checkbox"/>	V			
<input type="checkbox"/>	E			
<input type="checkbox"/>	W			
<input type="checkbox"/>	M			
<input type="checkbox"/>	B			
<input type="checkbox"/>	SK			
UPPDRAG.NR	---	RITAD/KONSTR. AV	---	HANDLAGGARE
DATUM	2018-08-08	ANSVARIG	Niklas Andréasson	---
Ombyggnad				
Fasad mot Söder				
SKALA	A1 1:50	NUMMER	A-40.1.001	BET
	A3 1:100			A


UTFÖRANDE SKYLTT  
 -Skylt utföres med skylttejp på plåt  
 -Skylt belyses med LED strålkastare  
 -Skylt centreras i befintliga fasadelement

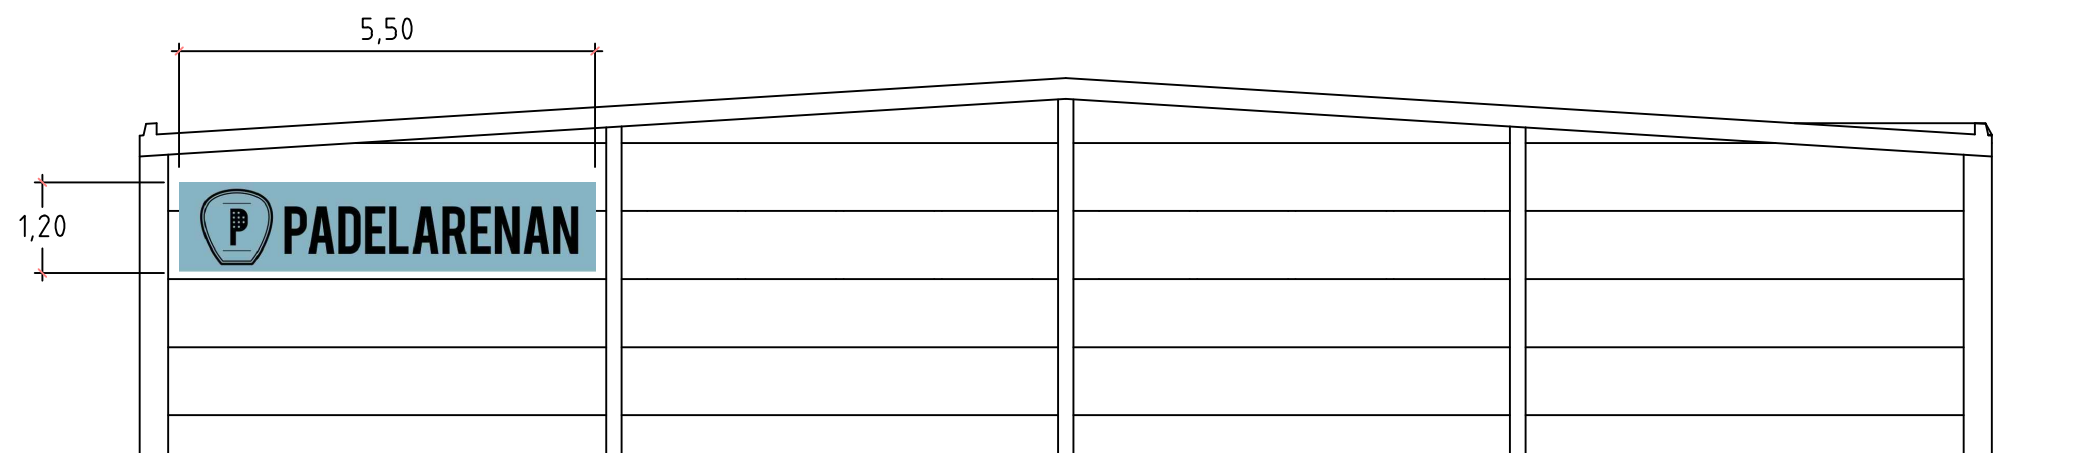




FASAD MOT NORR

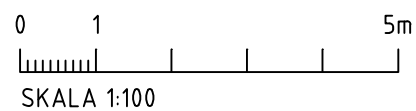

BET	ANT	ÄNDRINGEN AVSER	DATUM	SIGN
<b>BYGGHANDLING</b>				
PADELARENAN I VÄST AB MEJERIET 4				
<input checked="" type="checkbox"/>	A			
<input type="checkbox"/>	K			
<input type="checkbox"/>	V			
<input type="checkbox"/>	E			
<input type="checkbox"/>	W			
<input type="checkbox"/>	M			
<input type="checkbox"/>	B			
<input type="checkbox"/>	SK			
UPPDRAG.NR	---	RITAD/KONSTR. AV	---	HANDLAGGARE
DATUM	2018-08-08	ANSVARIG	Niklas Andreasson	
Ombyggnad				
Fasad mot Norr				
SKALA	A1 1:50	NUMMER	A-40.1.002	BET
	A3 1:100			A

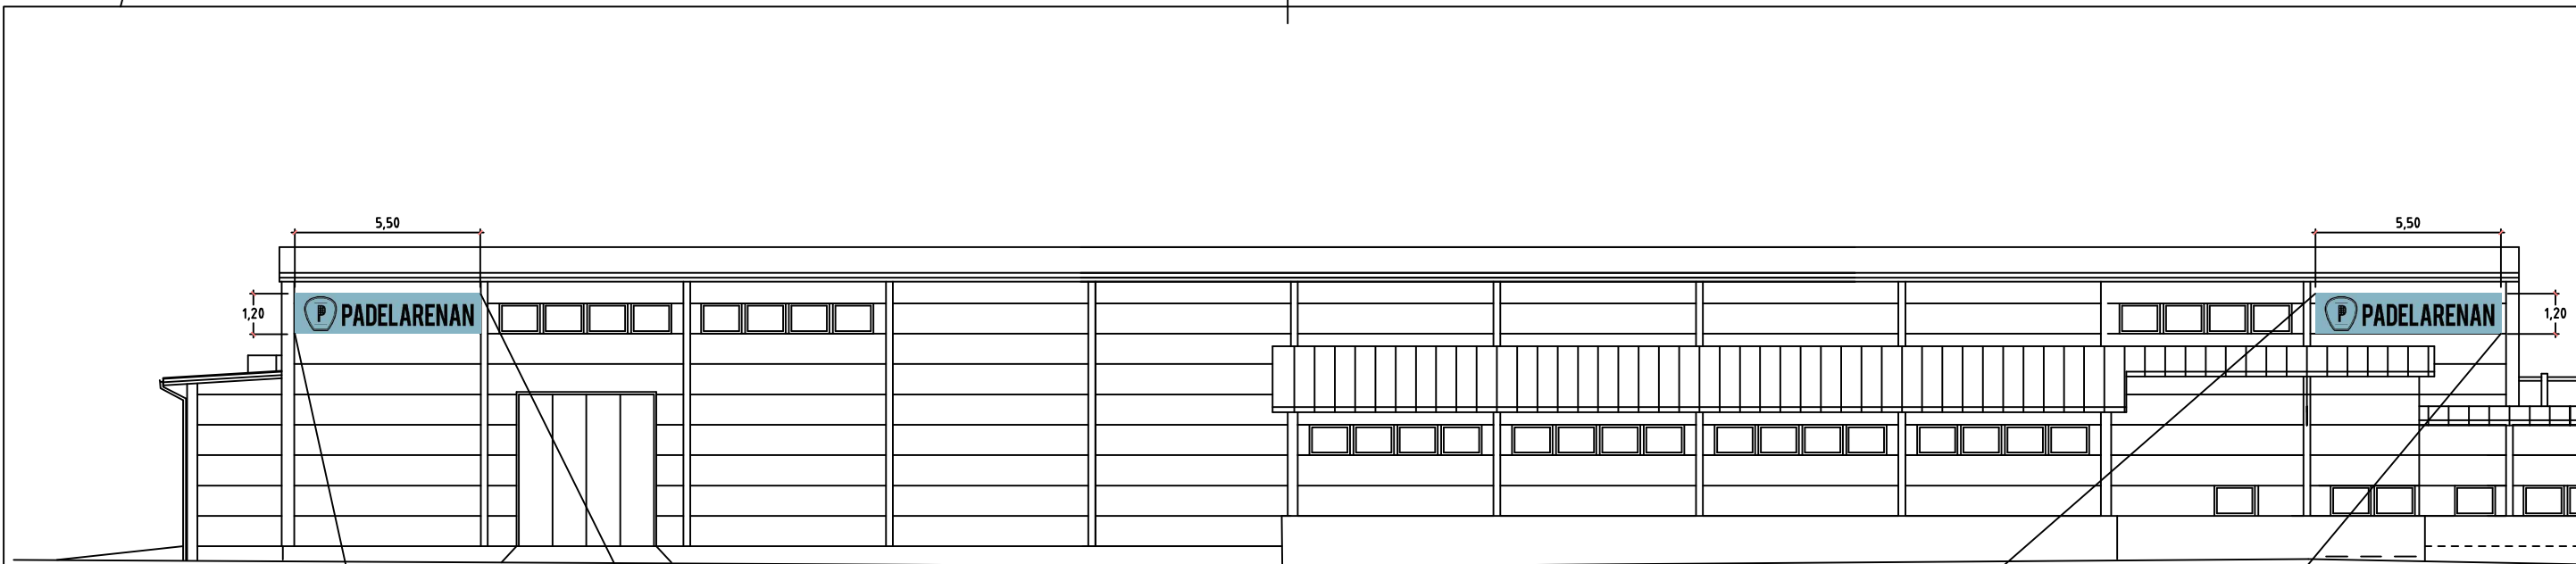


FASAD MOT ÖSTER

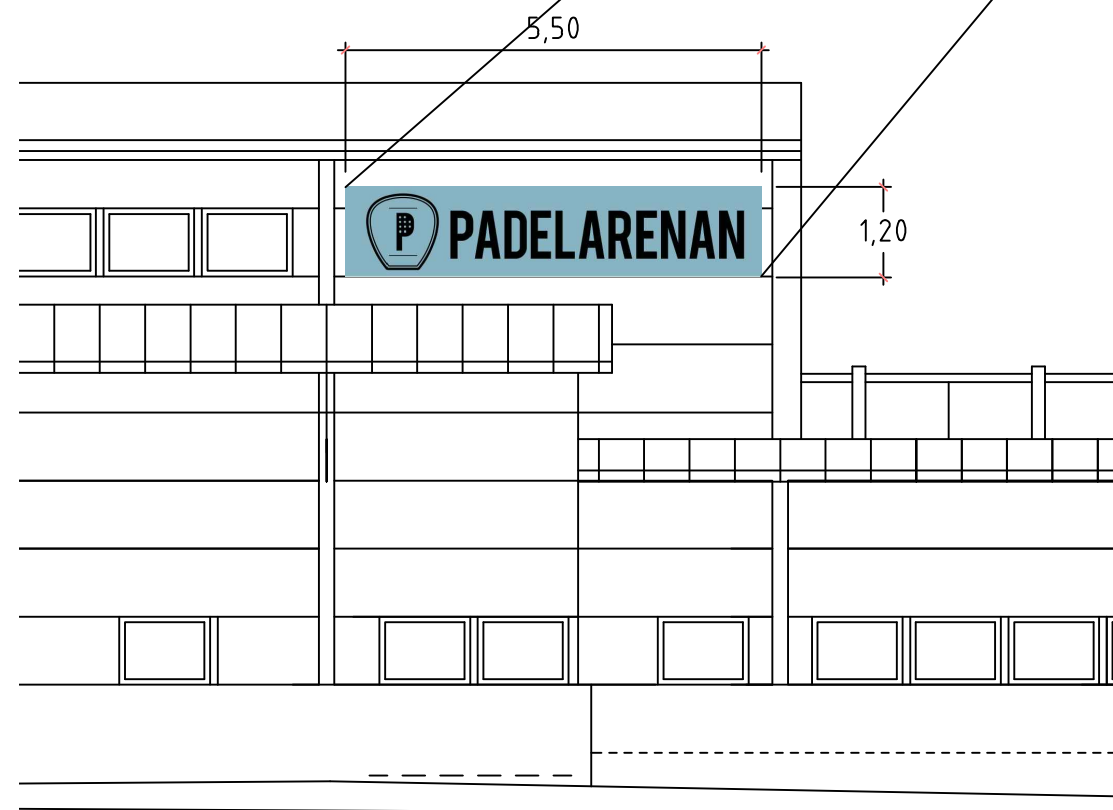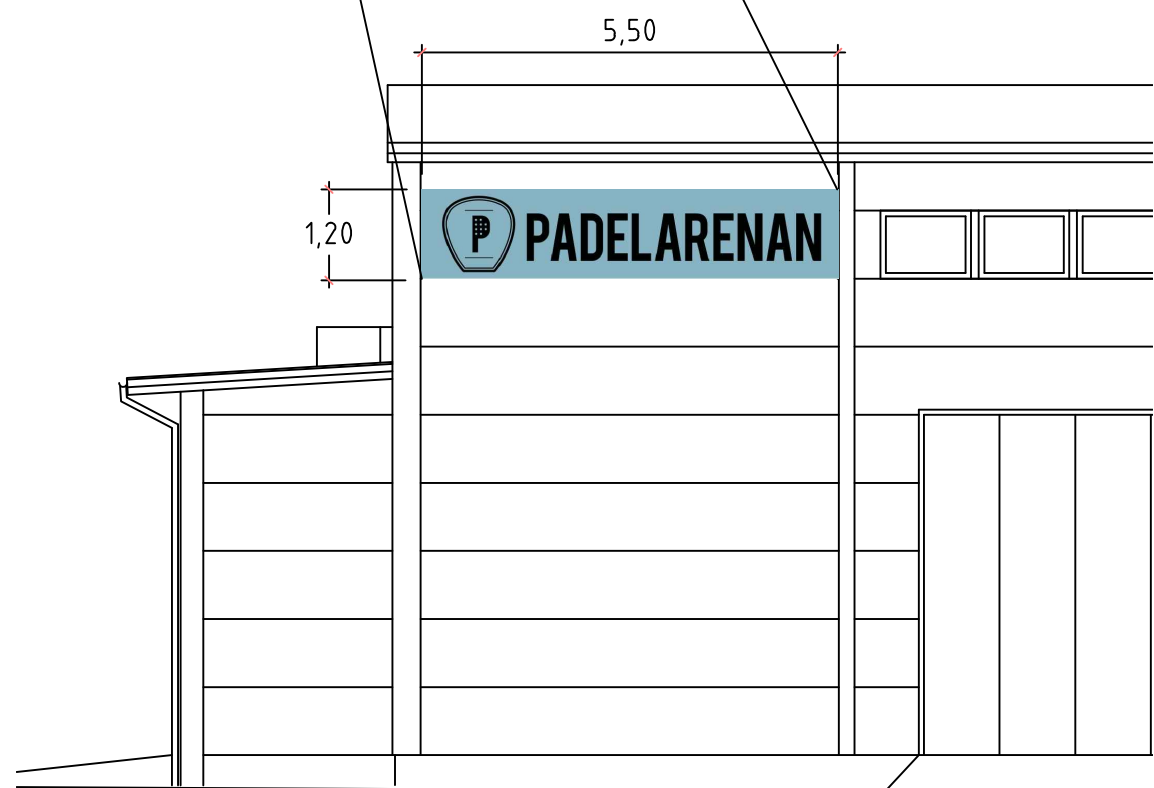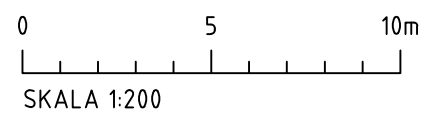

- UTFÖRANDE SKYLTTAR**
- Skylt utföres med skylttejp på plåt
  - Skylt belyses med LED strålkastare
  - Skylt centreras i befintliga fasadelement




BET	ANT	ÄNDRINGEN AVSER	DATUM	SIGN
<b>FASADRITNING</b>				
<b>PADELARENAN MEJERIET 4</b>				
<input checked="" type="checkbox"/>	A			
<input type="checkbox"/>	K			
<input type="checkbox"/>	V			
<input type="checkbox"/>	E			
<input type="checkbox"/>	W			
<input type="checkbox"/>	M			
<input type="checkbox"/>	B			
<input type="checkbox"/>	SK			
UPPDRAG.NR	RITAD/KONSTR. AV	HANDLAGGARE		
DATUM	ANSVARIG			
2018-08-08	Niklas Andreasson			
Ombyggnad				
Fasad mot Öster				
SKALA	NUMMER	BET		
A1 -	A-40.1.003	A		
A3 -				

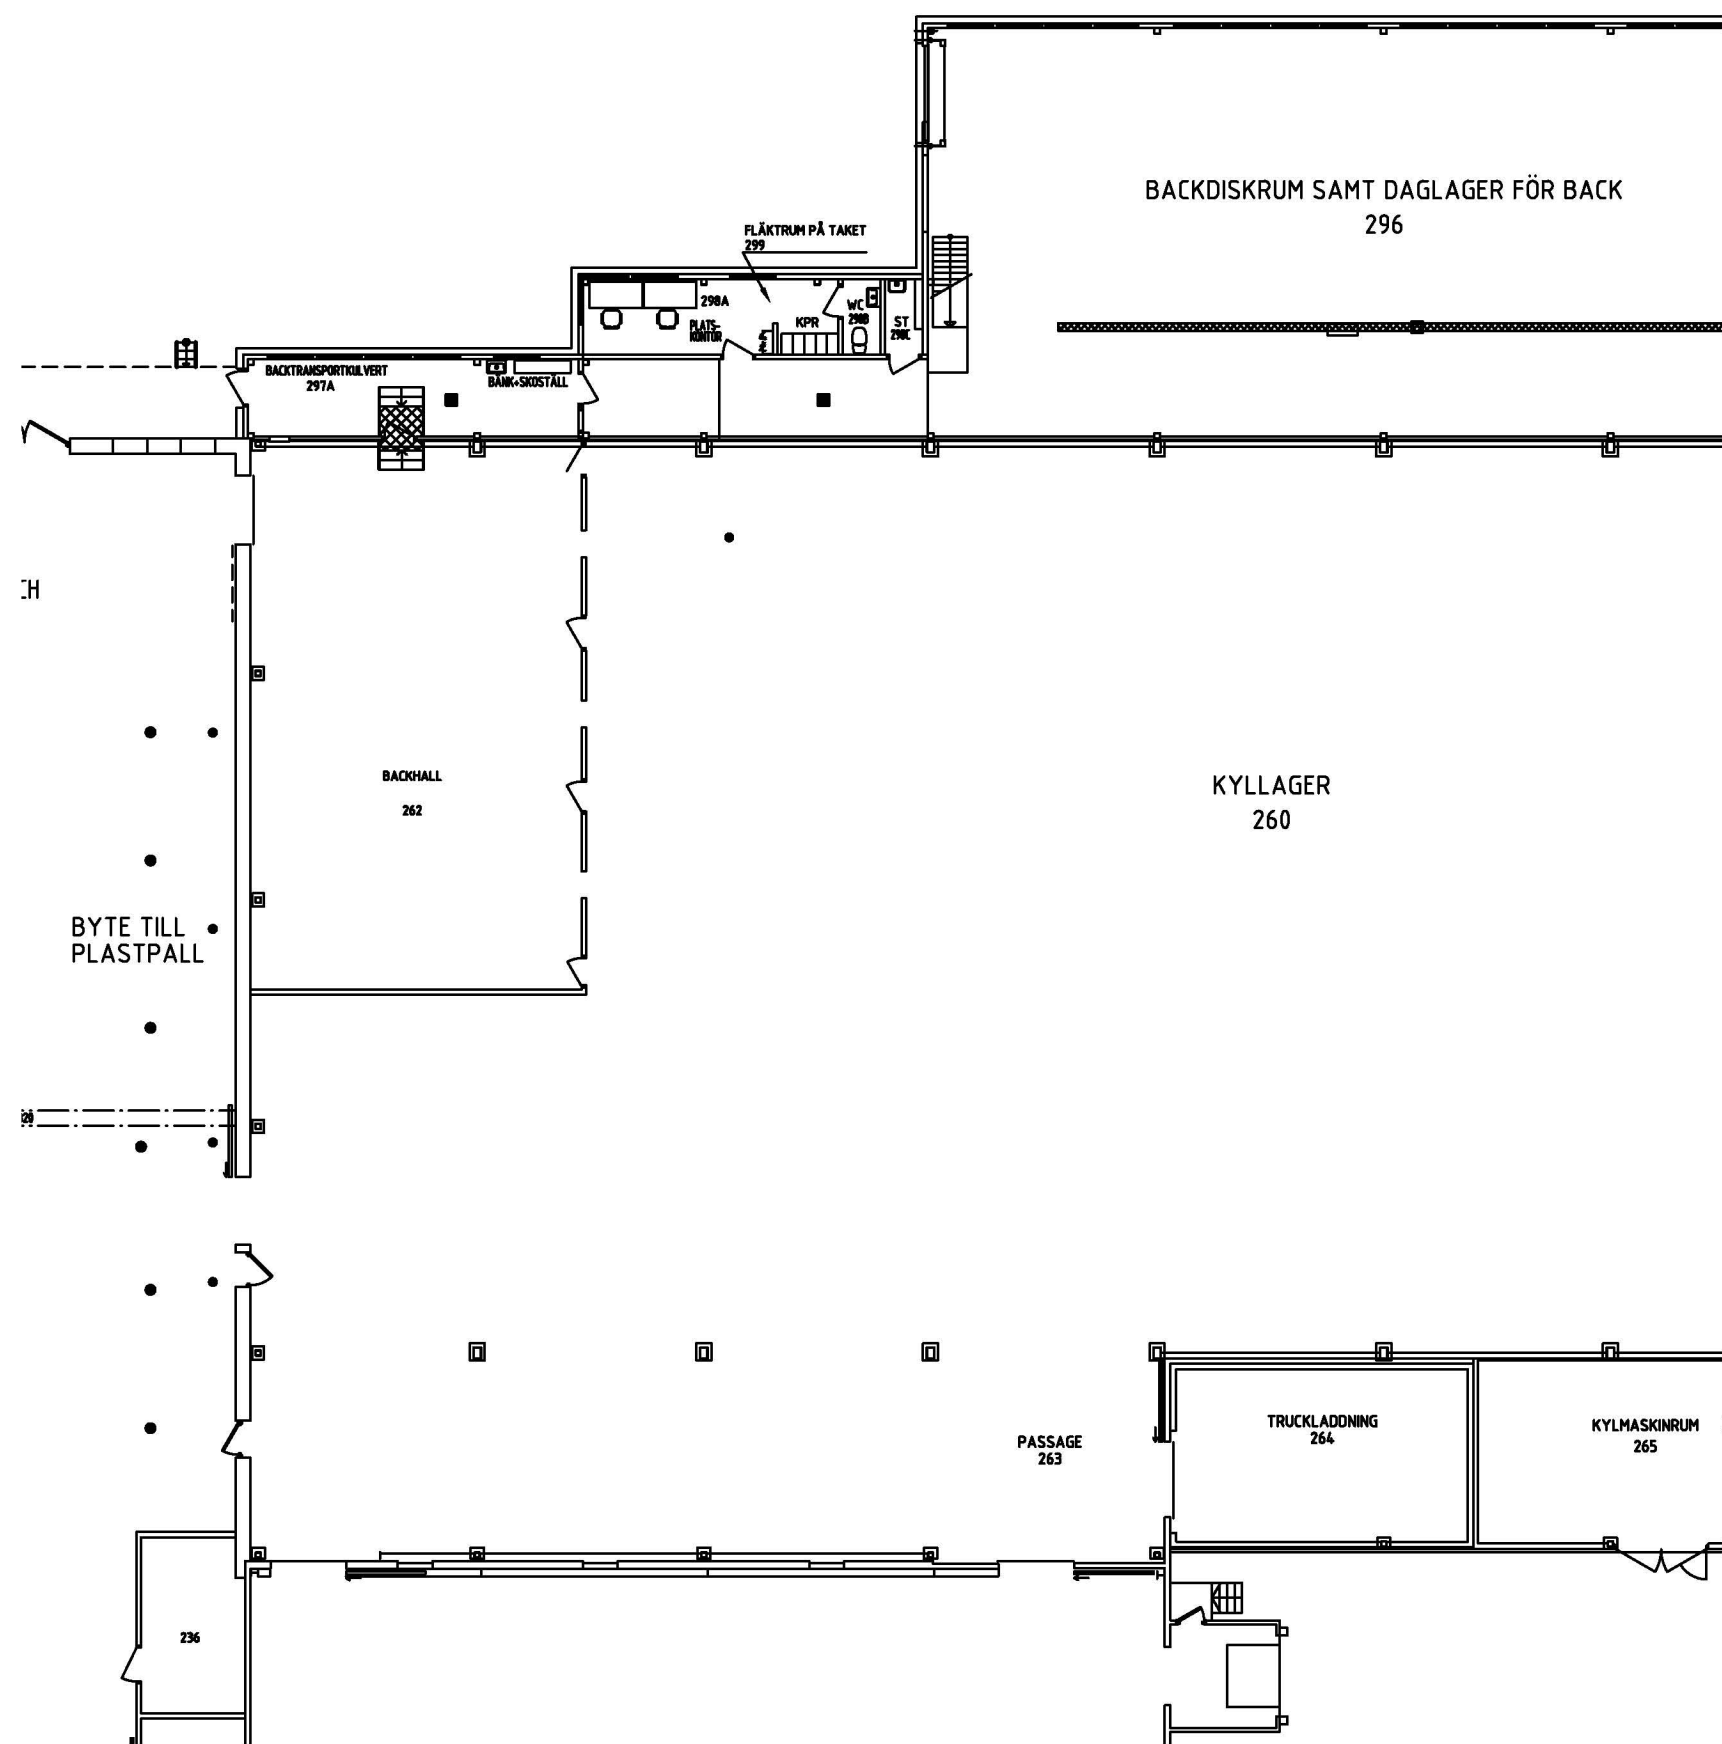

BET	ANT	ÄNDRINGEN AVSER	DATUM	SIGN
<b>BYGGLOVSHANDLING</b>				
<b>PADELARENAN I VÄST AB</b>				
<b>MEJERIET 4</b>				
<input checked="" type="checkbox"/>	A			
<input type="checkbox"/>	K			
<input type="checkbox"/>	V			
<input type="checkbox"/>	E			
<input type="checkbox"/>	W			
<input type="checkbox"/>	M			
<input type="checkbox"/>	B			
<input type="checkbox"/>	SK			
UPPDRAG NR	10201-2112	RITAD/KONSTR. AV	NA	HANDLAGGARE
DATUM	2018-08-07	ANSVARIG	NA	
<b>Befintligt utseende</b>				
<b>Plan 1 del 1</b>				
SKALA	A1 1:100	NUMMER	F-40.1-101	BET
	A3 1:200			



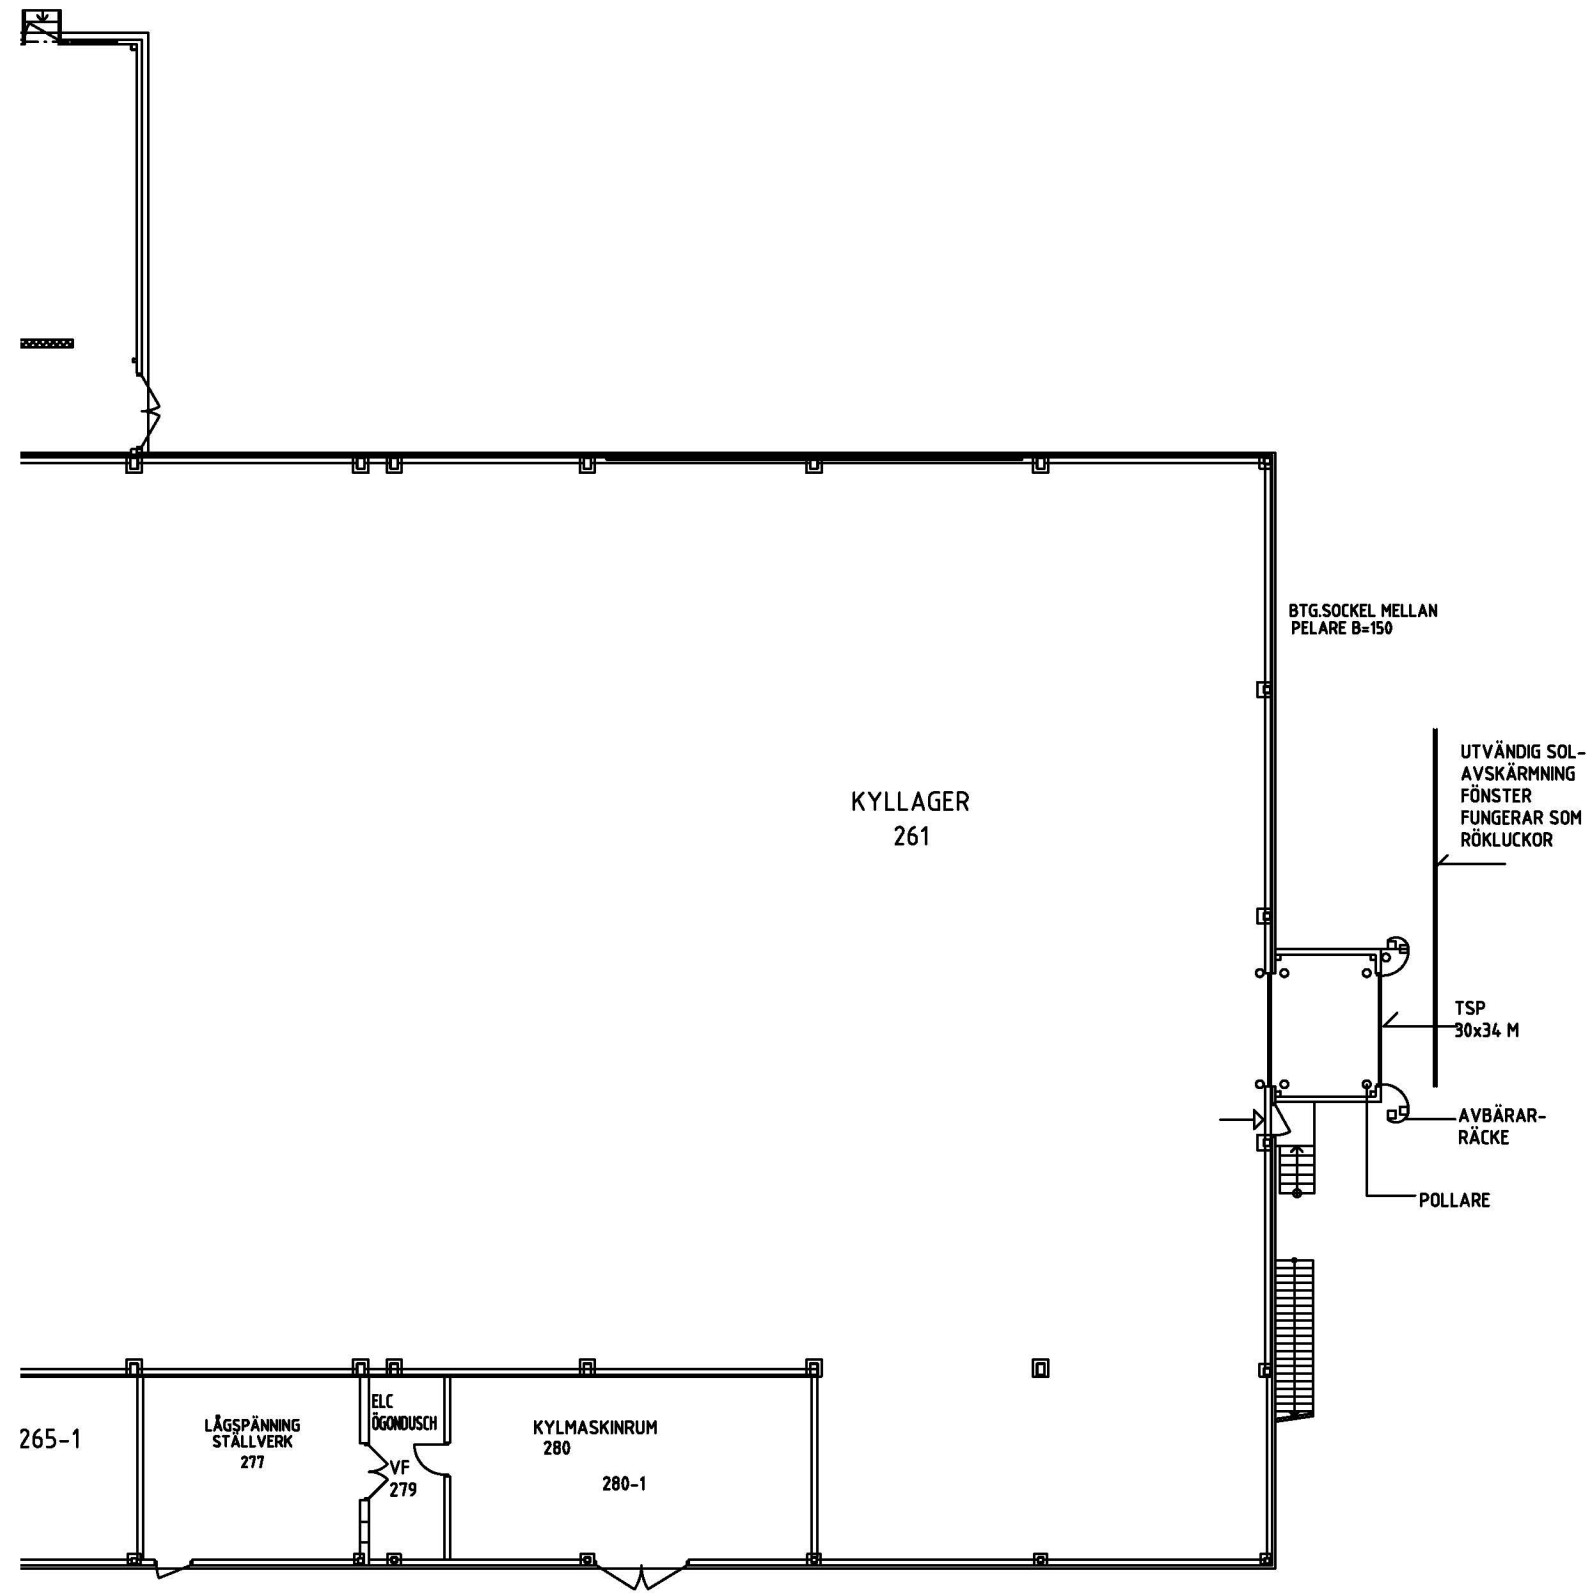

265-1

LÄGSPÄNNING  
STÄLLVERK  
277

ELC  
ÖGONDUSCH  
VF  
279

KYLMASKINRUM  
280  
280-1


BTG.SOCKEL MELLAN  
PELARE B=150

UTVÄNDIG SOL-  
AVSKÄRMNING  
FÖNSTER  
FUNGERAR SOM  
RÖKLUCKOR

TSP  
30x34 M


AVBÄRAR-  
RÄCKE

POLLARE

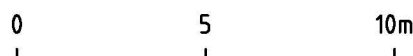


SKALA 1:200

BET	ANT	ÄNDRINGEN AVSER	DATUM	SIGN
<b>BYGGLOVSHANDLING</b>				
<b>PADELARENAN I VÄST AB MEJERIET 4</b>				
<input checked="" type="checkbox"/>	A			
<input type="checkbox"/>	K			
<input type="checkbox"/>	V			
<input type="checkbox"/>	E			
<input type="checkbox"/>	W			
<input type="checkbox"/>	M			
<input type="checkbox"/>	B			
<input type="checkbox"/>	SK			
UPPDRAG NR	10201-2112	RITAD/KONSTR. AV	NA	HANDLAGGARE
DATUM	2018-08-07	ANSVARIG	NA	---
<b>Befintligt utseende</b>				
Plan 1 del 2				
SKALA	A1 1:100	NUMMER	F-40.1-102	BET
	A3 1:200			

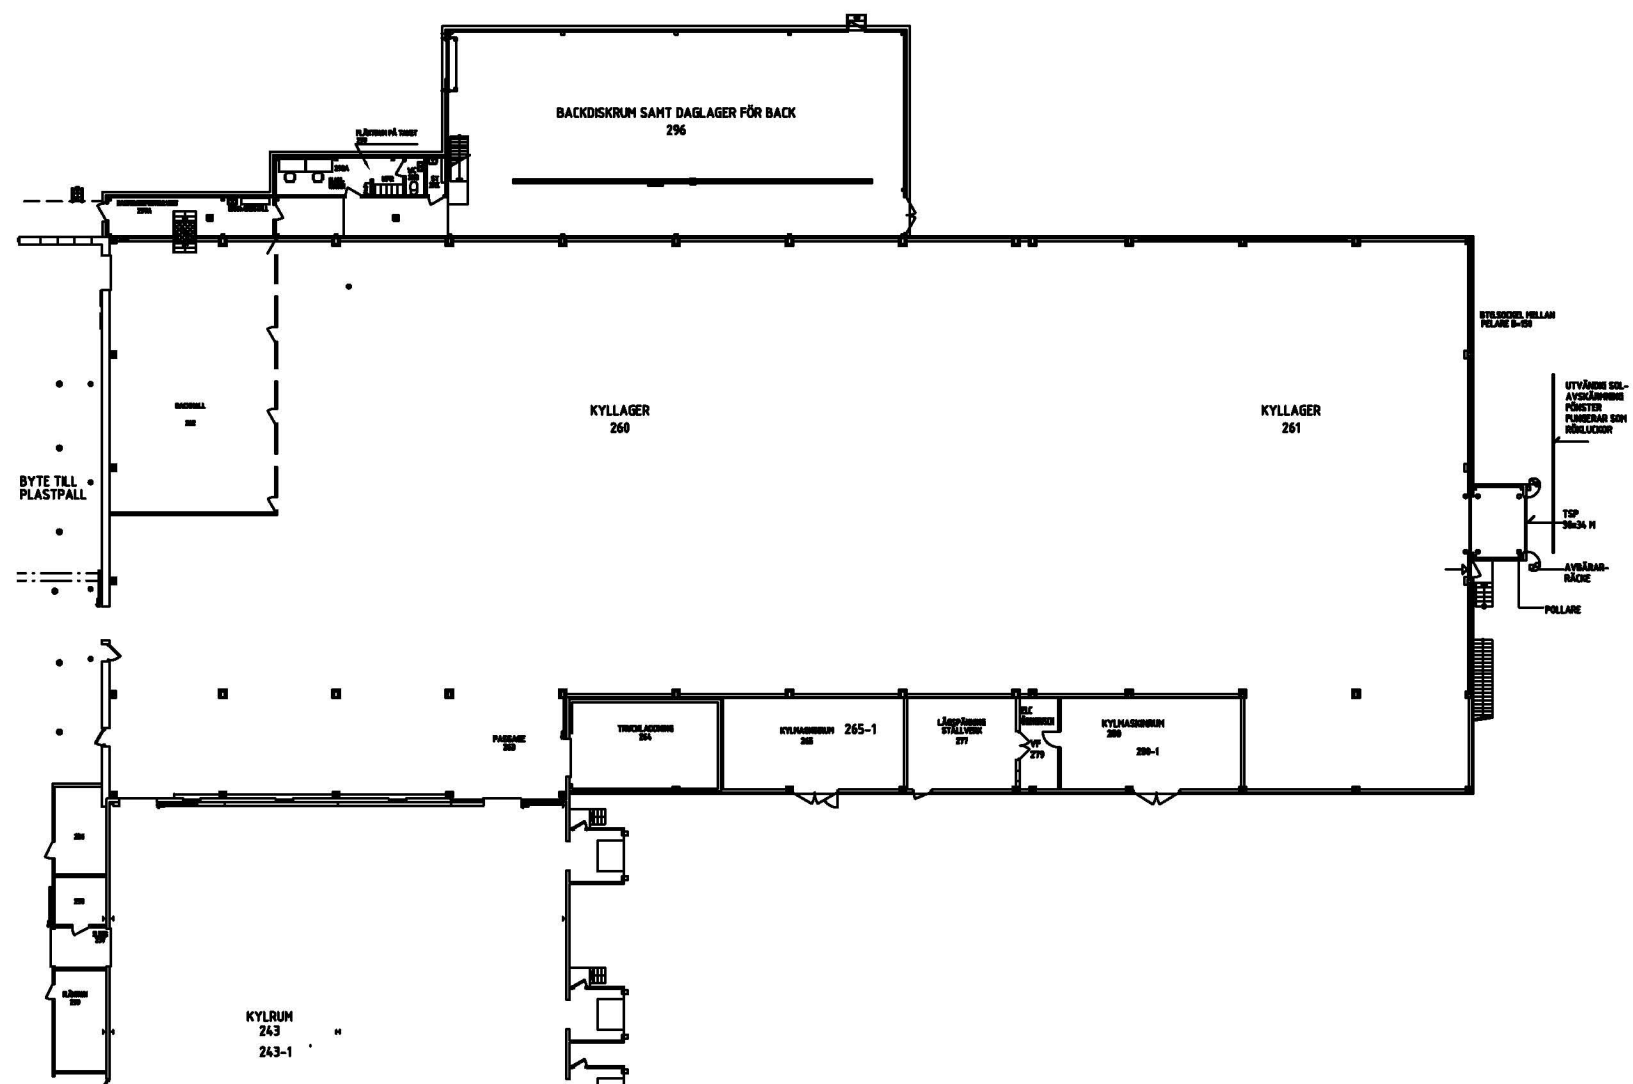

BET	ANT	ÄNDRINGEN AVSER	DATUM	SIGN
<b>BYGGLOVSHANDLING</b>				
<b>PADELARENAN I VÄST AB</b>				
<b>MEJERIET 4</b>				
<input checked="" type="checkbox"/>	A			
<input type="checkbox"/>	K			
<input type="checkbox"/>	V			
<input type="checkbox"/>	E			
<input type="checkbox"/>	W			
<input type="checkbox"/>	M			
<input type="checkbox"/>	B			
<input type="checkbox"/>	SK			
UPPDRAG NR	10201-2112	RITAD/KONSTR. AV	NA	HANDLAGGARE
DATUM	2018-08-07	ANSVARIG	NA	---
Befintligt utseende				
Plan 1 översikt				
SKALA	A1 1:200	NUMMER	F-40.1-100	BET
	A3 1:400			

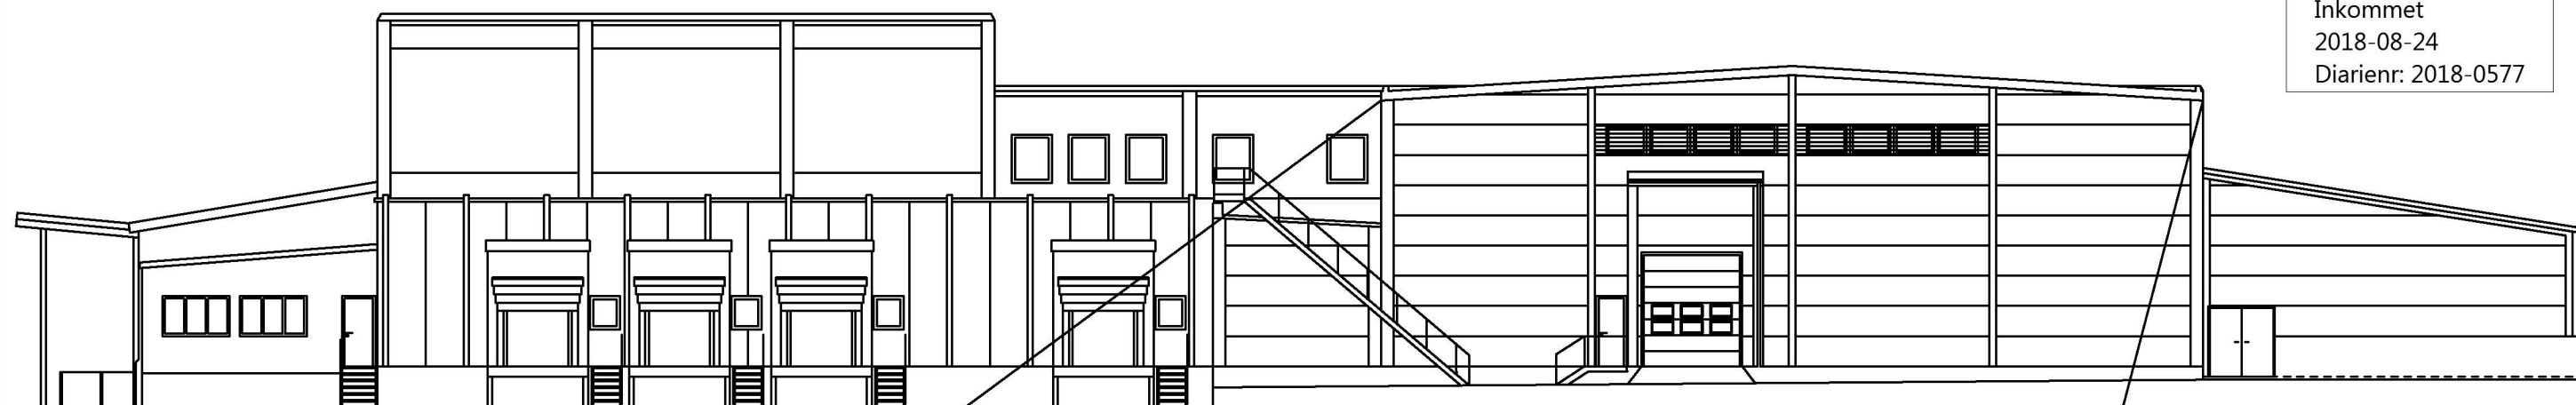


FASAD MOT SÖDER

0 5 10m  
SKALA 1:200




0 1 5m  
SKALA 1:100

BET	ANT	ÄNDRINGEN AVSER	DATUM	SIGN
<b>BYGGLOVSHANDLING</b>				
<b>PADELARENAN I VÄST AB</b>				
<b>MEJERIET 4</b>				
<input checked="" type="checkbox"/>	A			
<input type="checkbox"/>	K			
<input type="checkbox"/>	V			
<input type="checkbox"/>	E			
<input type="checkbox"/>	W			
<input type="checkbox"/>	M			
<input type="checkbox"/>	B			
<input type="checkbox"/>	SK			
UPPDRAG NR	---	RITAD/KONSTR. AV	---	HANDLAGGARE
DATUM	---	ANSVARIG	---	---
	2018-08-08	Niklas Andréasson		
<b>Befintligt Utseende</b>				
<b>Fasad mot Söder</b>				
---				
SKALA	A1 1:50	NUMMER	A-4.0.1.001	BET
	A3 1:100			A

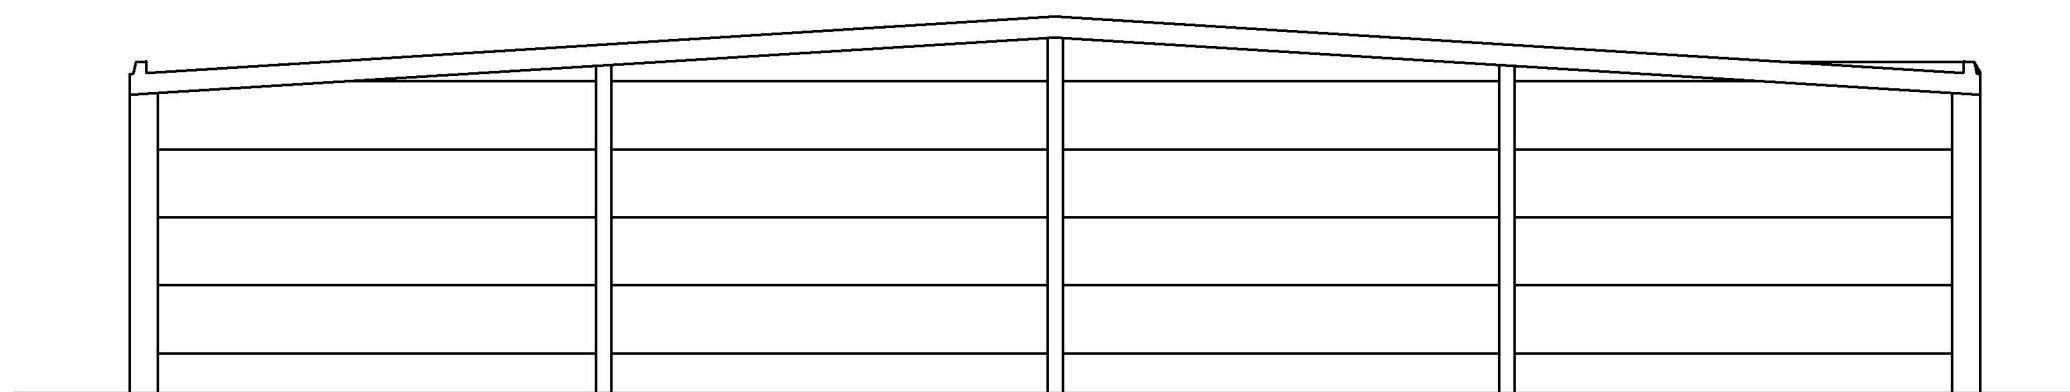

FASAD MOT NORR


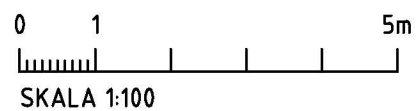


BET	ANT	ÄNDRINGEN AVSER	DATUM	SIGN
<b>BYGGLOVSHANDLING</b>				
<b>PADELARENAN I VÄST AB</b>				
<b>MEJERIET 4</b>				
<input checked="" type="checkbox"/>	A			
<input type="checkbox"/>	K			
<input type="checkbox"/>	V			
<input type="checkbox"/>	E			
<input type="checkbox"/>	W			
<input type="checkbox"/>	M			
<input type="checkbox"/>	B			
<input type="checkbox"/>	SK			
UPPDRAG.NR	---	RITAD/KONSTR. AV	---	HANDLAGGARE
DATUM	2018-08-22	ANSVARIG	Niklas Andreasson	
<b>Befintligt Utseende</b>				
<b>Fasad mot Norr</b>				
SKALA	A1 1:50	NUMMER	A-4.0.1.002	BET
	A3 1:100			A



FASAD MOT ÖSTER

0 5 10m  
SKALA 1:200

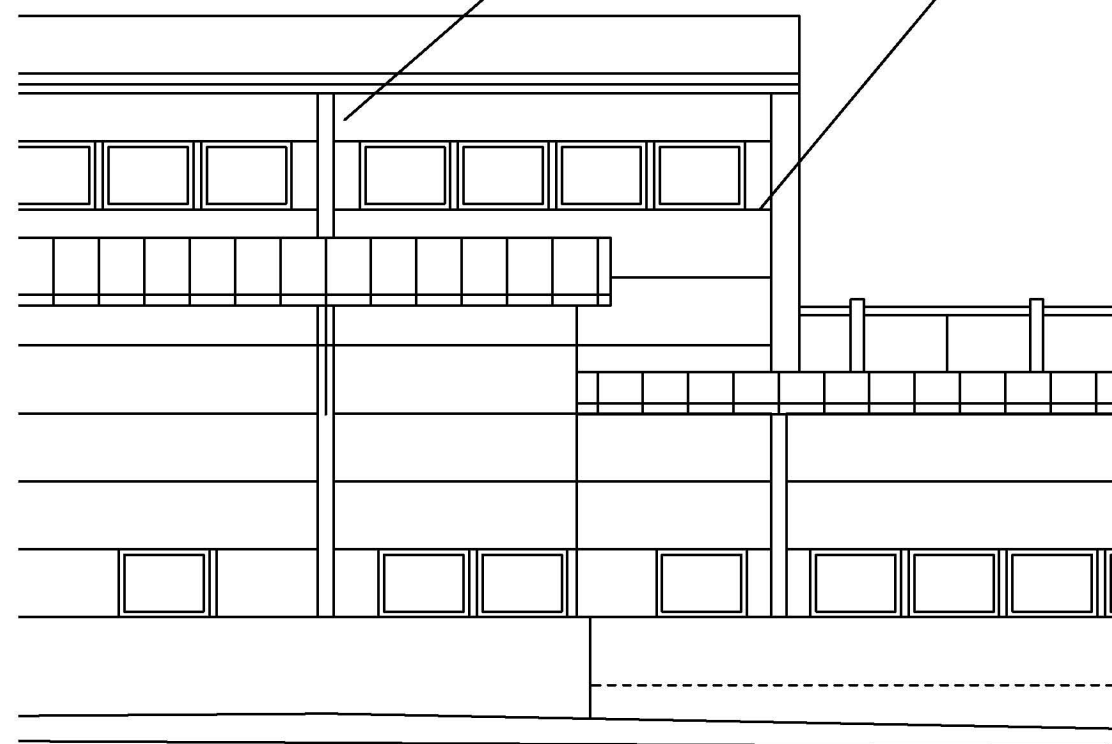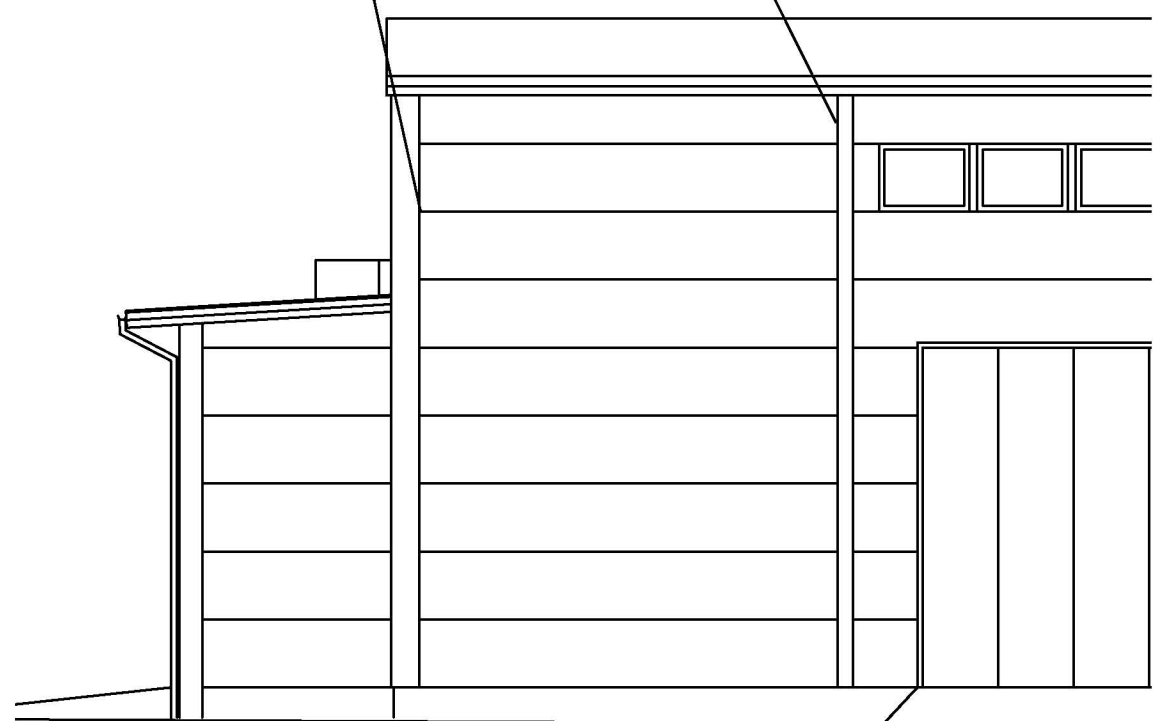

0 1 5m  
SKALA 1:100

BET	ANT	ÄNDRINGEN AVSER	DATUM	SIGN
<b>BYGGLOVSHANDLING</b>				
<b>PADELARENAN MEJERIET 4</b>				
<input checked="" type="checkbox"/>	A			
<input type="checkbox"/>	K			
<input type="checkbox"/>	V			
<input type="checkbox"/>	E			
<input type="checkbox"/>	W			
<input type="checkbox"/>	M			
<input type="checkbox"/>	B			
<input type="checkbox"/>	SK			
UPPDRAG NR	---	RITAD/KONSTR. AV	---	HANDLAGGARE
DATUM	2018-08-08	ANSVARIG	Niklas Andreasson	
<b>Befintligt Utseende</b>				
<b>Fasad mot Öster</b>				
SKALA	A1	NUMMER	A-40.1.003	BET
	A3			A