



För fastigheten gäller
följande
planbestämmelser

BK II

NYBYGGNADSKARTA

Teckenförklaring :

- Bostad takkonur
 - Uthus liv
 - Offentlig byggnad
 - Skärmtak
 - Mark får ej bebyggas
 - Mark får endast bebyggas med komplementbyggnader.
 - Kvarter/Traktgräns
 - Fastighetsgräns
 - Användningsgräns
 - Egenskapsgräns
 - Väggkant
 - Höjdkurva
 - Stenmur
 - Slödmur
 - Häck
 - Staket
 - Nyttillkommen åtgärd
 - Färdigt golv +
- * * * Barrskog
 - * * * Barrträd
 - o o o Lövskog
 - o o o Lövtärd
 - o o o Markhöjd
 - + 65,78 Formhinne
 - + Eistolpe, Belysning

INKOMMET

Datum Diarienummer

2018 -07- 0 3 / 2017 - 0 5 8 7

ALINGSÅS SAMHÄLLSBYGGNADSNÄMND


VA anslutning

- Renvattenledning
- Spillvattenledning
- Dagvattenledning
- Fjärrvärmeledning
- Gasledning

Gatubyggnadskostnad:

Anläggningsavgift: Enligt gällande taxa.

Övriga upplysningar: Lägsa nivå med hänsyn till översvämning i dagvattenrikt = +61,0m.
Kontakta Tekniska förvaltningen i god tid för upprättande av förbindelsepunkt.

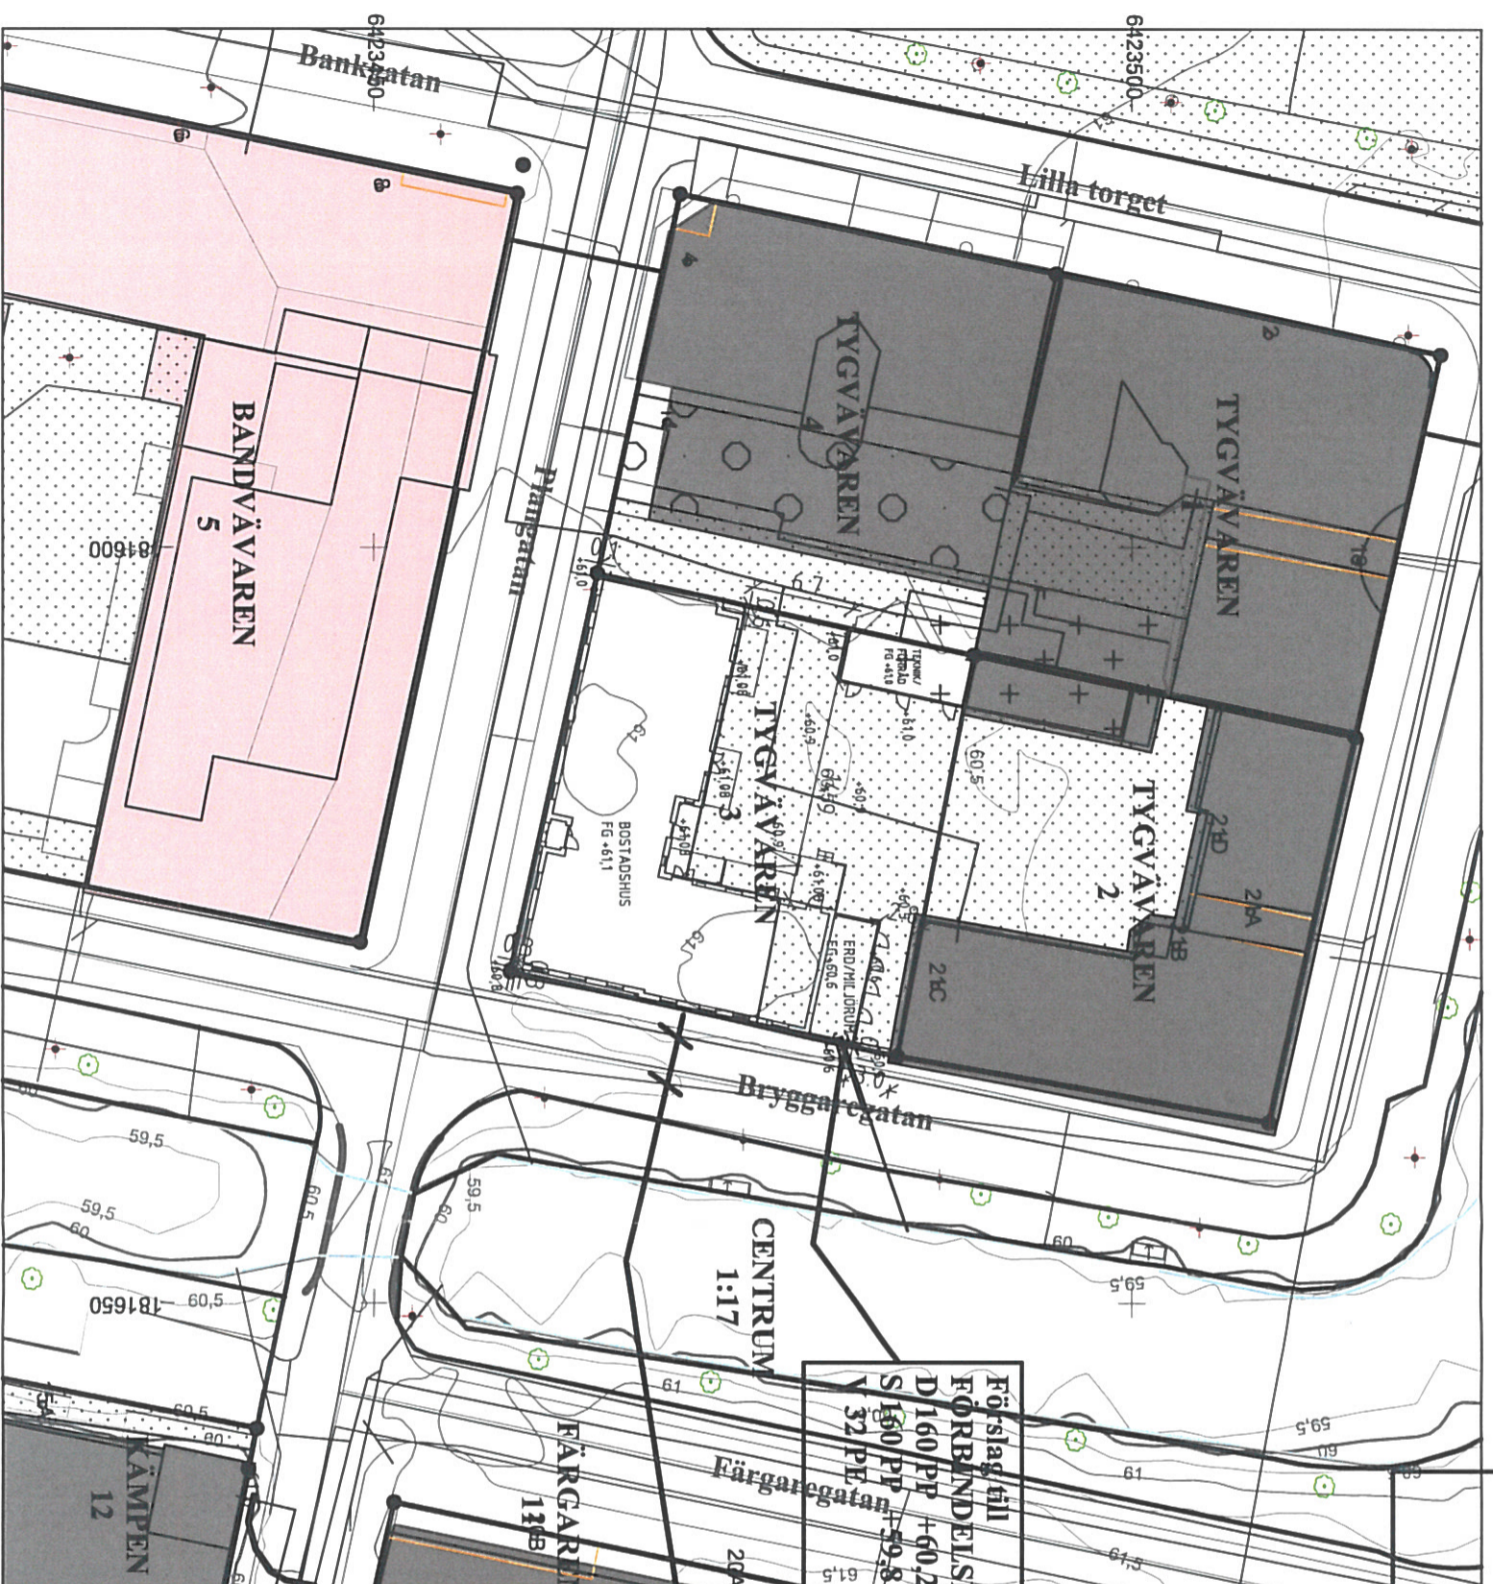

Skala 1:500



Fastigheten:

TYGVÄVAREN 3

i Alingsås kommun

Underlag till situationsplan

Detaljplan: DP12

Konsult:

Planavgift debiteras.

Areal : 698 m²

Fastighetsbildning erfordras

Datum: 2016-06-23

Koordinatsystem: SWEREF 99 1200

Höjdsystem: RH2000