


**FÖRKLARINGAR**


Alla mått i millimeter om ej annat anges.

**HÄNVISNINGAR**


Se ritning A-40-1-10

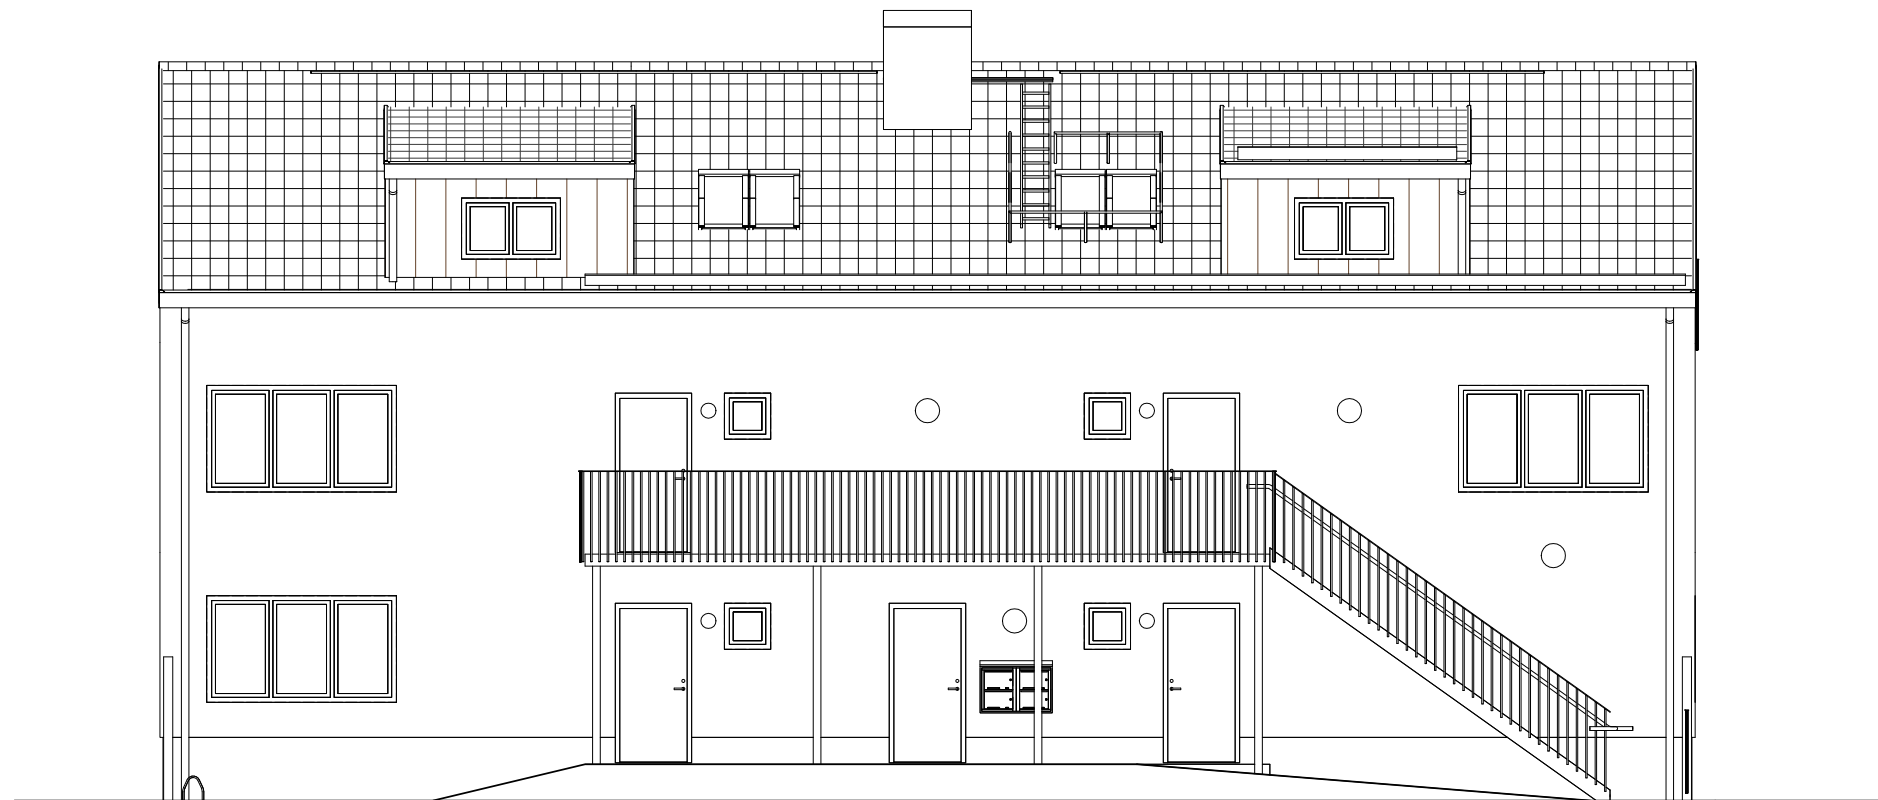

Entréfasad mot nordöst

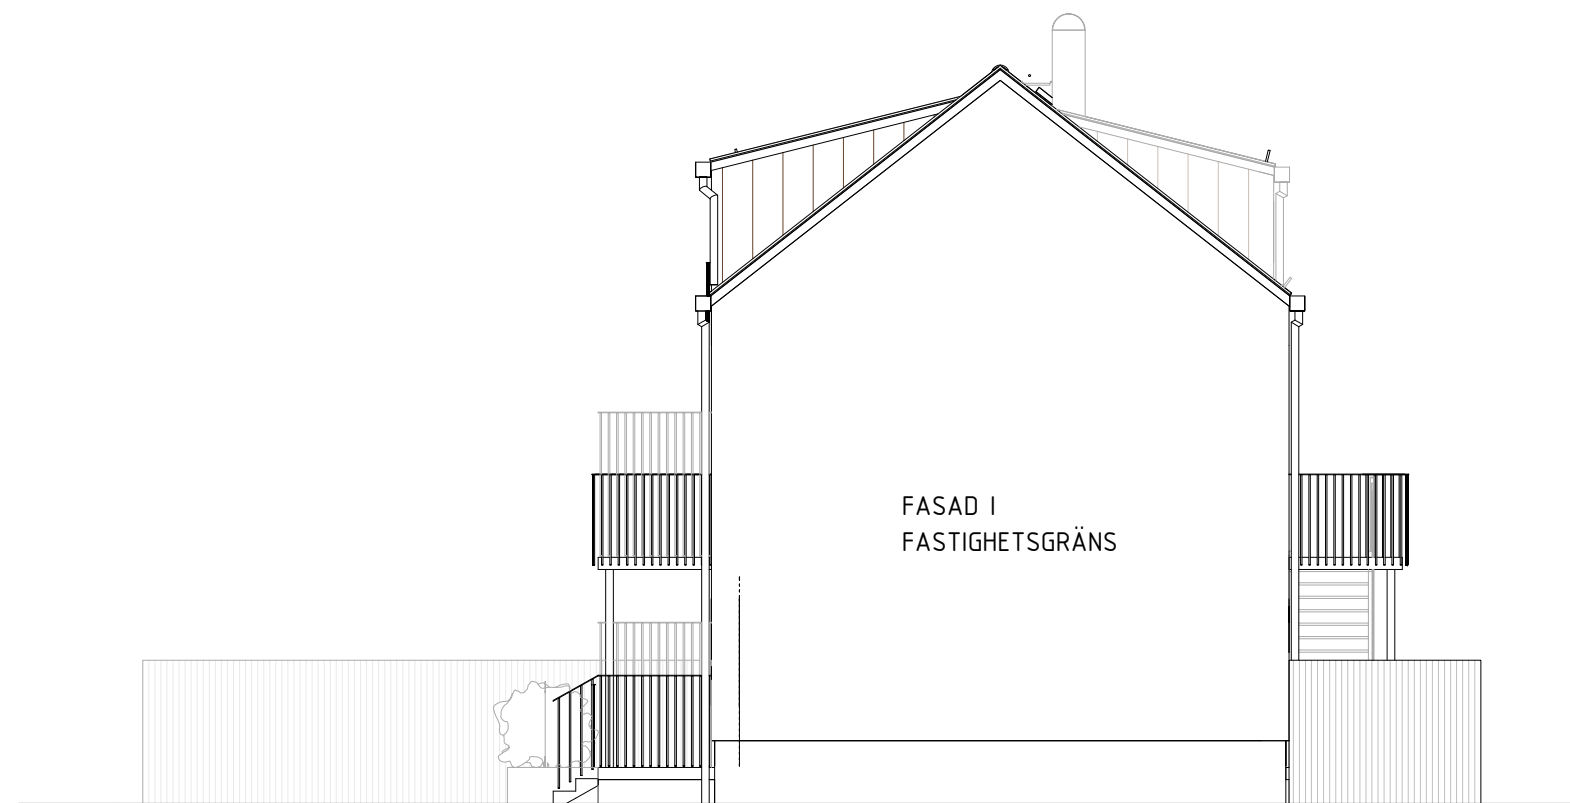

Fasad mot sydöst

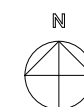

BET	ÄNDRINGEN AVSER	DATUM	SIGN
<b>BYGGLOVSHANDLING</b>			
Kv Kristina Kv KRISTINA 6, ALINGSÅS KOMMUN			
<b>forum</b> ARKITEKTER			
UPPDRAG NR 18:81	RITAD/KONSTR. AV RE	tel. 031- 13 39 90	HANDLÄGGARE R.EKENBERG
NYBYGGNAD AV GÅRDSHUS, 4 lgh Fasader 2			
SKALA A1 1:50 A3 1:100	NUMMER A-40-3-20	BET	