


**FÖRKLARINGAR**


ALLA MÅTT ANGES I MILLIMETER.

||||| STÄNDE TRÅPANEL

ÖVRIG FASAD OCH MATERIAL ENLIGT BILAGA  
FASADUTSNITT – ILLUSTRATION

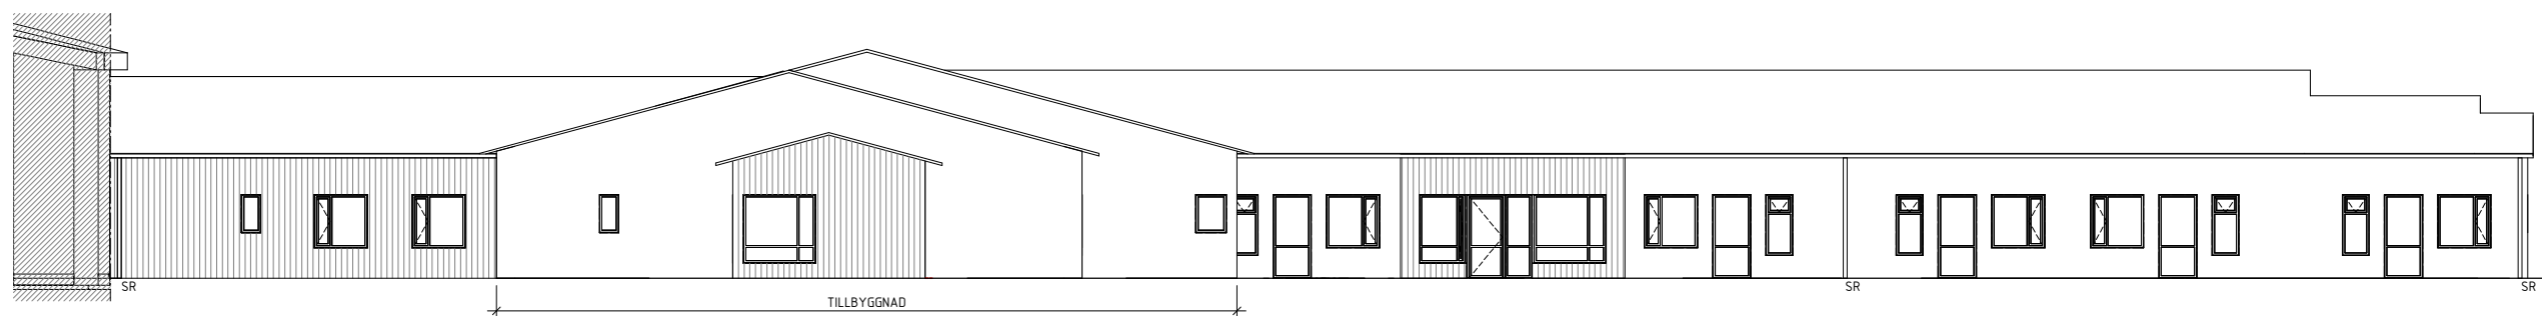


FASAD MOT NORR

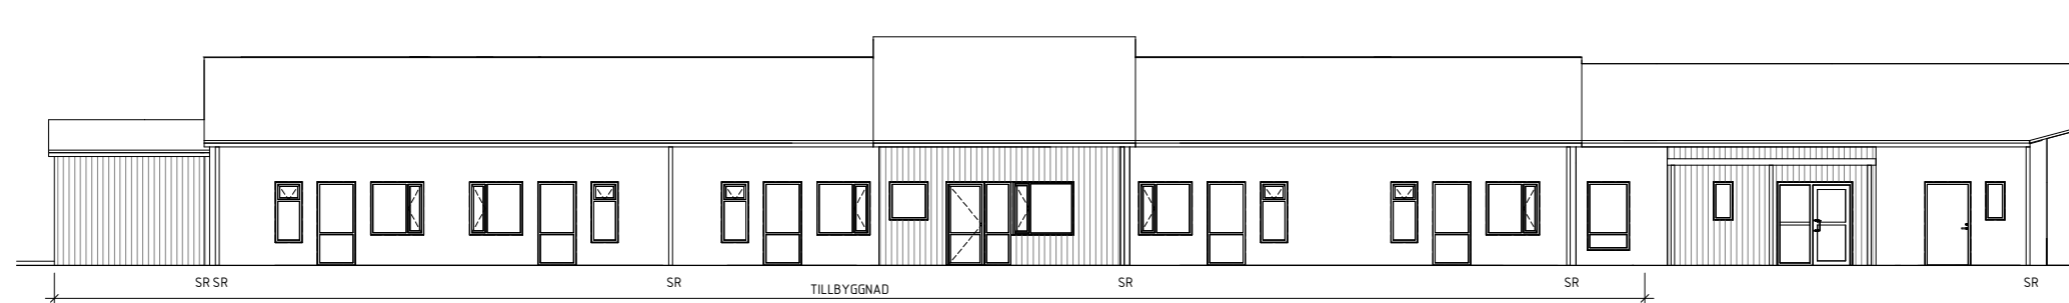

FASAD MOT VÄSTER



FASAD MOT VÄSTER FORTSÄTTNING

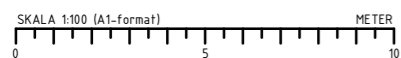

BET	ÄNDRINGEN AVSER	DATUM	SIGN
STATUS			
<b>BYGGLOVSHANDLING</b>			
 Södra Strömgatan 6 Alingsås Tel: 0322-61 77 17			
ORIENTERINGSGRÄNS			
PROJEKT		ENTREPRENAD	
BJARKEGÅRDEN		Totalentr.	
FASTIGHETS NR	BYGGNADSNR	PLAN	VÅNING
A	Rundlöf Björling Arkitektur AB	T: 070-873 45 82	
E	ÄF Infrastructure AB	T: 010-505 00 00	
K	Epsilon Byggnads AB	T: 031-40 03 80	
M	Landskapsgruppen AB	T: 031-749 60 00	
V	ÄF Infrastructure AB	T: 010-505 00 00	
W	AJ VVS-konsult i Borås AB	T: 070-776 73 56	
RITAD/KONSTR AV			
HANDLÄGGARE		ANSVARIG	
KB		MR	
DATUM		PROJEKTNR	
190328		UPPDRAGSNR	
FASTIGHET ERSKA 1:101			
TILLBYGGNAD			
FASADER MOT NORR OCH VÄSTER			
BLIVANDE UTSEENDE			
SKALA	RITNINGNUMMER	BET	
1:100	A--40-3-010001		
ANSVARIG PART:		ORIGINALFORMAT:	