

IDYLLEN 49 RV ANPASSAD, F2018

Väst kuststugan




HANDLÄGGARE
 Tel.nr. 0325-186 14
 RITAD AV
 ROY

GRANSKAD AV
 DATUM
 18.10.24

REV | ANT | REVIDERINGEN AVSER | SIGN | DATUM

NYBYGGNAD AV FRITIDSHUS
 HJÄLMARED 1:42, ALINGSÅS KOMMUN

FASADER
 AVTALSNUMMER 18104
 SKALA A3 1:100
 RITNINGNUMMER A03
 REV

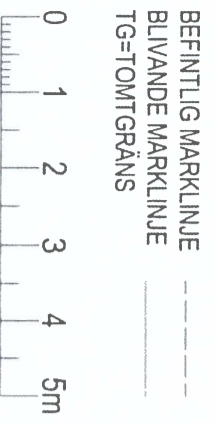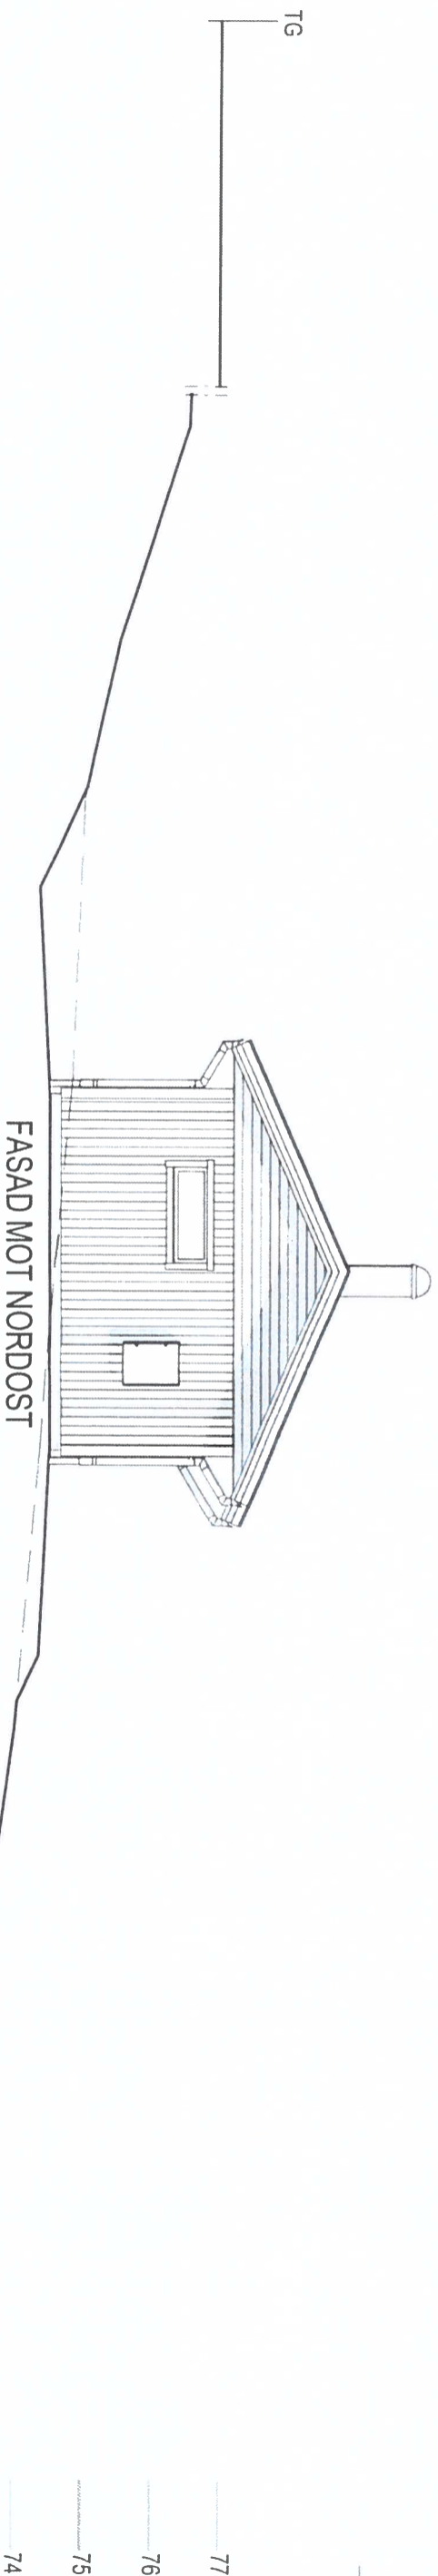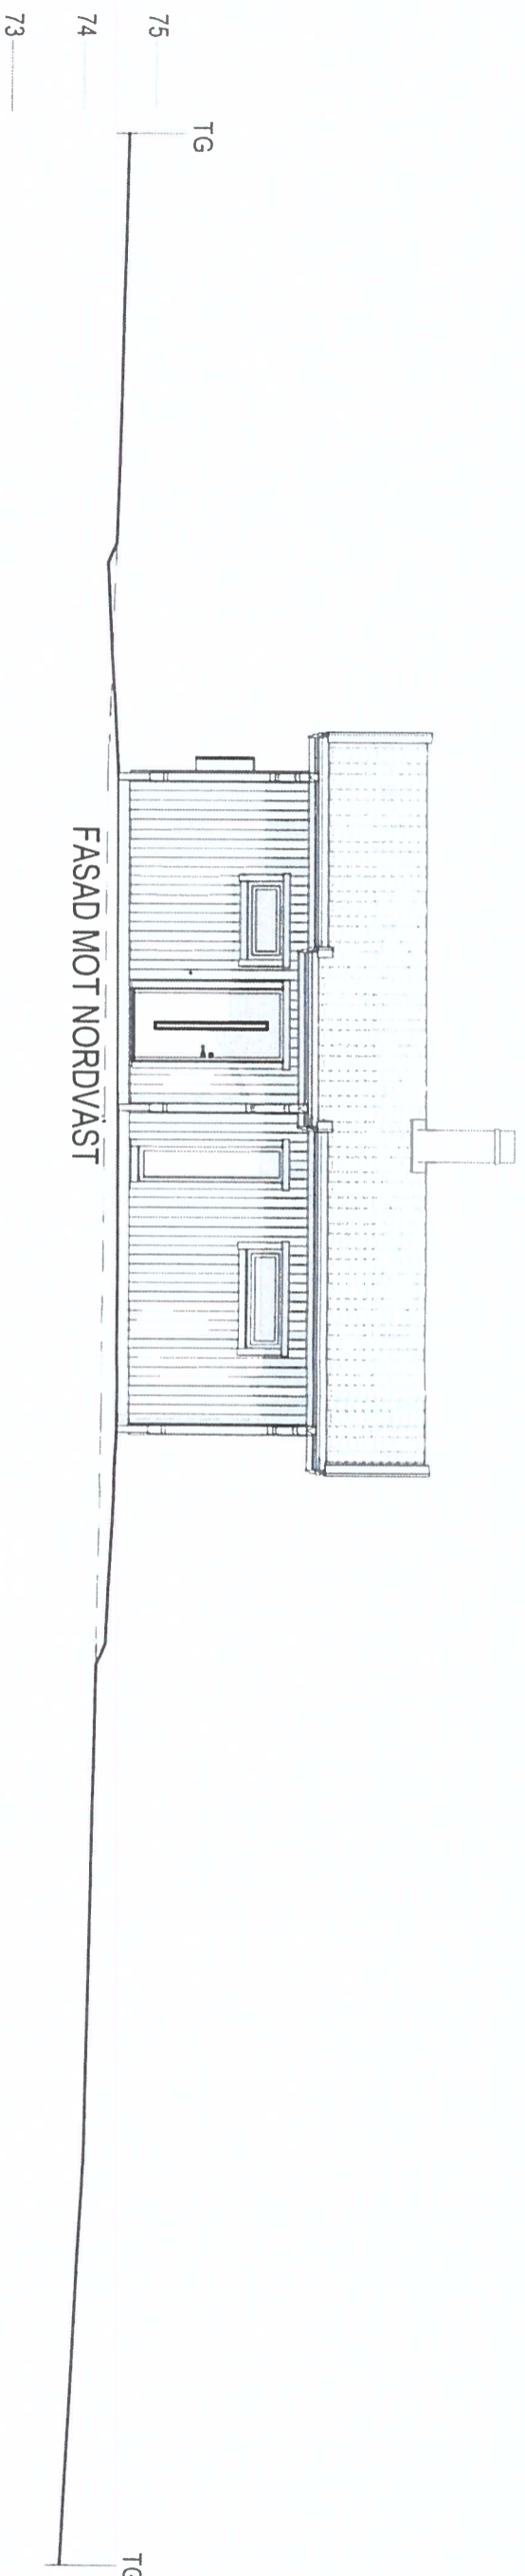

IDYLLEN 49 RV ANPASSAD, F2018

Väst kuststugan

HANDLAGGARE
Tel.nr. 0325-186 14
RITAD AV ROY
GRANSKAD AV
DATUM 18.10.24

NYBYGGNAD AV FRITIDSHUS
HJÄLMARED 1:42, ALINGSÅS KOMMUN

REV	ANT	REVIDERINGEN AVSER	SGN	DATUM

FASADER	AVTALSNUMMER	SKALA	A3	RITNINGNUMMER	REV
18104	1:100	A02			