
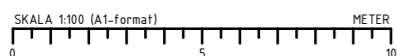
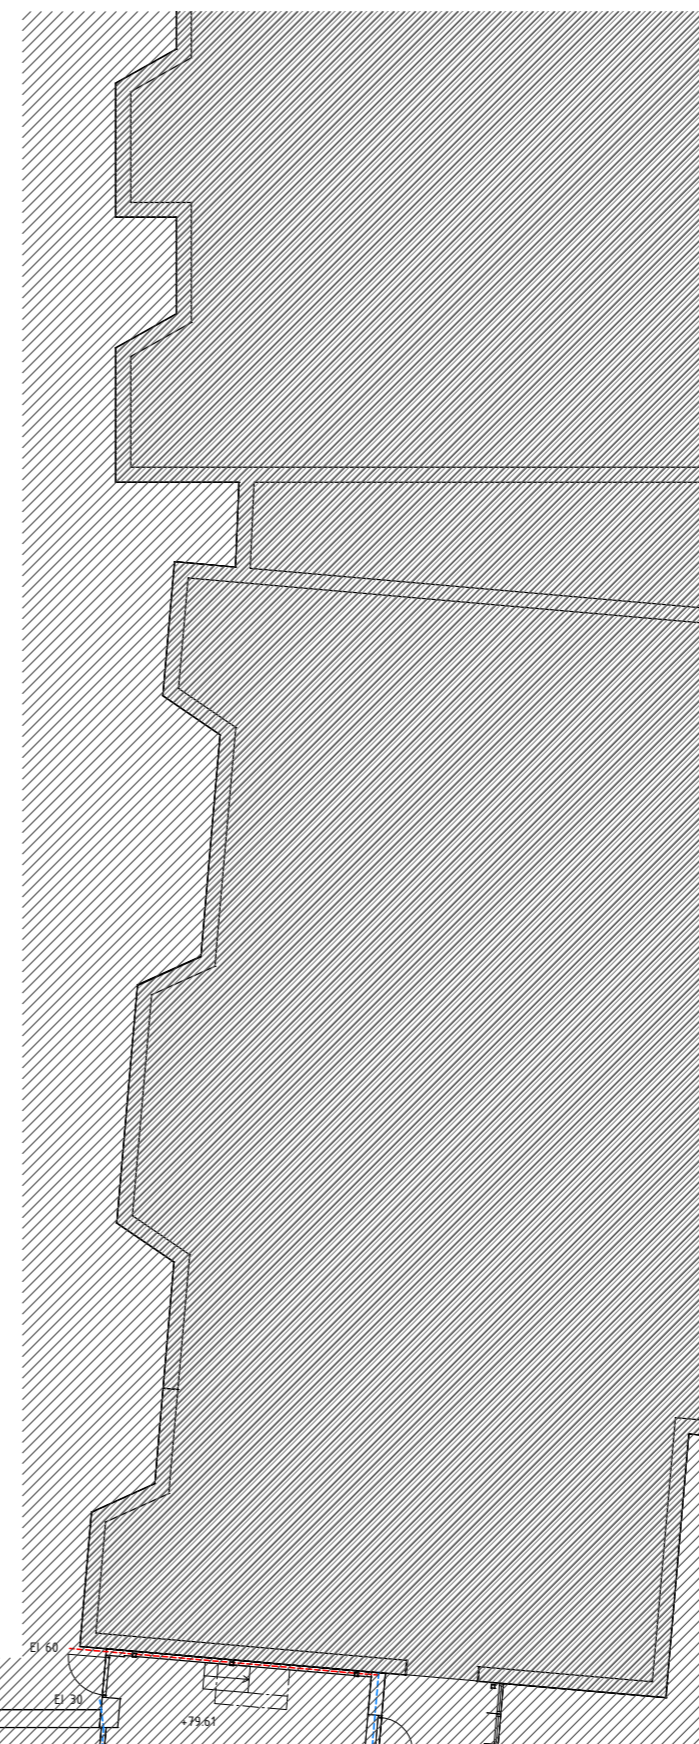


FÖRKLARINGAR

ALLA MÅTT ANGES I MILLIMETER.

- AK - ARMBÄGSKONTAKT
- DM - DISKMASKINTAKT
- K - KYL
- F - FRYL
- H - HÖGSKÅP
- FL - FLYTTBART LINNESKÅP
- L - LINNESKÅP
- ST - STÅDSKÅP
- TM - TVÄTTMASKIN
- TT - TORKTUMLARE
- TP - TVÄTTPELARE
- NY VÄGG

- BRANDCELLGRÄNS EI 60
- BRANDCELLSGRÄNS EI 30

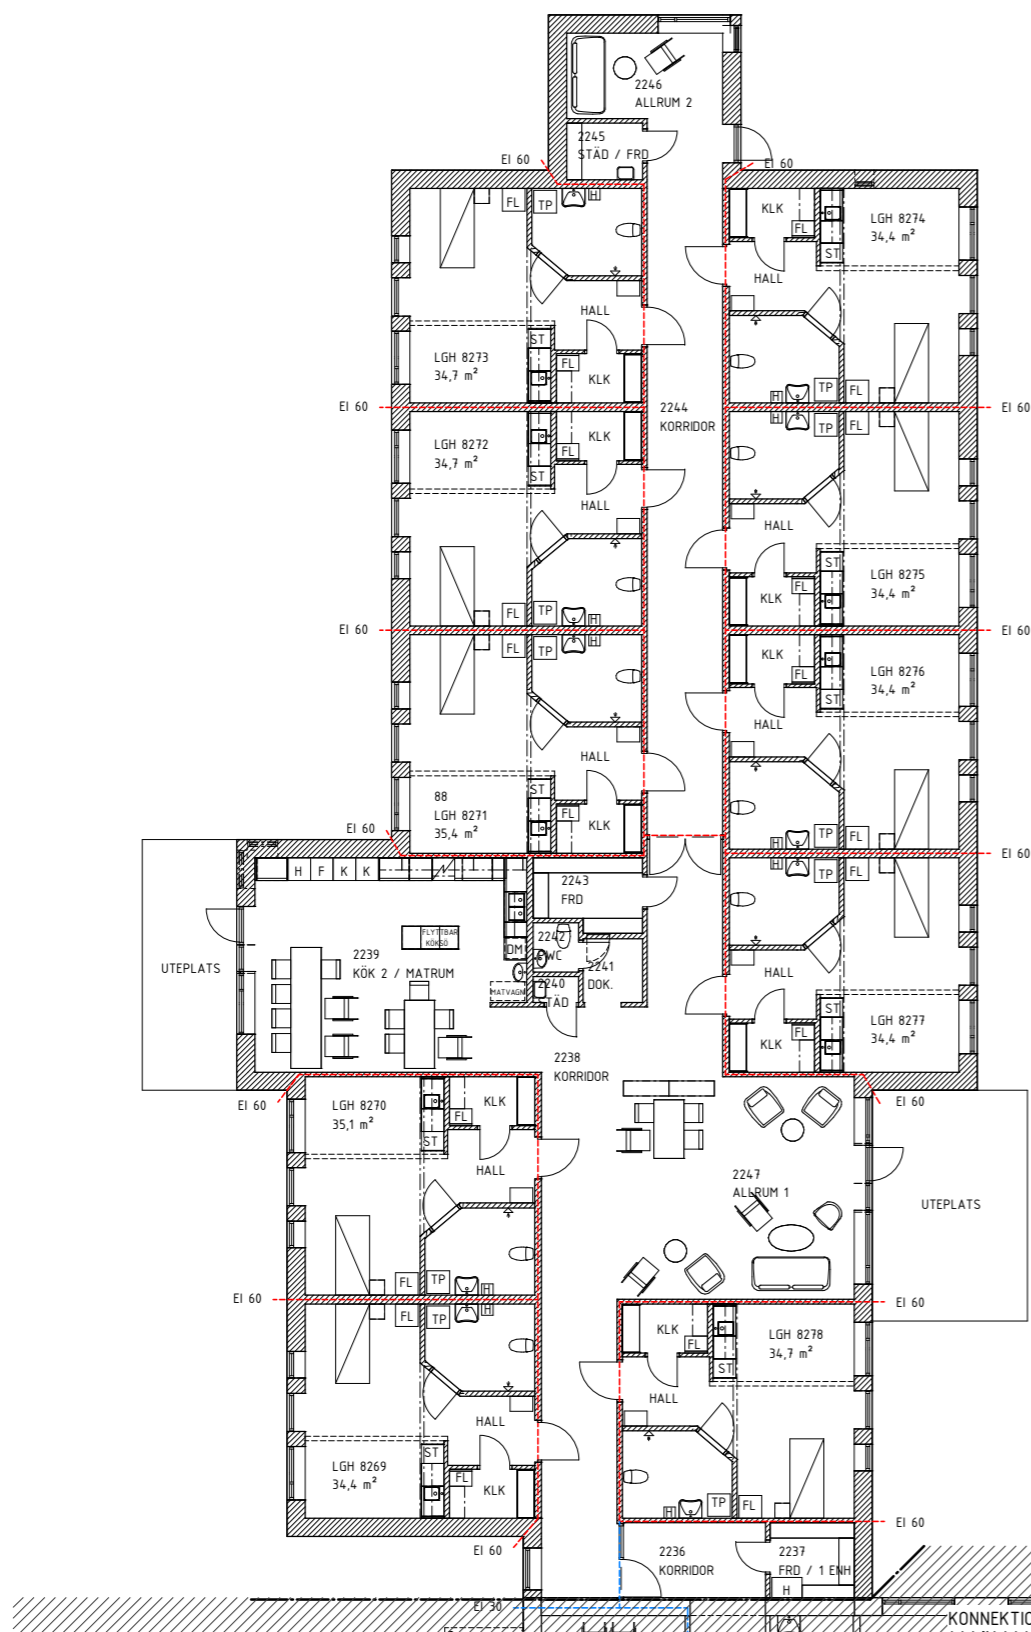

BET	ÄNDRINGEN AVSER	DATUM	SIGN
STATUS			
BYGGLOVSHANDLING			
Södra Strömgatan 6 Alingsås Tel: 0322-61 77 17			
ORIENTERINGSGRÄNS			
PROJEKT		ENTREPRENAD	
BJARKEGÅRDEN		Totalentr.	
FASTIGHETS NR	BYGGNADSNR	PLAN	VÄNING
A	Rundlöf Björing Arkitektur AB		T: 070-873 45 82
E	ÄF Infrastructure AB		T: 010-505 00 00
K	Epsilon Byggnads AB		T: 031-40 03 80
M	Landskapsgruppen AB		T: 031-749 60 00
V	ÄF Infrastructure AB		T: 010-505 00 00
W	AJ VVS-konsult i Borås AB		T: 070-776 73 56
RITAD/KONSTR AV	HANDLAGGARE	ANSVARIG	
	KB	MR	
DATUM	PROJEKTNR	UPPDRAGSNR	
190328			
FASTIGHET ERSKA 1:101			
TILLBYGGNAD			
HUS L - PLAN 1, DEL 130			
BLIVANDE UTSEENDE			
SKALA	RITNINGSNUMMER	BET	
1:100	A--40-1-0L10130		
ANSVARIG PART:		ORIGINALFORMAT:	