


Plan källarvåning

BIA
68.9 m²

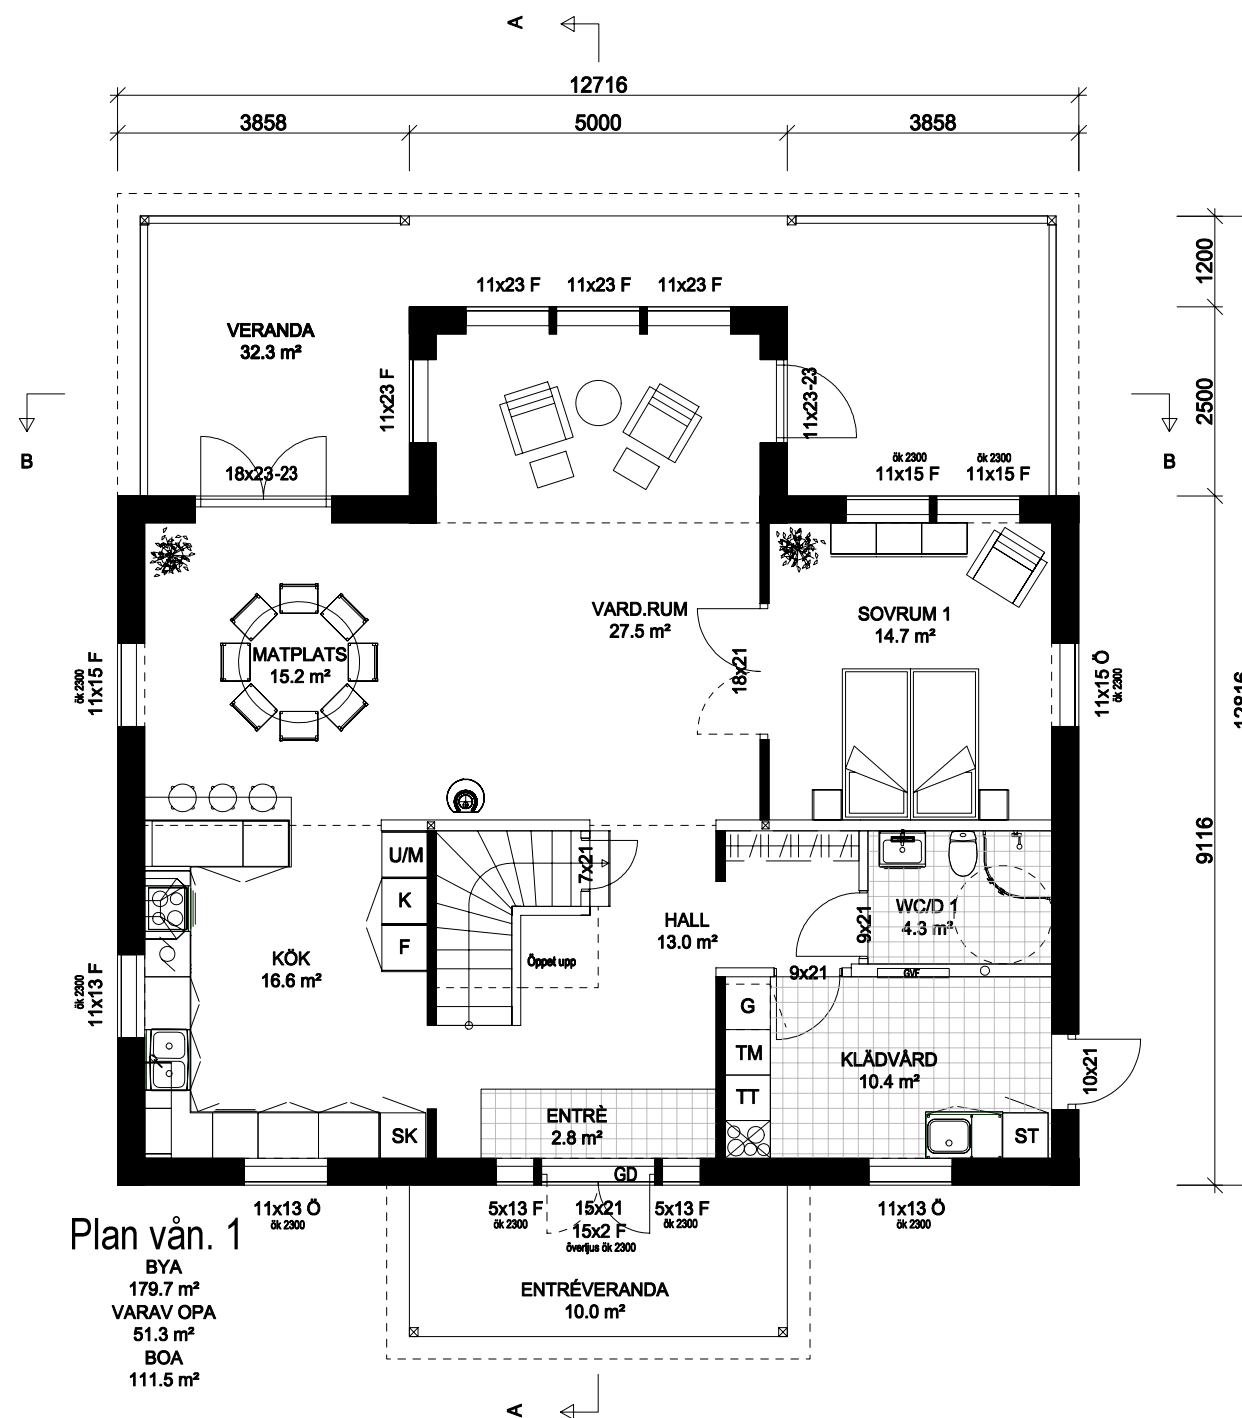

Plan vån. 1

BYA
179.7 m²
VARAV OPA
51.3 m²
BOA
111.5 m²



Namnteckning

- Ö = ÖPPNINGSBARA FÖNSTER
- F = FASTA FÖNSTER
- R = RÅGLAS
- FM = FASADMÄTARSKÅP
- ELC = ELCENTRAL
- VM = VATTENMÄTARE
- GVF = GOLVVÄRMEFÖRDELARE
- VUK = VATTENUTKASTARE
- E = BALK I BJÄLKLAG
- E = BALK UNDER BJÄLKLAG
- = ÖPPNING H=2100
- = INSPEKTIONSLUCKA
- ⊙ = CENTRALDAMMSUGARE
- ▽ = CENTRALDAMMSUGARE UTTAG

BET	ANT	ÄNDRINGEN AVSER	DATUM	SIGN
BYGGLOVSHANDLING				
Jörgen Wiktorsson Mjölsered 2:14 (del av) Alingsås kommun				
UPPDRAG NR/RTN NR 41919	RIKONSTR AV SIQ	HANDLÄGGARE		
DATUM 2019-02-20	ANSVARIG			
Plan vån. 0 & 1				
SKALA 1:100 (A3)	NUMMER 30:11	BET		