


VINGA S


LEVERANSOMFATTNING ENLIGT AV A-HUS GODKÄNT
AVTAL RESP. TOLO.

FÖRFÖRKLARINGAR SE "SYMBOL- OCH TECKENFÖRKLARING"

0 1.0 2.0 3.0 4.0 5.0 m

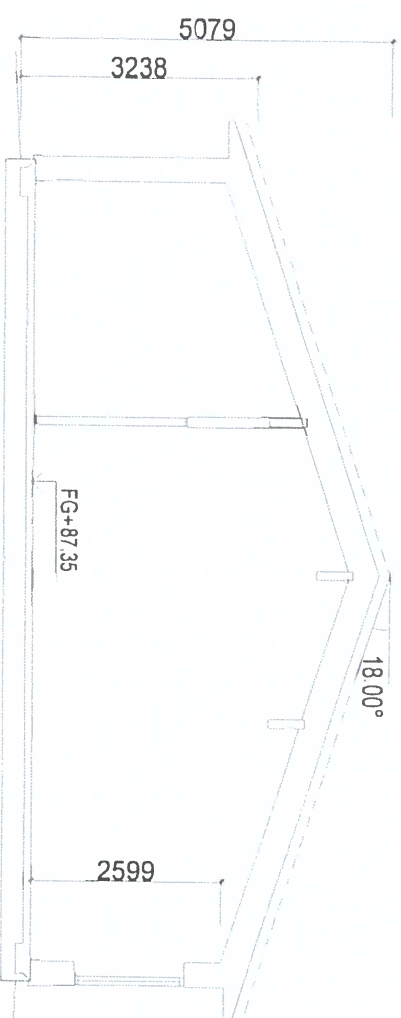

SEKTION A-A

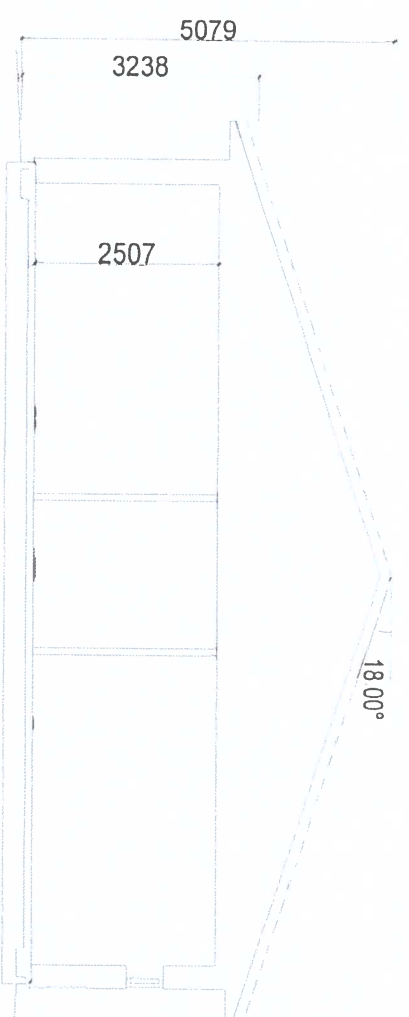

SEKTION B-B

A-HUS

Denna ritning är uteslutande vår egendom och får ej obehörigen användas, kopieras, förevisas för eller utlämnas till annan person och ej heller utnyttjas för tillverkning till annan än oss. Överträdelse härav beivras med stöd av gällande lag.

BYGGLOVSHANDLING



ETT FÖRETAG I DEROMEGRUPPEN

Box 10418
434 24 KUNGSBACKA
Tel 0300-56 88 00
Fax 0300-56 88 90
www.a-hus.se

RTADKONSTRÄV

PRODUKTUTVECKLING

FÖRSLAG

ORTIDATUM

2018-06-21

KUNGSBACKA

BYGGLOV

KUNGSBACKA

181116

VÄSTERBODARNA 1:236

ALINGSÅS KOMMUN

BYGGSPECIALISTEN I GÖTEBORGS AB

NYBYGGNAD

SEKTIONER

REV / ANT / REV/DERINGEN AVSER

SIGN

DATUM

GRANSKAD

SKALA 1:100

PROJEKTNUMMER

35264

RITNINGSNUMMER

A-S01

REV

VINGAS

LEVERANSOMFATTNING ENLIGT AV A-HUS GODKÄNT
AVTAL RESP. TOLO.

FÖR FÖRKLÄRNINGAR SE "SYMBOL- OCH TECKENFÖRKLÄRNING"

VID FÖREKOMST AV MARKRADON UTFÖRS GRUND-
LAGNINGEN RADONSAKERT / RADONSKYDDAT.
SE RADONUNDERSÖKNING SAMT BOVERKETS
ANVISNINGAR "ÅTGÄRDER MOT RADON I BOSTÄDER".

TILLGÄNGLIGHET

Byggnad är projekterad enl. PBL 8:1 och klarar de krav som BBR ställer.


BBR 25 kap. 3

Måttangivelse SS914221

Rullstols vändmått 1300 mm

Enl. SS914221

BRASKAMIN: CONTURA C556 1,STYLE
SKORSTEN: PREMODUL

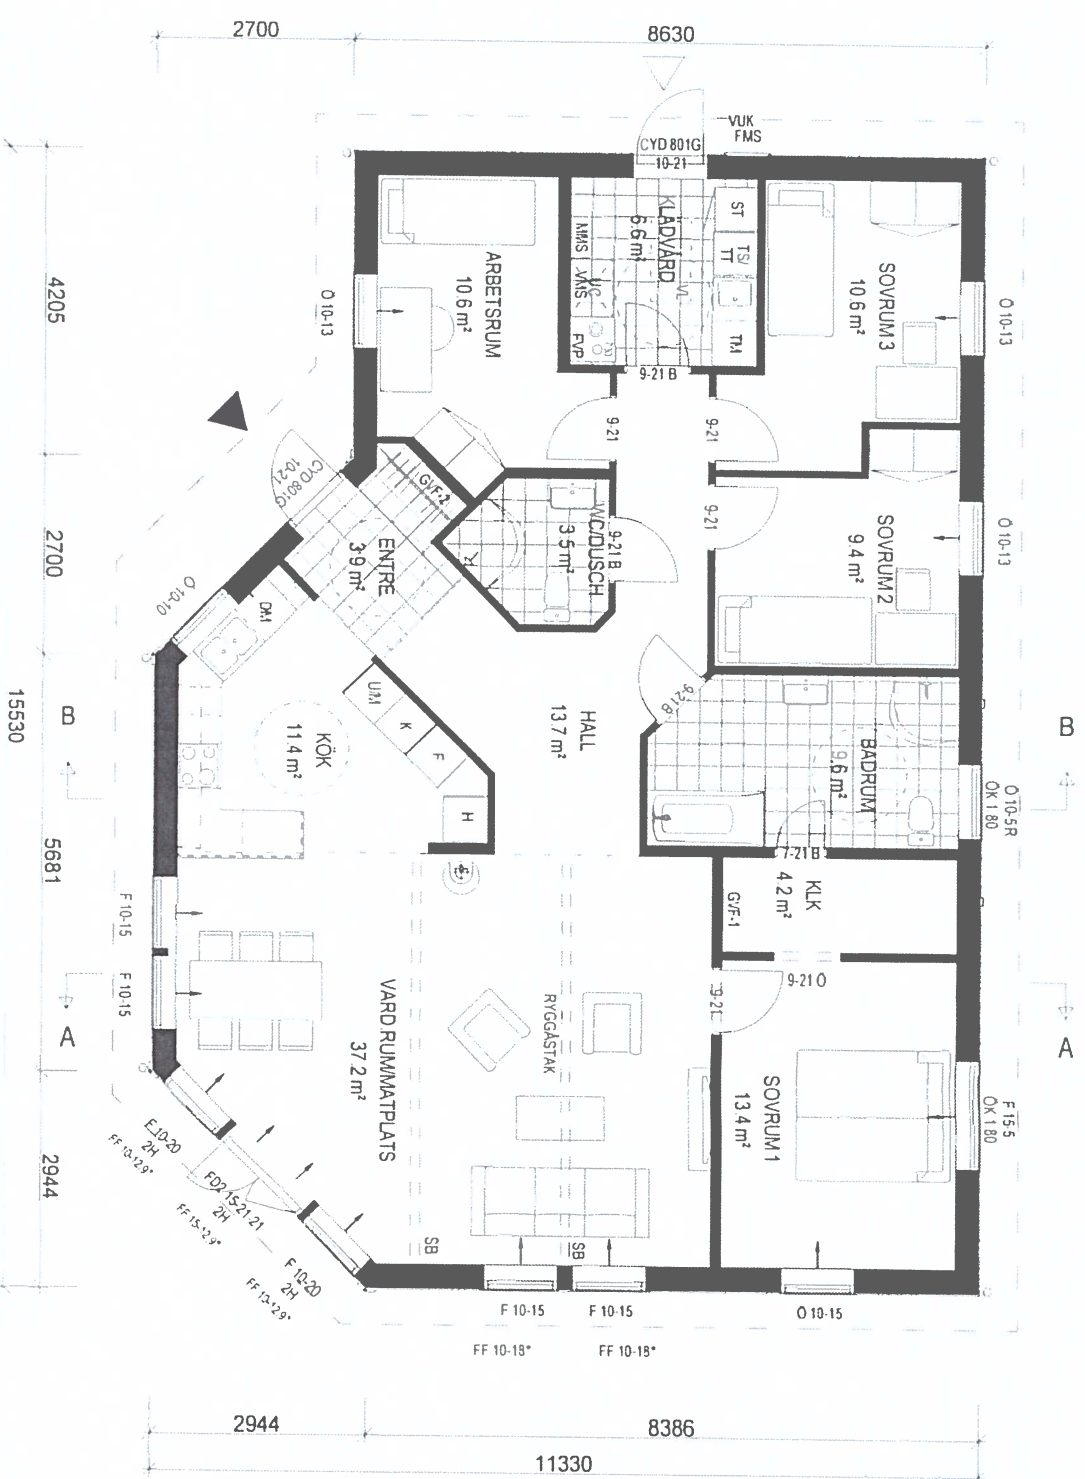

ENTRÉPLAN

BOAREÅ 140.2 m² BRUTTOAREÅ 156.6 m² BYGGAREÅ 156.6 m²

A-HUS

BYGGLOVSHANDLING

a.hus

ETT FÖRETAG I DEROMEGRUPPEN

Bok 10418
434 24 KUNGSBACKA
Tel 0300-56 88 00
Fax 0300-56 88 90
www.a-hus.se

VÄSTERBODARN 1:236

ALINGSÅS KOMMUN
BYGGSPECIALISTEN I GÖTEBORGS AB
NYBYGGNAD
ENTRÉPLAN


REV	ANT	REVIDERINGEN AVSER	SIGN	DATUM	GRANSKAD
<p>RTADKONSTR AV PRODUKTUTVECKLING FÖRSLAG ORTDATUM</p>					
<p>ORTDATUM KUNGSBACKA BYGGLOV PA KUNGSBACKA</p>					
<p>2018-06-21 2017-12-19 GRANSKAD JJ 181116</p>					
<p>SKALA 1:100 PROJEKTNUMMER</p>					
<p>35264</p>					
<p>RITNINGNUMMER</p>					
<p>A-P01</p>					
<p>REV</p>					


LEVERANSOMFATTNING ENLIGT AV A-HUS GODKÄNT
AVTAL RESP. TOLO.


FÖR FÖRKLARINGAR SE "SYMBOL- OCH TECKENFÖRKLARING"

A-HUS

Denna ritning är uteslutande vår egendom och får ej obehörigen användas, kopieras, förevisas för eller utlämnas till annan person och ej heller utnyttjas för tillverkning till annan än oss. Överträdelse härav beivras med stöd av gällande lag.

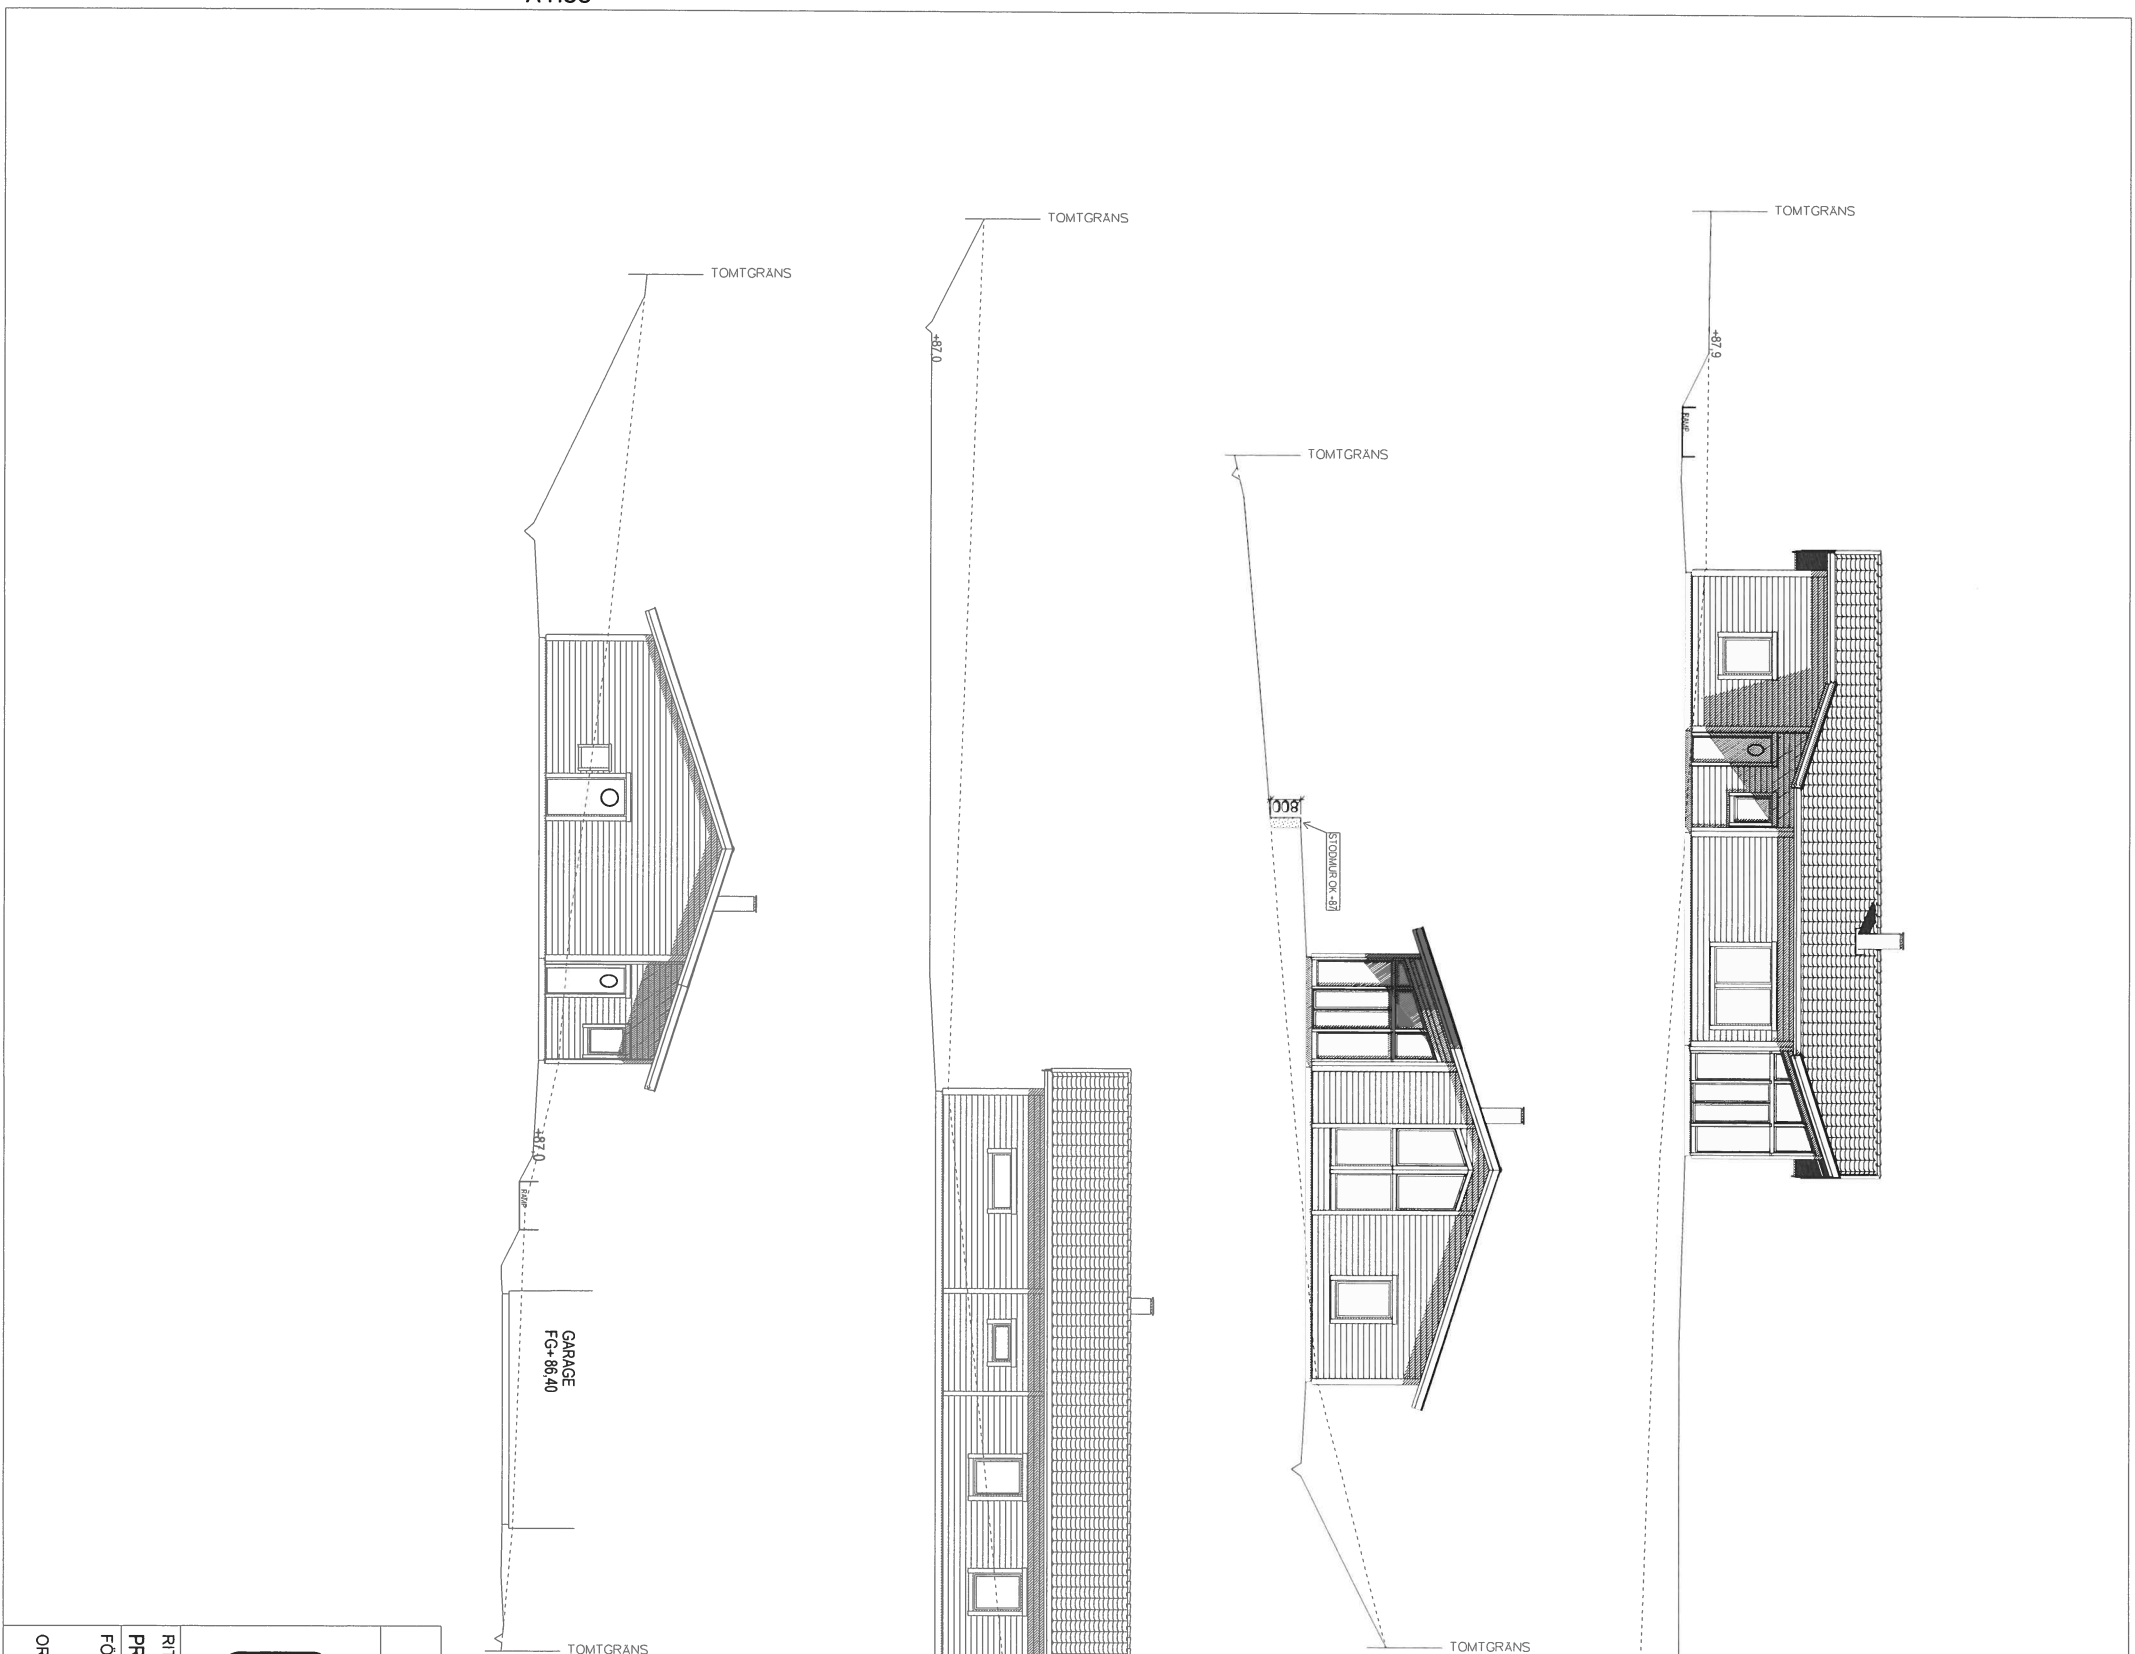

BYGGLOVSHANDLING				Box 10418 434 24 KUNGSBACKA Tel 0300-56 88 00 Fax 0300-56 88 90 www.a-hus.se	
RITAD/KONSTRÄV	ORTDATUM	ETT FÖRETAG I DEROMEGRUPPEN			
PRODUKTUTVECKLING	KUNGSBACKA	2017-12-19			
FÖRSLAG	BYGGLOV	GRANSKAD			
ORTDATUM	ORTDATUM KUNGSBACKA	PA	JJ	181116	
VÄSTERBODARNA 1:236 ALINGSÅS KOMMUN BYGGSPECIALISTEN I GÖTEBORG AB NYBYGGNAD MARKSEKTION		SKALA	1:200		
REV	ANT	KOMP FRÅN KOMMUN	SIGN	PA	2019-03-19
		REVIDERINGEN AVSER		DATUM	
				GRANSKAD	
PROJEKTNUMMER 35264		RITNINGNUMMER A-M01		REV A	

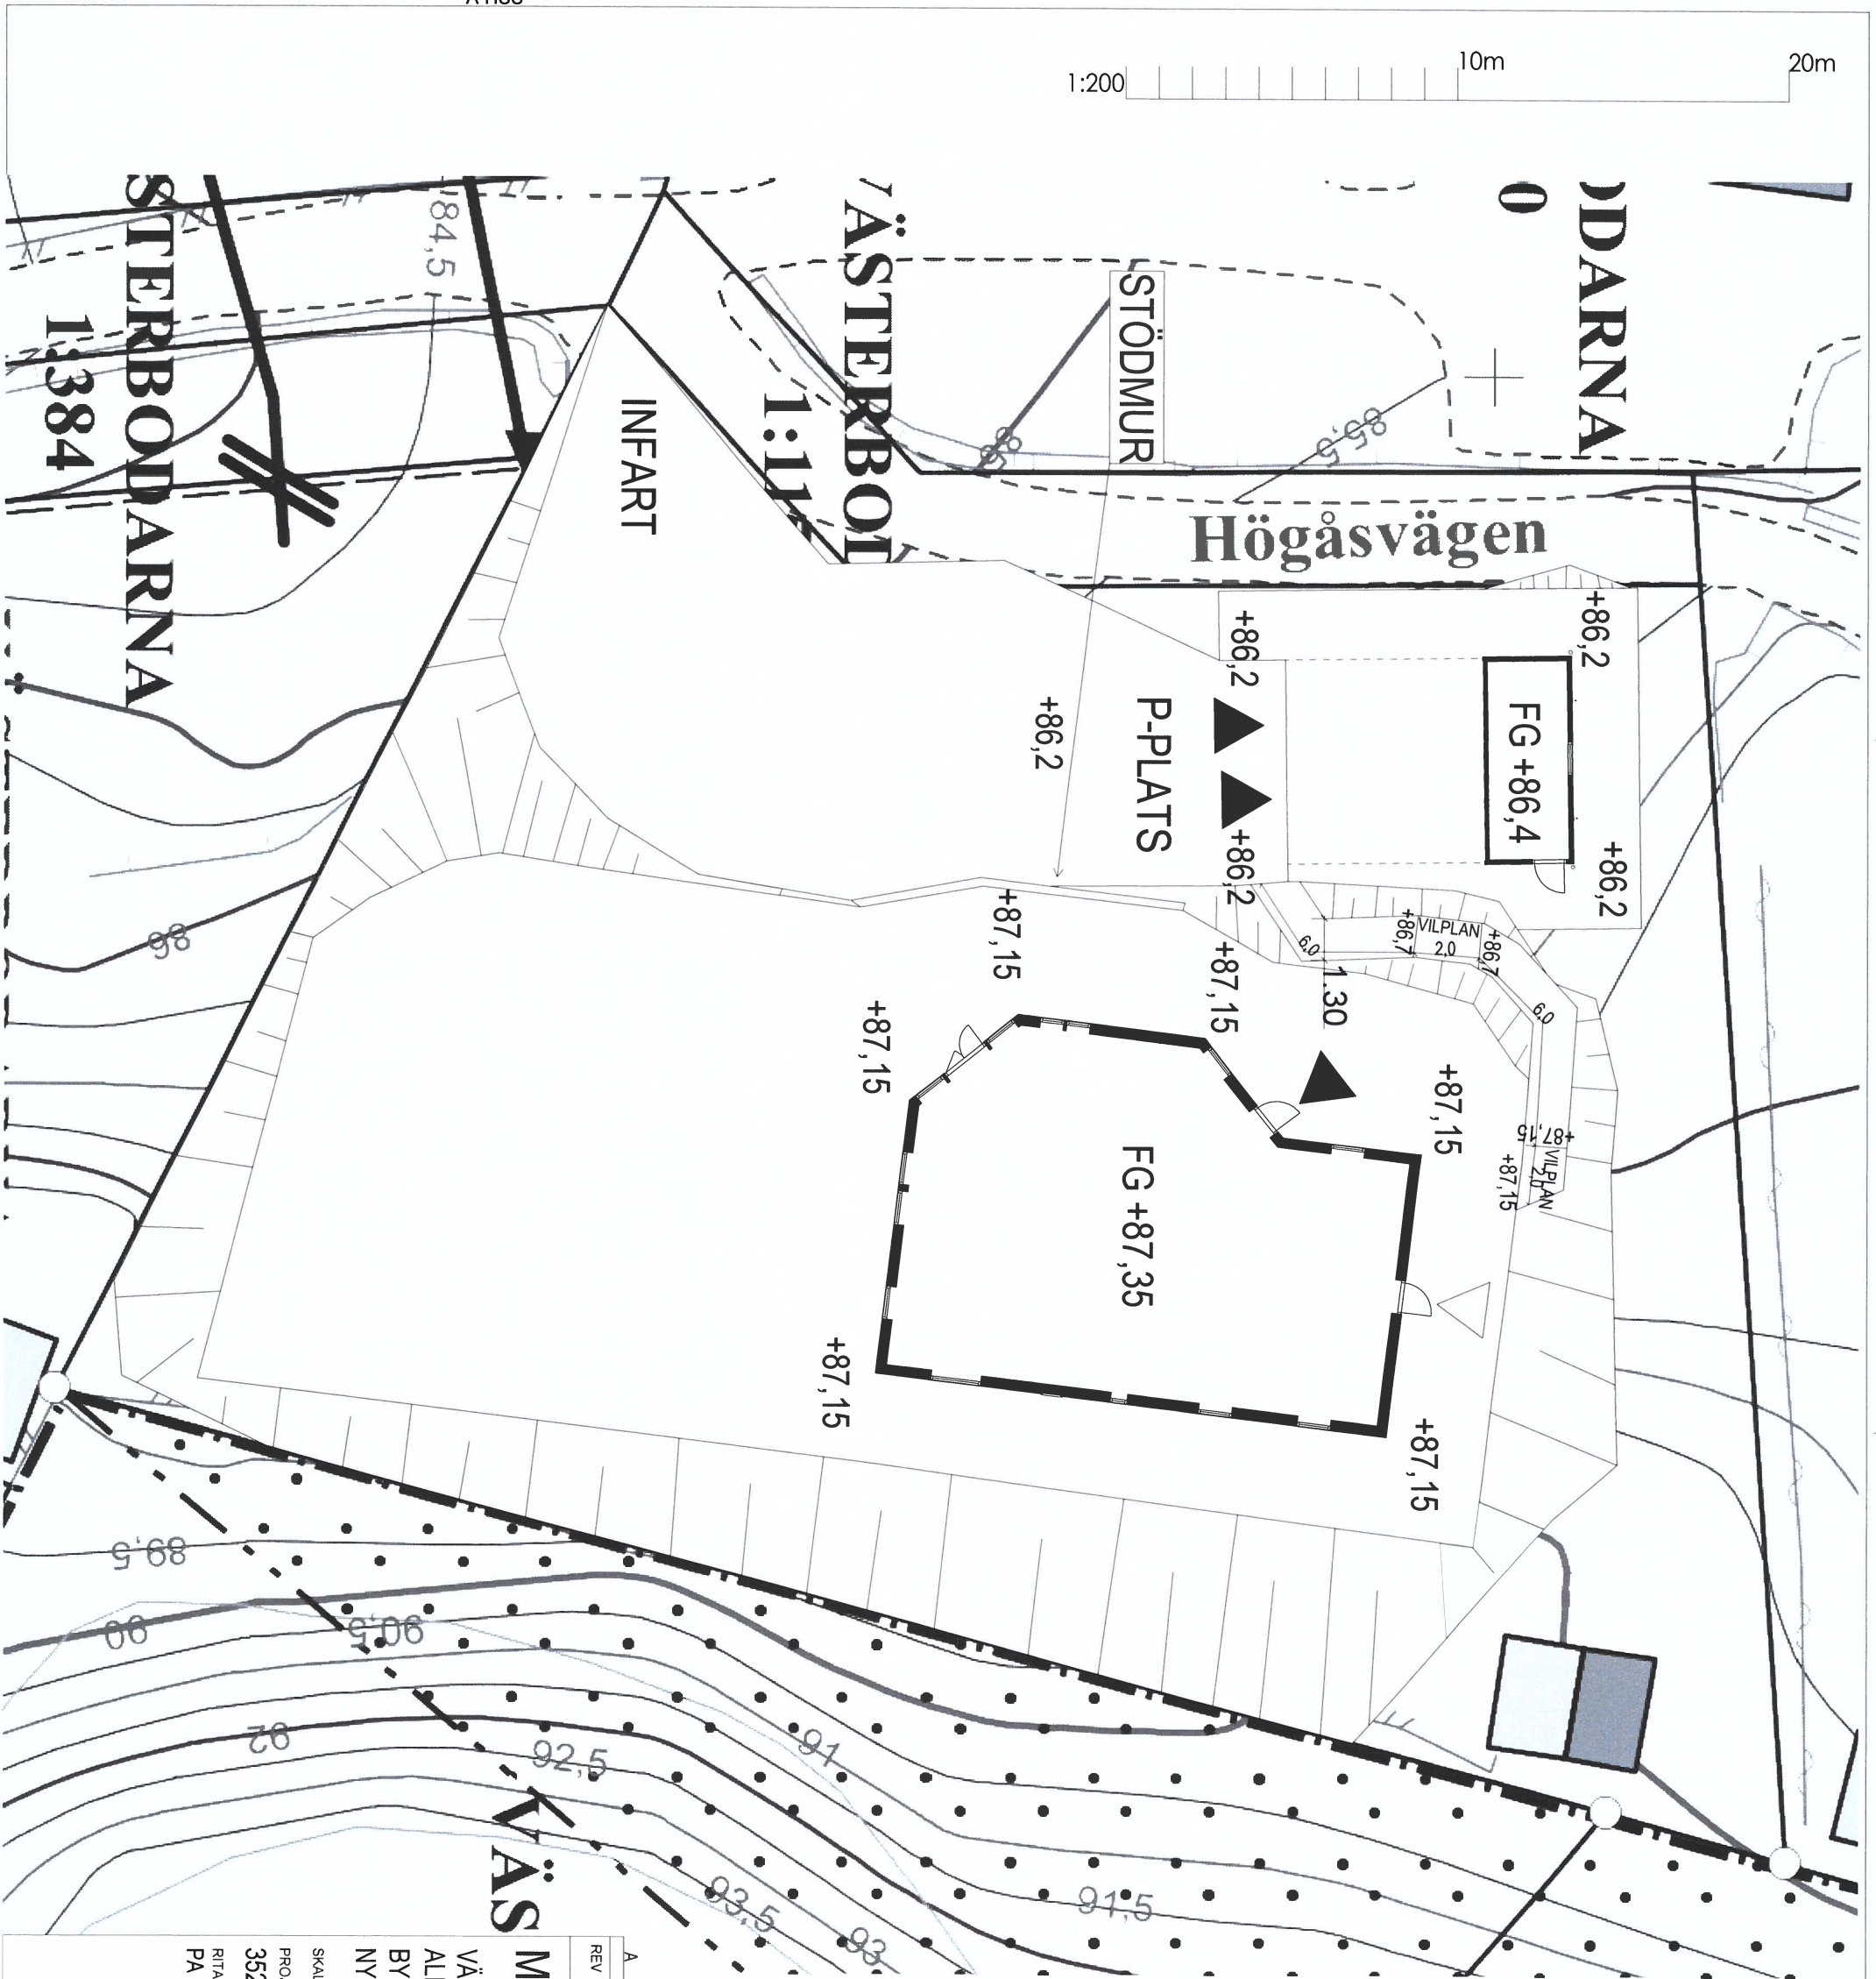

- FÖRKLARINGAR**
- FG FÄRDIGT GOLV-HÖJD
 - ENTRÉPIL HUVUDENTRÉ/
GARAGEPORT
 - ENTRÉPIL GROVENTRÉ

MAX LUTNING RAMP 1:12

REV	ANT	REVIDERINGEN AVSER	SIGN	DATUM	GRANSKAD
A		KOMPFRÅNKOMMUN	PA	2019-03-19	

MARKPLANERINGSSPLAN

VÄSTERBODARNA 1:236
ALINGSÅS KOMMUN
BYGGSPECIALISTEN I GÖTEBORG AB
NYBYGGNAD

SKALA 1: 200
PROJEKTNUMMER 35264
RITINGSNUMMER M-P02
RITAD AV PA
GRANSKAD AV JJ
DATUM 181116

REV A

a.hus
ETT FÖRETAG I DEROWEGRUPPEN


Box 10418
434 24 KUNGSBACKA
Tel 0300-56 88 00
Fax 0300-56 88 90
www.a-hus.se

VINGA S


TAKSÄKERHET
UTFÖRS ENL. BBR 25 KAP 8:24LEVERANSOMFATTNING ENLIGT AV A-HUS GODKÄNT
AVTAL RESP. TOLO.

FÖR FÖRKLARINGAR SE "SYMBOL- OCH TECKENFÖRKLARING"

0 1,0 2,0 3,0 4,0 5,0 m

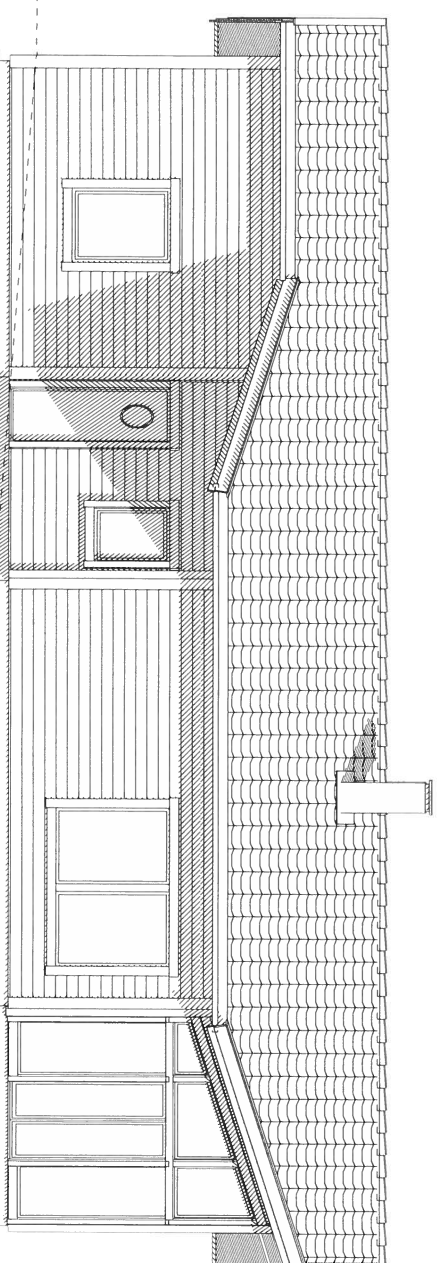

ENTRÉFASAD MOT VÄST

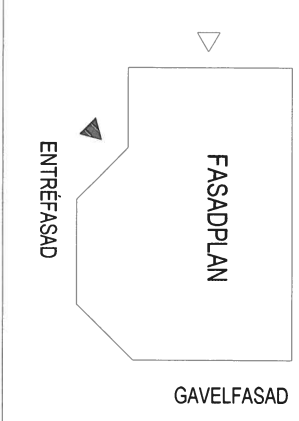


+87,2

TOMTGRÄNS

008

STÖDMUR ÖK +87

GAVELFASAD MOT SYD

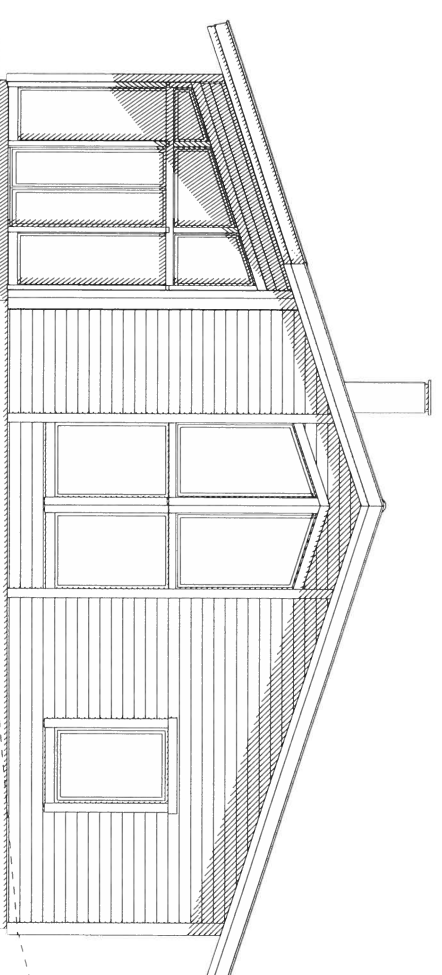

TOMTGRÄNS

A-HUS

Denna ritning är uteslutande vår egendom och får ej obehörigen användas, kopieras, föरेvisas för eller utlämnas till annan person och ej heller utnyttjas för tillverkning till annan än oss. Överträdelse härav beivras med stöd av gällande lag.

PLANERAD MARKNIVÅ _____
BEFINTLIG MARKNIVÅ - - - - -

BYGGLOVSHANDLING

Box 10418
434 24 KUNGSBACKA
Tel 0300-56 88 00
Fax 0300-56 88 90
www.a-hus.se

ETT FÖRETAG I DEROWEGRUPPEN

RITAD/KONSTR AV	ORT/DATUM	KUNGSBACKA	2017-12-19
PRODUKTUTVECKLING	BYGGLOV	GRANSKAD	JJ
FÖRSLAG	PA	ORT/DATUM	KUNGSBACKA
ORT/DATUM	2018-06-21	181116	

A	KOMP FRÅN KOMMUN	PA	2019-03-19	GRANSKAD
REV	ANT	REVIDERINGEN AVSER	SIGN	DATUM

VÄSTERBODARNA 1:236
ALINGSÅS KOMMUN
BYGGSPECIALISTEN I GÖTEBORG AB
NYBYGGNAD
FASADER

SKALA 1:100
PROJEKTNUMMER

35264 A-F01 A

LEVERANSOMFATTNING ENLIGT AV A-HUS GODKÄNT
AVTAL RESP. TOLO.


FÖR FÖRKLARINGAR SE "SYMBOL- OCH TECKENFÖRKLARING,
2007-04-22"

10m 20m

1:200

A-HUS

Denna ritning är uteslutande vår egendom och får ej obehörigen användas, kopieras, förevisas för eller utlämnas till annan person och ej heller utnyttjas för tillverkning till annan än oss. Överträdelse härav beivras med stöd av gällande lag.

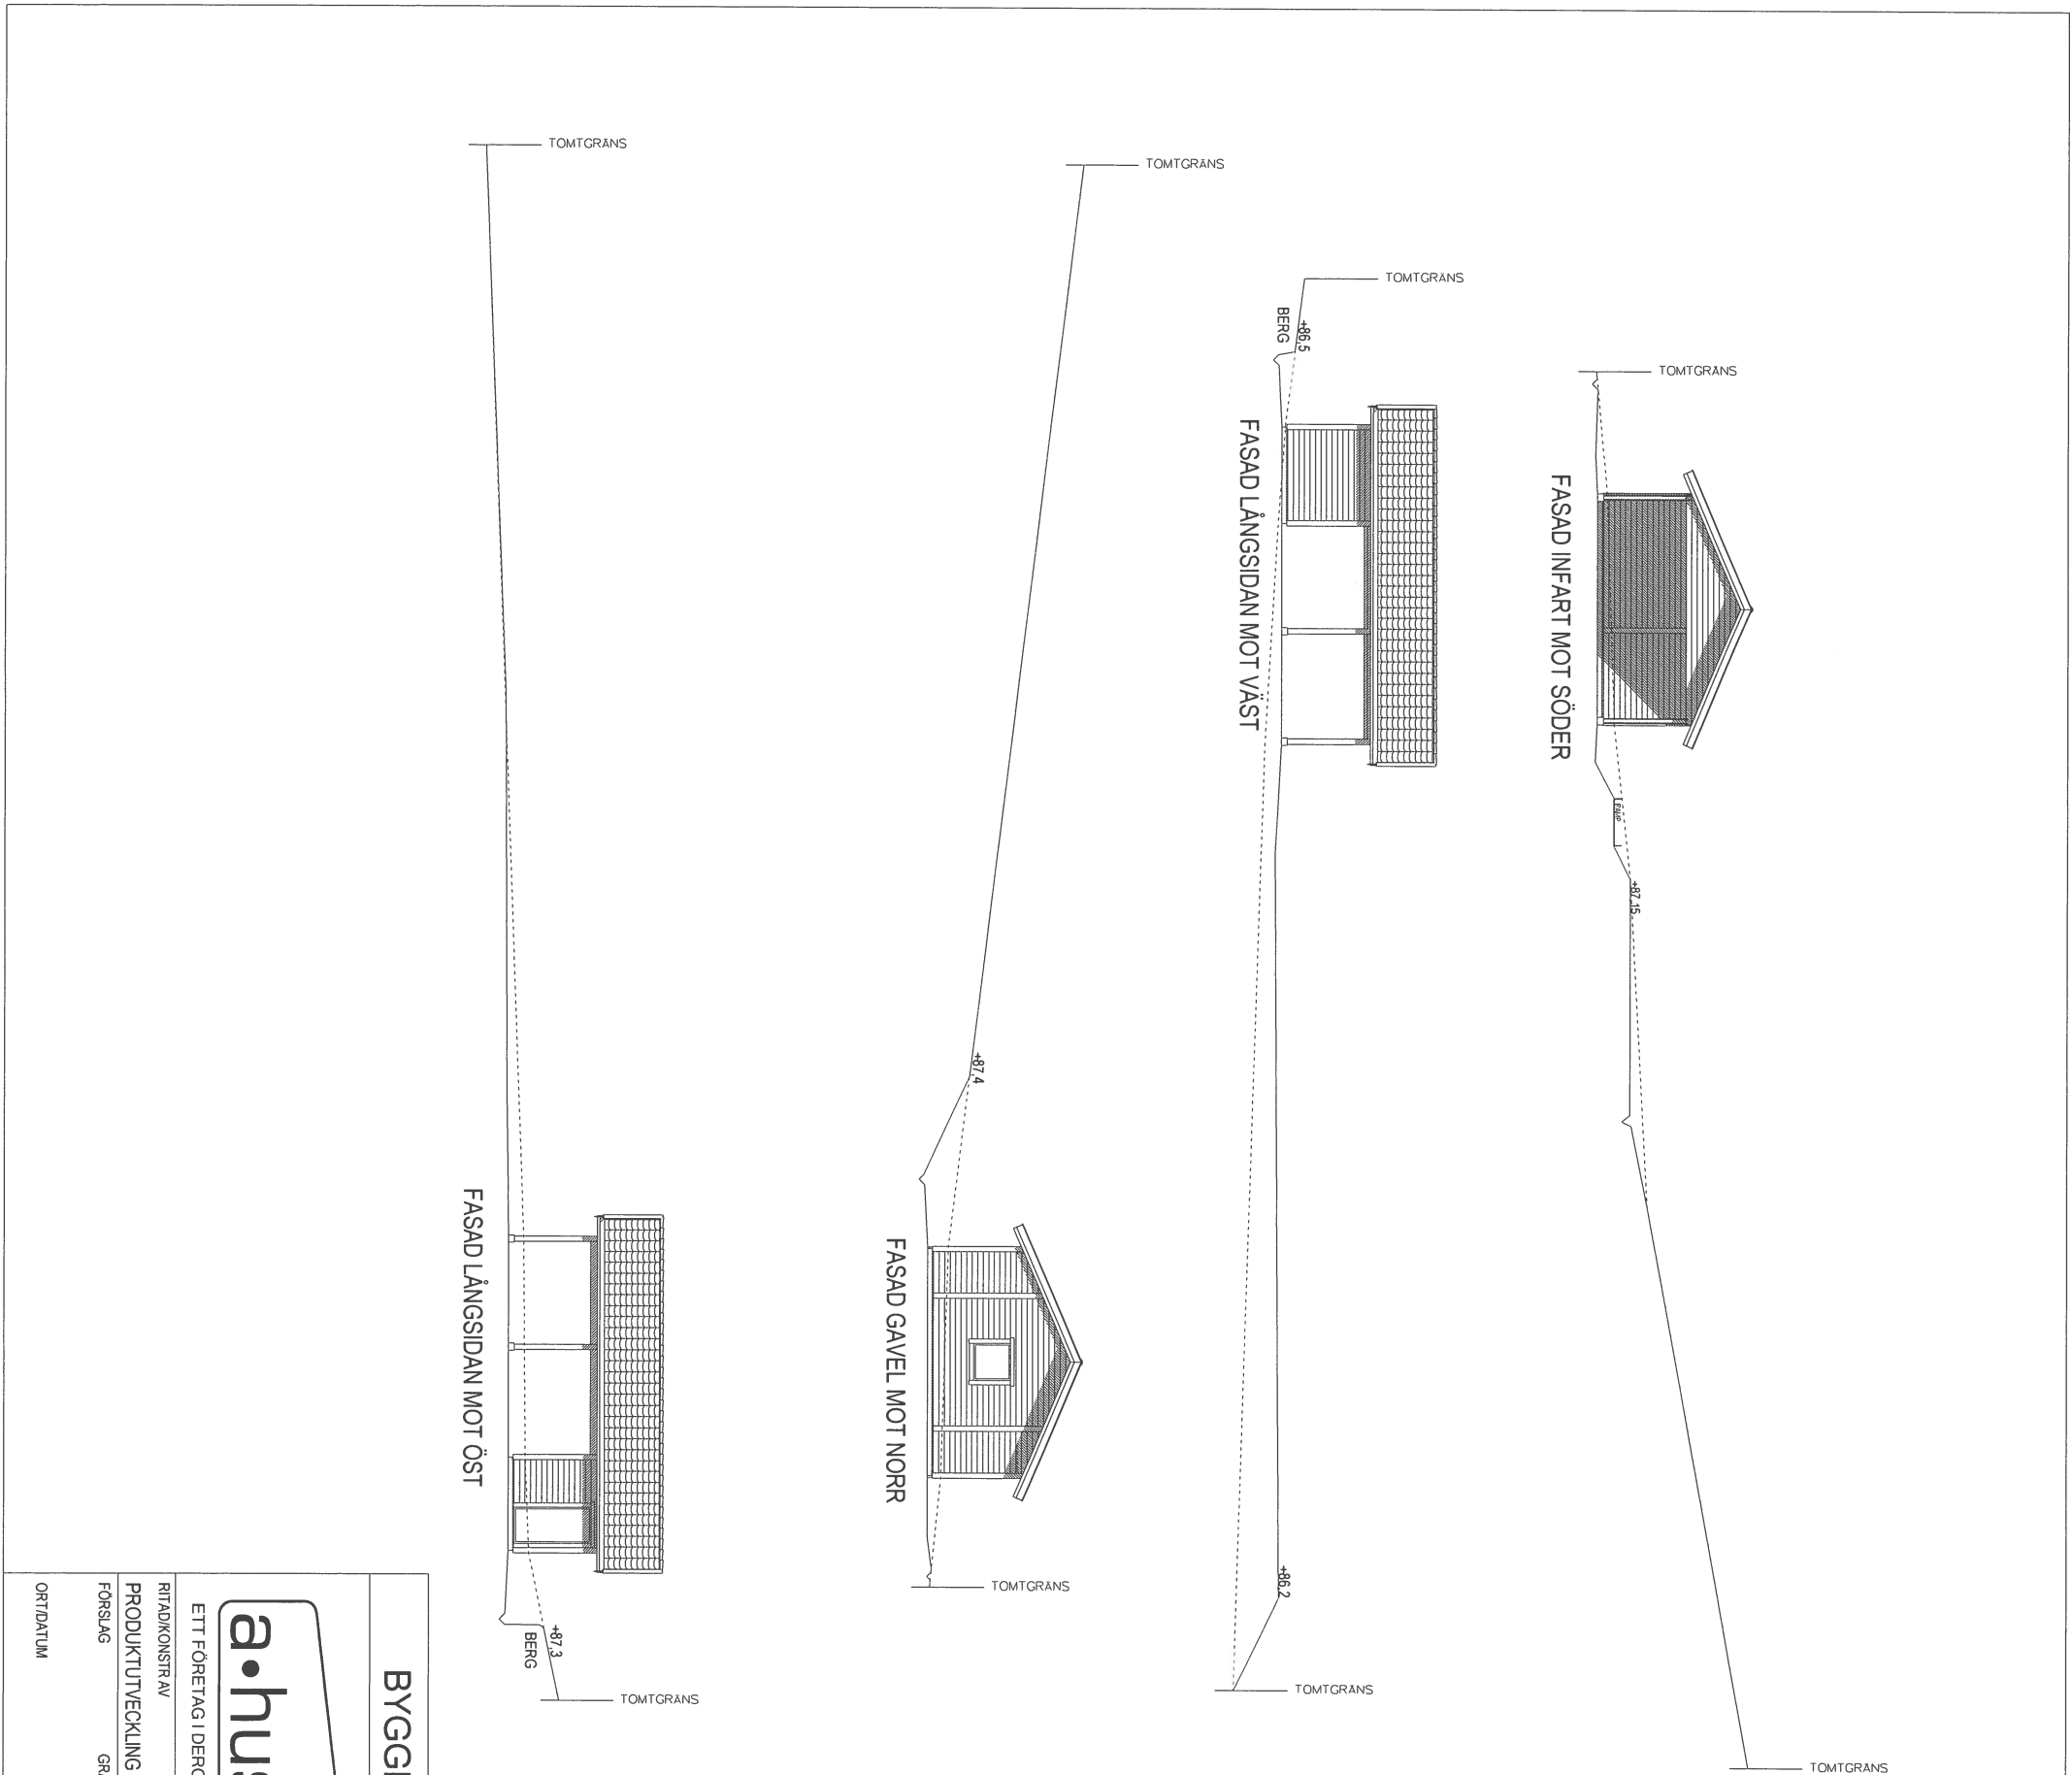


BYGGLOVSHANDLING		Box 10418 434 24 KUNGSBACKA Tel 0300-56 88 00 Fax 0300-56 88 90 www.a-hus.se	
RITADKONSTR AV a.hus ETT FÖRETAG I DEROMEGRUPPEN		ORTDATUM KUNGSBACKA 2008-04-01	
PRODUKTUTVECKLING GRANSKAD		BYGGLOV PA JU	
FÖRSLAG ORTDATUM		GRANSKAD KUNGSBACKA 181121	
VÄSTERBODARNA 1:236 ALINGSÅS KOMMUN BYGGSPECIALISTEN I GÖTEBORG AB NYBYGGNAD SLUTTNINGSPLAN		KOMP FRÅN KOMMUN PA 2019-03-19 GRANSKAD	
SKALA 1:200 PROJEKTNUMMER 35264		RITNINGSNUMMER A-M02 REV A	

VINGA S



TAKSÄKERHET
UTFÖRS ENL. BBR 25 KAP 8:24LEVERANSOMFATTNINGENLIGT AV A-HUS GODKÄNT
AVTAL RESP. TOLO.

FÖR FÖRKLÄRNINGAR SE "SYMBOL- OCH TECKENFÖRKLÄRING"

0 1,0 2,0 3,0 4,0 5,0 m

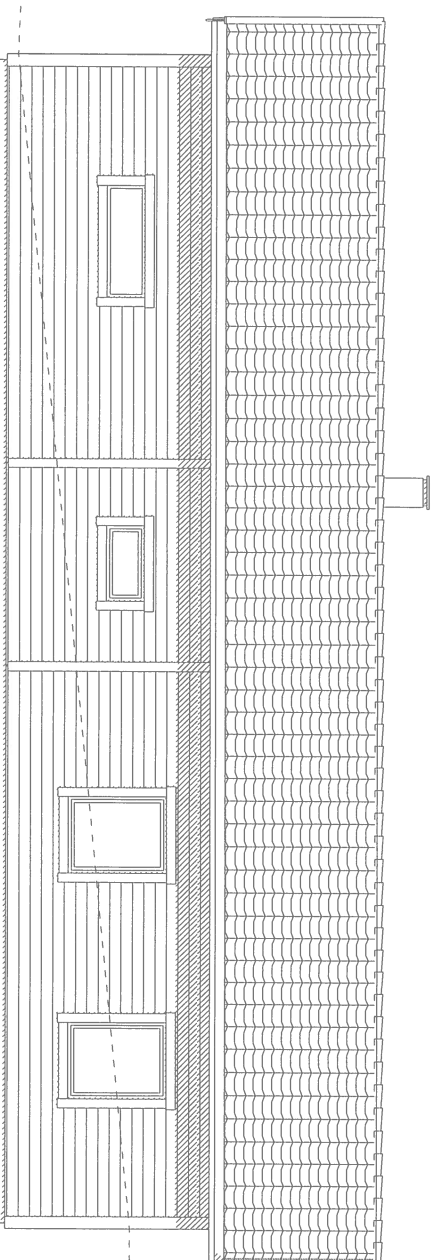

TRÄDGÅRDSFASAD MOT ÖST

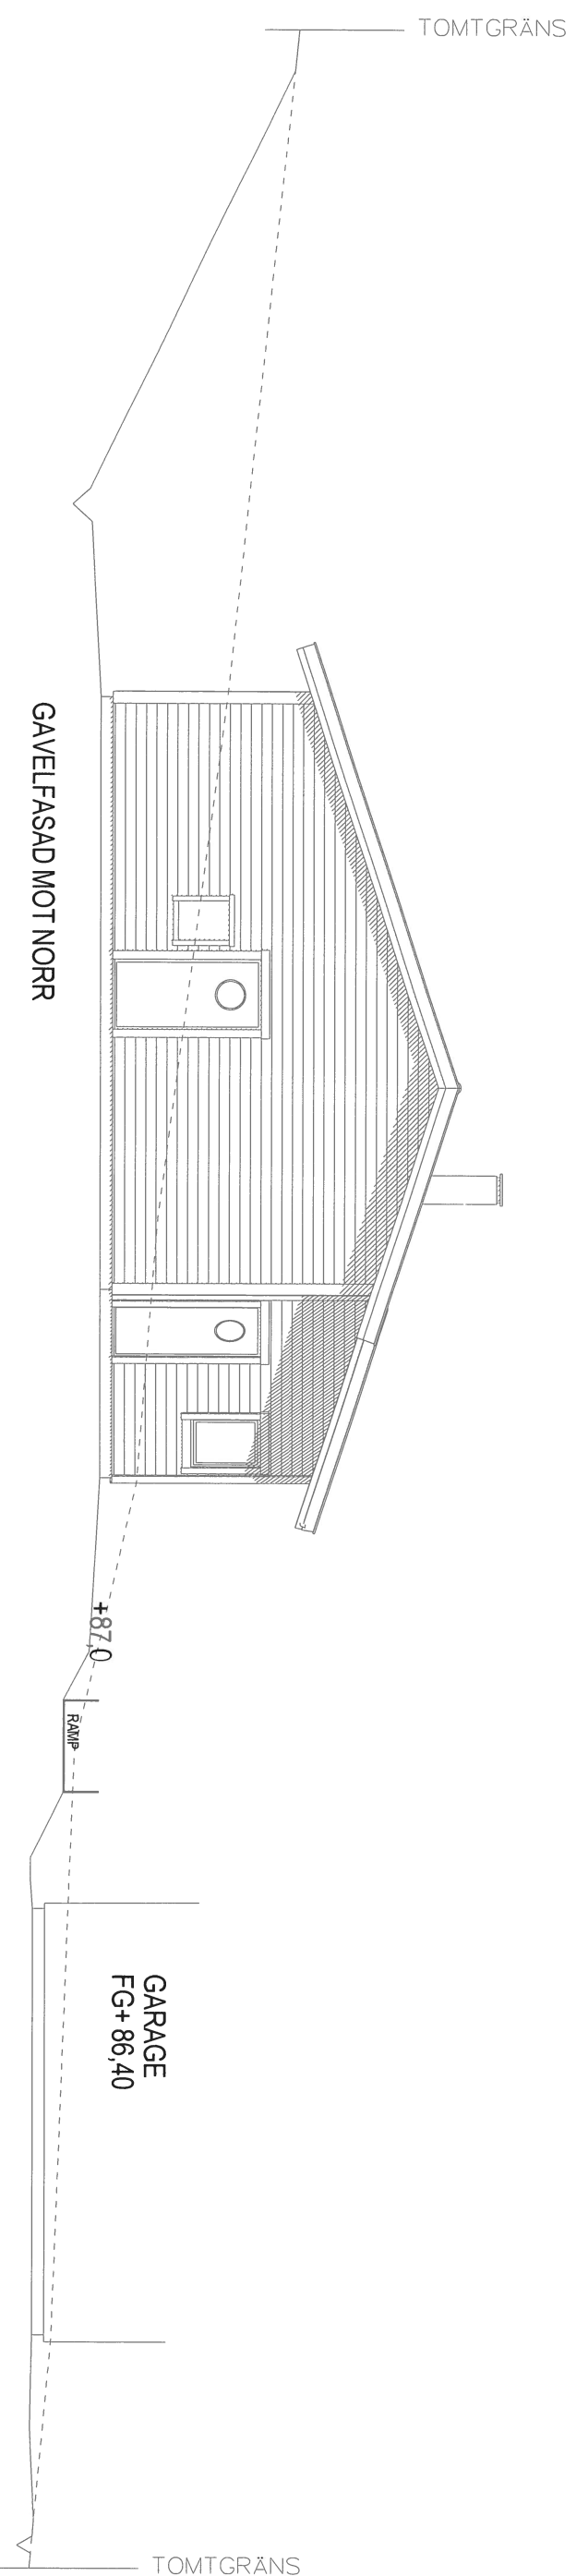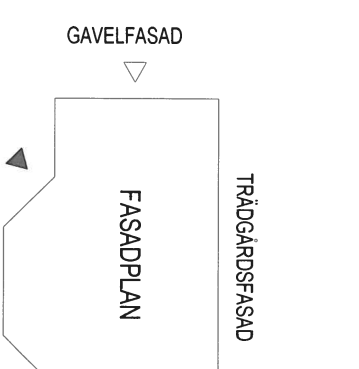

GAVELFASAD MOT NORR

GARAGE
FG+ 86,40PLANERAD MARKNIVÅ
BEFINTLIG MARKNIVÅ



A-HUS

BYGGLOVSHANDLING


a.hus

ETT FÖRETAG I DEROMEGRUPPEN


Box 10418
434 24 KUNGSBACKA
Tel 0300-56 88 00
Fax 0300-56 88 90
www.a-hus.seA KOMP FRÅN KOMMUN
REV ANT REVIDERINGEN AVSER PA 2019-03-19
GRANSKADVÄSTERBODARNA 1:236
ALINGSÅS KOMMUN
BYGGSPECIALISTEN I GÖTEBORG AB
NYBYGGNAD
FASADERRITAD/KONSTR AV
PRODUKTUTVECKLING
FÖRSLAG
GRANSKAD
ORT/DATUM
2018-06-21ORT/DATUM
KUNGSBACKA
2017-12-19
GRANSKAD
PA
JJ
KUNGSBACKA
181116SKALA 1:100
PROJEKTNUMMER
35264
RITNINGNUMMER
A-F02
REV
A

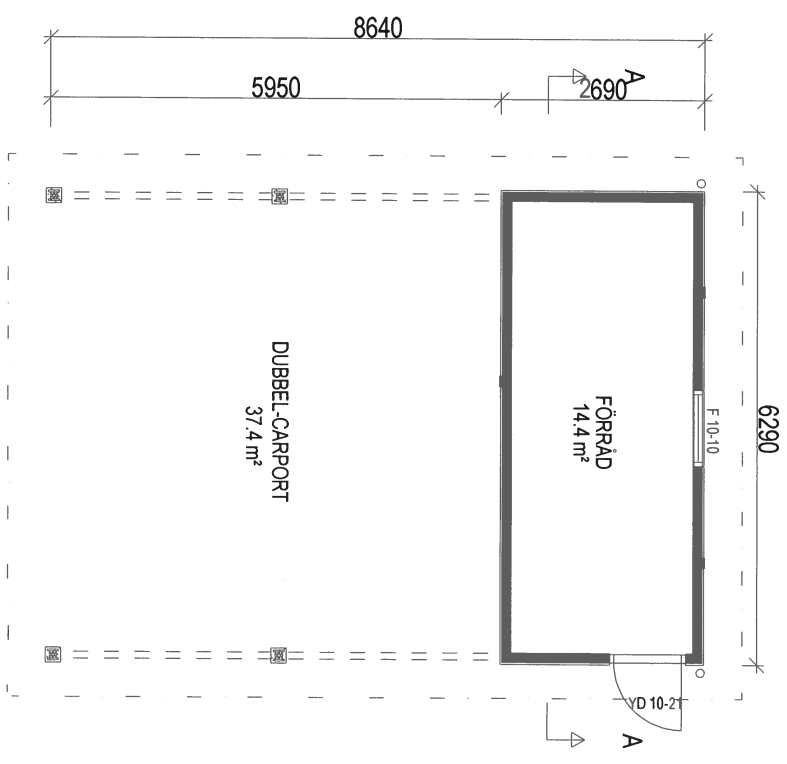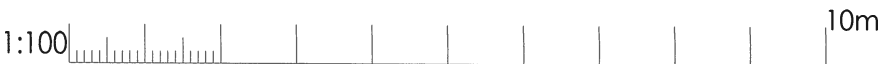


PLAN
BRUTTOAREA 16,9 m²
BYGGAREA 54,5 m²

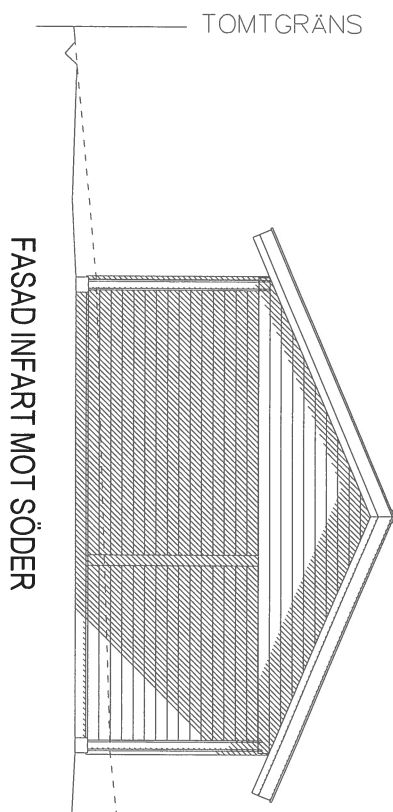


FASAD INFART MOT SÖDER

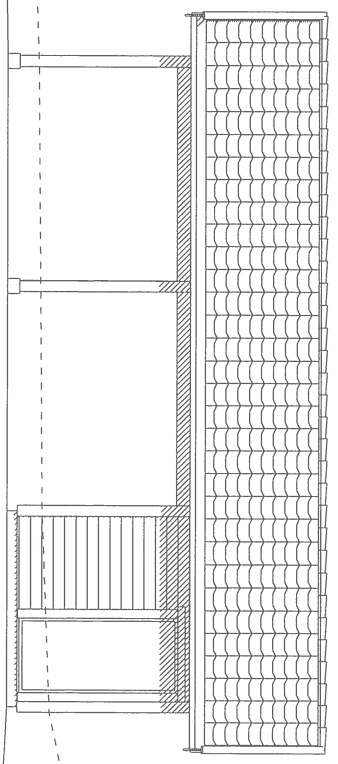


FASAD LÅNGSIDA MOT ÖST

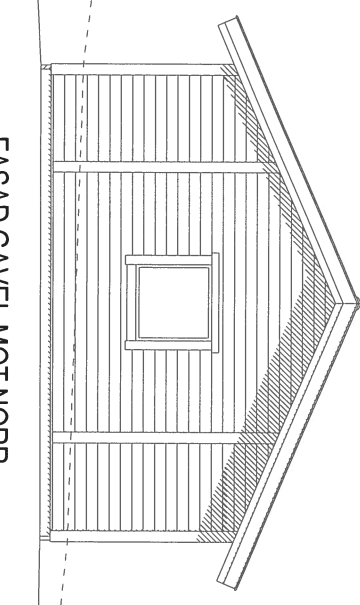

FASAD GAVEL MOT NORR

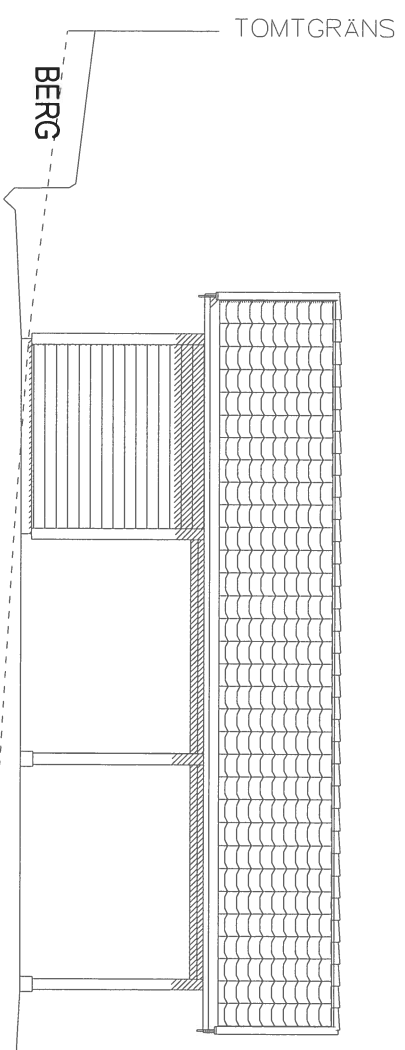

FASAD LÅNGSIDA MOT VÄST

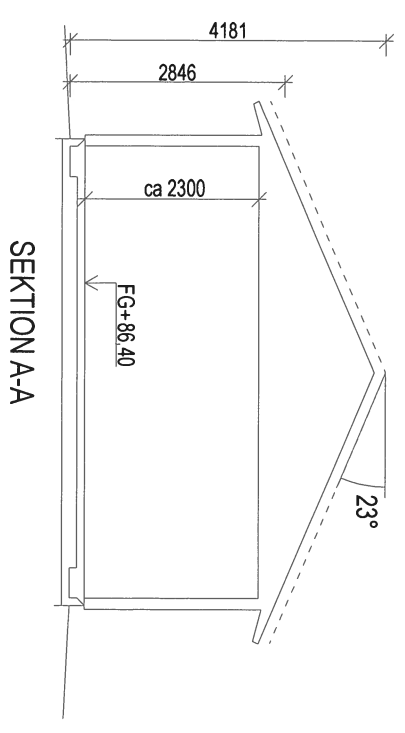

SEKTION A-A

A-HUS

Denna ritning är uteslutande vår egendom och får ej obehörigen användas, kopieras, förevisas för eller utlämnas till annan person och ej heller utnyttjas för tillverkning till annan än oss. Överträdelse härav beivras med stöd av gällande lag.

BYGGLOVSHANDLING



ETT FÖRETAG I DEROMEGRUPPEN

Box 10418
434 24 KUNGSBACKA
Tel 0300-56 88 00
Fax 0300-56 88 90
www.a-hus.se

RITAD/KONSTR AV	ORTDATUM	2008-04-01
PRODUKTUTVECKLING	KUNGSBACKA	
FÖRSLAG	GRANSKAD	PA
ORTDATUM	KUNGSBACKA	181121

REV	ANT	REVIDERINGEN/AVSER	PA	2019-03-19	GRANSKAD
A					

VÄSTERBODARNA 1:236
ALINGSÅS KOMMUN
BYGGSPECIALISTEN I GÖTEBORG AB
NYBYGGNAD
PLAN, SEKTION OCH FASADER

SKALA	1:100	PROJEKTNUMMER	A-G01	REV	A