



NAMN
Stefan & Christina
Jacobson

NR. 18104 DAT. 18.10.23

SITUATIONSPLAN Väst kust Stugan SIGN. RDY

För fastigheten gäller följande planbestämmelser

Områdesbestämmelser

Förestagen sockelhöjd (FSH) kontrolleras och fastställs av sakkunnig utsättare före arbetets påbörjan.

A= Nybyggnad fritidshus. FSH+74,7



ALINGSÅS

KOMMUN

NYBYGGNADSKARTA

Teckenförklaring :

- | | | | |
|--|---|--|---------------------|
| | Bostad | | Byggnad husliv |
| | Uthus | | Byggnad takkontur |
| | Offentlig byggnad | | Barrskog |
| | Skärmtak | | Barträd |
| | Mark får ej bebyggas | | Lövskog |
| | Mark får endast bebyggas med komplementbyggnader. | | Lövträd |
| | Kvarter/Traktgräns | | + 65,78 Markhöjd |
| | Fastighetsgräns | | Fomminne |
| | Användningsgräns | | Elstolpe, Belysning |
| | Egenskapsgräns | | |
| | Väggkant | | |
| | Höjdkurva | | |
| | Stenmur | | |
| | Stödmur | | |
| | Häck | | |
| | Staket | | |

VA anslutning

- | | | | |
|--|--------------------|--|-------------------|
| | Renvattenledning | | Fjärrvärmeledning |
| | Spillvattenledning | | Gasledning |
| | Dagvattenledning | | |

Gatubyggnadskostnad:


Anläggningsavgift: Enligt gällande taxa.

Övriga upplysningar: Dagvattenavlopp tas omhand inom fastigheten.

Nyttillkommen åtgärd



Färdigt golv +

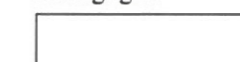


Kartan upprättad av

Eric O. Hallén
GIS Ingenjör

Koordinatsystem: SWEREF 99 1200

Höjdsystem: RH2000

Fastigheten: HJÄLMARED 1:42	
i Alingsås kommun	
Underlag till situationsplan	Detaljplan: OB5
Konsult:	
<input type="checkbox"/> Planavgift debiteras.	Areal: 1603m ²
<input type="checkbox"/> Fastighetsbildning erfordras	Datum: 2018-08-16

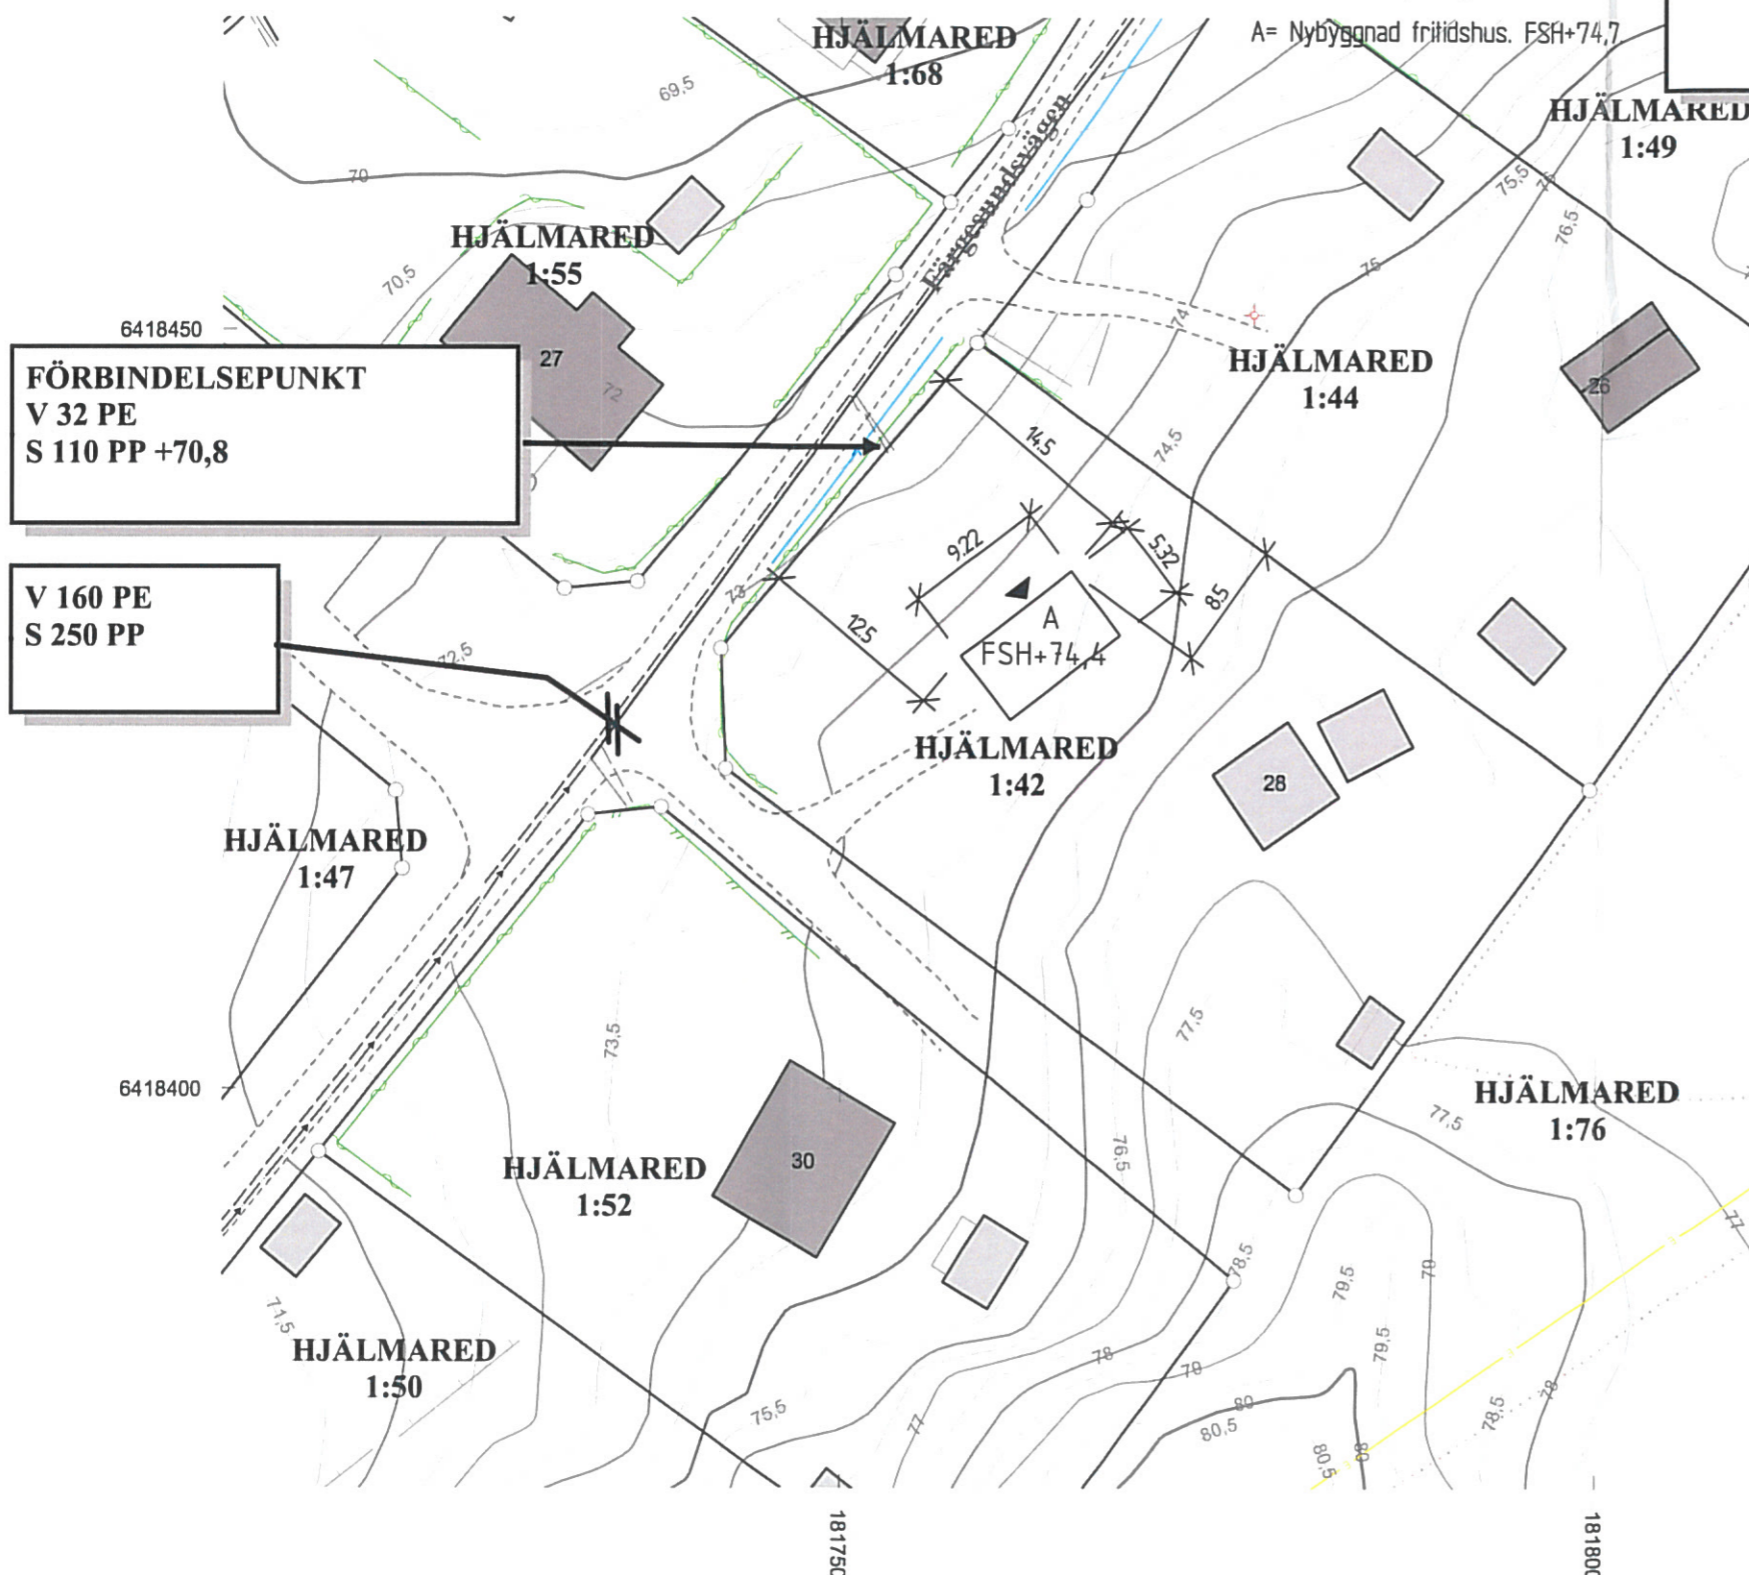

Skala 1:500

