


SEKTION A-A SKALA 1:500

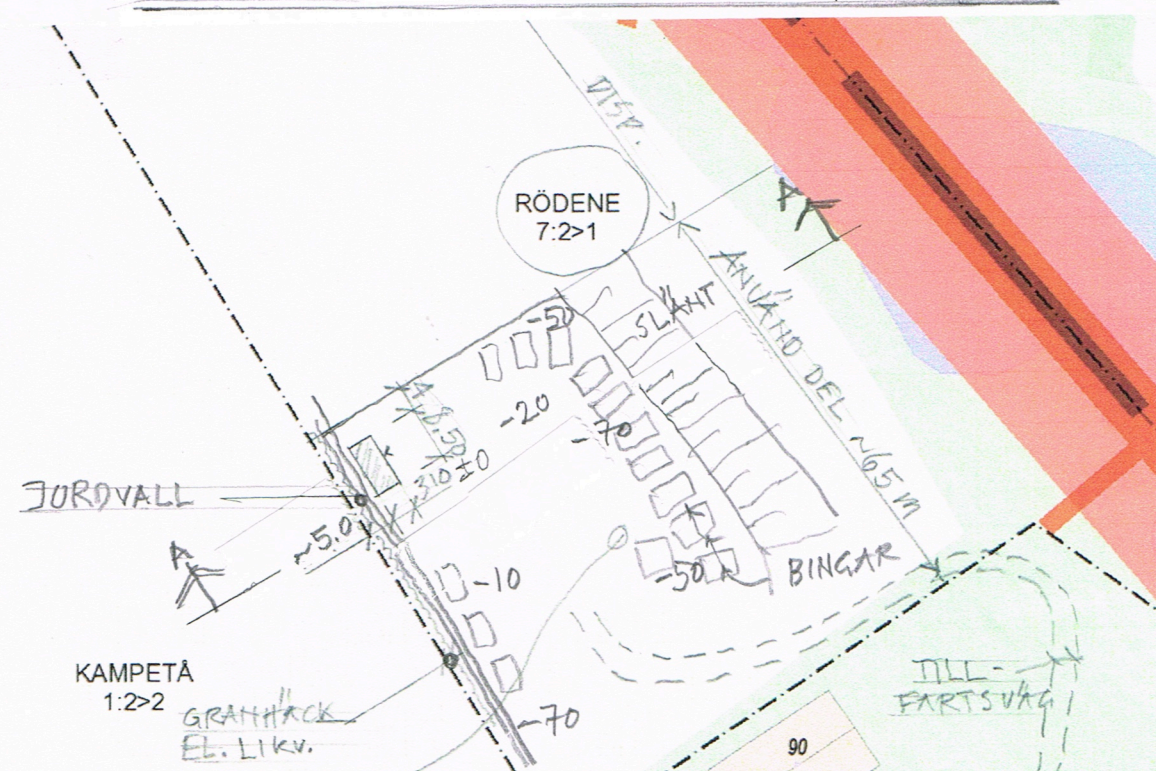

MATERIALGÅRD;
 ENDAST DUBBELSTÄLLDA (HÖJD)
 CONTAINRAR I DEN LÄGRE
 DELARNA. FÖR FINORDNING
 PÅ FÖRVARINGEN. SE BIFOGADE
 FOTON.
 TOMT DISPOSITION

ALINGSÅS DEN 6 MARS 2019

11 11-

 Evald Hermansson
 Norska Gatan 23
 411 56 Alingsås
 0708-19 97 01
 evald.hermansson@gmail.com

KAMPETÅ 1:15>1

90
Vägmärke