


FASAD MOT SYDDST (MOT E20)

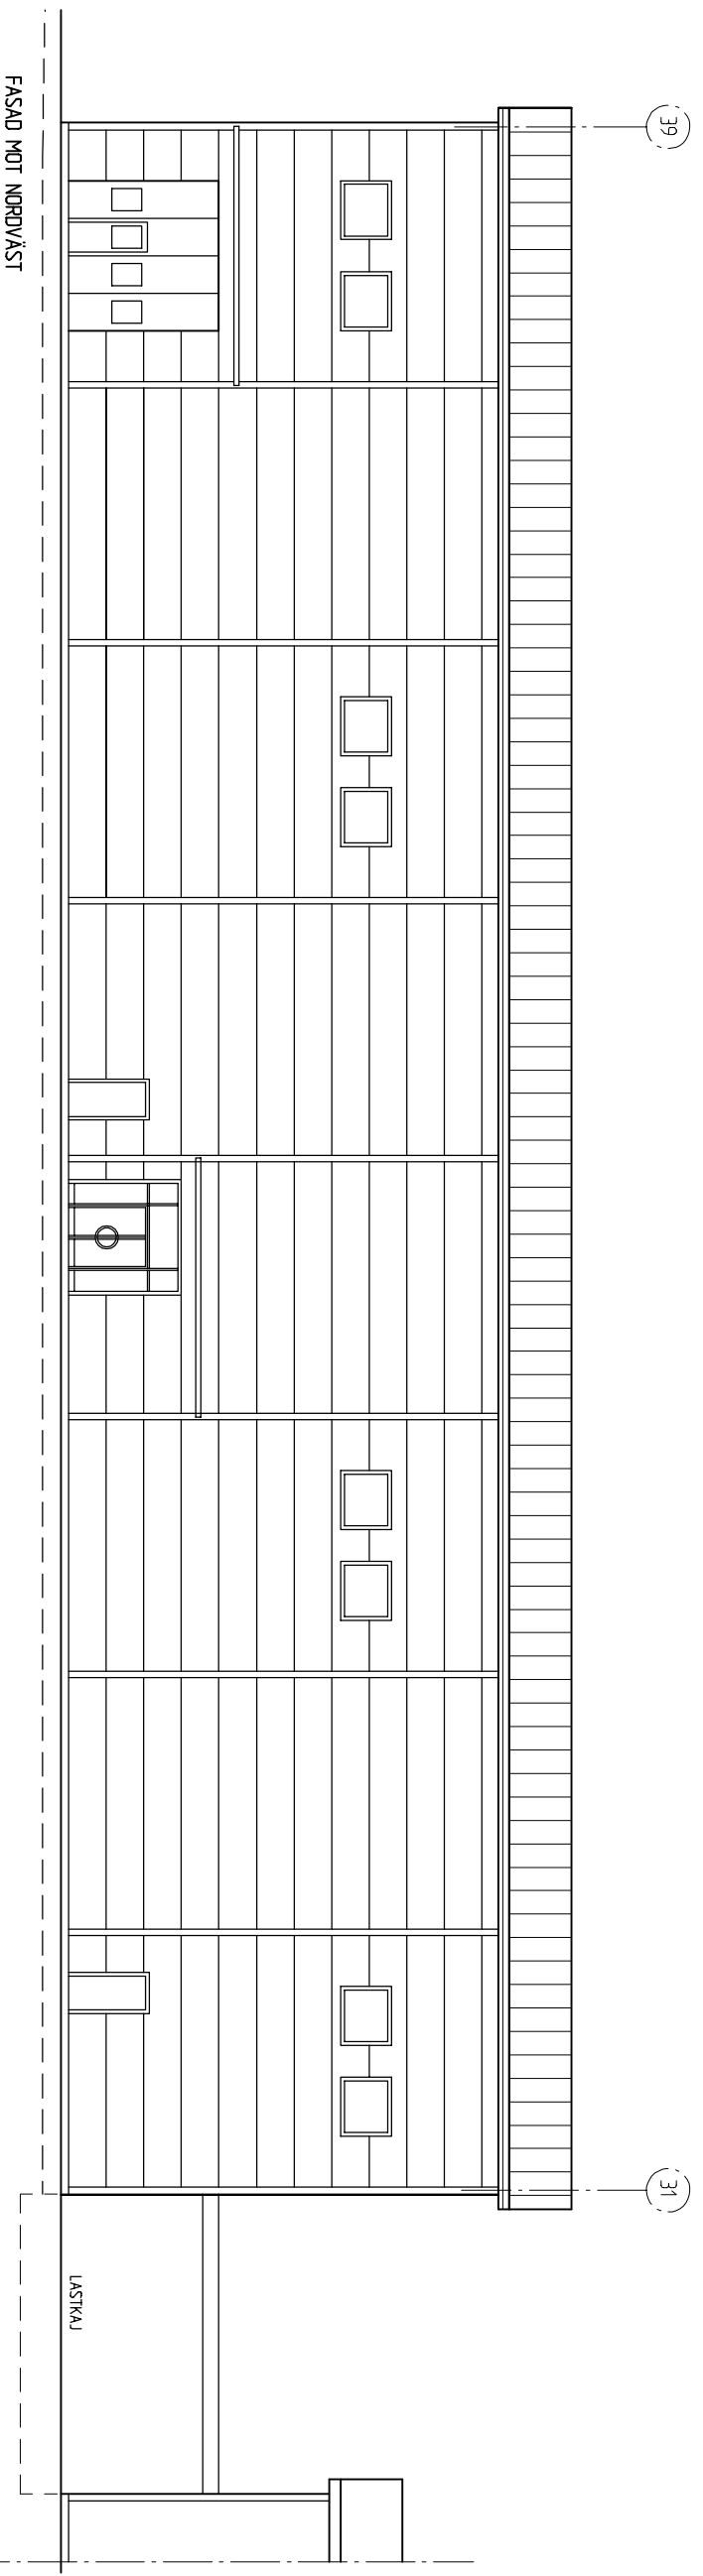

FASAD MOT NORDVÄST

LASTKÄJ

BET	ANT	ANVÄNDNING	SEN	DATUM
		ARBETEN		

BYGGLOVHANDLING

XNGSFASTIGHETEN I ALINGSÅS AB

STURE BYBERG INGENJÖRSBYRÅ AB

EBBE LEBERATHSGATAN 23

412 65 GÖTEBORGS

tel: 031-500780

17/10/04

2017-11-09

STORMANSGÅRDEN 2, ALINGSÅS KOMMUN

TÖREBACKAVÄGEN, ALINGSÅS

NYBYGGNAD AV INDUSTRIHALL

FASADER - SEKTION

SKALA

1:100 (A1)

NUMMER

A32

BET

D

D	FÄRDIG BYGGNAD	EH	2019-04-30
C	MÄTTIS SKÅPTEK	EH	2018-06-12
B	ALIMAN	EH	2018-02-05
A	BET PÅKÄNNVA	EH	2018-01-19

HUS_3