


FÖRKLARINGAR


Alla mått i millimeter om ej annat anges.

HÄNVISNINGAR

Se ritning A-40-1-10

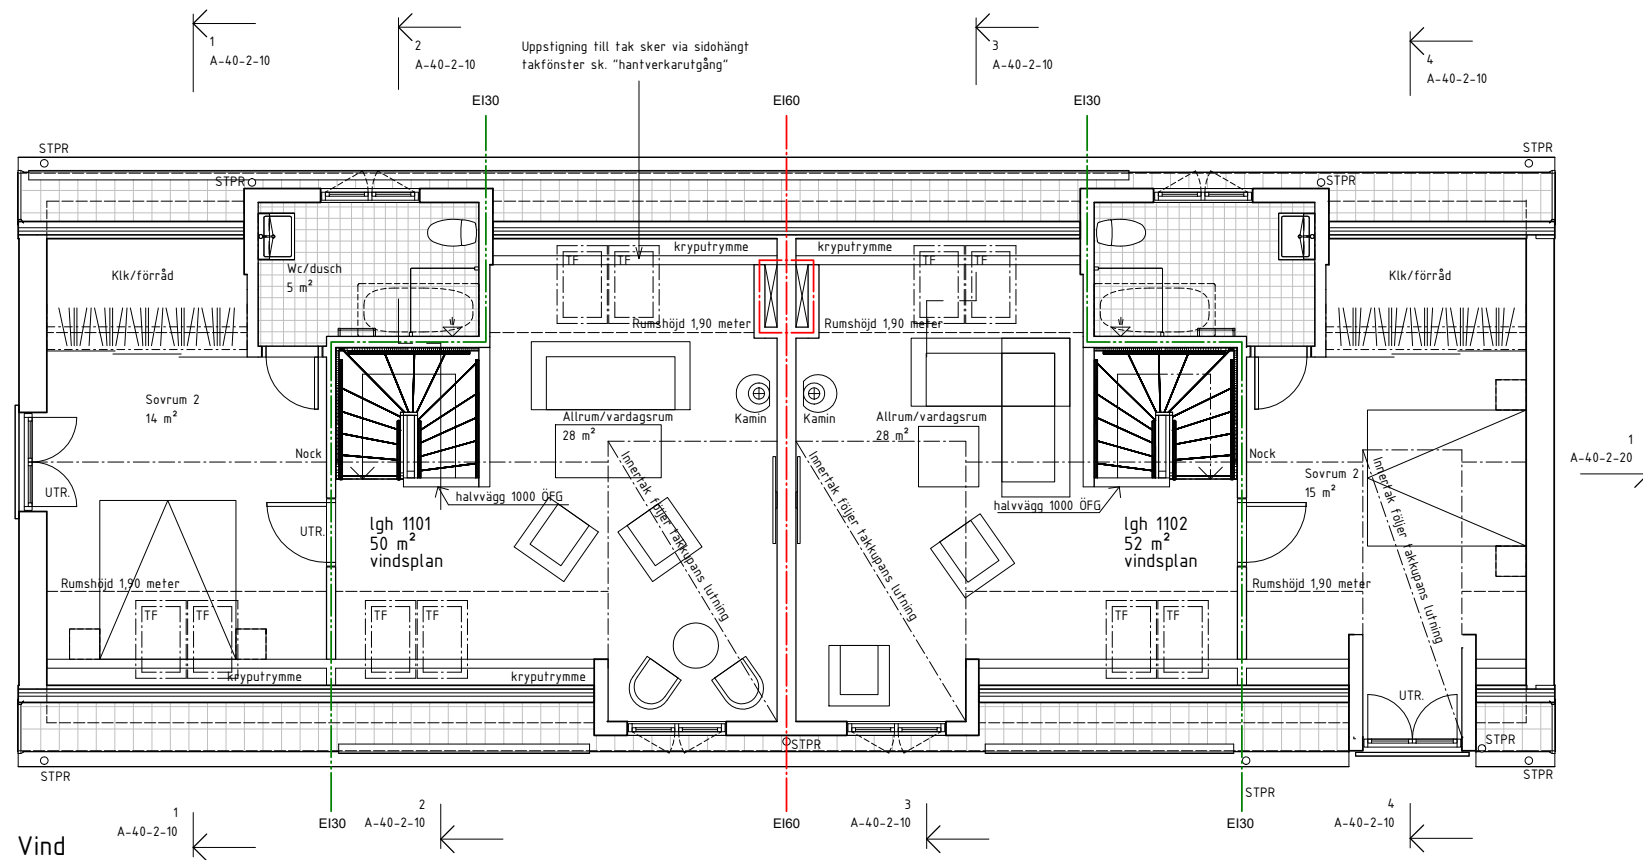


Vind

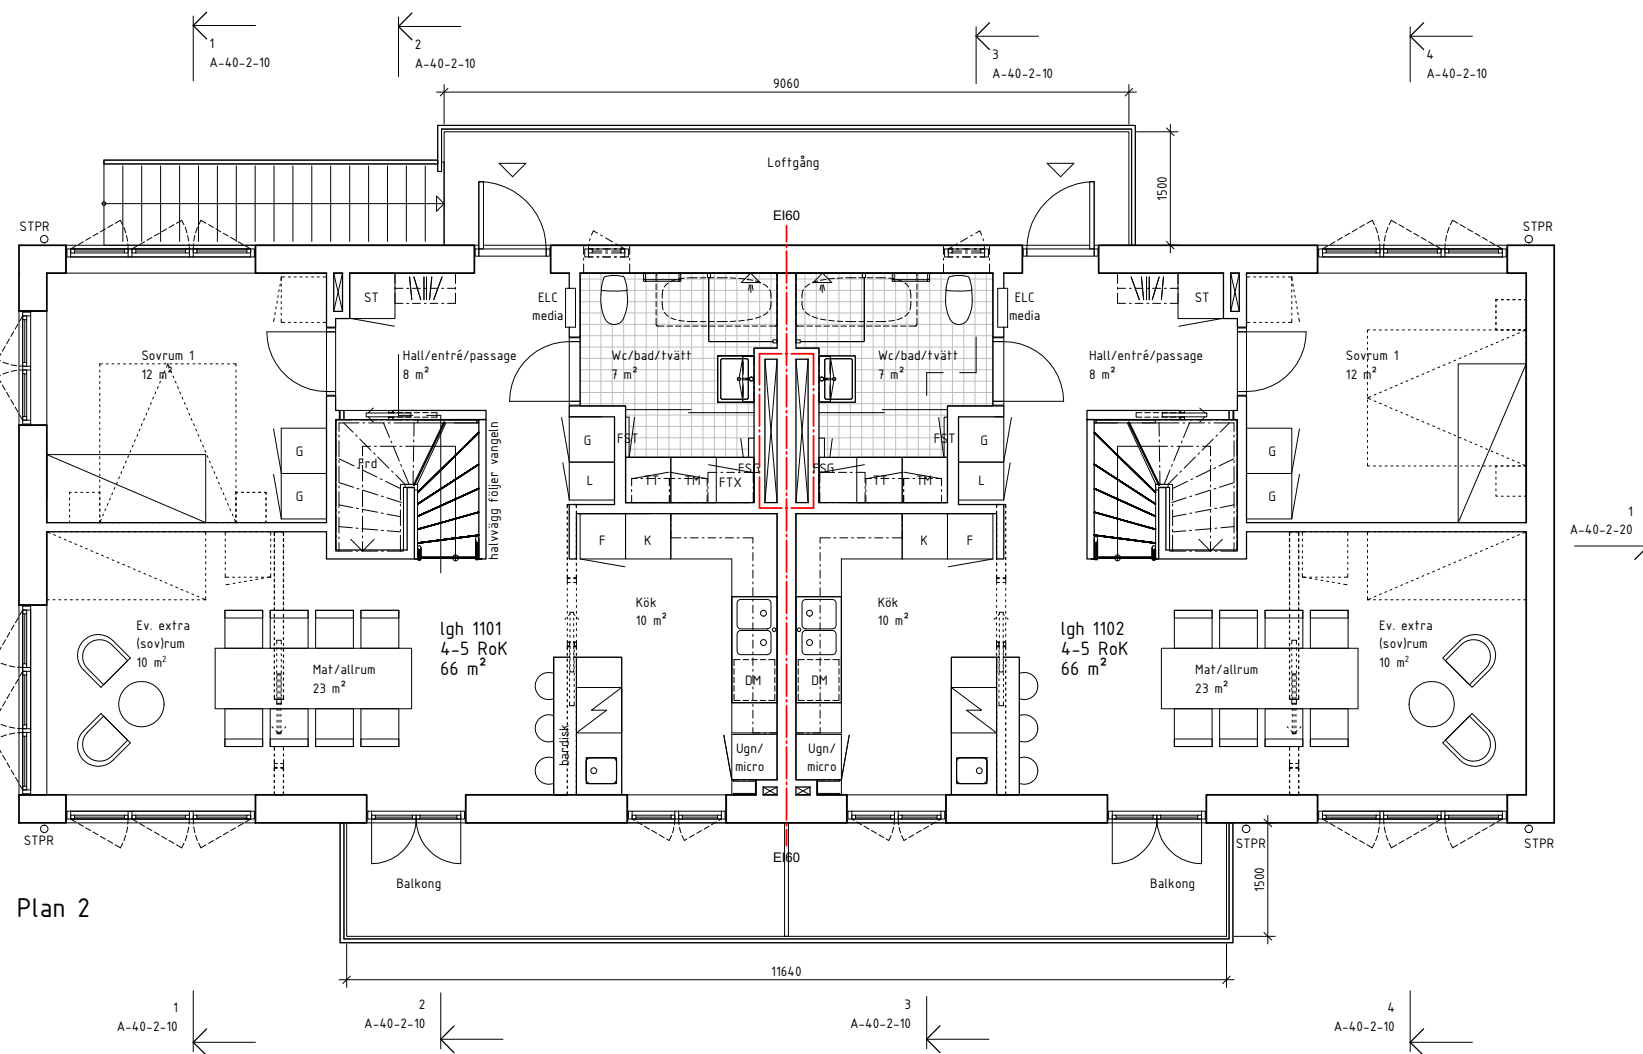

Plan 2

SKALA 1:100 METER

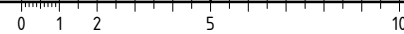

BET	ÄNDRINGEN AVSER	DATUM	SIGN
BYGGLOVSHANDLING			
Kv Kristina Kv KRISTINA 6, ALINGSÅS KOMMUN			
forum ARKITEKTER			
UPPDRAG NR 18:81	RITADKONSTR. AV RE	HANDLÄGGARE R.EKENBERG	TEL. 031-13 39 90
DATUM	ANSVARIG		
NYBYGGNAD AV GÅRDSHUS, 4 lgh Plan 2 och vind Lgh 1101 och 1102			
SKALA A1 1:50 A3 1:100	NUMMER A-40-1-20	BET	

