Dnr LOV 2019-000278 – Ankom 2019-05-29

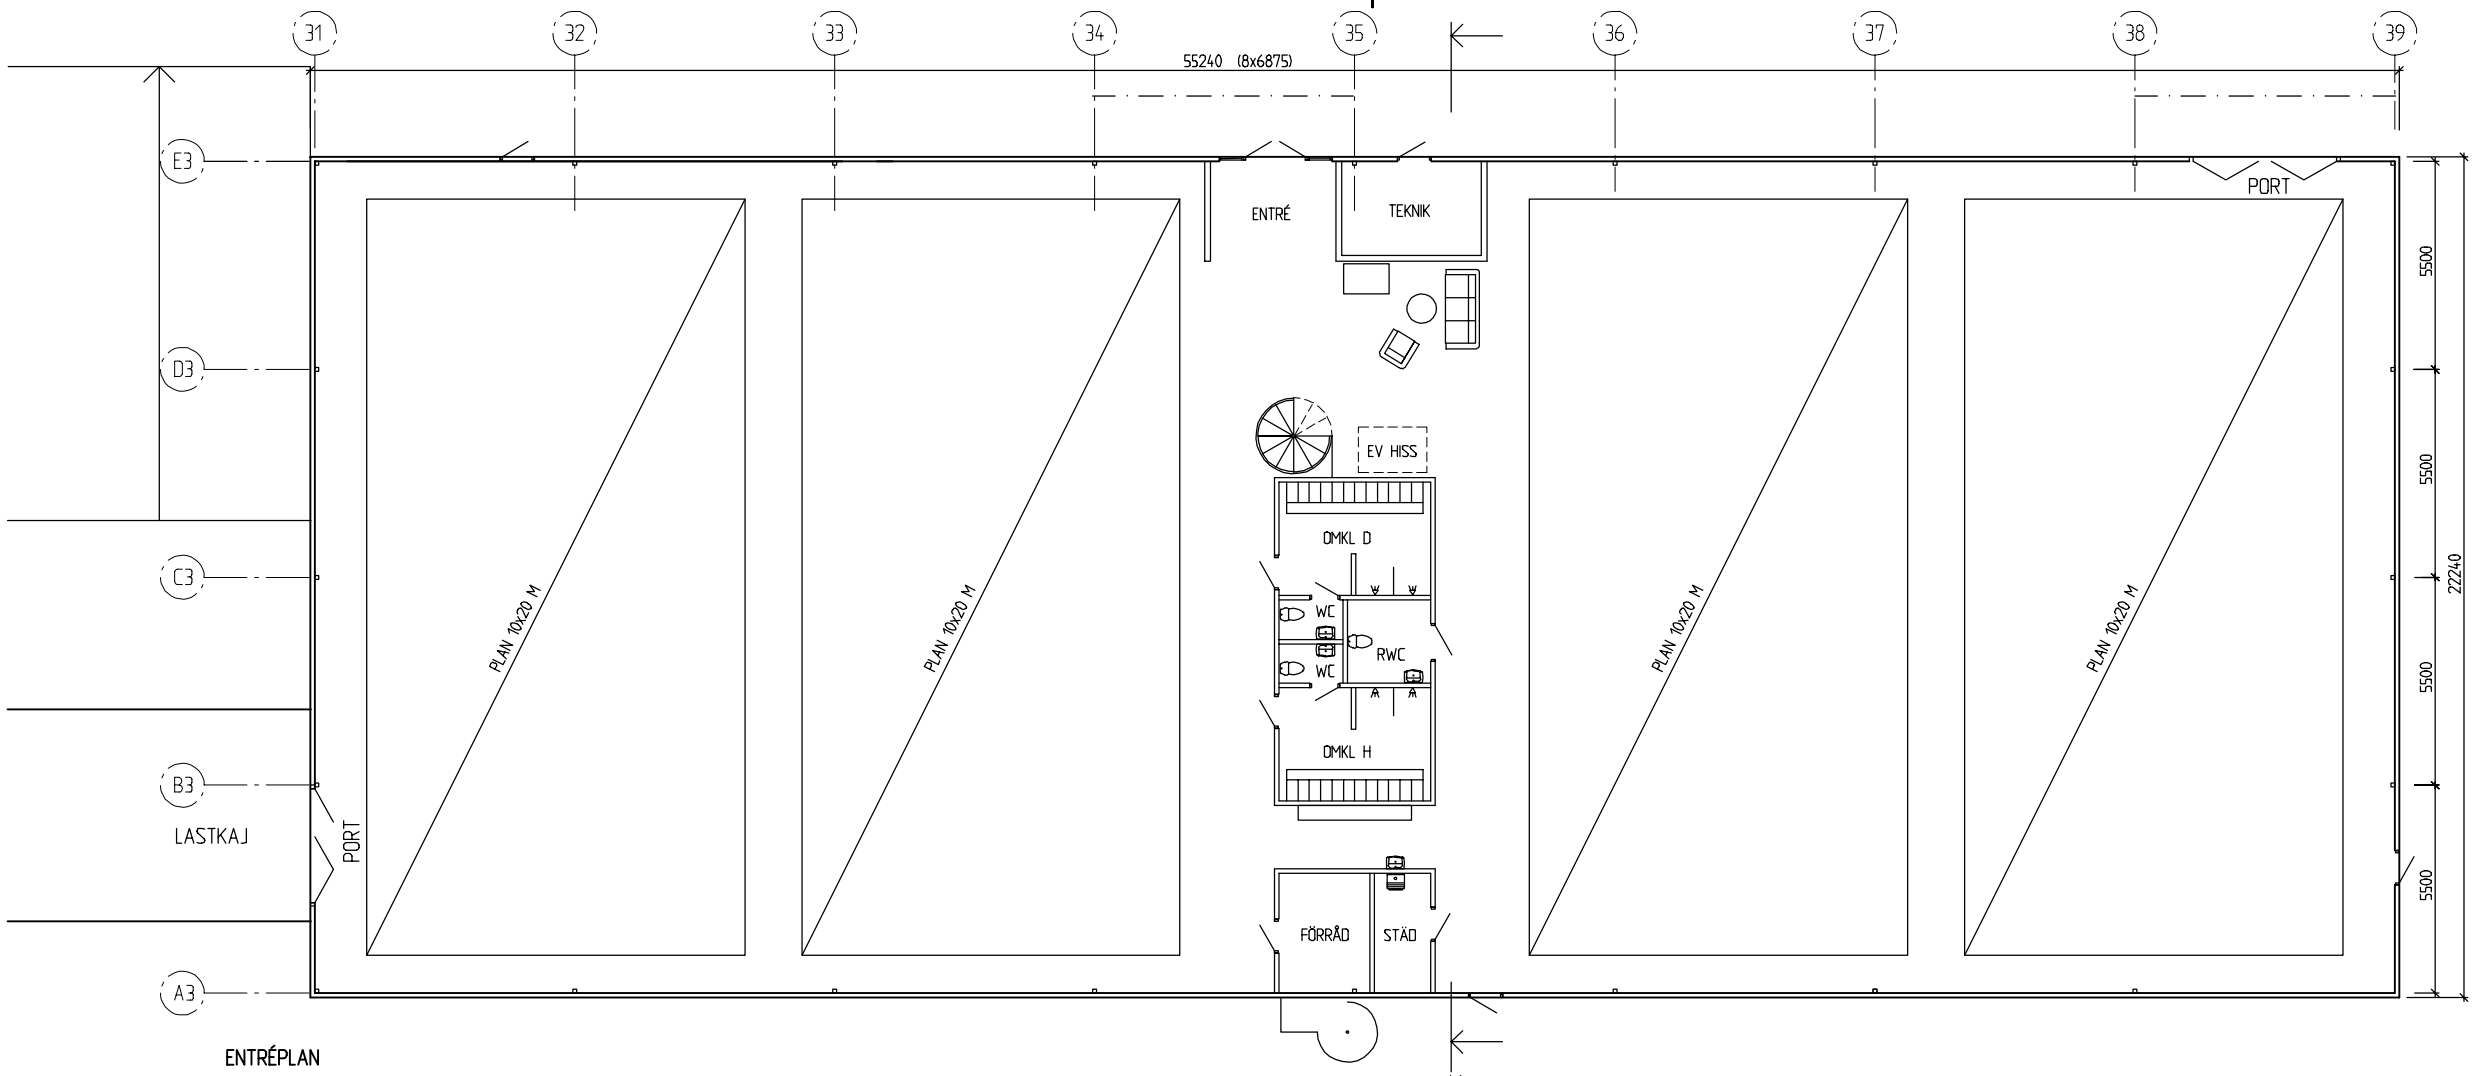

ENTRÉPLAN

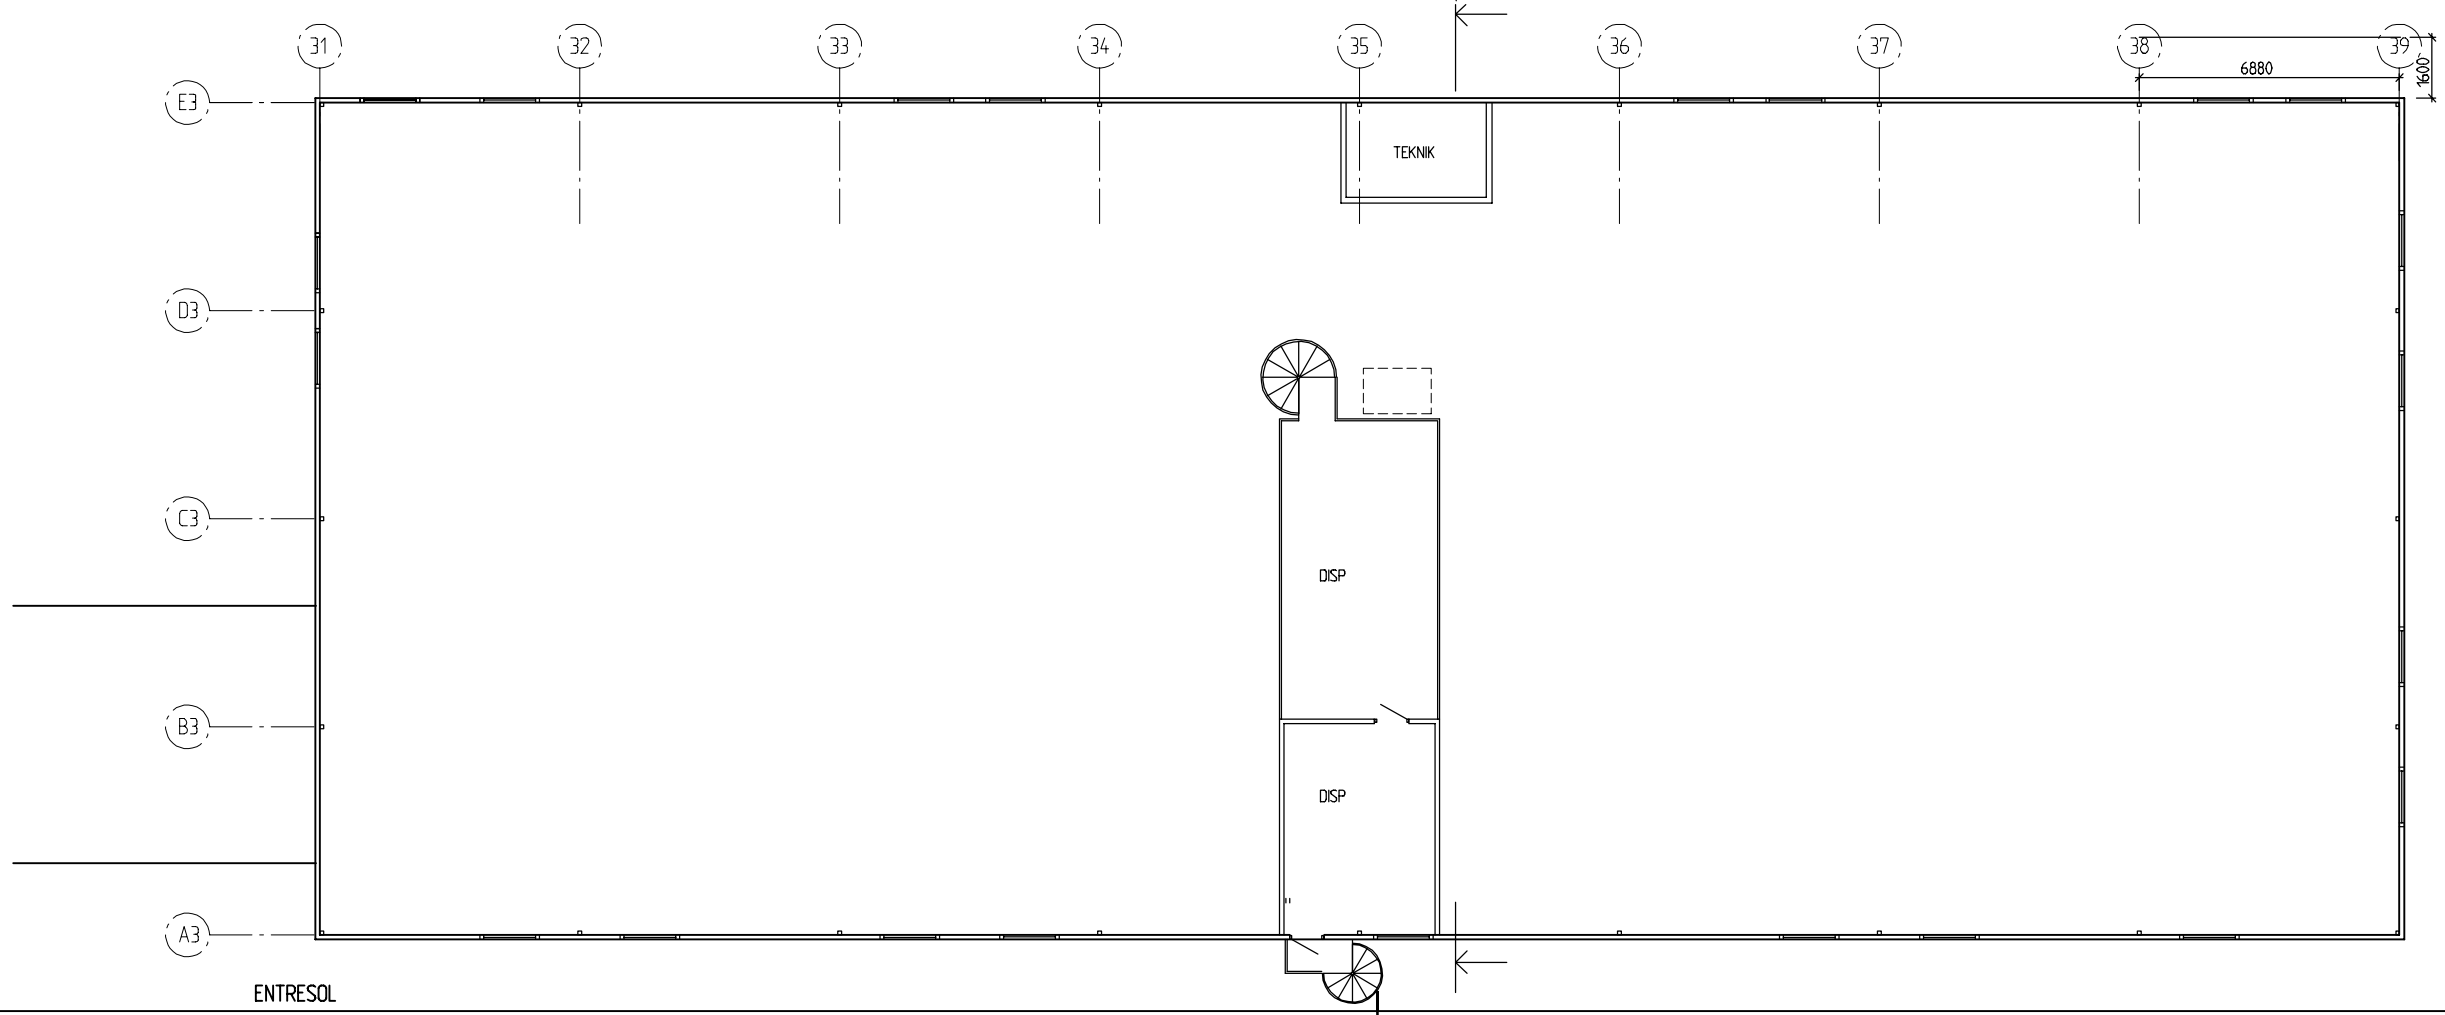

ENTRESOL

B		FÖRHÖJD BYGGNAD	EH	2019-04-10
A		DUSCH I RWC	EH	2018-02-05
BET	ANT	ÄNDRINGEN AVSER	SIGN	DATUM

BYGGLOVHANDLING

ÄNGSFASTIGHETEN I ALINGSÅS AB

STURE BYBERG INGENJÖRSBYRÅ AB
EBBE LIEBERATHSGATAN 23
412 65 GÖTEBORG
tel 031-500760 e-mail info@byberg.se

UPPDRAG NR	RITAD AV	HANDLÄGGARE
17:104	E HAGBERG	E HAGBERG
DATUM	ANSVARIG	
2017-11-09	LARS FOLKERMAN	

STORMANSGÅRDEN 2, ALINGSÅS KOMMUN
TOKEBACKAVÄGEN, ALINGSÅS HUS 3
NYBYGGNAD AV INDUSTRIHALL
PLANER

SKALA	NUMMER	BET
1:100 (A1)	A31	B