


FÖRKLARINGAR
SE RITNING A-40-1-01

TVÄRSEKTION A1-A1 A-40-2-01
 TVÄRSEKTION A3-A3 A-40-2-01
 TVÄRSEKTION A2-A2 A-40-2-01

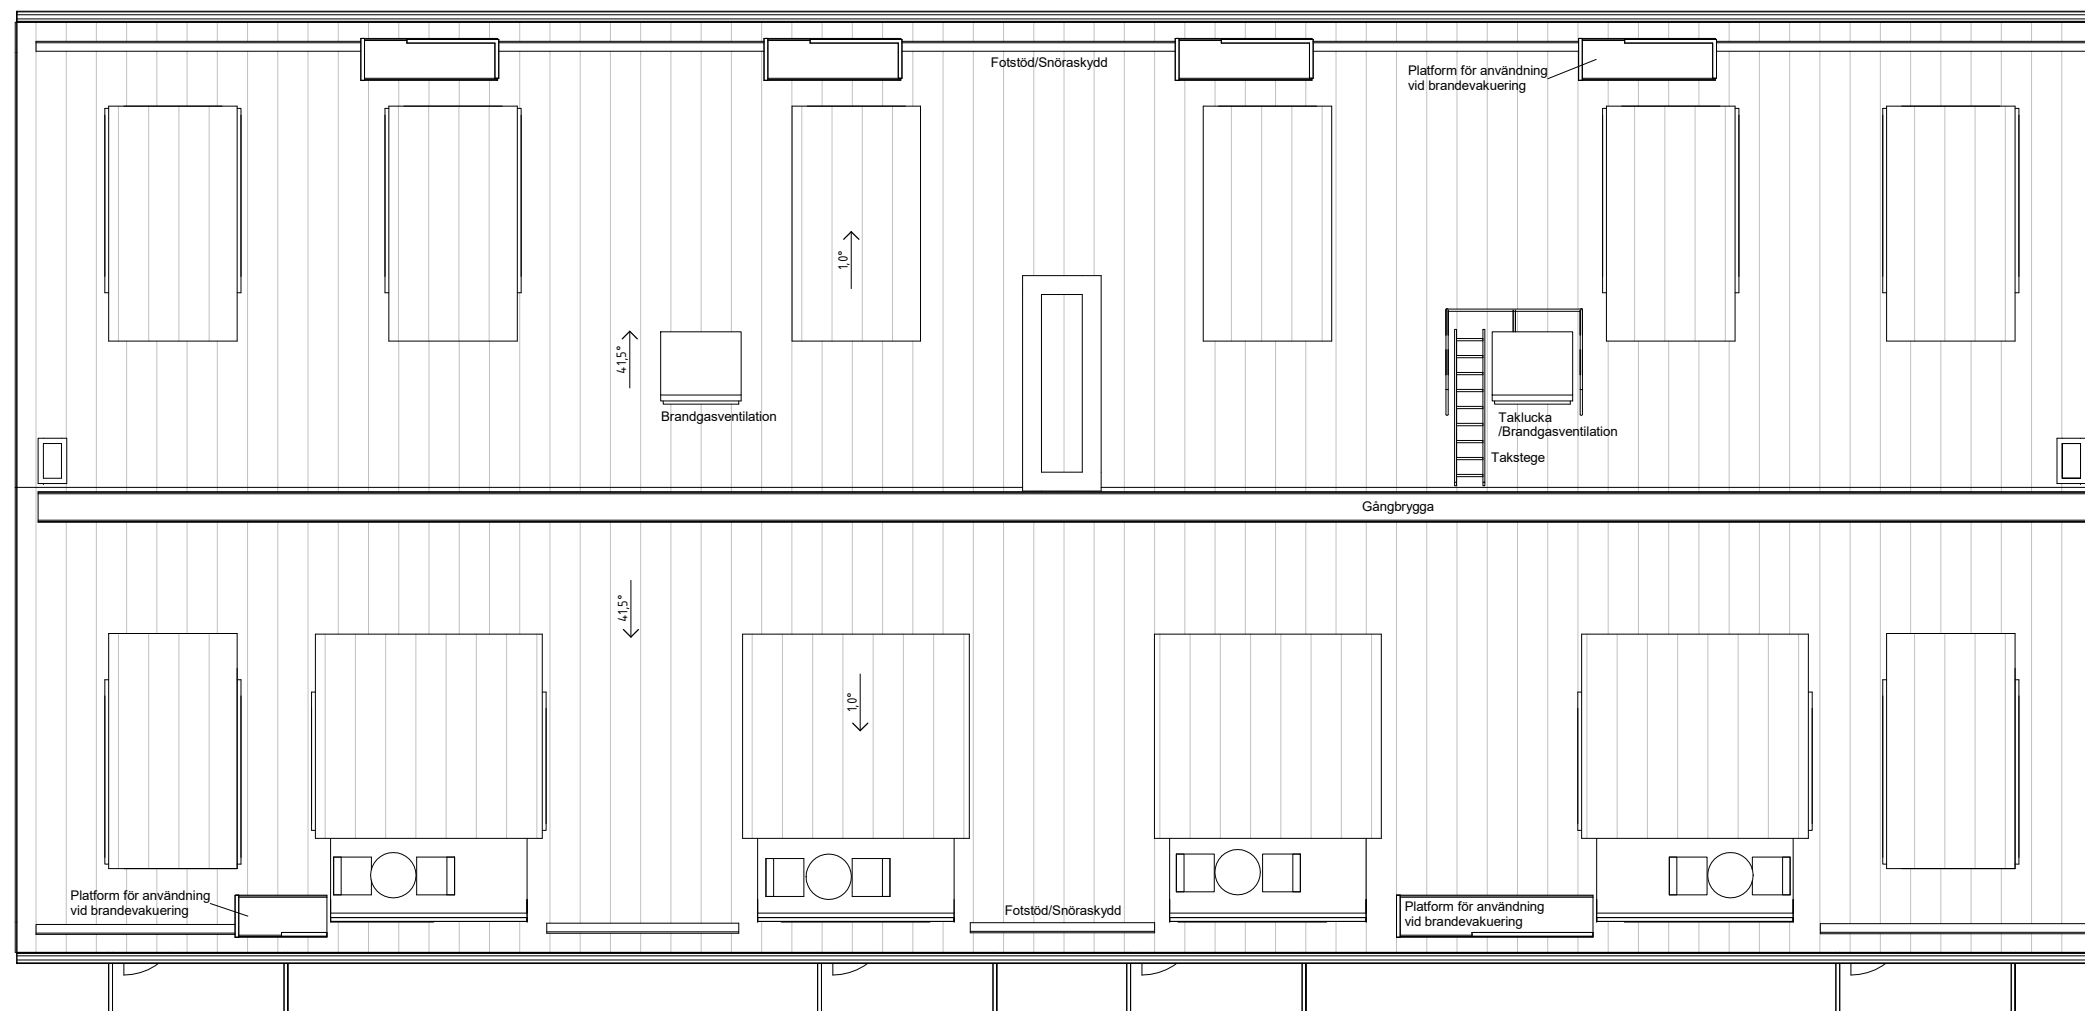


LÄNGDSEKTION B-B
A-40-2-02

LÄNGDSEKTION B-B
A-40-2-02

TAKPLAN

TVÄRSEKTION A1-A1 A-40-2-01
 TVÄRSEKTION A3-A3 A-40-2-01
 TVÄRSEKTION A2-A2 A-40-2-01

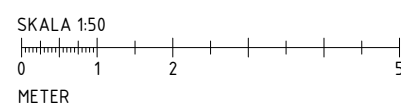

BET	ÄNDRINGEN AVSEER	DATUM	SIGN
BYGGLOVSHANDLING			
NORDEN KV NORDEN 2 ALINGSÅS KOMMUN			
forum ARKITEKTER			
UPPDRAG NR 14:07	RITAD/KONSTR. AV AB	HANDLÄGGARE HK	
DATUM 2019-06-24	ANSVARIG HK		
INREDNING AV VINDSLÄGENHETER			
TAKPLAN			
SKALA A1 1:50 A3 1:100	NUMMER A-40-1-03	BET	