


Sektion

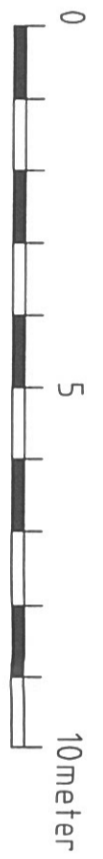

BYGGLOVSRTNING	KONSTRUERA VÄST AB	NYBYGGNAD VILLA	REVIS	REVIS	REVIS	REVIS
RELATIONSRTNING	Bygghuset AB Hälsingelän 30 2131, Finslätten 10	Del av 1:16 Västra Bodane	SEK	SEK	SEK	SEK
ARBETSRTNING		SEKTIONER				
FÖRFRÅGNINGSUNDERLAG	BYGGLOVSGENOMPRÖVNING AV CHRISTER BODIN	SKALA 1:50 VID A1 1:100 VID A3				
FÖRHANDSKOPIA	190102	SKALA A-002				