




ALINGSÅS

SAMHÄLLSBYGGNAD

NYBYGGNADSKARTA

För fastigheten gäller följande planbestämmelser

B II
e2 v2

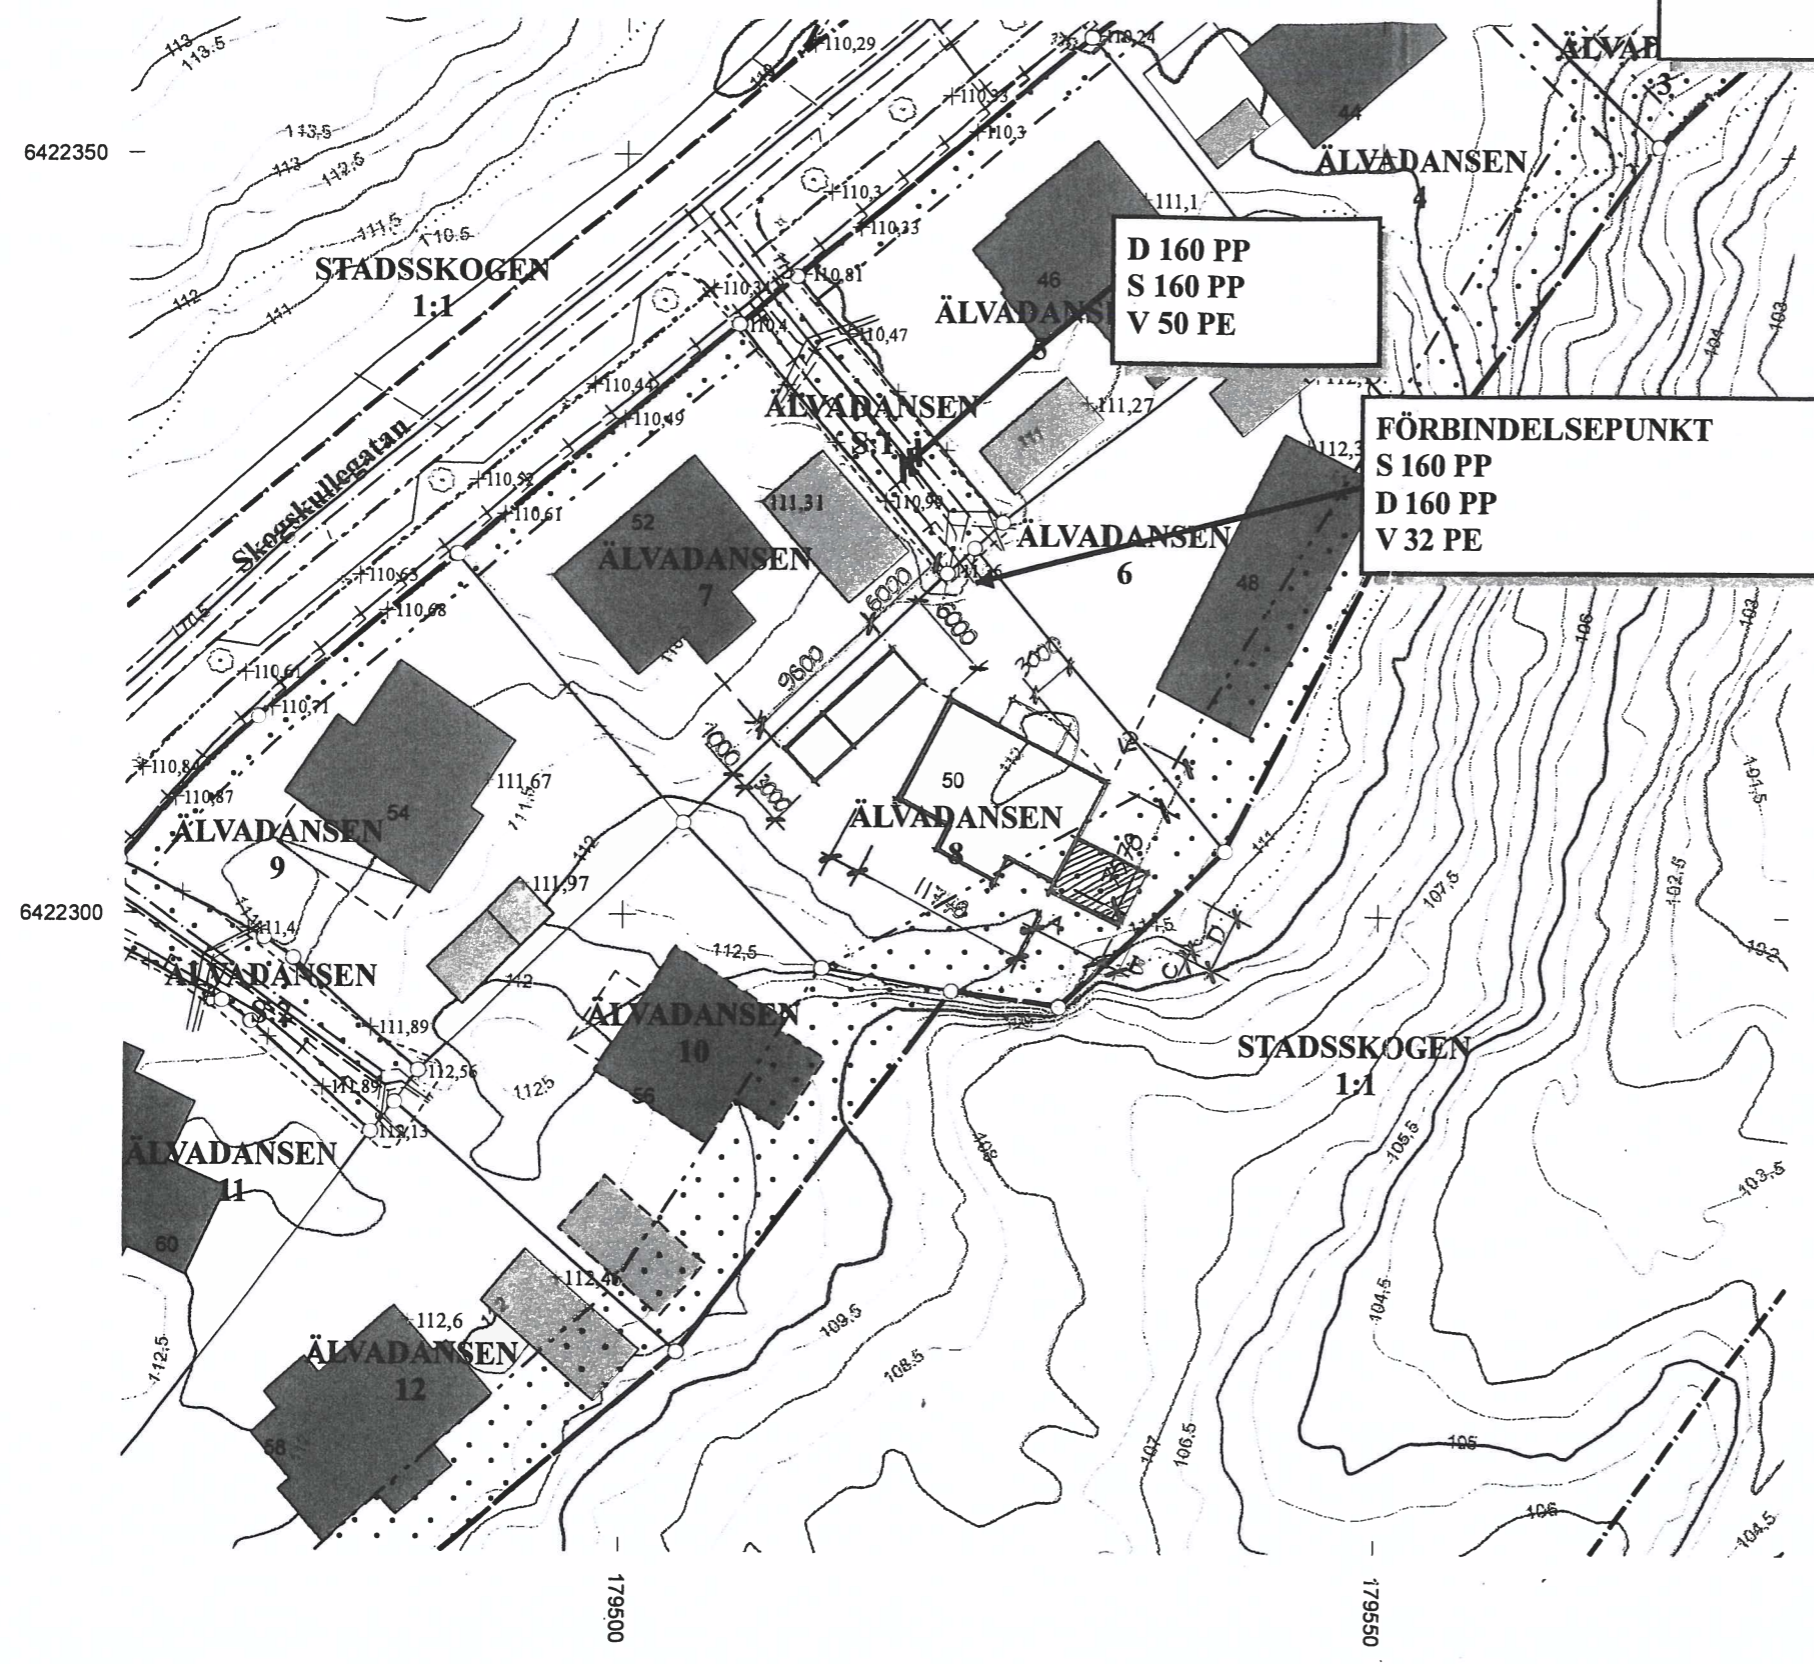

Teckenförklaring :

- | | | | |
|--|---|--|---------------------|
| | Bostad liv | | Barrskog |
| | Uthus takkontur | | Barrträd |
| | Offentlig byggnad | | Lövskog |
| | Skärmtak | | Lövträd |
| | Mark får ej bebyggas | | + 65,78 Markhöjd |
| | Mark får endast bebyggas med komplementbyggnader. | | Formminne |
| | Kvarter/Traktgräns | | Elstolpe, Belysning |
| | Fastighetsgräns | | |
| | Användningsgräns | | |
| | Egenskapsgräns | | |
| | Väggkant | | |
| | Höjdkurva | | |
| | Stenmur | | |
| | Stödmur | | |
| | Häck | | |
| | Staket | | |

VA anslutning

- | | | | |
|--|--------------------|--|-------------------|
| | Renvattenledning | | Fjärrvärmeledning |
| | Spillvattenledning | | Gasledning |
| | Dagvattenledning | | |

Gatubyggnadskostnad: Ingår i tomtpriiset.
Anläggningsavgift: Enligt gällande taxa.
Övriga upplysningar:

A=5000 mm
B≈1300 mm
C=500 mm
D=4000 mm

Gert-Inge Claes

Nyttillkommen åtgärd Färdigt golv + +112.3 lika bef.

Kartan upprättad av:
E. Hallén
Eric O. Hallén
GIS Ingenjör

Koordinatsystem: SWEREF 99 1200 Höjdsystem: RH2000

ÄLVADANSEN 8	
i Alingsås kommun	
Underlag till situationsplan	Detaljplan: DP 155
Konsult: <i>Hans Örnlund, arkitekt</i>	
<input type="checkbox"/> Planavgift debiteras.	Areal: 602 m2
<input type="checkbox"/> Fastighetsbildning erfordras	Datum: 2014-06-17

