


FÖRKLARINGAR
 ALLA MÅTT I HILLHETER DÄR EJ ANNAT ANGES
 PUSHÖJDER ANGES I METER ENLIGT BR2000.

FÖRESKRIFTER

- TAKSÄKERHET
 FÖR ATT UPPFyllA KRAVEN PÅ TAKSÄKERHET
 ENLIGT BR8 KAP 8:2. BEHOVS:
- TILLTRÄDESÅRDNING
 - INVÄNG UPSÄTTNING
 - SKYDDSRÄCKE VID UPSÄTTNINGSLUCKOR
 - FAST TAKSTEGE FRÅN UPSÄTTNINGSSTÄLLE
 FRÅN TILL GÅNGBRYGGA ÅT HÖGRÄCKE
 - TAKBRYGGA FRÅN TILL ARBETSTÄLLE VID
 TILLVAL: KÄNN/SKONSTEN
- SKYDDSAORDNINGAR
 - HÖGRÄCKE/GÅNGBRYGGA/FASTIDLOH FÖR
 INFÄSTNING AV SÄKERHETSRETTA
 - SKYDDSAORDNING FÖR ATT UNDVIKA
 GENOMTRÄFFNING
 - SKYDD MOT NEDFALLANDE IS/SNÖ VID ENTRÉ

HÄNVISNINGAR
 SE RITNING A-40-1-00

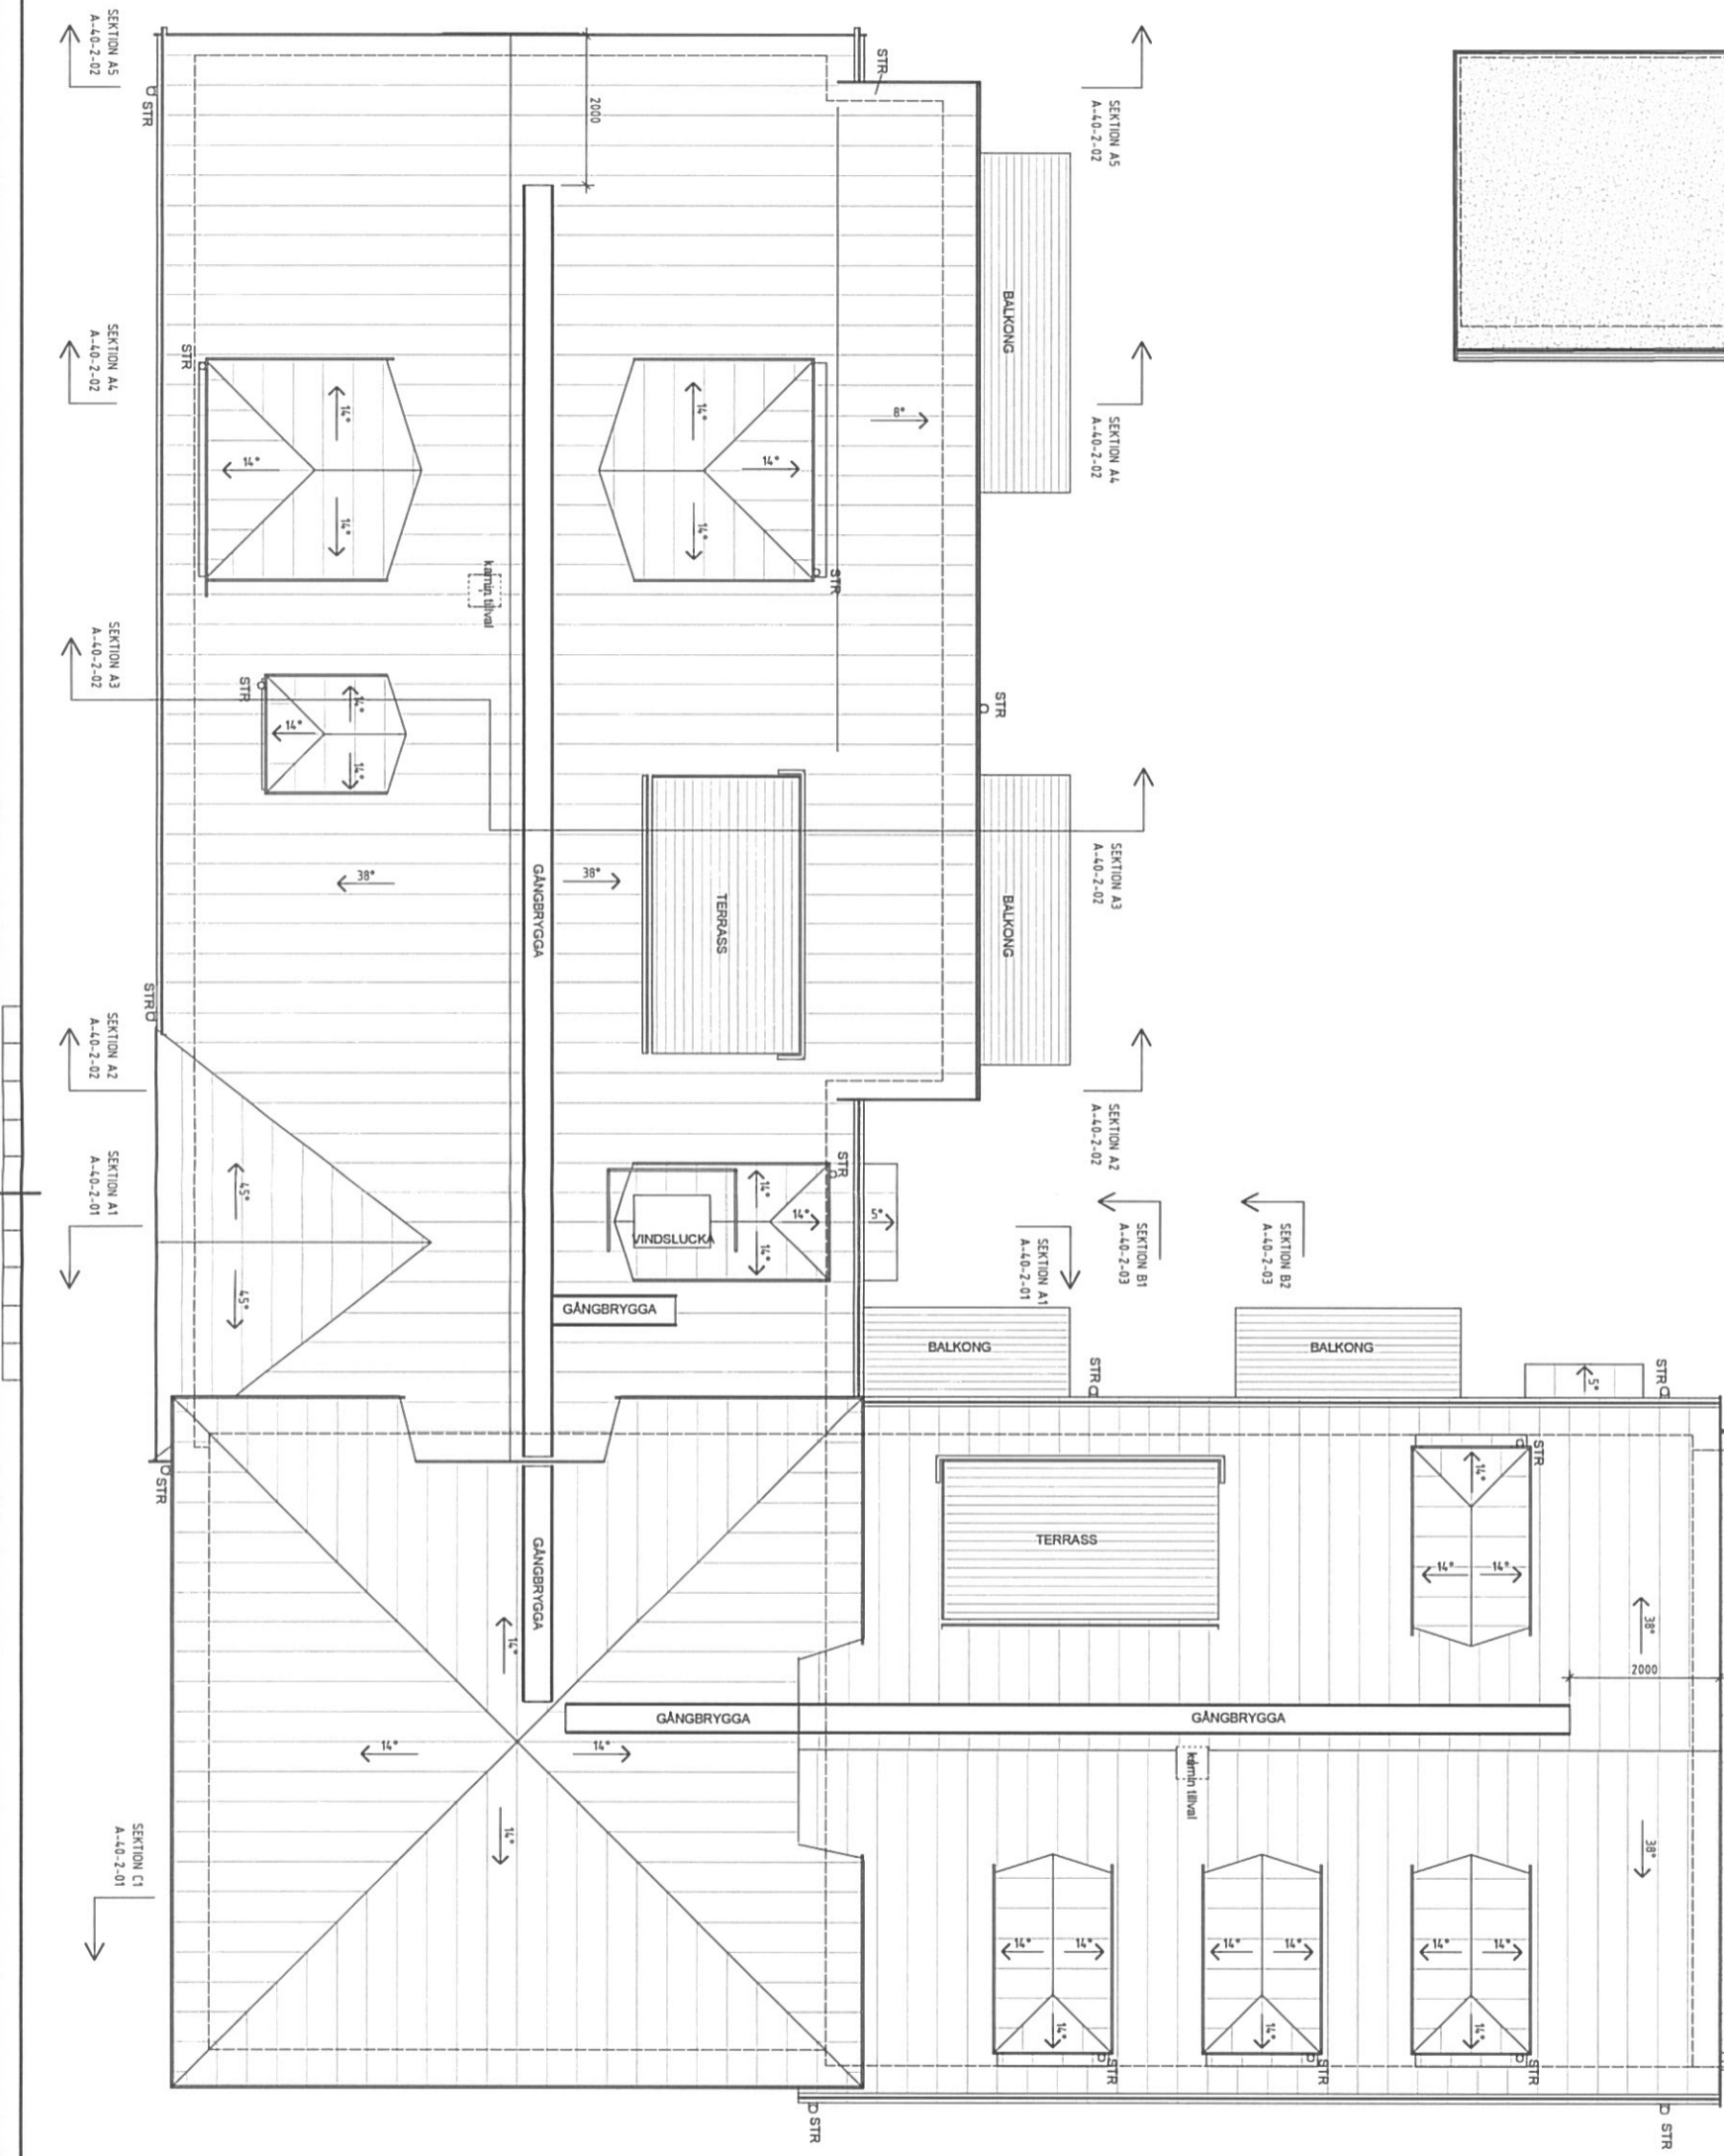

INKOMMET
 Datum 2018-07-03 / 2017-05-87
 Diarienummer
 ALINGSÅS SAMHÄLLSBYGGNADSNÄMND



BYGGLÖVSHANDLING

TYGVÄVAREN 3
 ALINGSÅS KOMMUN



BYGGLOV 16:31-5	RE R. EKENBERG
2018-03-29	HANS KNUTSSON
Nybyggnad av flerbostadshus	
TAKPLAN A1 1:50 A3 1:100	A-40-1-40