
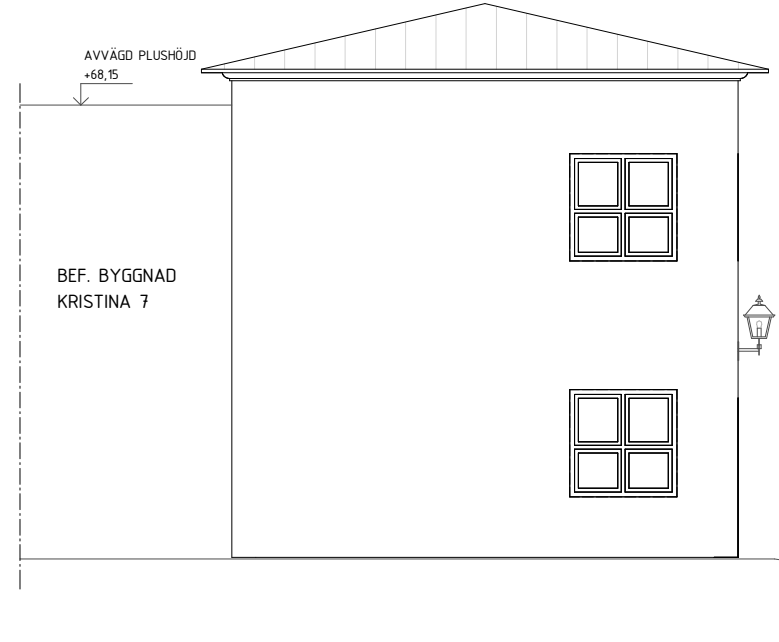



FASAD MOT SÖDER  
1 : 50

FASAD MOT ÖSTER  
1 : 50

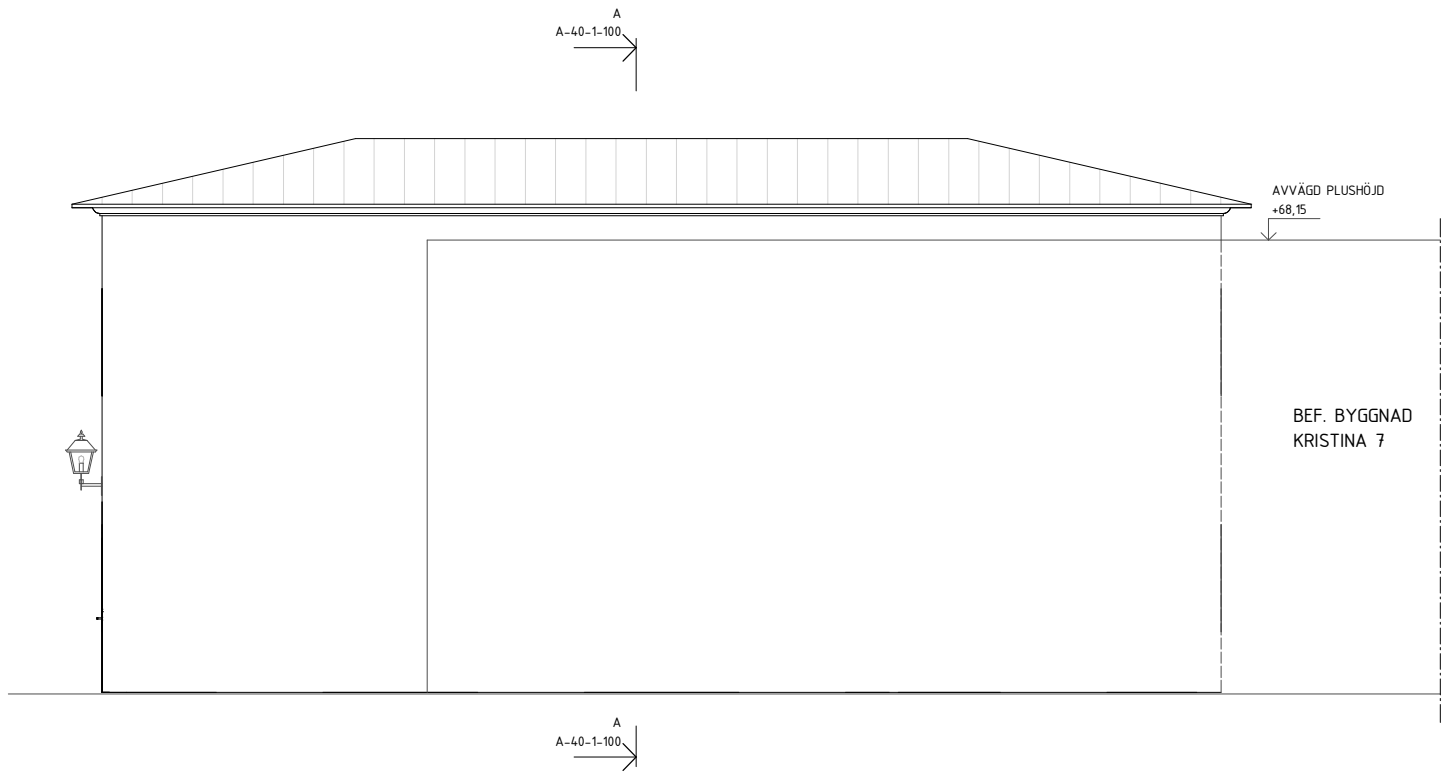

FASAD MOT NORR  
1 : 50

FASAD MOT VÄSTER  
1 : 50

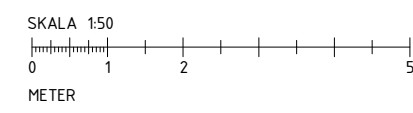

BET	ÄNDRINGEN AVSER	DATUM	SIGN
<b>BYGGLOVSHANDLING</b>			
<b>PLUSBO</b>			
PLUSBO FASTIGHETS AB KRISTINA 4, ALINGSÅS KOMMUN			
<input checked="" type="checkbox"/>	A ALLARK AB	tel. 0733-82 00 50	
UPPDRAG NR 190710		RISSKONSTR. AV SN	HANDELAGGARE
DATUM 2019-04-17		ANSVARIG	
NYBYGGNAD LOKAL FASADER			
SKALA A1 1:50 A3 1:100	NUMMER A-40-3-100	BET	