

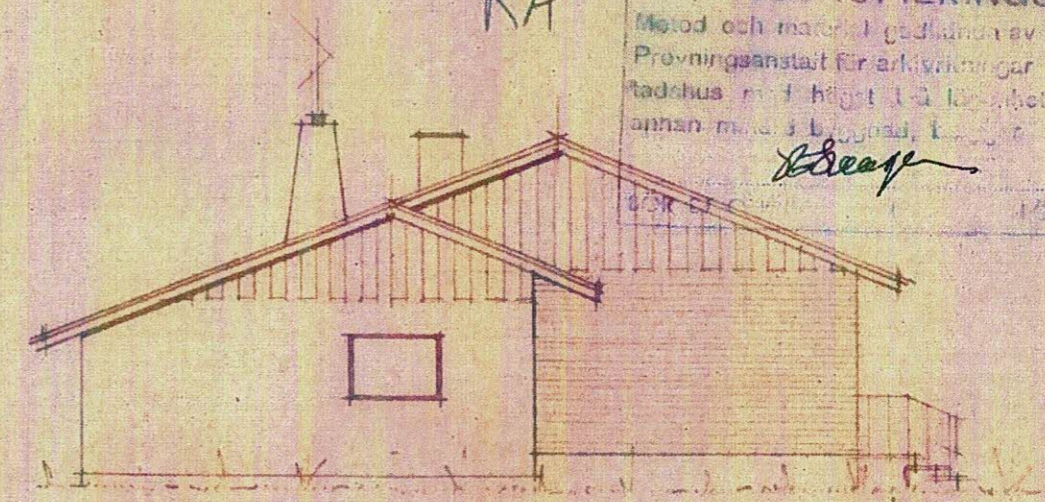
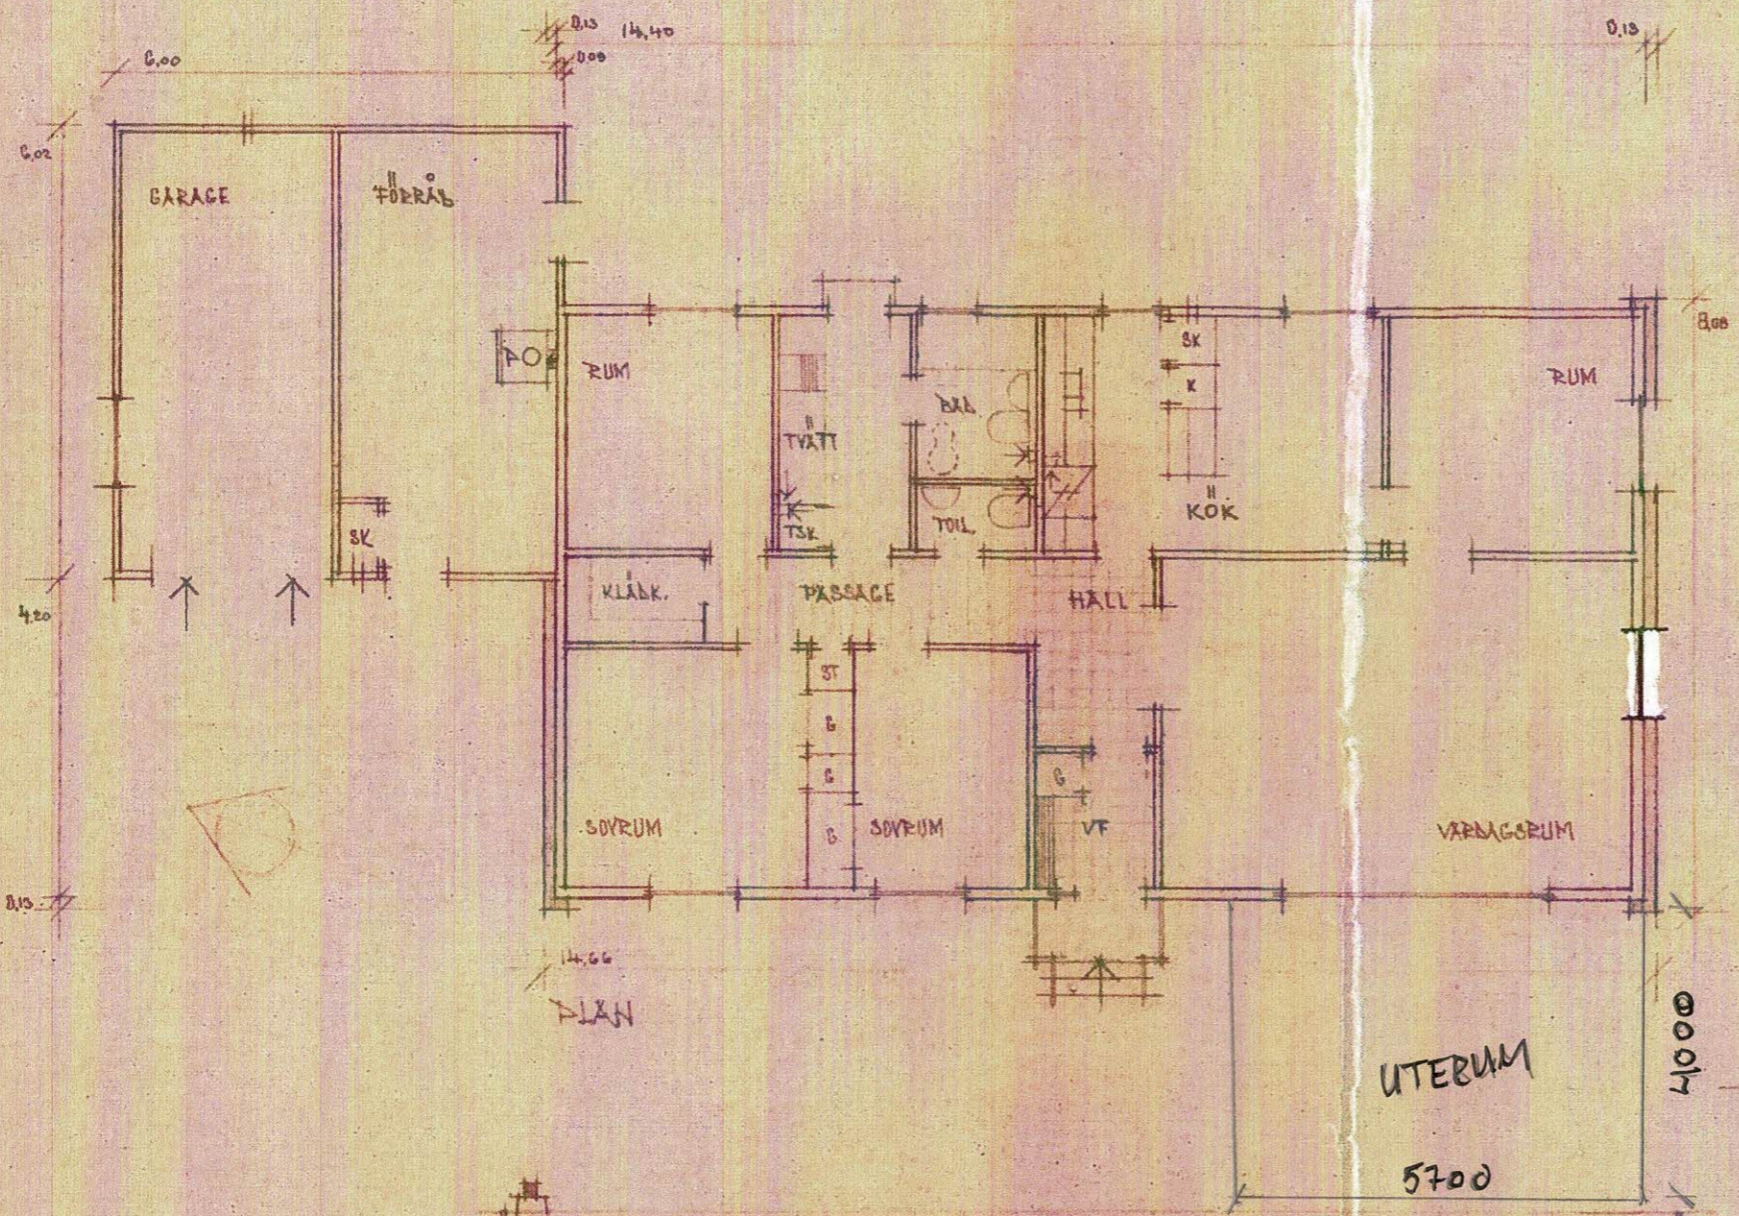


Reproduktionen utförd på
C-N LJUSKOPIERINGSVA
Metod och mater. i godkänd av S
Provninganstalt för arkivningar till
tadhus med högt 1.5 liter motor
anhan med 3 byggad, 1.5
Grege



RA

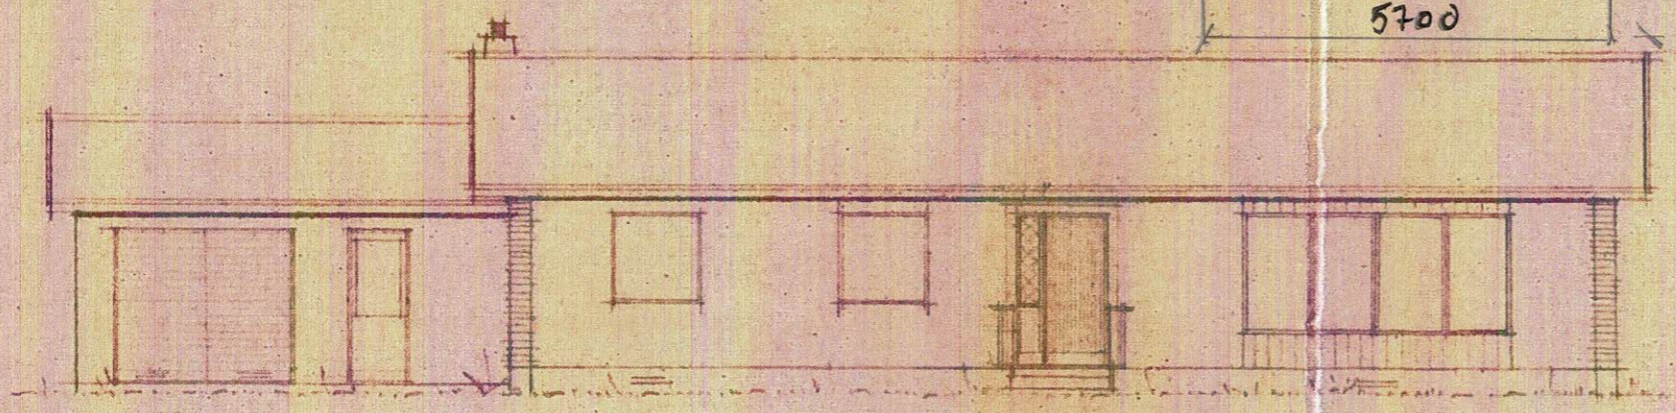

BÄVLAR

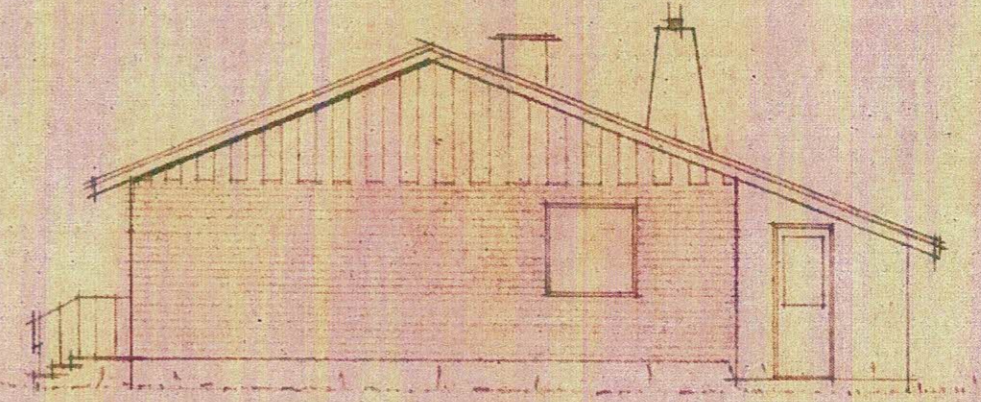

FASADER

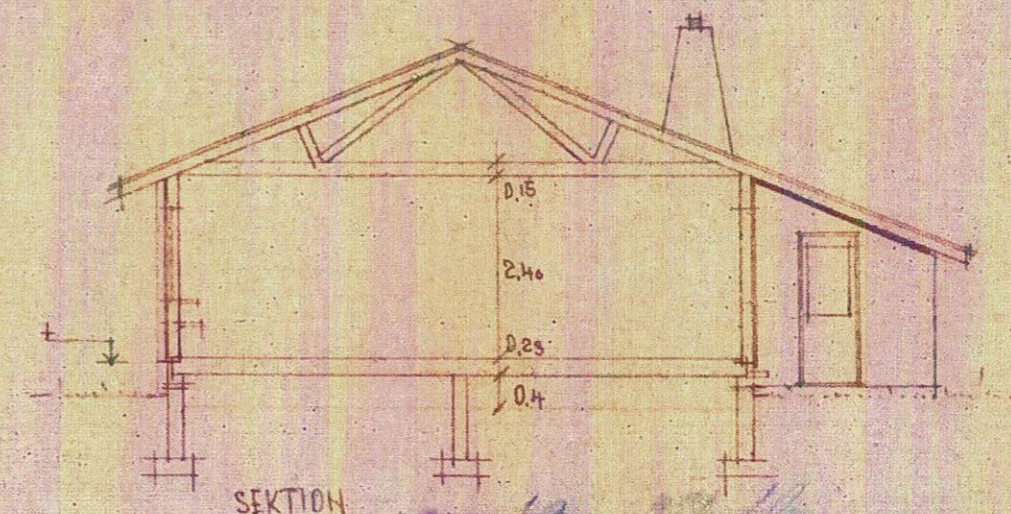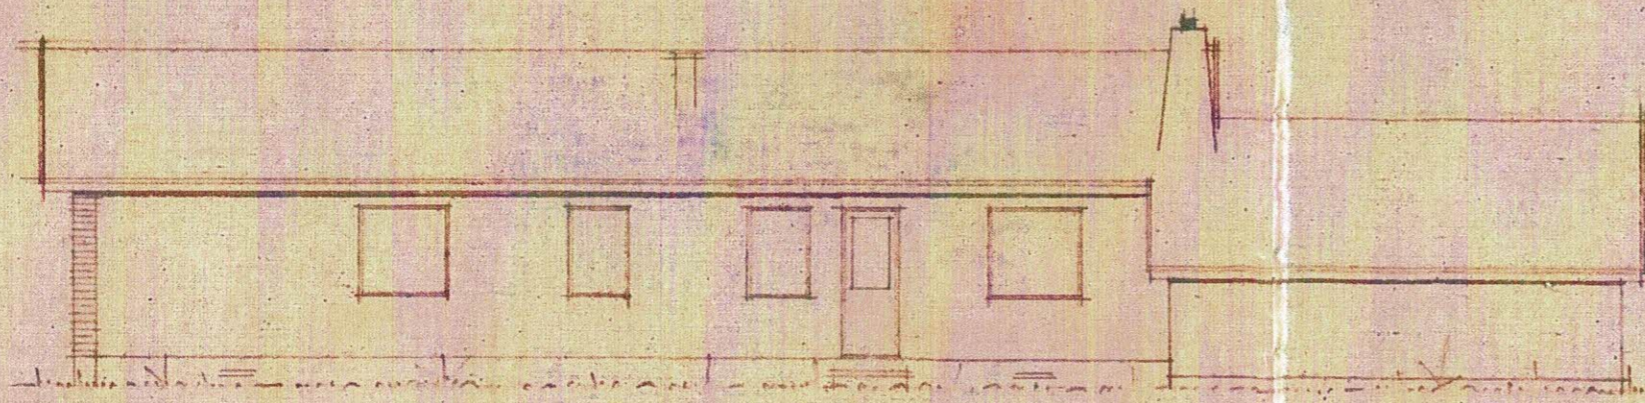

SEKTION

Det är 63... blir denna ritning
en byggnadsritning i Allmogets gränser och
gränser, byggas som vanligt.
Se plan

0	1	2	3	4	5	6	7	8	9	10m
KV STENSÄTTAREN NR 3 I ALINGSÅS										BROMÖLLA D. 18.3.02 Ahm
LÖKARLBERG		EGET HEM		100 M ²		B HUS				
ALINGSÅS		5 RUM o. KÖK		35 M ²						
ÅBÄNGETSSONS BYGGNADSFIX BROMÖLLA										TYP LB115 SKALA 1:100