


Karta över tomten nr 3 i kv. Stensättaren i Alingsås

Situationsplan

KS

upprättad för byggnadsändamål i februari 1963 av
Lenn Lundem
stadsingenjör

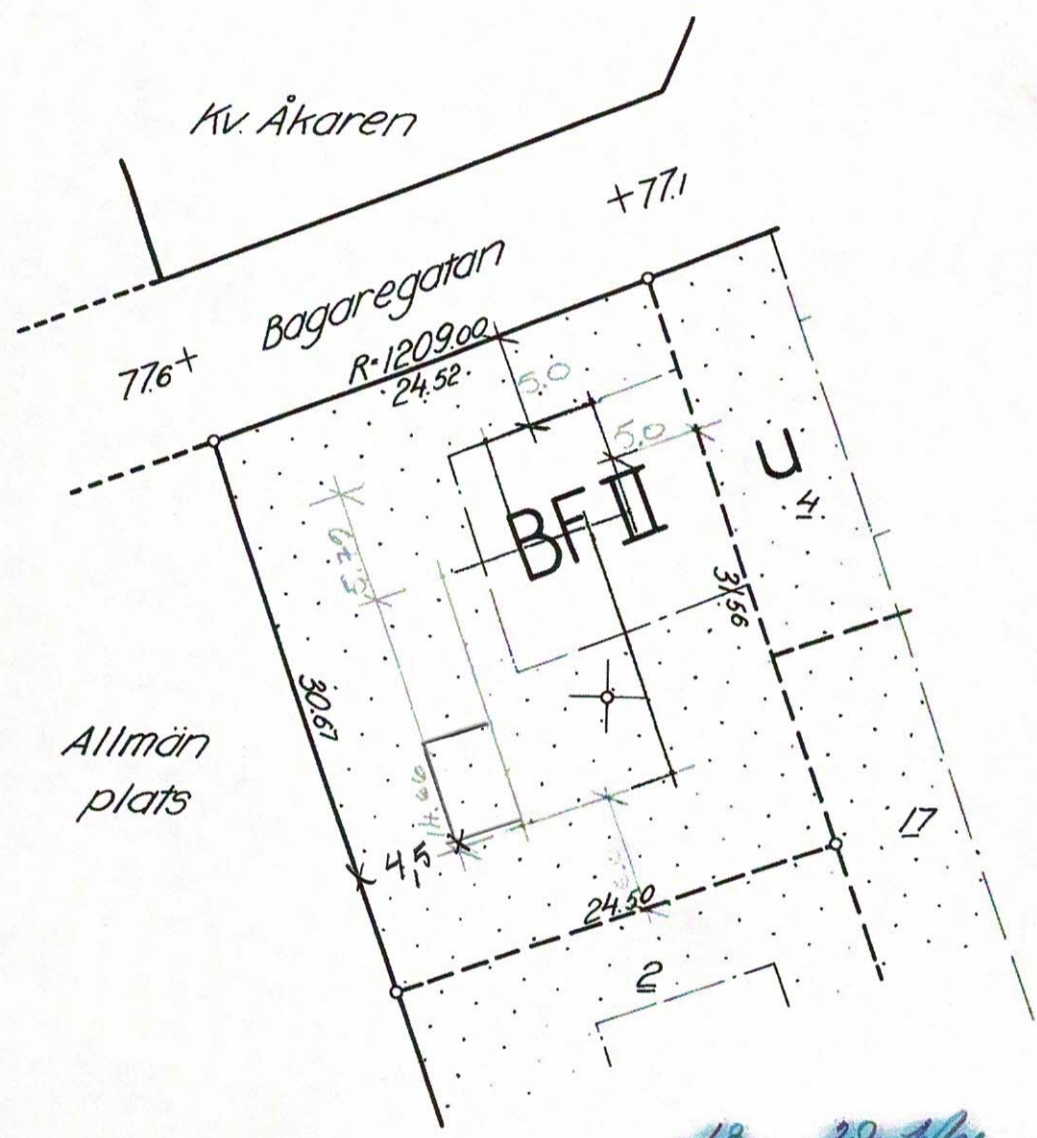

63 den 27/10... blev...
byggnadsområdet i Alingsås...
okända, byggar som...
Ex officio
K. Lundem

- utmärker tomten ifråga
- stadsplanelinje
- - - gräns mellan områden med olika byggnadsbestämmelser
- område, som ej får bebyggas
- +00.0 gatuhöjd enl. gällande stadsplan

Skala 1:400