




PLAN 1
1 : 50

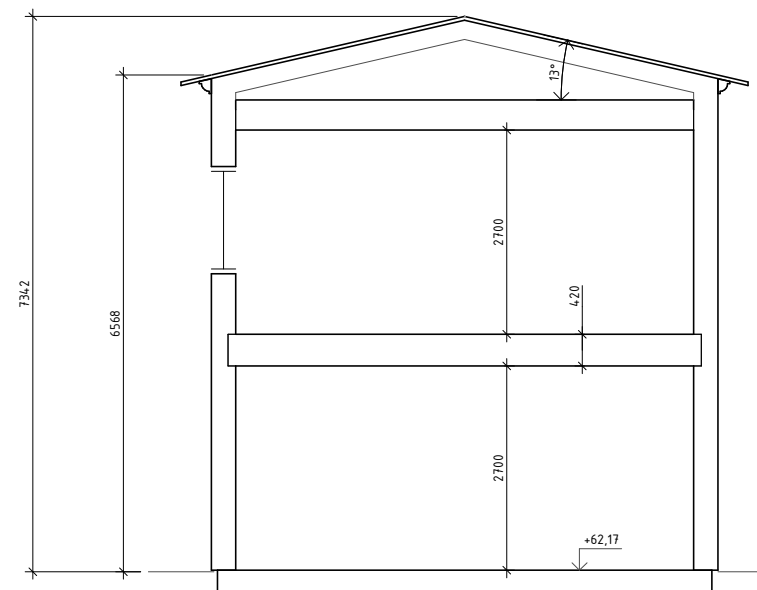

SEKTION A
1 : 50

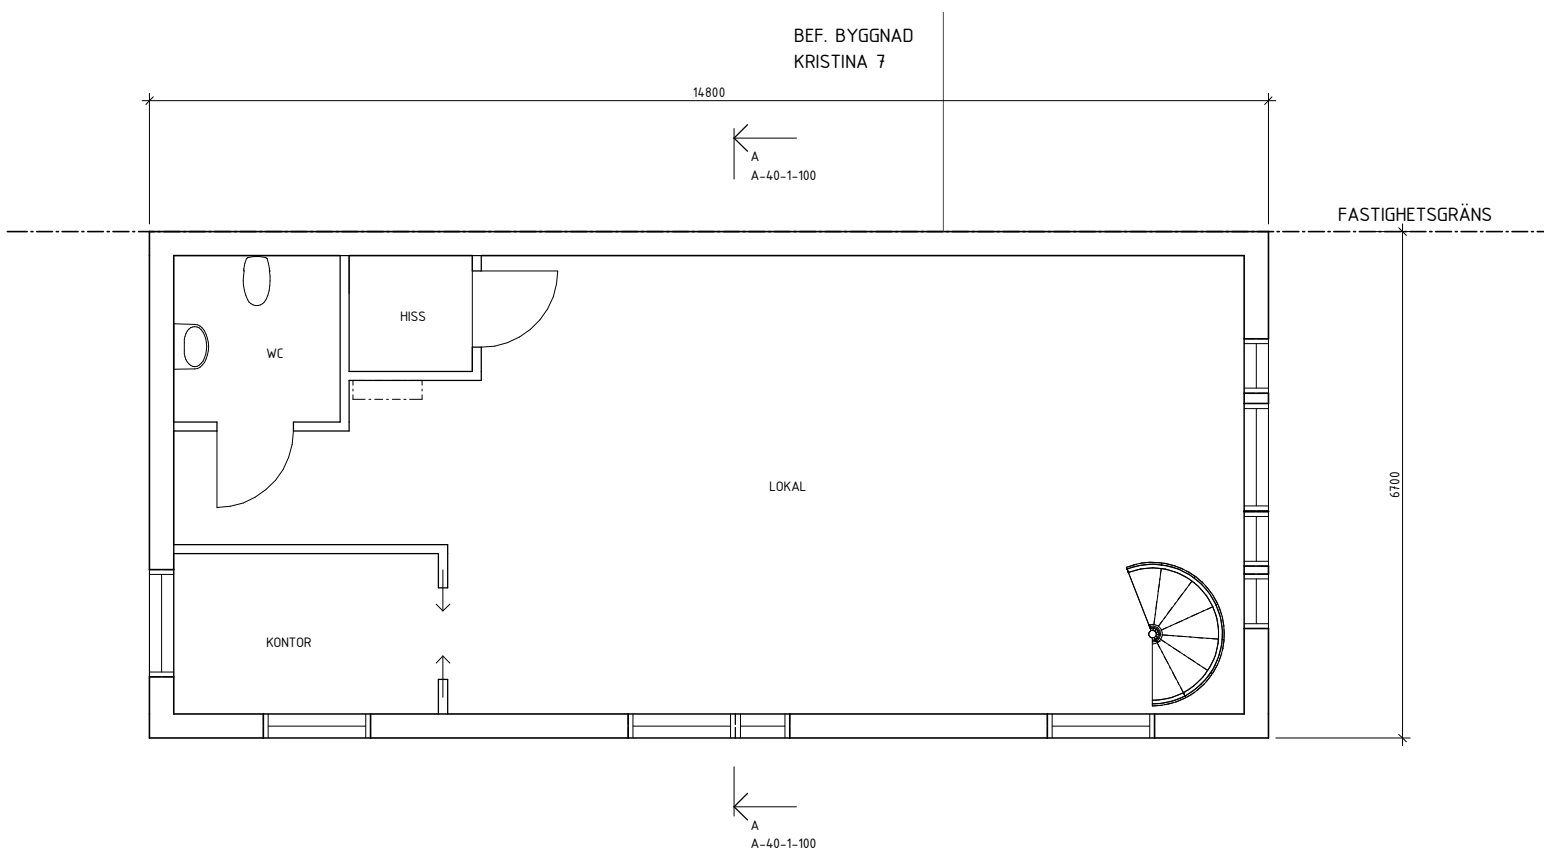

PLAN 2
1 : 50

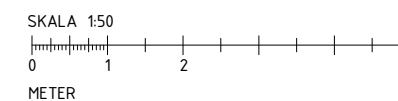

BET	ÄNDRINGEN AVSER	DATUM	SIGN
BYGGLOVSHANDLING			
PLUSBO			
PLUSBO FASTIGHETS AB KRISTINA 4, ALINGSÅS KOMMUN			
<input checked="" type="checkbox"/>	A ALLARK AB	tel. 0733-82 00 50	
UPPDRAG NR	RETADKONSTR. AV	HANDELAGGARE	
190710	SN		
DATUM	ANSVARIG		
2019-04-17			
NYBYGGNAD LOKAL PLANER, SEKTION			
SKALA	NUMMER	BET	
A1 1:50 A3 1:100	A-40-1-100		