



OBSERVERA!  
Byggnadens ytermått är ej  
detsamma som grundläggningsmått.

Denna ritning är Mellby Garage ABs egendom och får EJ kopieras  
utan skriftligt tillstånd. För EJ heller användas som konstruktions-  
ritning annat än vid leverans av Mellbys produkter. MISSBRUK BEIVRAS

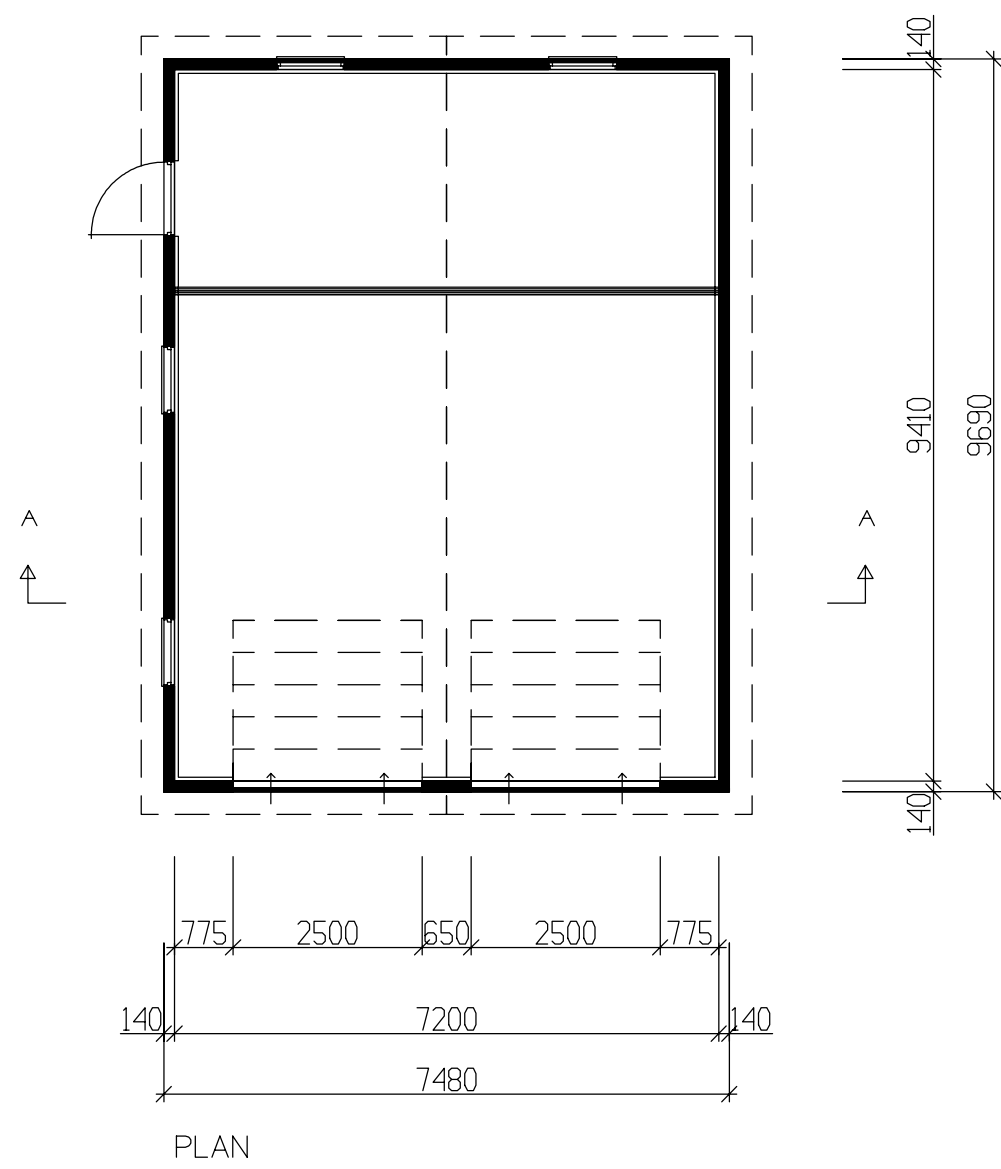

BYGGNADEN UPPFYLLER KRAV  
ENLIGT GALLANDE BBR OCH EKS.




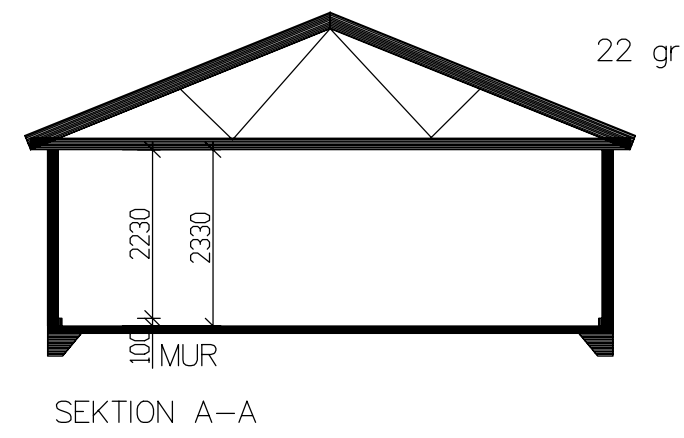


		INGEGERD HUGOSSON & SVEN-ERIK ANDERSSON GÅRDHULT 1:30, ALINGSÅS KOMMUN MELLBY-GARAGE S 72x96 -22gr PLAN,SEKTION	
Lindbladsvägen 3B   447 37 Vårgårda   0322-41800		ISOLERAT <span style="float: right;">SKALA 1:100(A3)</span>	
RIT/KONSTR AV PETER	GRANSK. AV 2019-05-02	ARBETSNUMMER 17052	RITNINGNUMMER 17052-A01
RITAD DEN		KOD TYP POS	BET

BET	ANT	ÄNDRINGEN AVSER	SIGN	DATUM
-----	-----	-----------------	------	-------

OBSERVERA!  
Byggnadens yttermått är ej  
detsamma som grundläggningsmått.


Denna ritning är Mellby Garage ABs egendom och får EJ kopieras  
utan skriftligt tillstånd. För EJ heller användas som konstruktions-  
ritning annat än vid leverans av Mellbys produkter. MISSBRUK BEIVRAS

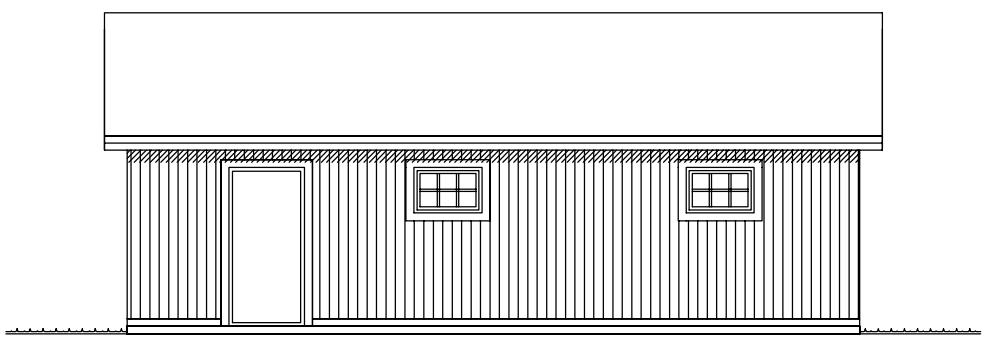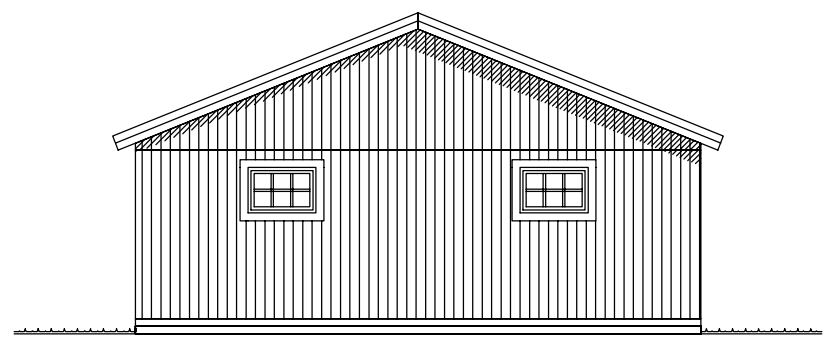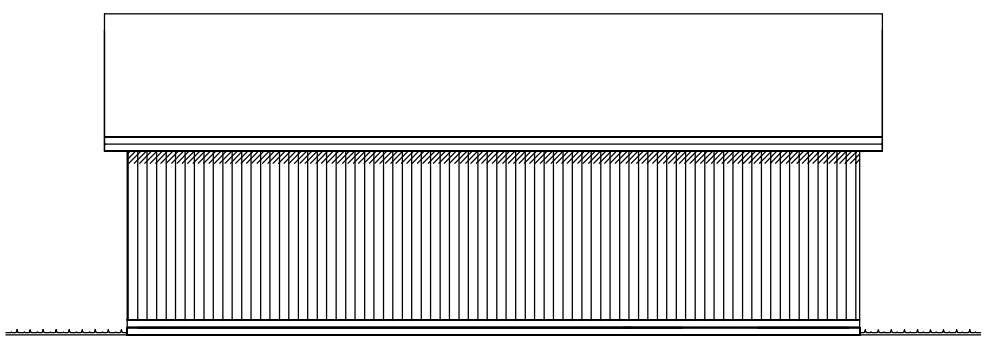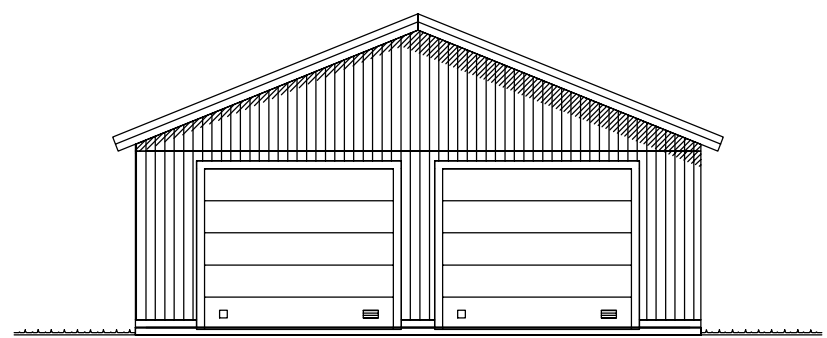


FASADER




BYGGNADEN UPPFYLLER KRAV  
ENLIGT GÄLLANDE BBR OCH EKS.

		INGEGERD HUGOSSON & SVEN-ERIK ANDERSSON GÄRDHULT 1:30, ALINGSÅS KOMMUN MELLBY-GARAGE S 72x96 -22gr FASADER	
Lindbladsvägen 3B   447 37 Vårgårda   0322-41800		ISOLERAT <span style="float: right;">SKALA 1:100(A3)</span>	
RIT/KONSTR AV PETER	GRANSK. AV 2019-05-02	ARBETSNUMMER 17052	RITNINGNUMMER 17052-A02
RITAD DEN		KOD TYP POS	BET
BET		ANT	ÄNDRINGEN AVSER
SIGN		DATUM	

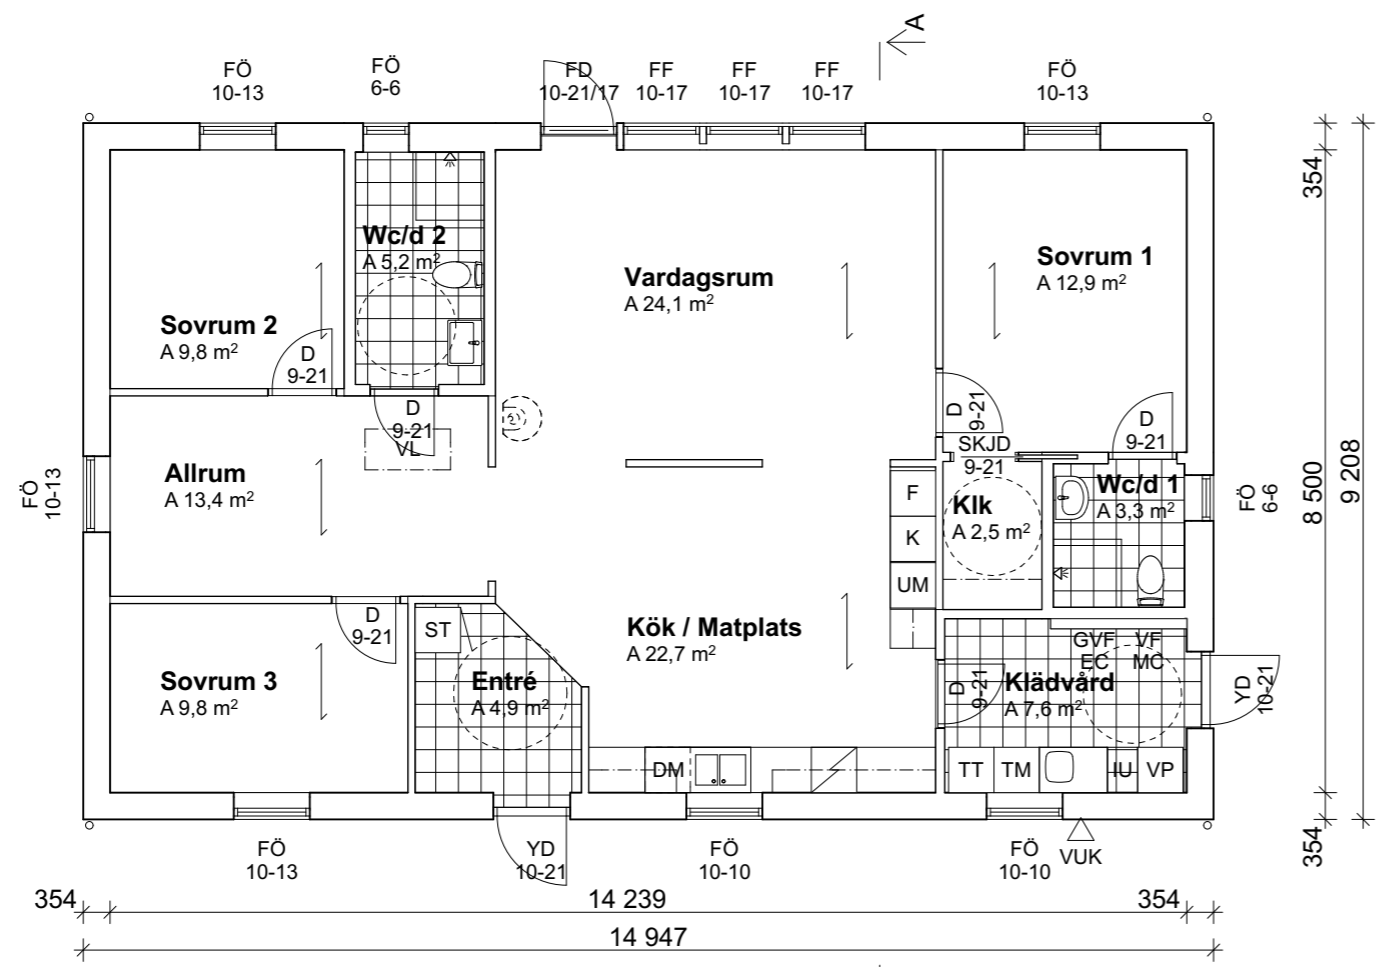


**BYA** A 137,6 m<sup>2</sup>    **BOA** A 121,0 m<sup>2</sup>

**Plan 1**  
1:100

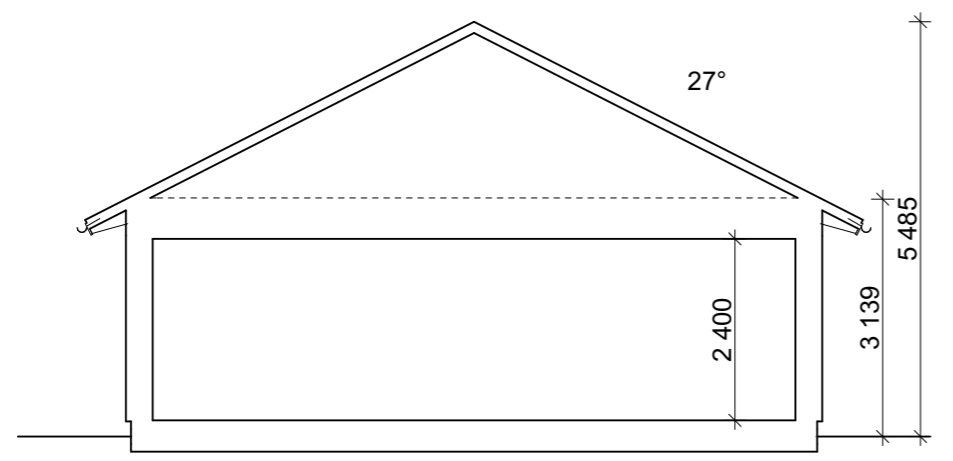

**Sektion A-A**  
1:100

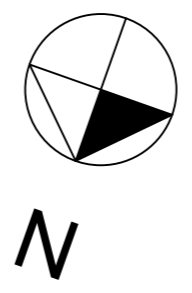


BET	ÄNDRING AVSER	DATUM	Sign.
<b>BYGGLOVSHANDLING</b>			
<b>Villa Ingegerd</b>			
<b>VARBERGSHUS</b>			
LÖSVIRKESHUS FRÅN DEROMEGRUPPEN			
UPPDRAG NR V19034	RITAD AV RS	HANDLÄGGARE EH	
DATUM 2019-05-09	ANSVARIG TG		
Gårdshult 1:30, Alingsås Kommun Ingegerd Hugosson och Sven-Erik Andersson Bostad Plan och sektion			
SKALA 1:100	NUMMER <b>A-40.1-101</b>	BET	

Denna ritning är uteslutande vår egendom och får ej obehörigen användas, kopieras, förevisas för eller utlämnas till annan person och ej heller utnyttjas för tillverkning till annan än oss. Överträdelse härav beivras med stöd av gällande lag.


DEROME HUS AB




Fasad mot syd  
1:100

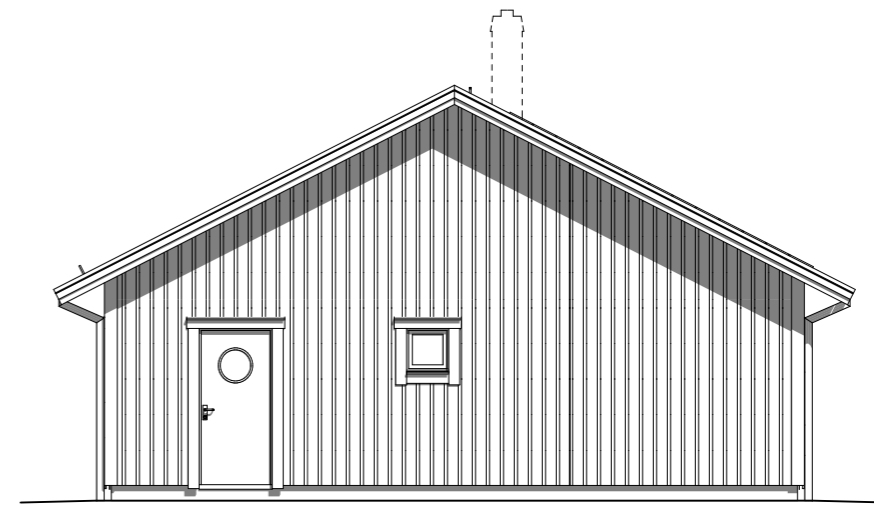

Fasad mot ost  
1:100

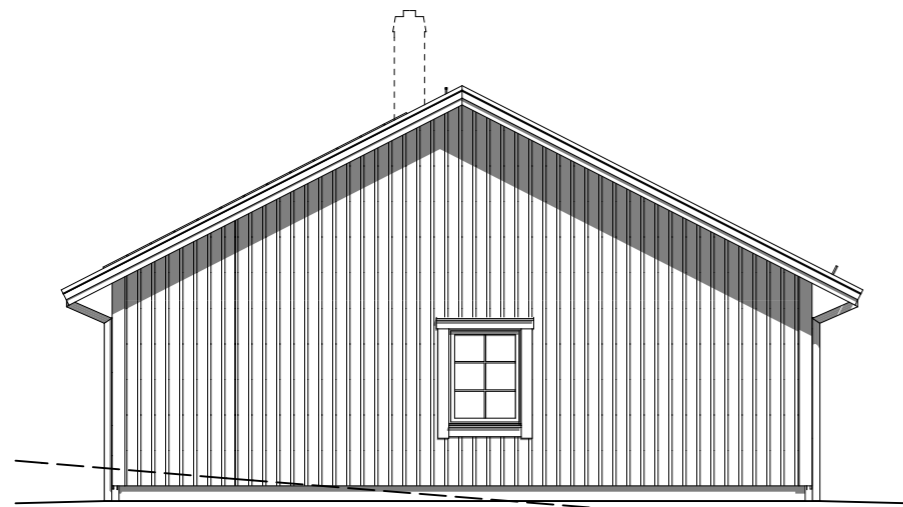

Fasad mot väst  
1:100

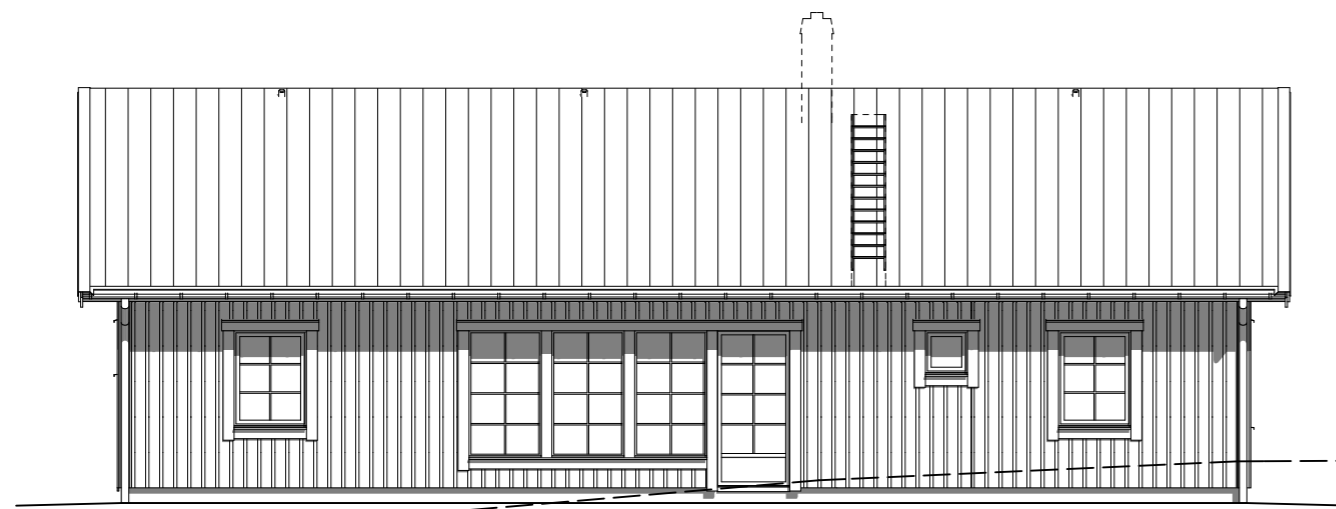


Fasad mot norr  
1:100


BET	ÄNDRING AVSER	DATUM	Sign.
<b>BYGGLOVSHANDLING</b>			
<b>Villa Ingegerd</b>			
<b>VARBERGSHUS</b>			
LÖSVIRKESHUS FRÅN DEROMEGRUPPEN			
UPPDRAG NR	RITAD AV	HANDLÄGGARE	
V19034	RS	EH	
DATUM	ANSVARIG		
2019-05-09	TG		
Gårdshult 1:30, Alingsås Kommun			
Ingegerd Hugosson och Sven-Erik Andersson			
Bostad			
Fasader			
SKALA	NUMMER	BET	
1:100	<b>A-40.3-101</b>		

Denna ritning är uteslutande vår egendom och får ej obehörigen användas, kopieras, förevisas för eller utlämnas till annan person och ej heller utnyttjas för tillverkning till annan än oss. Överträdelse härav beivras med stöd av gällande lag.


DEROME HUS AB

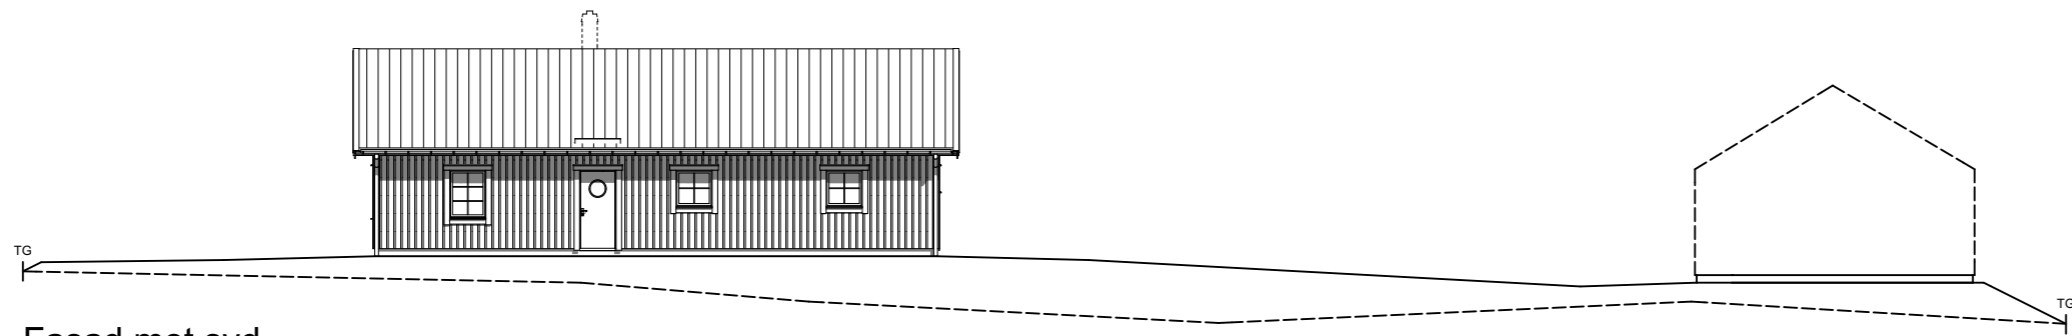


**Fasad mot syd**  
1:200

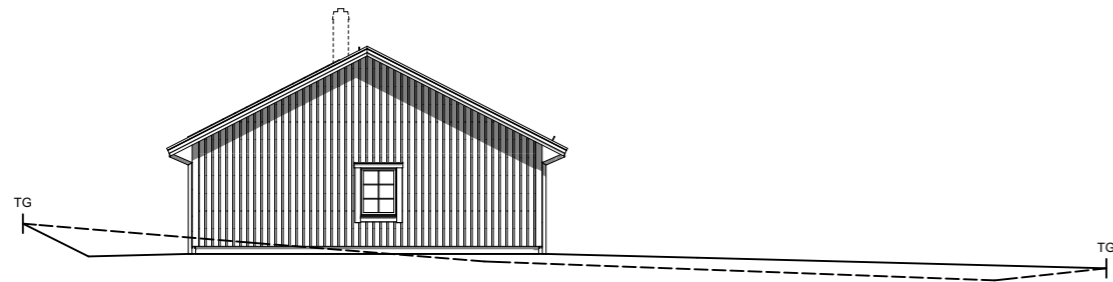

**Fasad mot väst**  
1:200

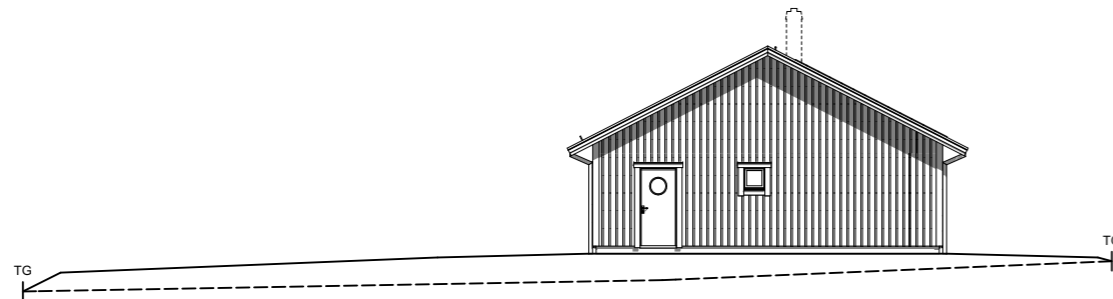

**Fasad mot ost**  
1:200

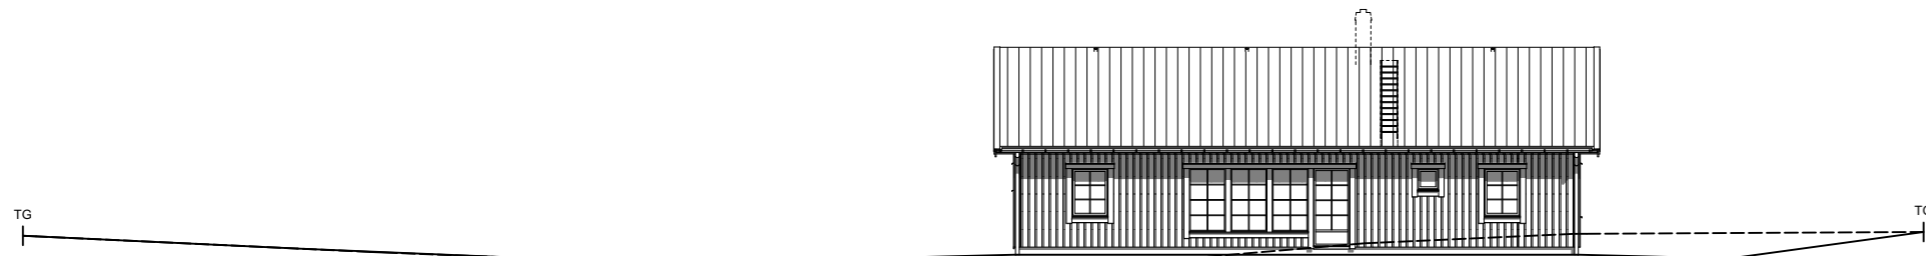

**Fasad mot norr**  
1:200

BET	ÄNDRING AVSER	DATUM	Sign.
<b>BYGGLOVSHANDLING</b>			
<b>Villa Ingegerd</b>			
<b>VARBERGSHUS</b>			
LÖSVIRKESHUS FRÅN DEROMEGRUPPEN			
UPPDRAG NR V19034	RITAD AV RS	HANDLÄGGARE EH	
DATUM 2019-05-09	ANSVARIG TG		
Gårdshult 1:30, Alingsås Kommun Ingegerd Hugosson och Sven-Erik Andersson Bostad Fasader med marklinjer			
SKALA 1:200	NUMMER <b>A-40.3-102</b>	BET	

Denna ritning är uteslutande vår egendom och får ej obehörigen användas, kopieras, förvisas för eller utlämnas till annan person och ej heller utnyttjas för tillverkning till annan än oss. Överträdelse härav beivras med stöd av gällande lag.

DEROME HUS AB