

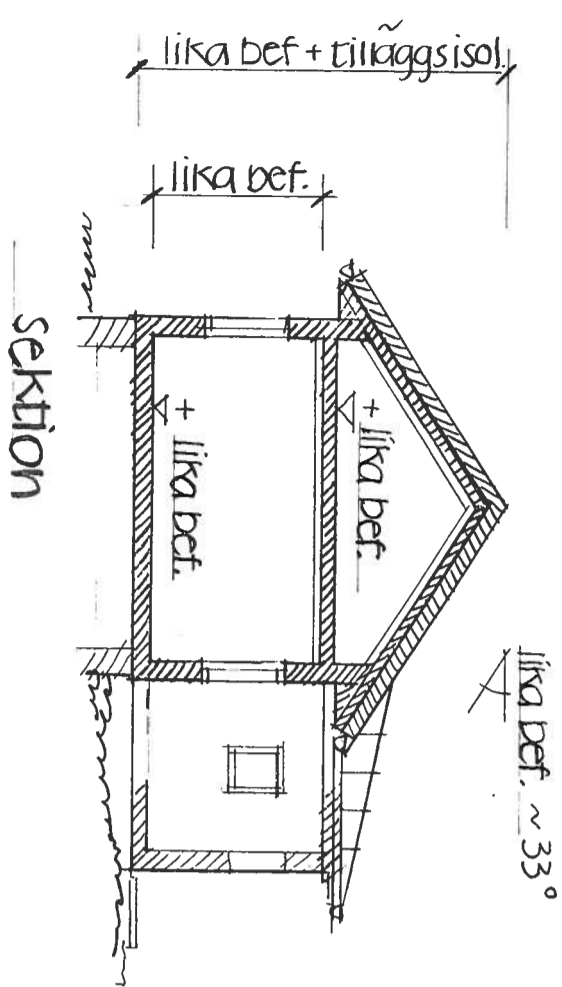


plan övervåning

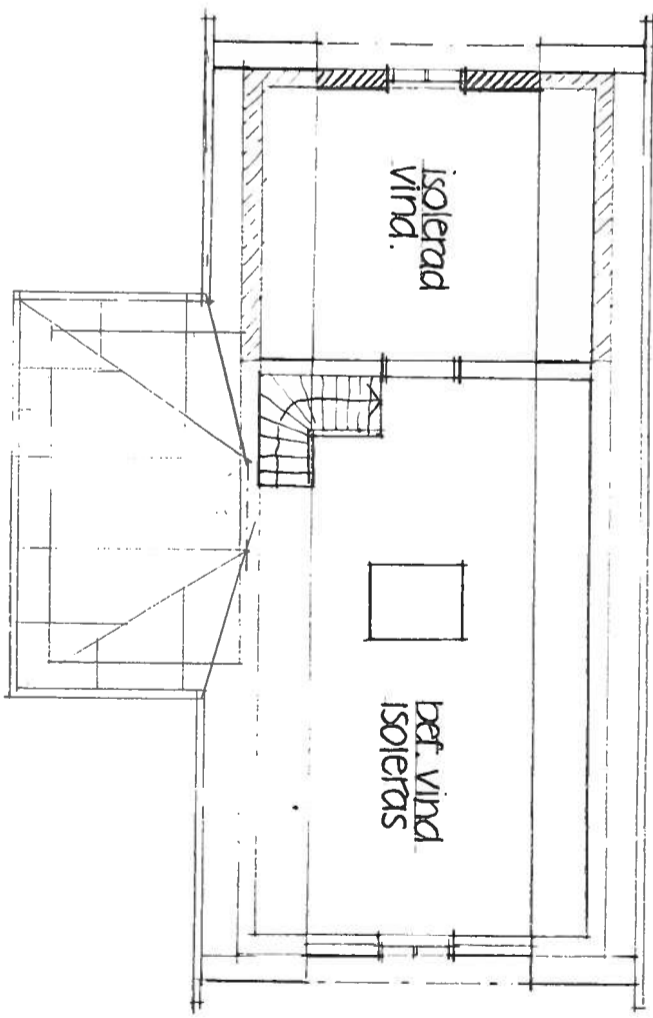

sektion

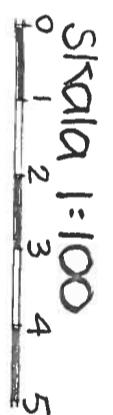

BYGGLOVHANDLING 1.

Tilläggsack 2:30
Ainingsås kommun
Tillbyggnad fritidshus
planer, sektion i skala 1:100
Ainingsås 3 maj 2019
Hans Örnlund, arkitekt msq
tel. 0736.582294