



Detta dokument är Abovo Byggkonsults egendom. Det får inte kopieras och dess innehåll får ej delges tredje person utan vårt skriftliga tillstånd. Överträdelse beivras enligt lag.

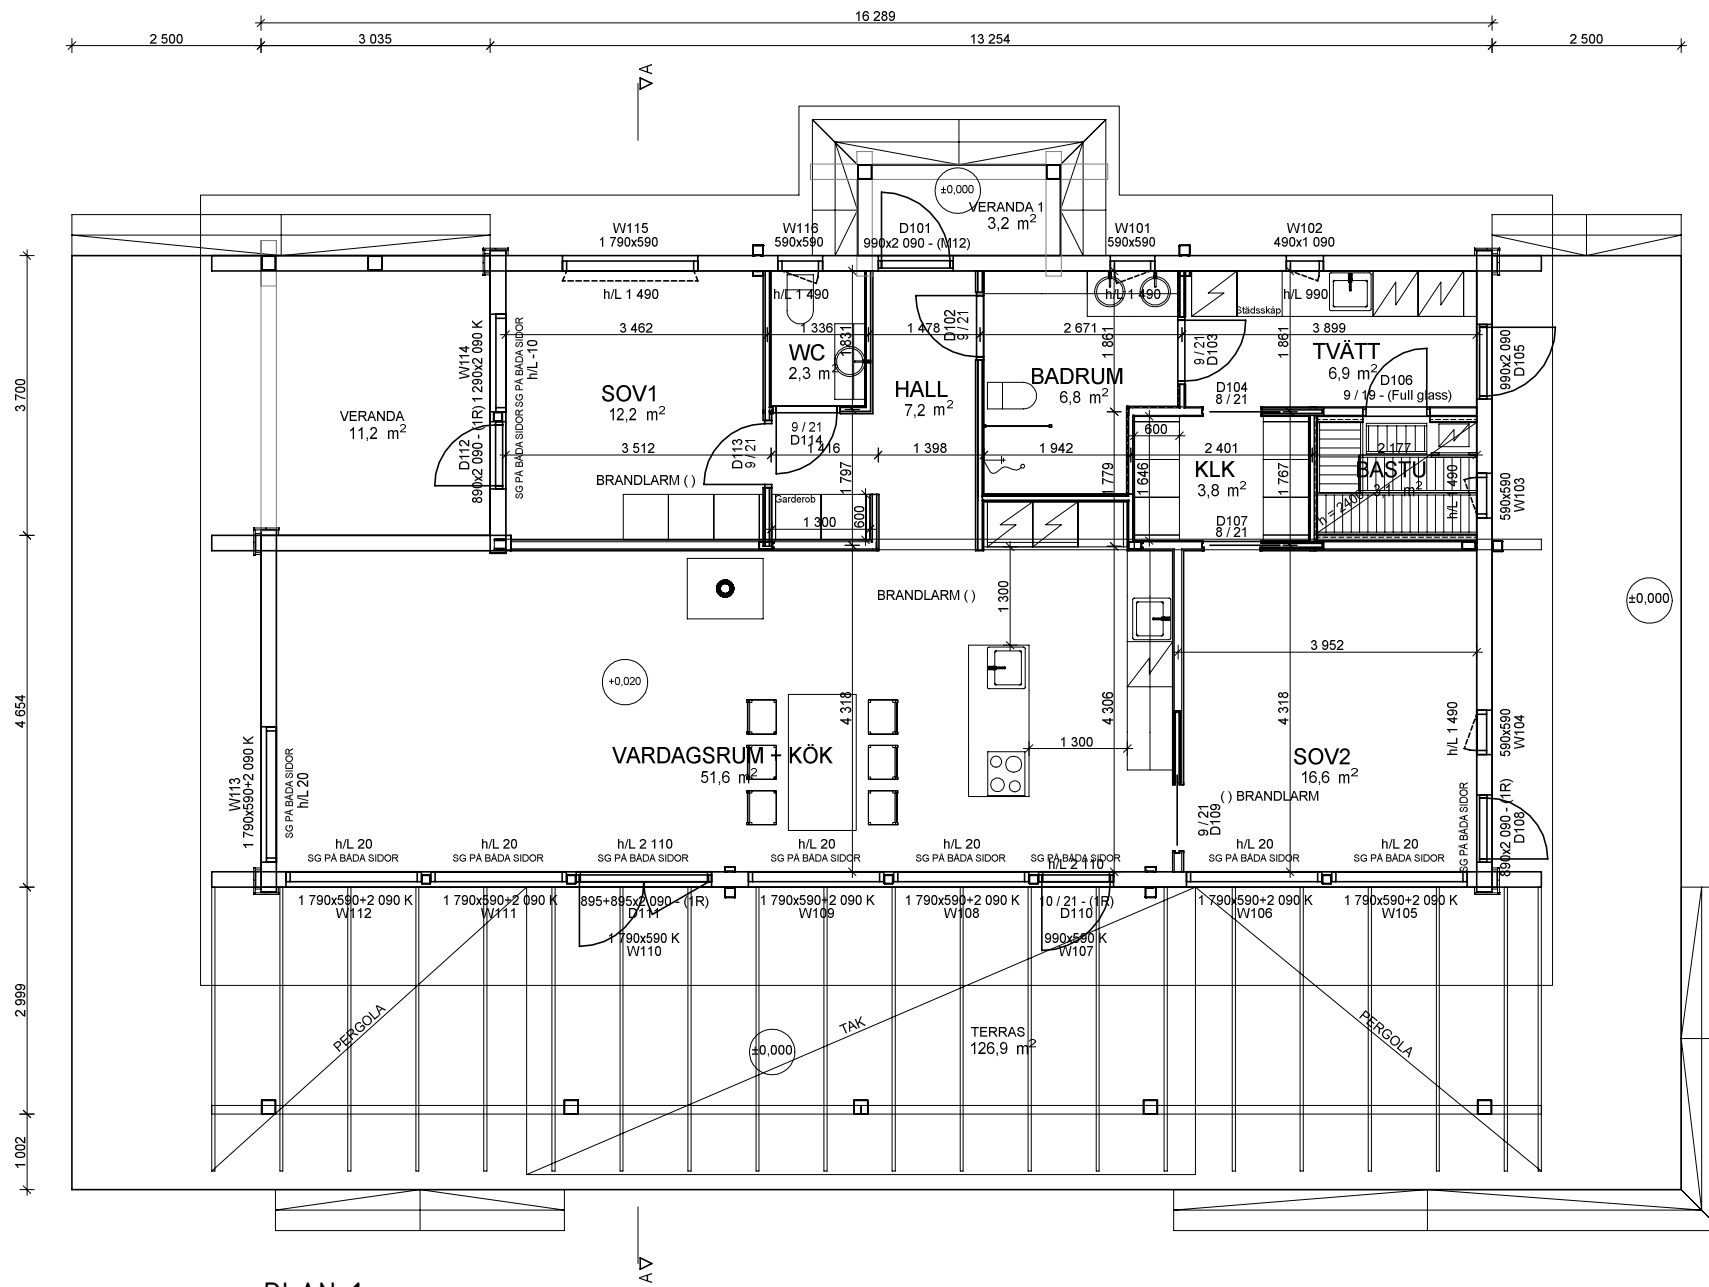

PLAN 1

BYA 188.0 KVM
BIA 115.0 KVM
BIA 60.4 KVM

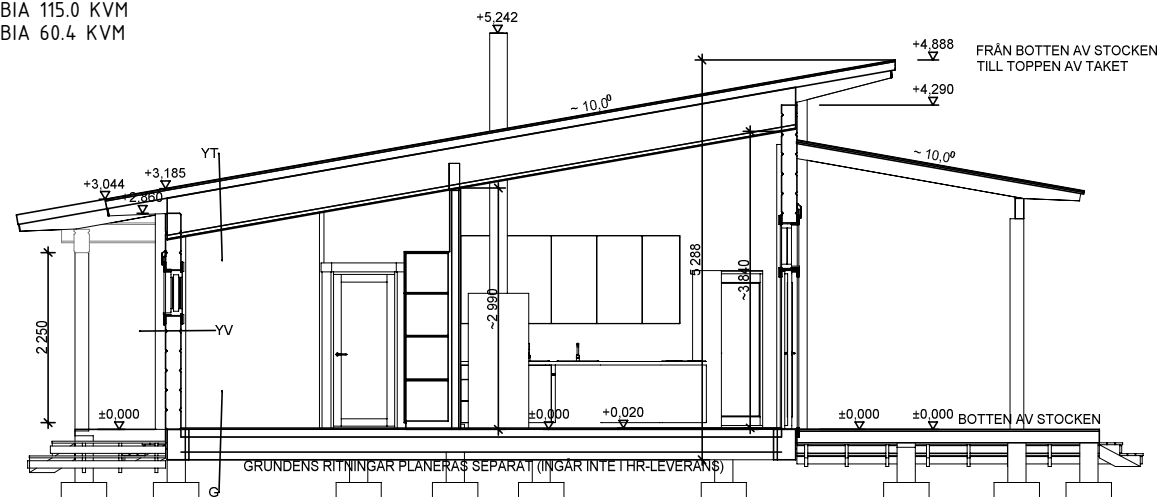

SEKTION A-A



BET	ANT	ÄNDRINGEN AVSER	DATUM	SIGN
BYGGLOVSHANDLING				
abovo		ABOVO Byggkonsult AB Box 66, 443 22 Lerum 073-230 97 00 info@abovohus.se		
PLAN/SEKTION				
UPPDRAGSNR 01419		RITAD/KONSTR AV OD		
DATUM 2019-10-16		HANDLÄGGARE		
ANSVARIG OLA DYRÖ		SKALA 1: 100 (A3)	RITNINGSNUMMER A40.1-101	REV

NYBYGGNAD VILLA
HALLEN 1:14
ALINGSÅS KOMMUN