


Detta dokument är Abovo Byggkonsults egendom. Det får inte kopieras och dess innehåll får ej delges tredje person utan vårt skriftliga tillstånd. Överträdelse av denna bestämmelse beivras enligt lag.

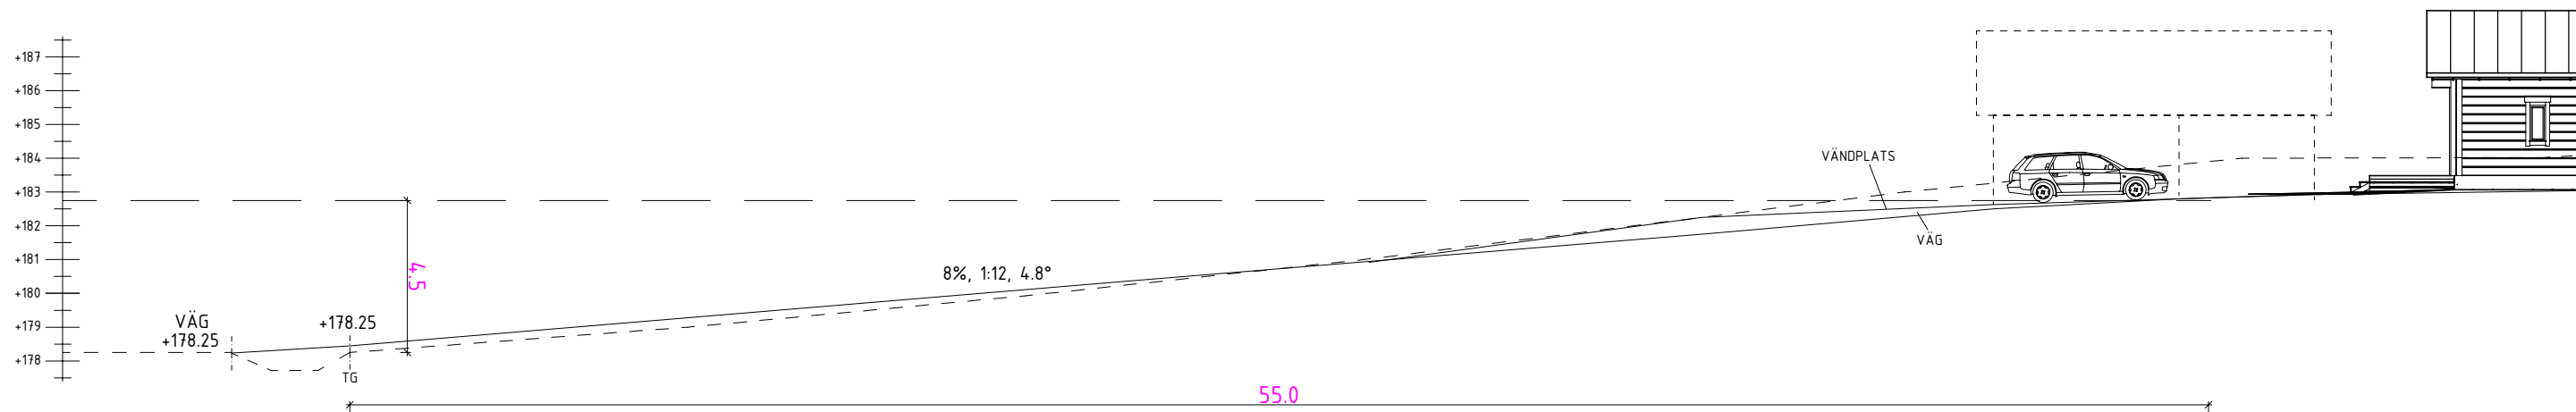

BET	ANT	ÄNDRINGEN AVSER	DATUM	SIGN
BYGGLOVSHANDLING				
abovo BO & BYGGBYRÅN				
NYBYGGNAD VILLA ██████████ HALLEN 1:14 ALINGSÅS KOMMUN			MARKSEKTION VÄG	
UPPDRAGSNR	01419	RITAD/KONSTR AV	OD	
DATUM	2019-10-31	HANDLÄGGARE		
ANSVARIG	OLA DYRÖ			
SKALA	ej skalenlig		RITNINGSNUMMER	REV
			A40.2-202	