




RESERVATION
UNDERLAGET TILL DENNA PLAN ÄR HÄMTAT FRÅN OLIKA KÄLLOR
OCH SAMMANSATT FÖR ATT ILLUSTRERA MILJÖN. DEN GÖR INTE ANSPRÅK PÅ
PÅ ATT VARA FULLSTÄNDIG.

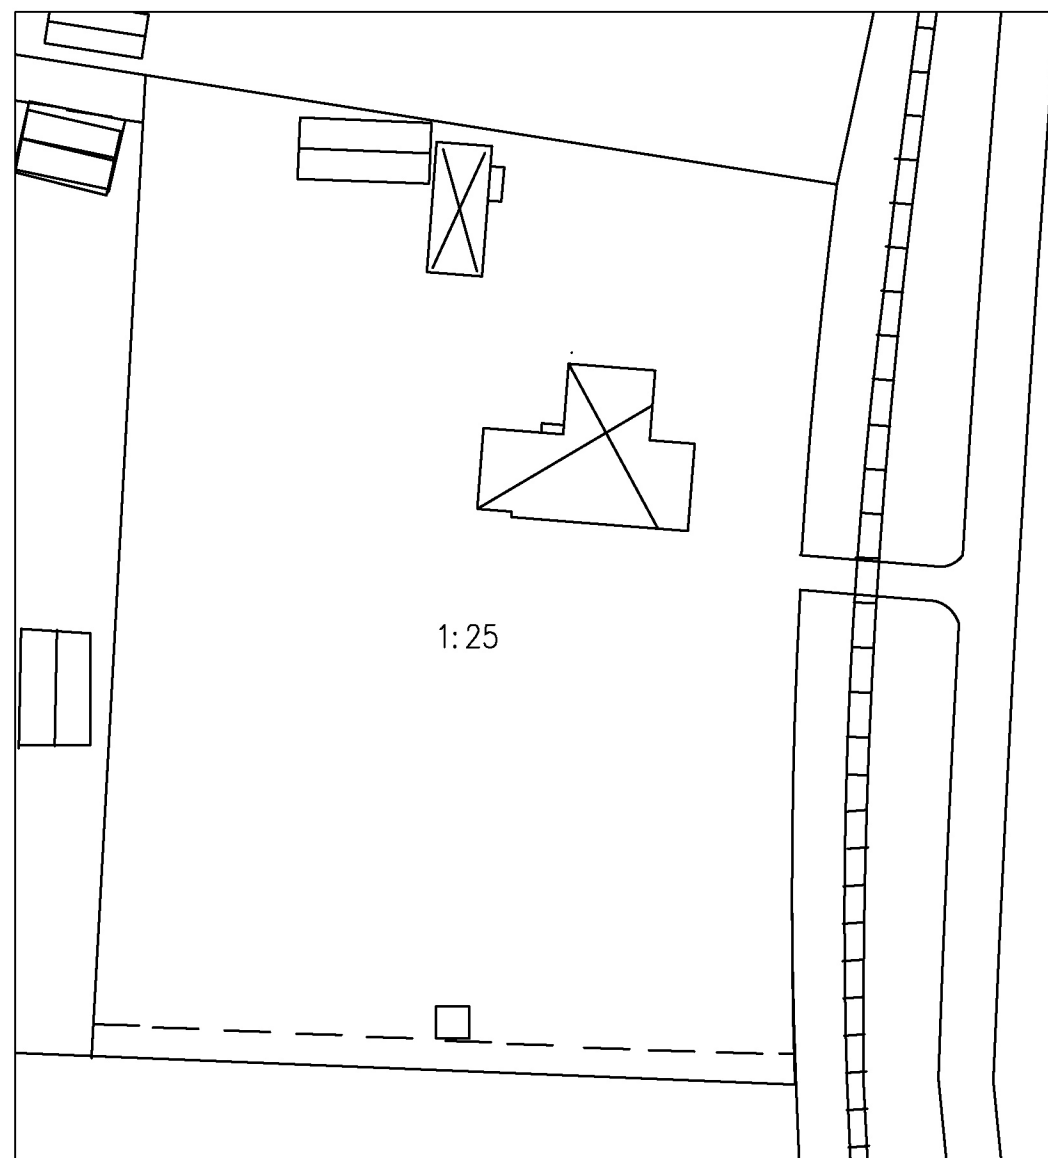


BEFINTLIG

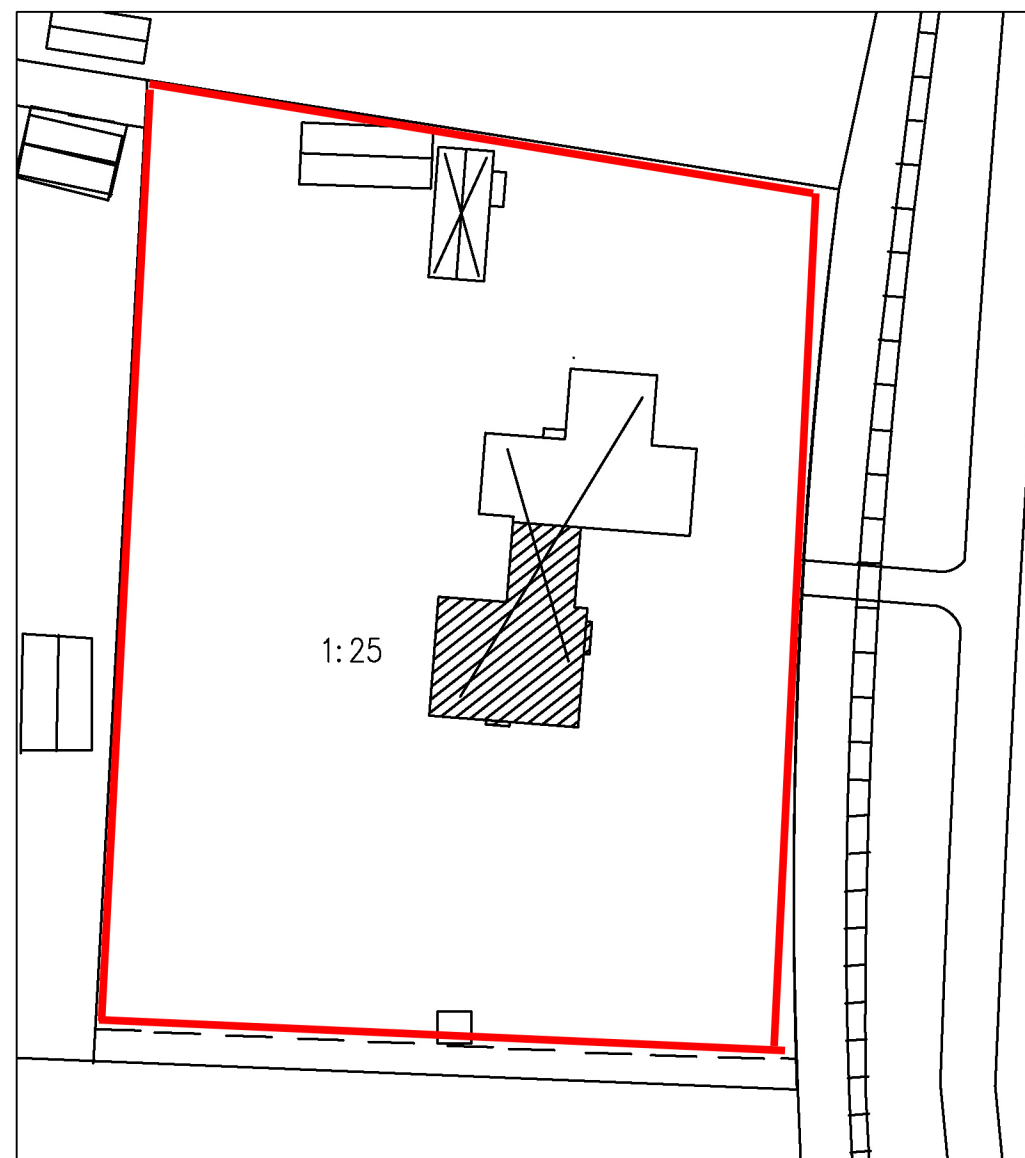

BLIVANDE

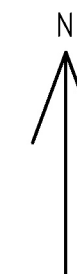

GRÄFSNÄS 1:25
Slottsparksvägen 5A
Situationsplaner
Befintlig och blivande
Skala 1:500 (A3)

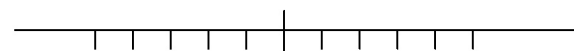

— Tomtplatsavgränsning