


N. 1:100

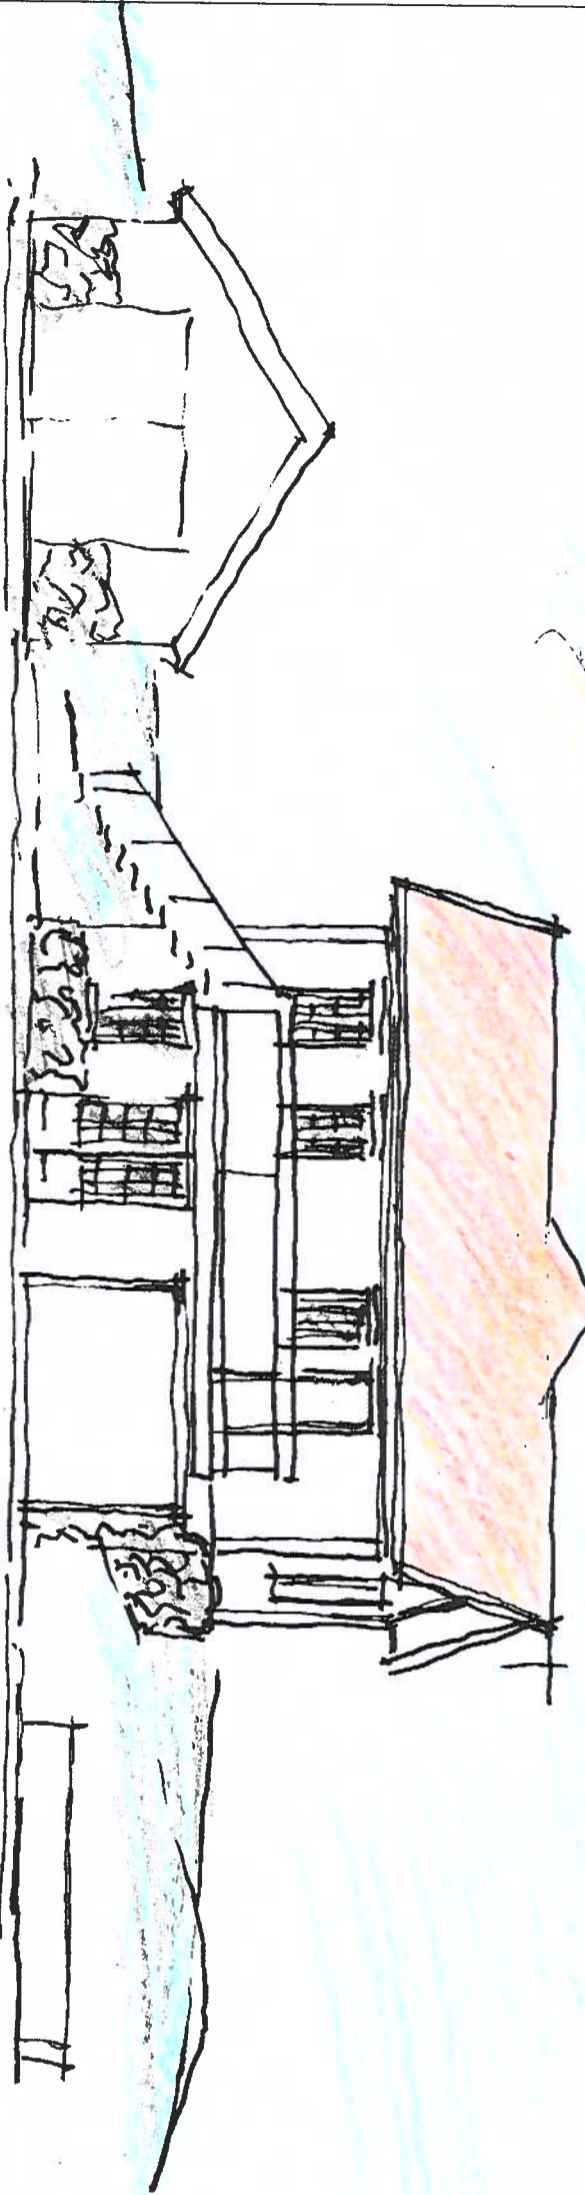

Ö. 1:100

SKISS 25 MARS 2019

A 14
FASADSKISS 1: 100

Villa Fagersson
BERGSJÖDAL 1: 89
V. Bodarene
Alingsås kommun

2018,9

Toujón S Linnar
ARKITEKT SÄR / MSA

www.arkkplus.se INFO @ ARKKPLUS.SE

ARKK+

VÄGSHEDSVÄGEN 8 441 91 ALINGSÅS
0730-243607 0322-70022