



För fastigheten gäller  
följande planbestämmelser  
  
ej plan




# ALINGSÅS

KOMMUN

## ENKEL NYBYGGNADSKARTA

Teckenförklaring :

	Bostad		Byggnad husliv
	Uthus		Byggnad takkontur
	Offentlig byggnad		Barrskog
	Skärmtak		Barrträd
	Mark får ej bebyggas		Lövskog
	Mark får endast bebyggas med komplementbyggnader.		Lövträd
	Kvarter/Traktgräns		+ 65,78 Markhöjd
	Fastighetsgräns		Fomminne
	Användningsgräns		Elstolpe, Belysning
	Egenskapsgräns		Fomminne
	Väggkant		
	Höjdkurva		
	Stenmur		
	Stödmur		
	Häck		
	Staket		

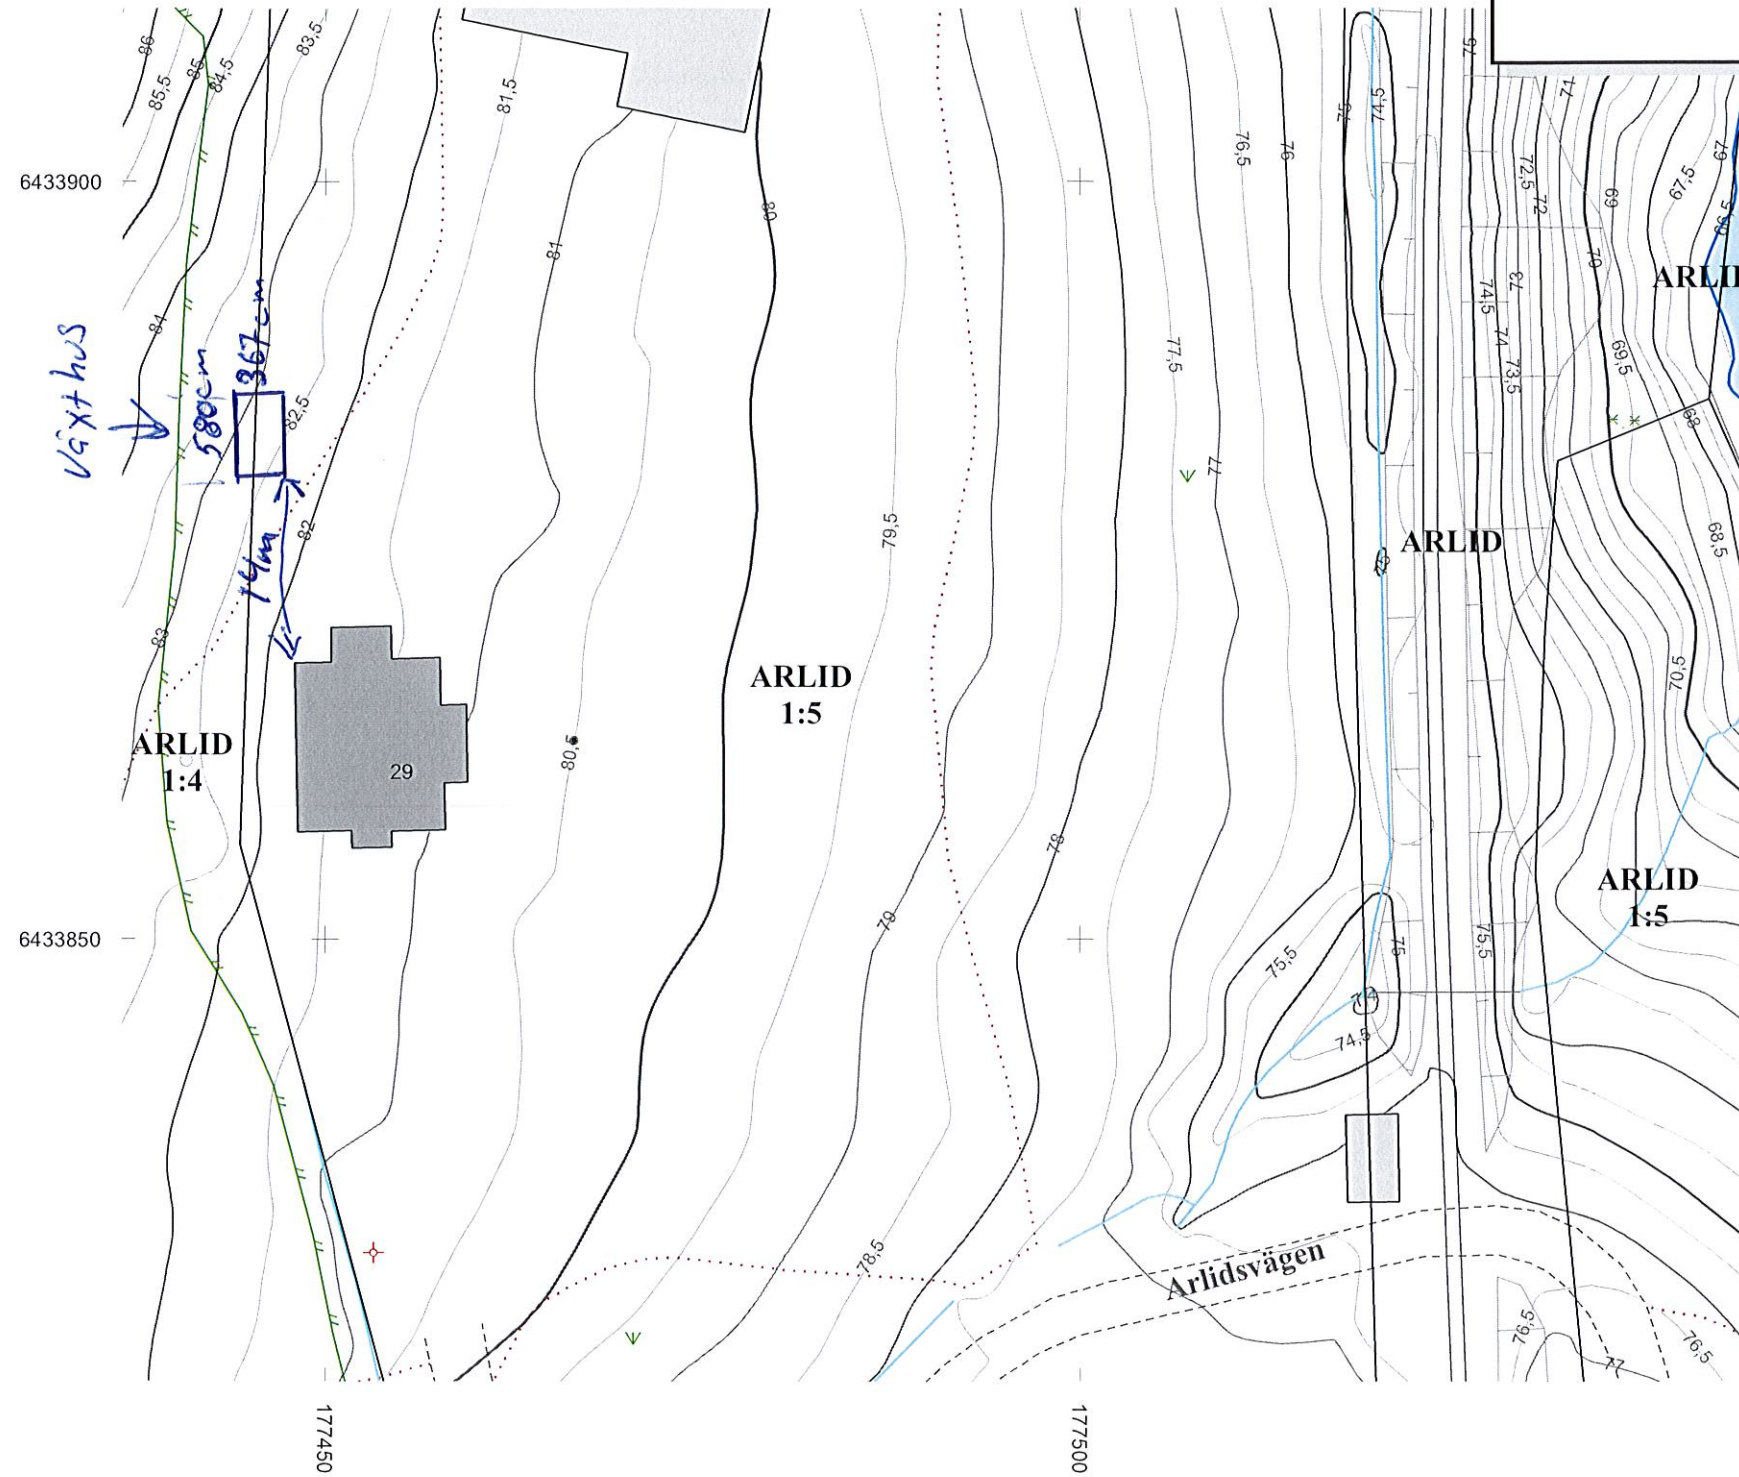

**Kartan är framställd av tillgängligt digitalt kartmaterial. Ingen redovisning av ledningsdragnig, rättigheter och bestämmelser. Ej heller någon kontroll av grundkartans aktualitet är gjord. Det tillkommer den sökande att själv informera om ändrade förhållanden.**

Nyttillkommen åtgärd	Färdigt golv +

*Carina Gillquist*  
Carina Gillquist  
GIS-handläggare

Koordinatsystem: SWEREF 99 1200      Höjdsystem: RH2000

Fastigheten:	
<b>ARLID 1:5</b>	
i Alingsås kommun	
Underlag till situationsplan	Detaljplan: ej plan
Konsult:	
<input type="checkbox"/> Planavgift debiteras.	Areal: m <sup>2</sup>
<input type="checkbox"/> Fastighetsbildning erfordras	Datum: 2017-07-03

