


GRUNDPLAN
— 1:50 —

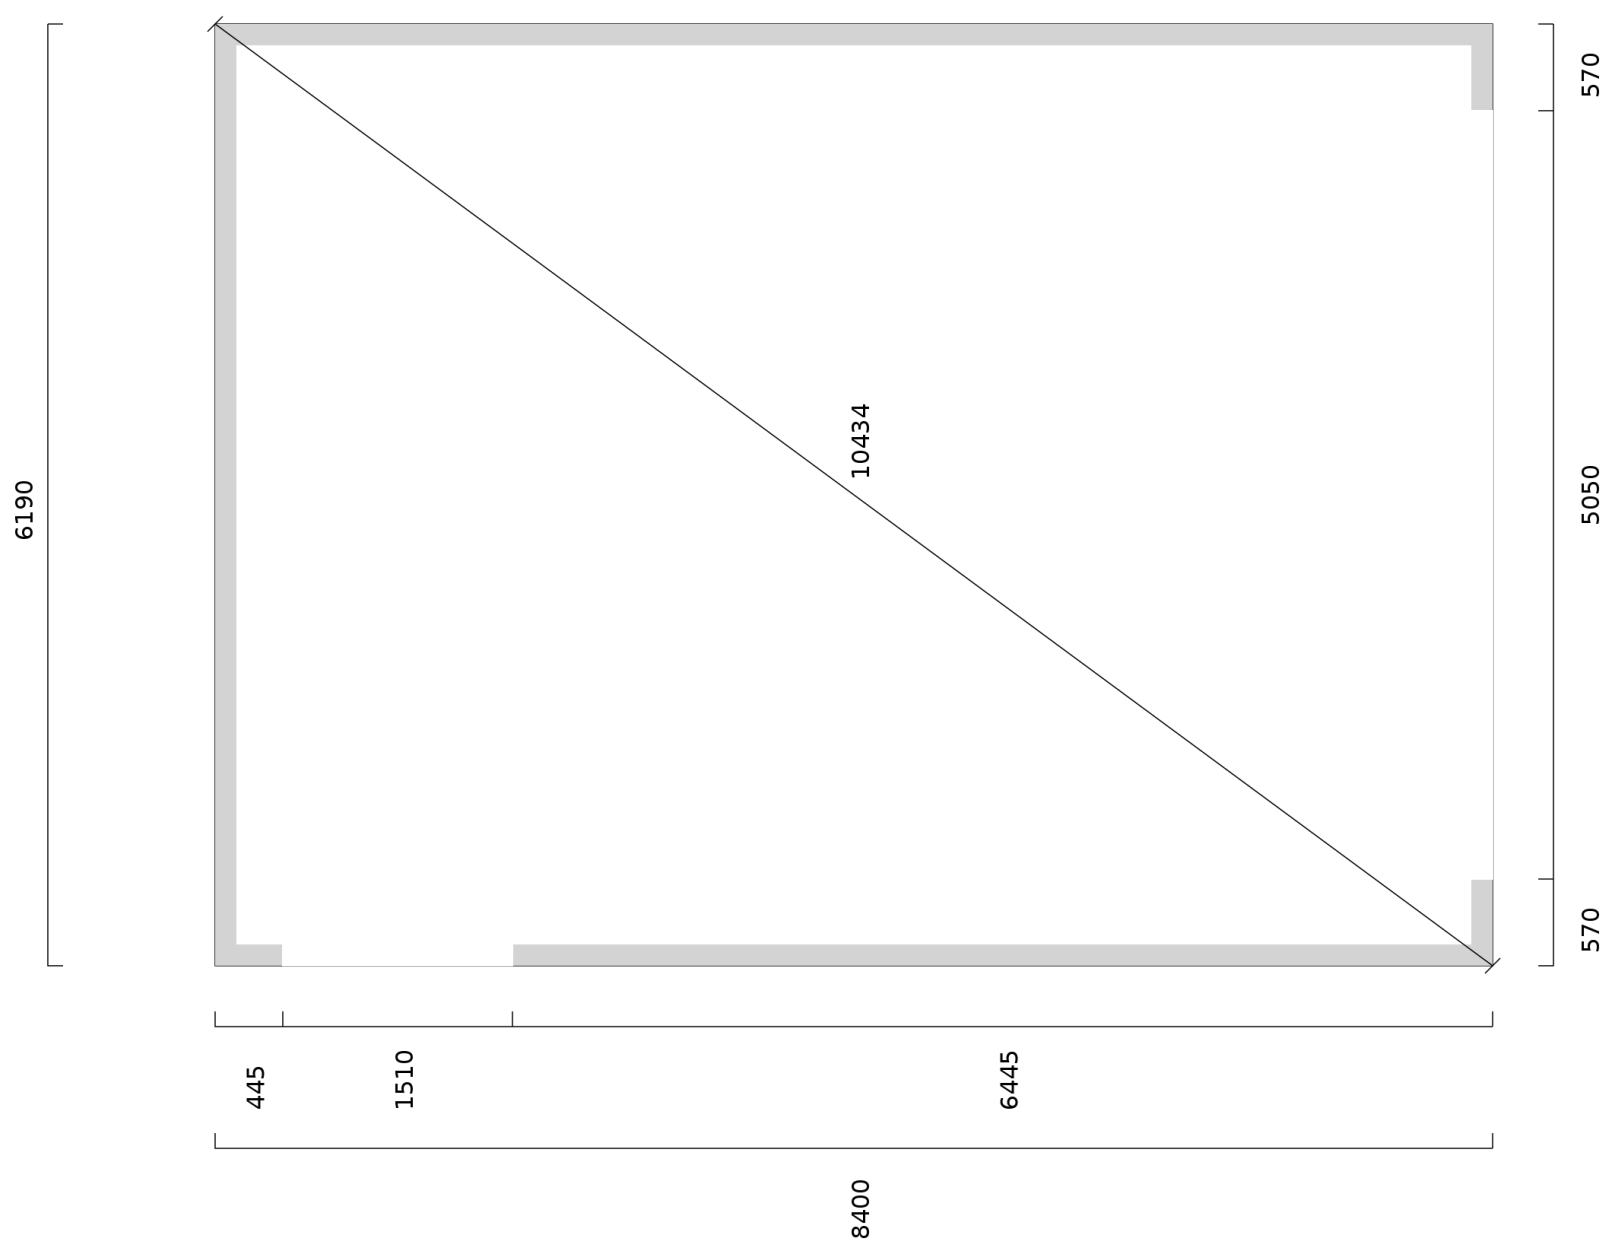

OBSERVERA!
Byggnadens yttermått är ej detsamma som grundläggningsmått.

Denna ritning är Mellby Garage AB:s egendom och får ej kopieras utan skriftligt tillstånd.
Får ej hellre användas som konstruktionsritning annat än vid leverans av Mellbys produkter. **MISSBRUK BEIVRAS!**

ANMÄRKNING


För grund köpt av Mellby Garage AB se vidare information i "Omfattning grundarbete" samt "Monteringsanvisning grundpaket".

I övrigt följs gällande föreskrifter:

Eurocode EN 1990, EN 1991-1-1, EN 1991-1-3, EN 1991-2, EN 1991-1-4:2005, EN 1992-1-1, EN 1993-1-1, EN 1993-1-8, EN 1997-1, EKS 10, EN ISO 3834, ENG-1, Hus-AMA och Anläggnings-AMA.

OBS
För utformning av grund vid port och dörr se bifogat dokument "DETALJER TILL GRUNDRITNING"
Sockelhöjd: 100 mm

BET	ANT	ÄNDRINGEN AVSER	SIGN	DATUM
-----	-----	-----------------	------	-------

 Mellby Garage AB Lindbladsvägen 3B 447 37 Vårgårda Tel 0322-418 00			SOLLEBRUNN 14:7, ALINGSÅS KOMMUN S22, 60X84 GRUNDPLAN	
RIT/KONSTR. AV EMMA	GRANSK. AV	ARBETSNUMMER	OISOLERAD SKALA 1:50(A3)	
RITAD DEN 2019-03-13			KOD TYP POS	RITINGSNUMMER -G01
			BET	