
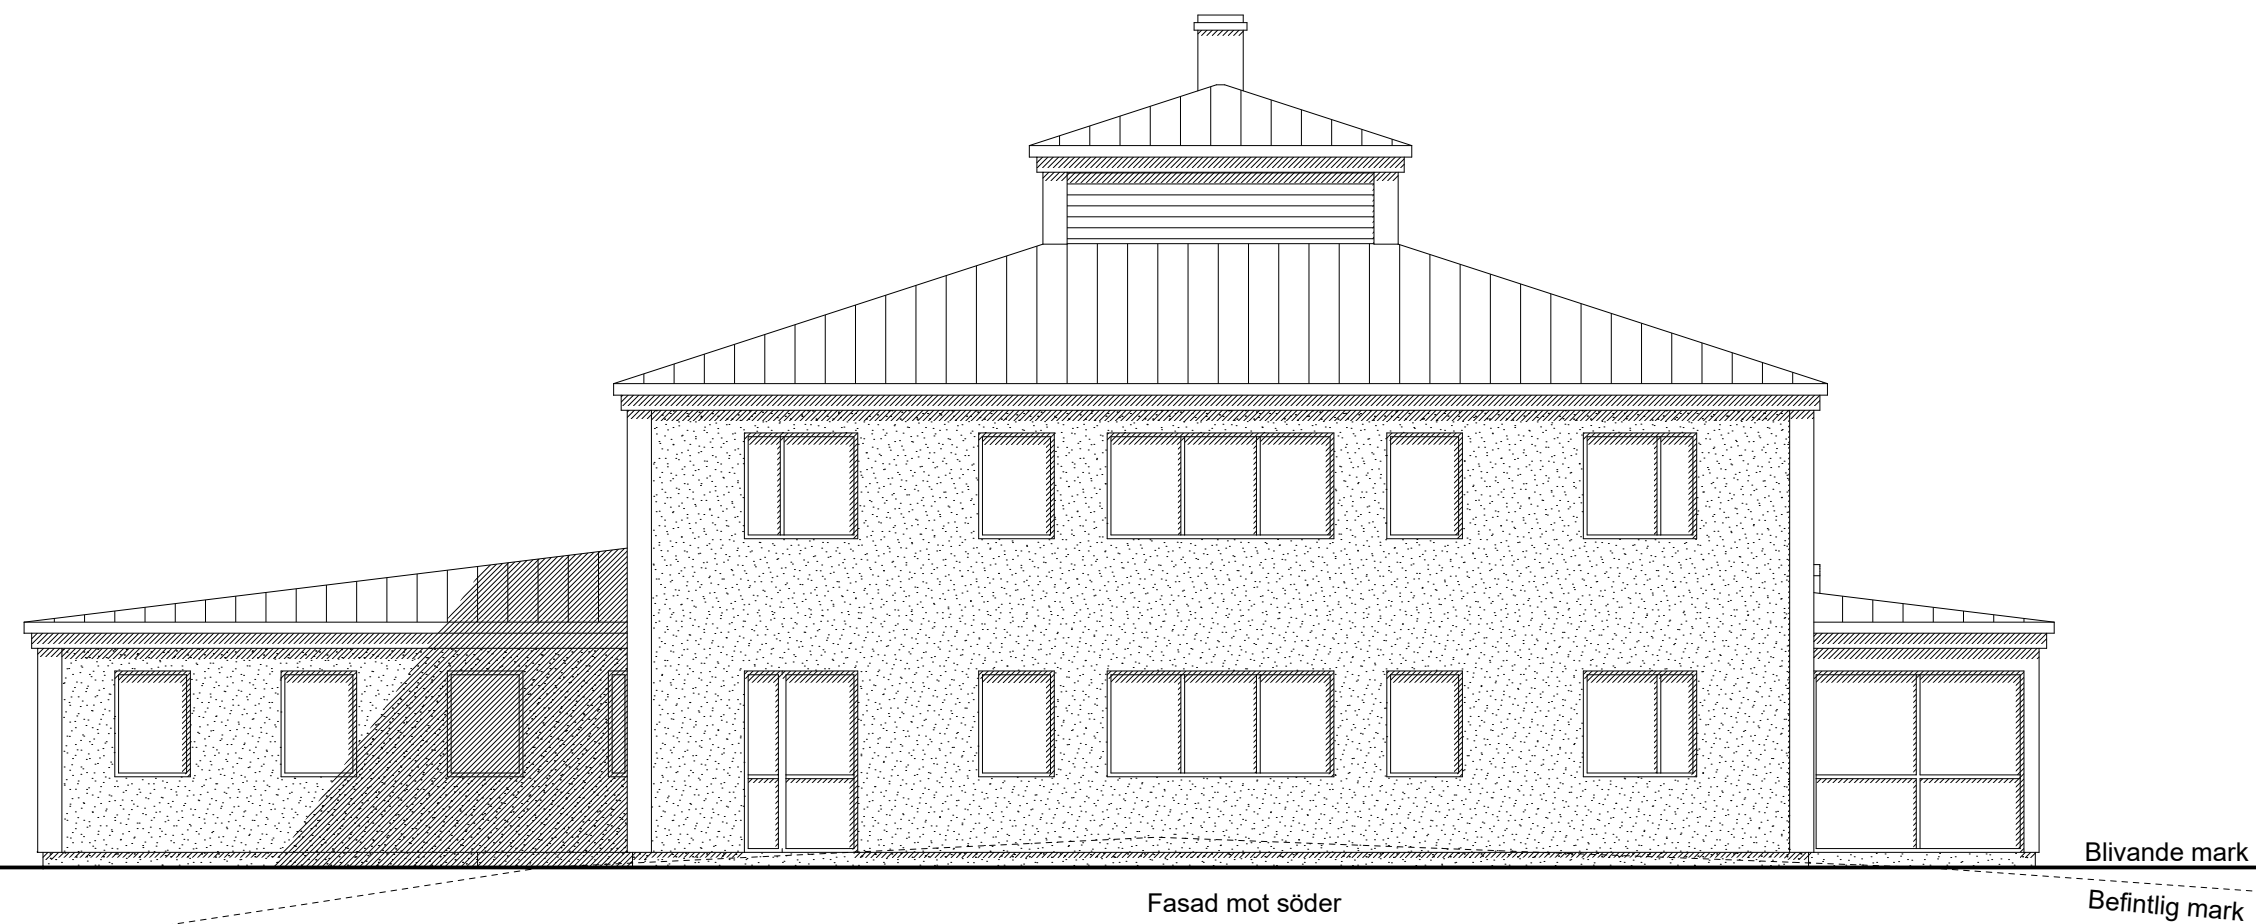


0 1 5

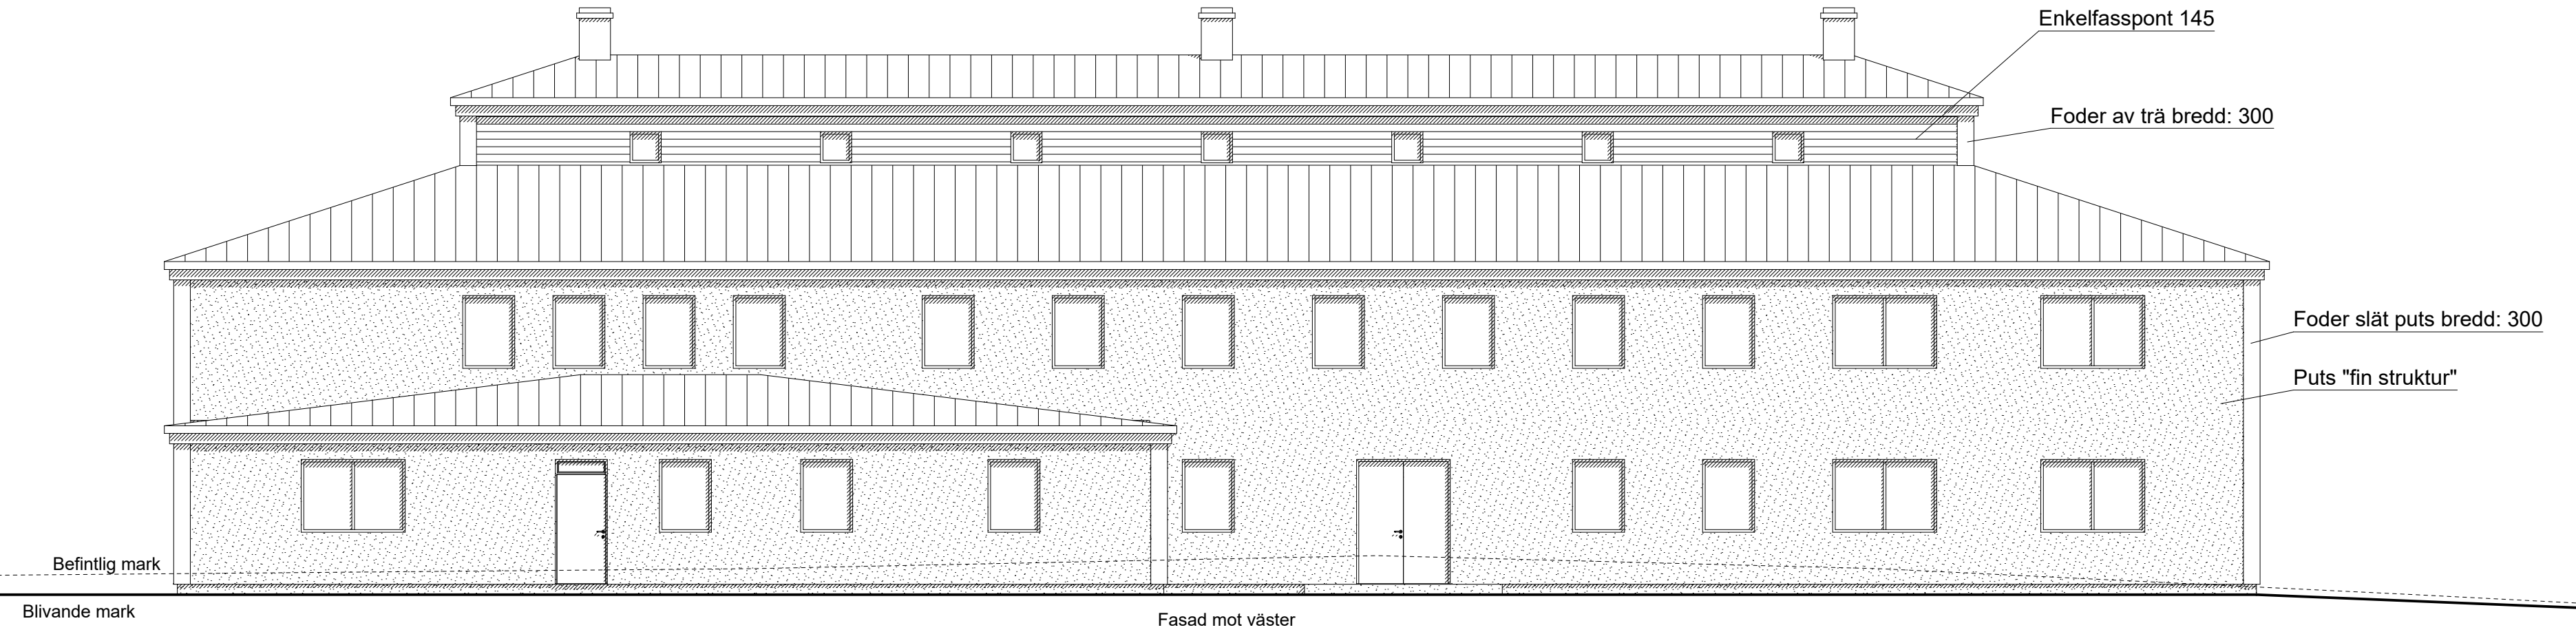

## BYGGLOVSHANDLING

A	Väderstreck	191213	VS
REV	REVIDERINGEN AVSER	DATUM	SIGN

Bygglovshandling få ej användas som arbetshandling!

**Arkitektrådet AB**

Kapellgatan 12, 411 33 Göteborg  
 Tel 031-80 29 00 Fax 031.80 29 05  
 www.arkitekttraadet.se

**BRYNGENÅS 1:4 (Del av)  
Alingsås Kommun**

Nybyggnad av djursjukhus  
 Byggherre: Åsa & Frank Kaså

Fasader Skala 1:100 - A2  
 Göteborg 2019-10-09 Peo Oskarsson  
 Victor Svensson

PROJ. NR: **19027** RITN. NR: **A-06** REV: **A**