


BREDVIKSHULTS HÄRADSALLMÄNNING  
S:1>1

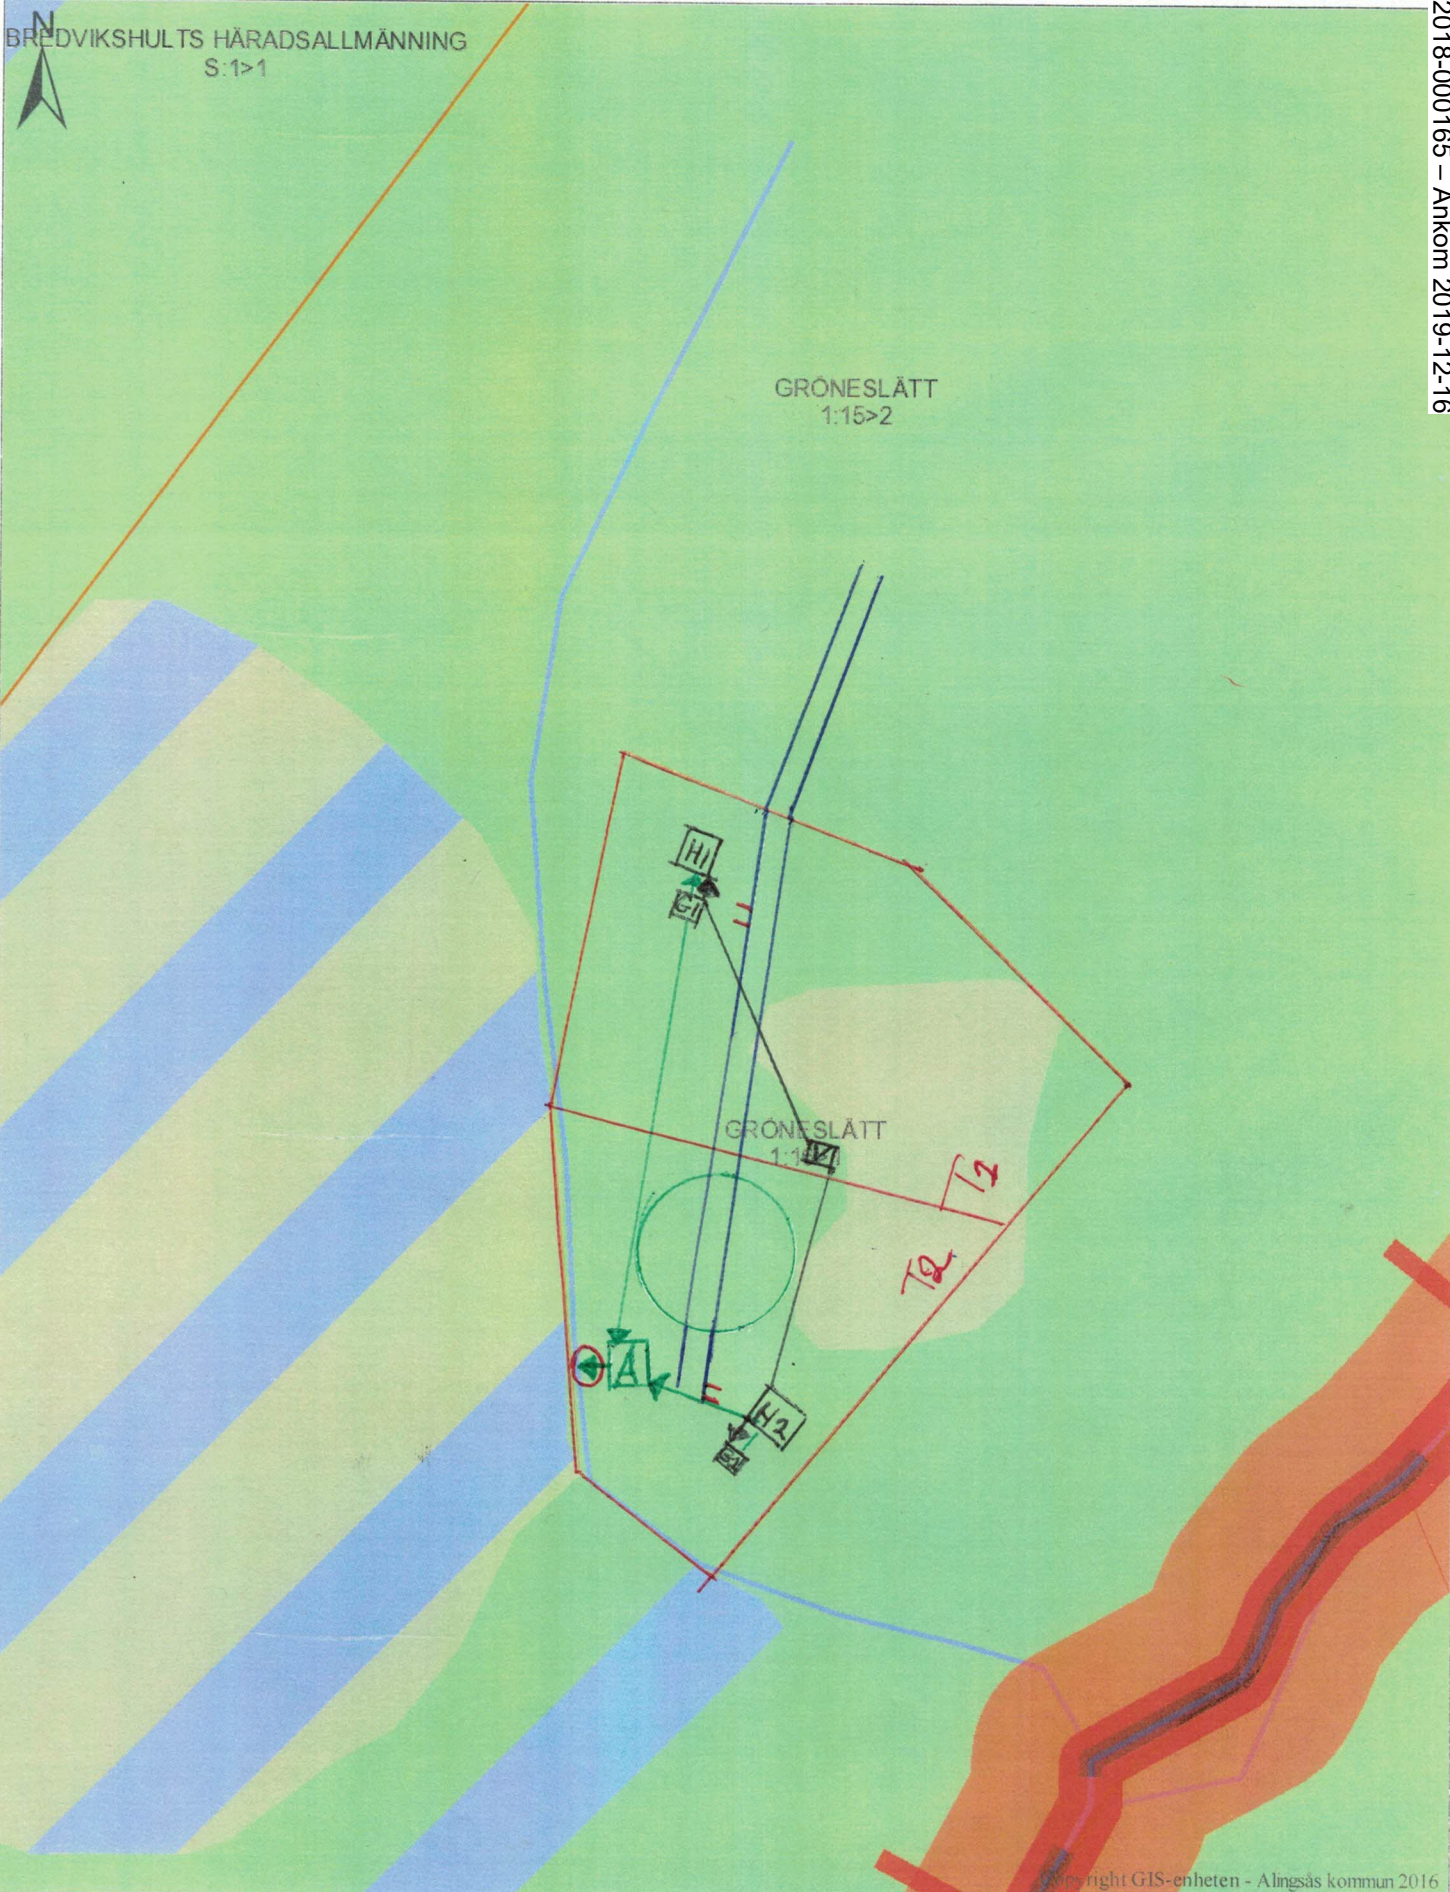

GRÖNESLÄTT  
1:15>2

GRÖNESLÄTT  
1:16

Copyright GIS-enheten - Alingsås kommun 2016



1:1 000