




Fasad mot norr

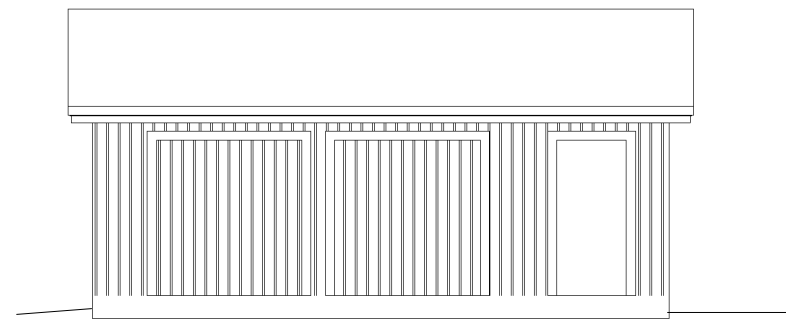


Fasad mot söder

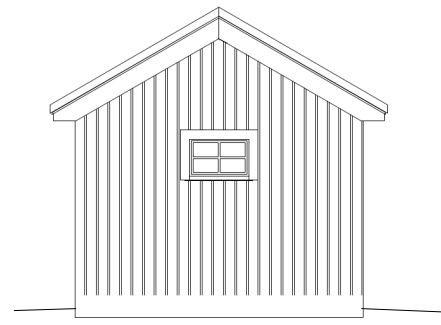


Fasad mot öster

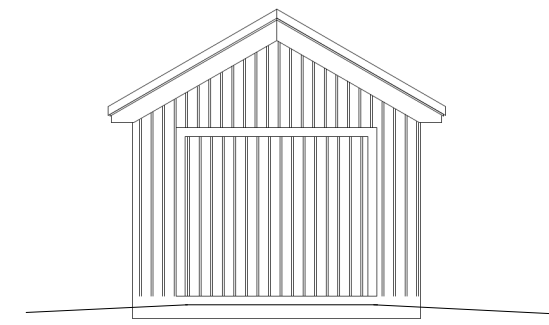


Fasad mot väster

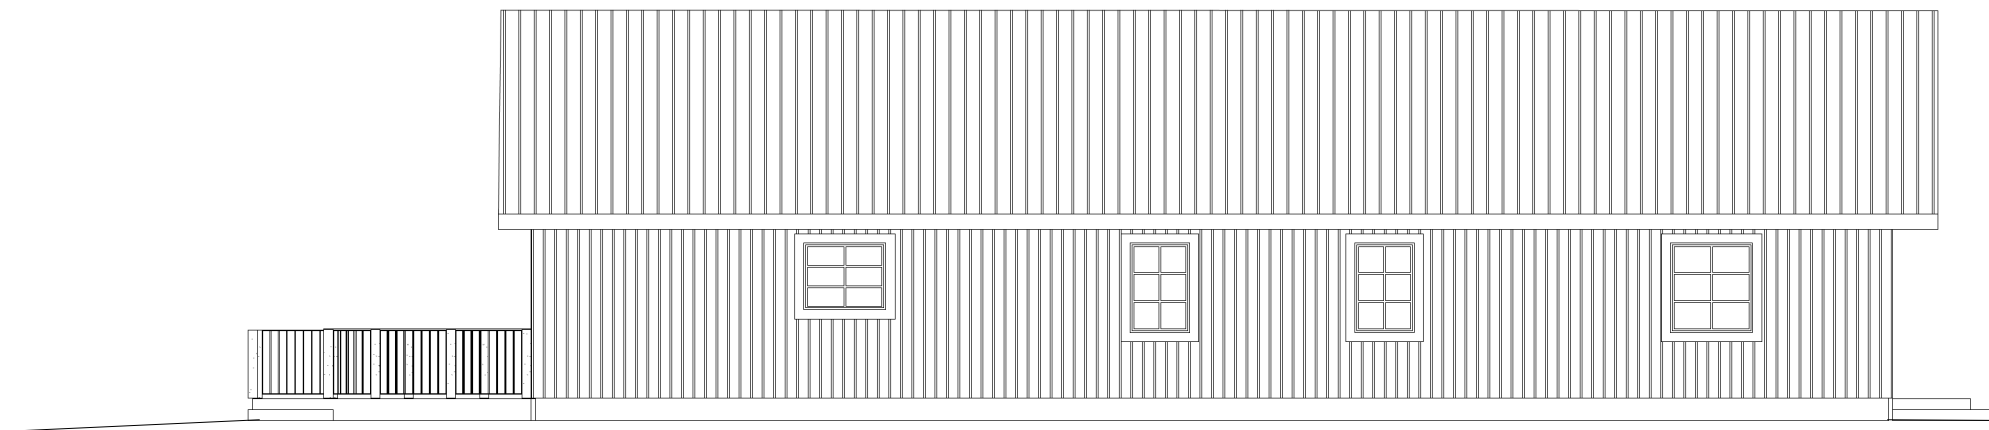

Fasad mot öster

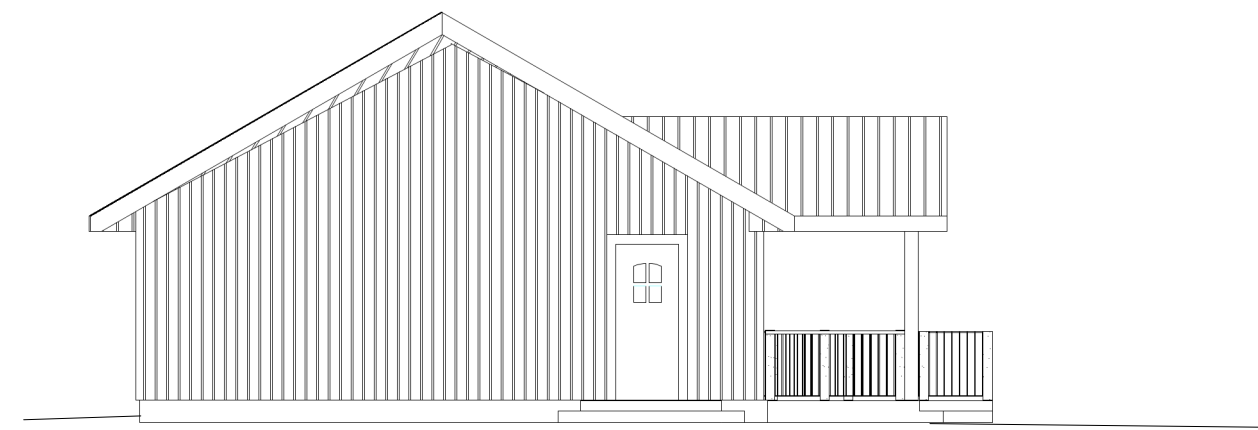


Fasad mot norr

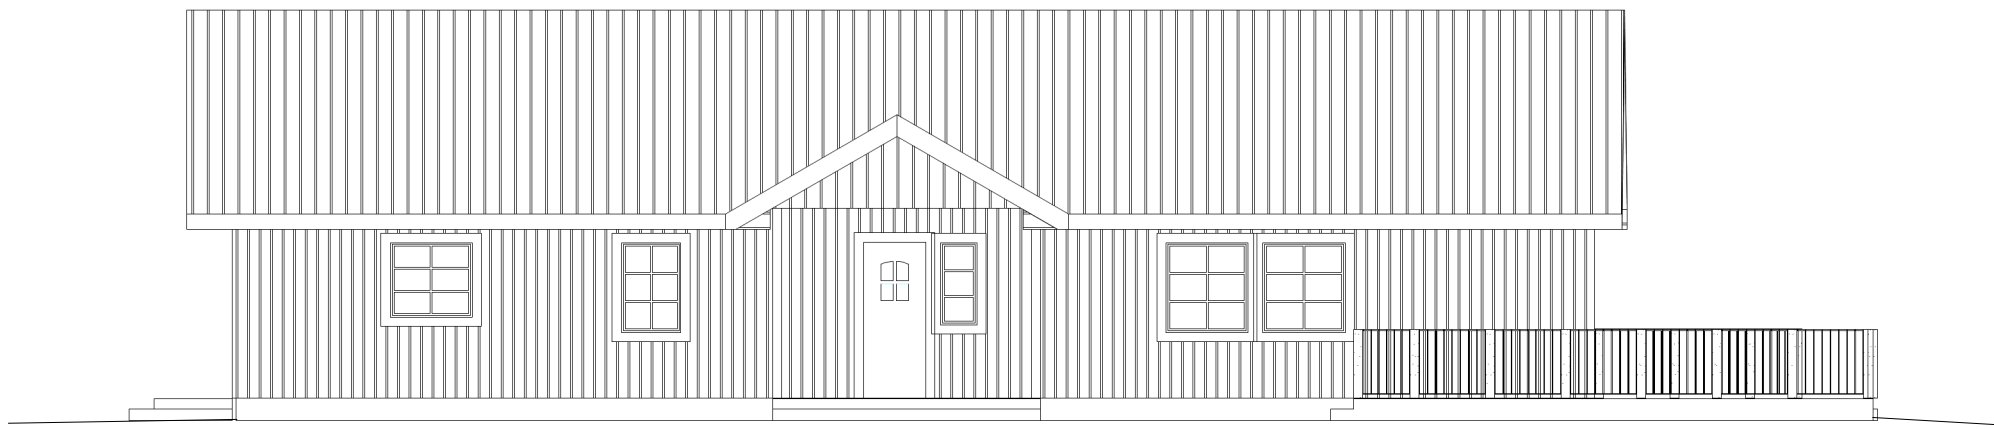


Fasad mot väster




Fasad mot söder

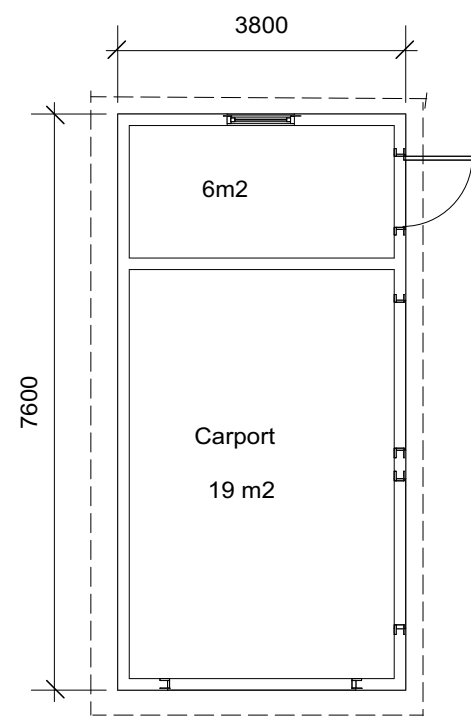

Plan

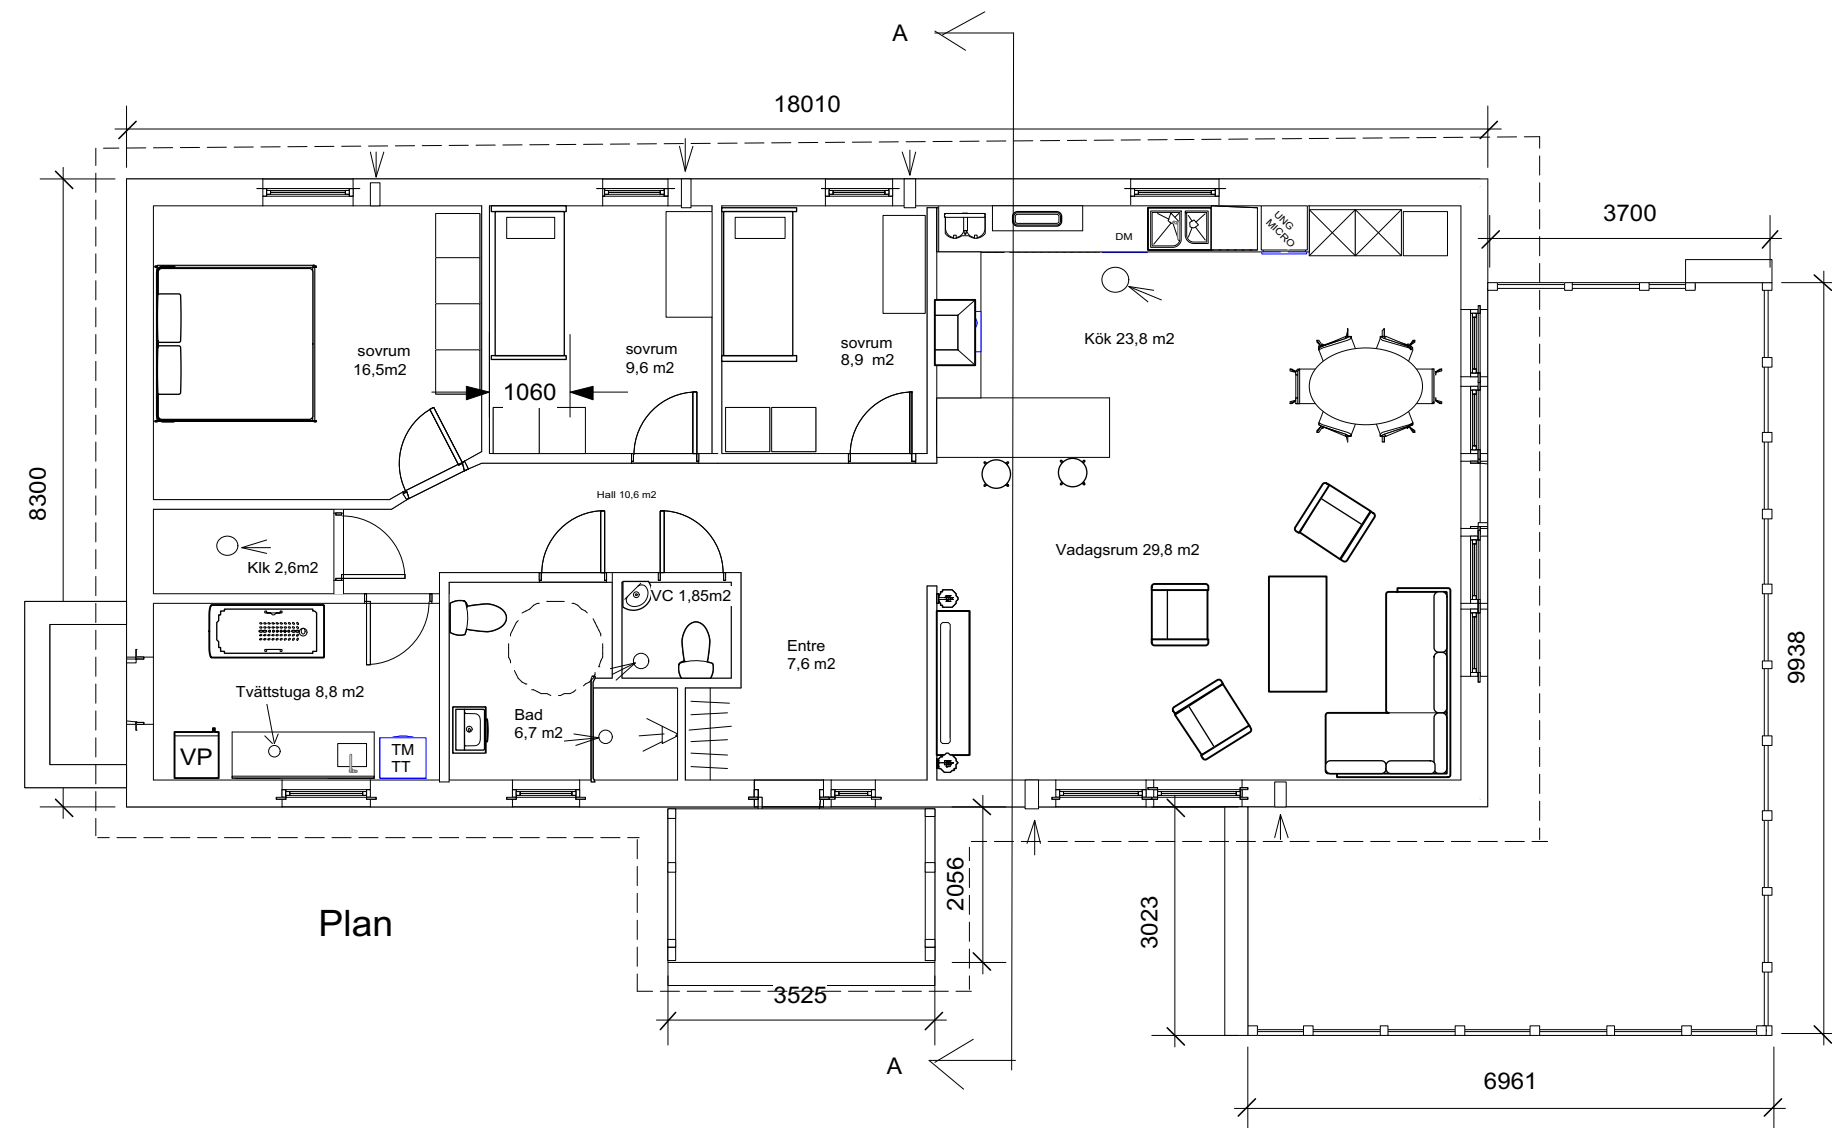

Plan

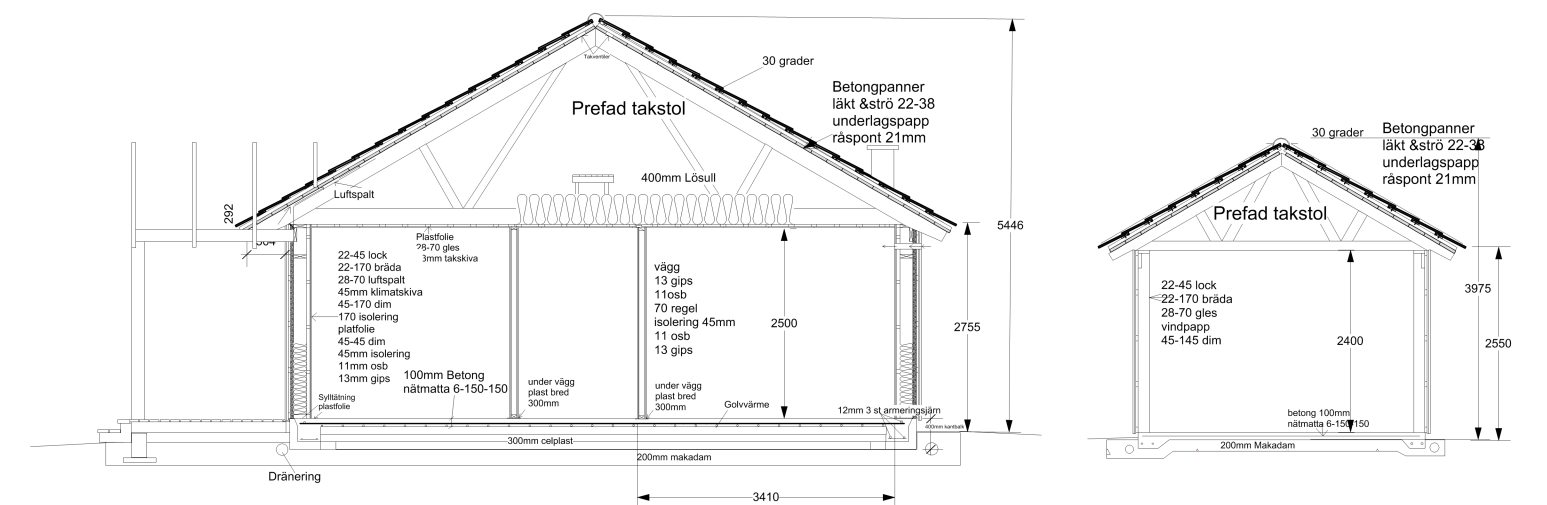

Sektion A-A

Garage  
Byggyta 28,8 m<sup>2</sup>  
in yta 25,4 m<sup>2</sup>

Boyta 130,8 m<sup>2</sup>  
Byggyta 156,5 m<sup>2</sup>

Del av ÖSTAD 15:1  
Alingsås Kommun  
Nybyggnad av bostadshus  
och carport  
plan ,fasader,sektion  
skala 1:100  
den. 2019-10-17  
rit. Lars-Åke Johansson  
tel. 0708830114