



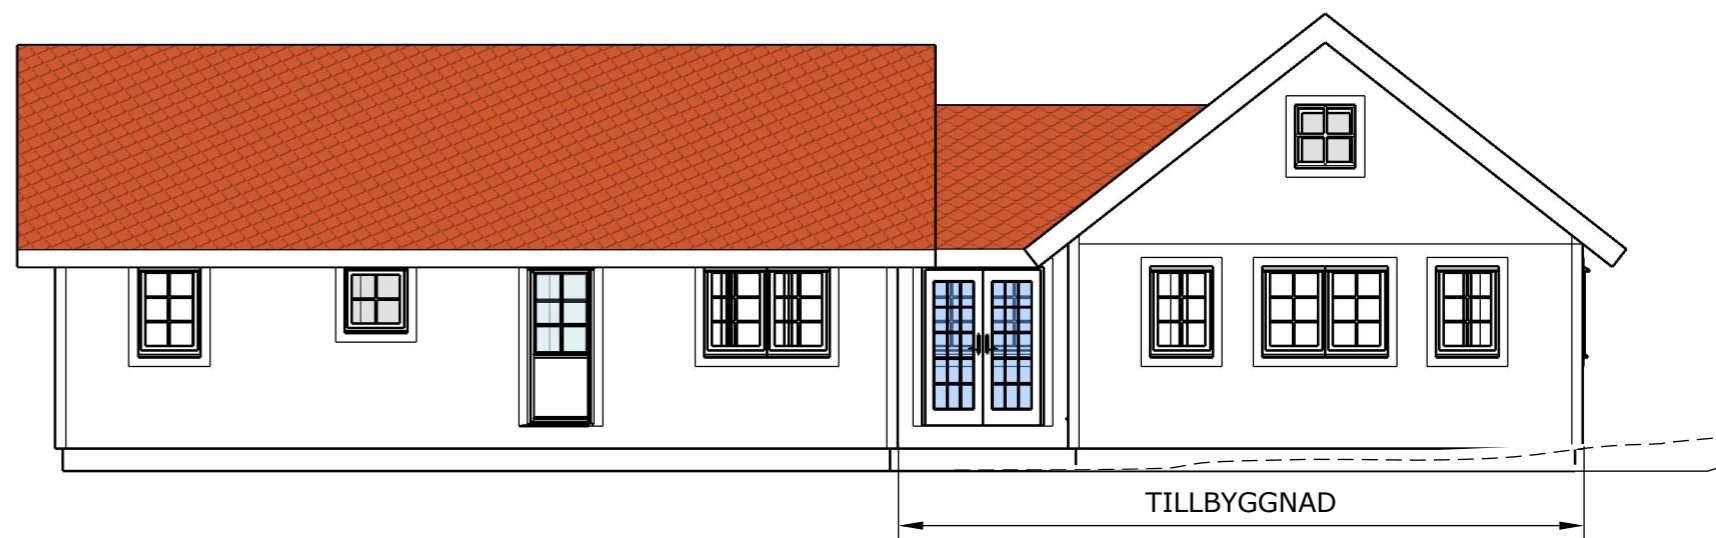


FASAD MOT SSV

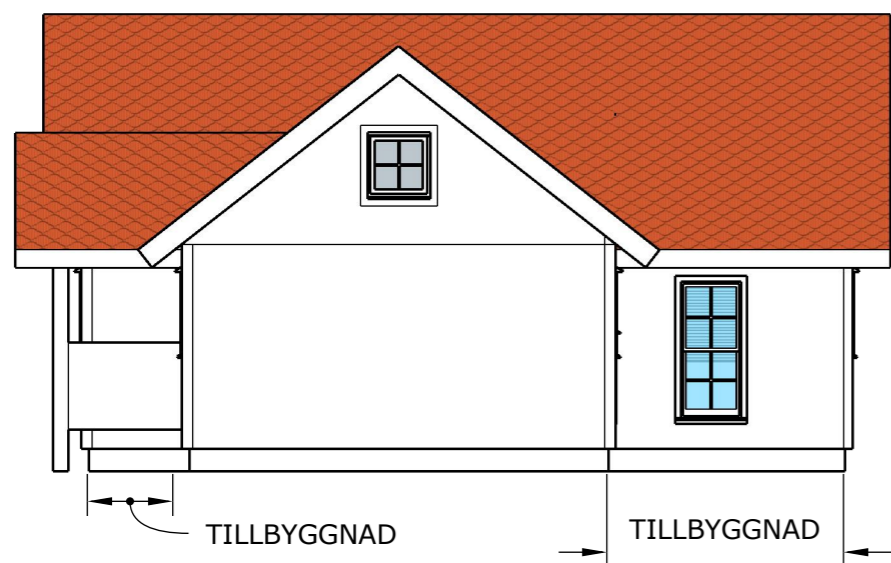


FASAD MOT VNV



FASAD MOT NNO

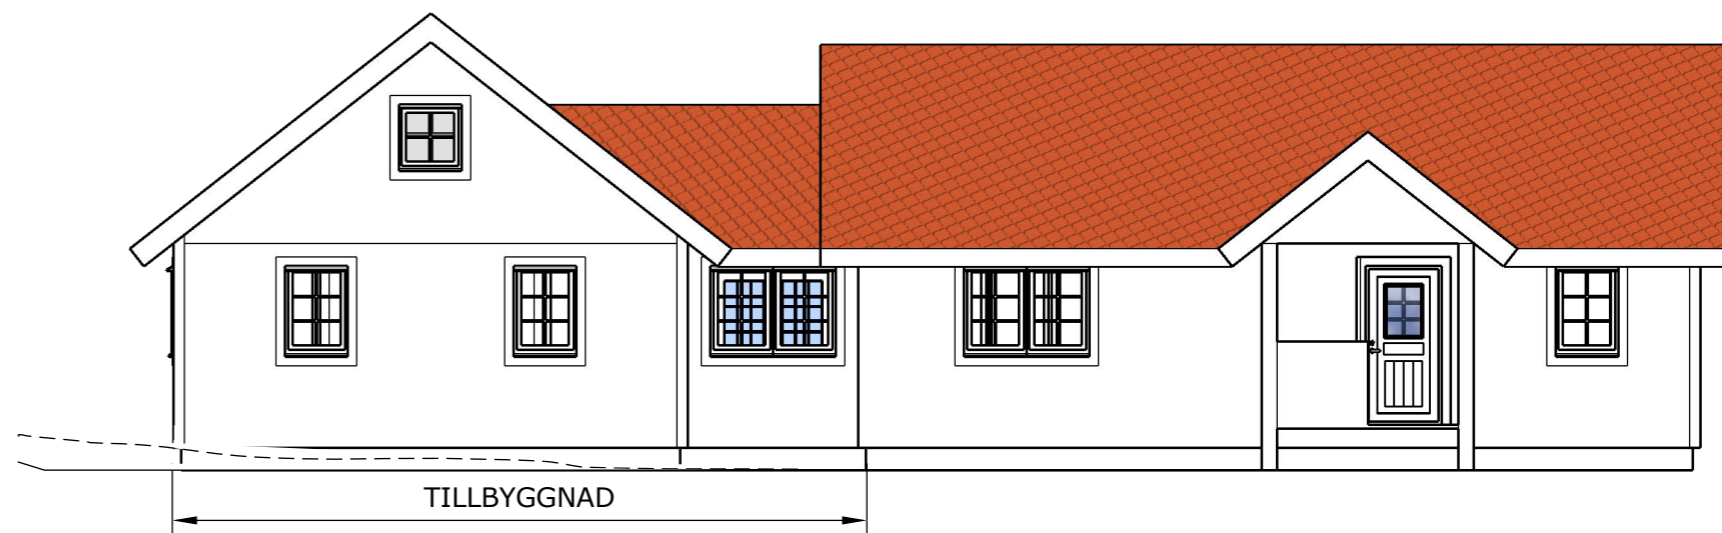

FASAD MOT OSO

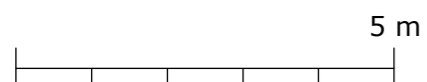

MÖRLANDA 1:23  
TILLBYGGNAD FRITIDSHUS  
FASADER

RITNING A2

SKALA 1:100

DATUM: 2019-11-16

RITAD AV: F&M DESIGN