


**INKOMMET**  
Datum                      Diarienummer  
2018 -06- 15 / 2017 - 0 4 2 7  
ALINGSÅS SAMHÄLLSBYGGNADSNÄMND

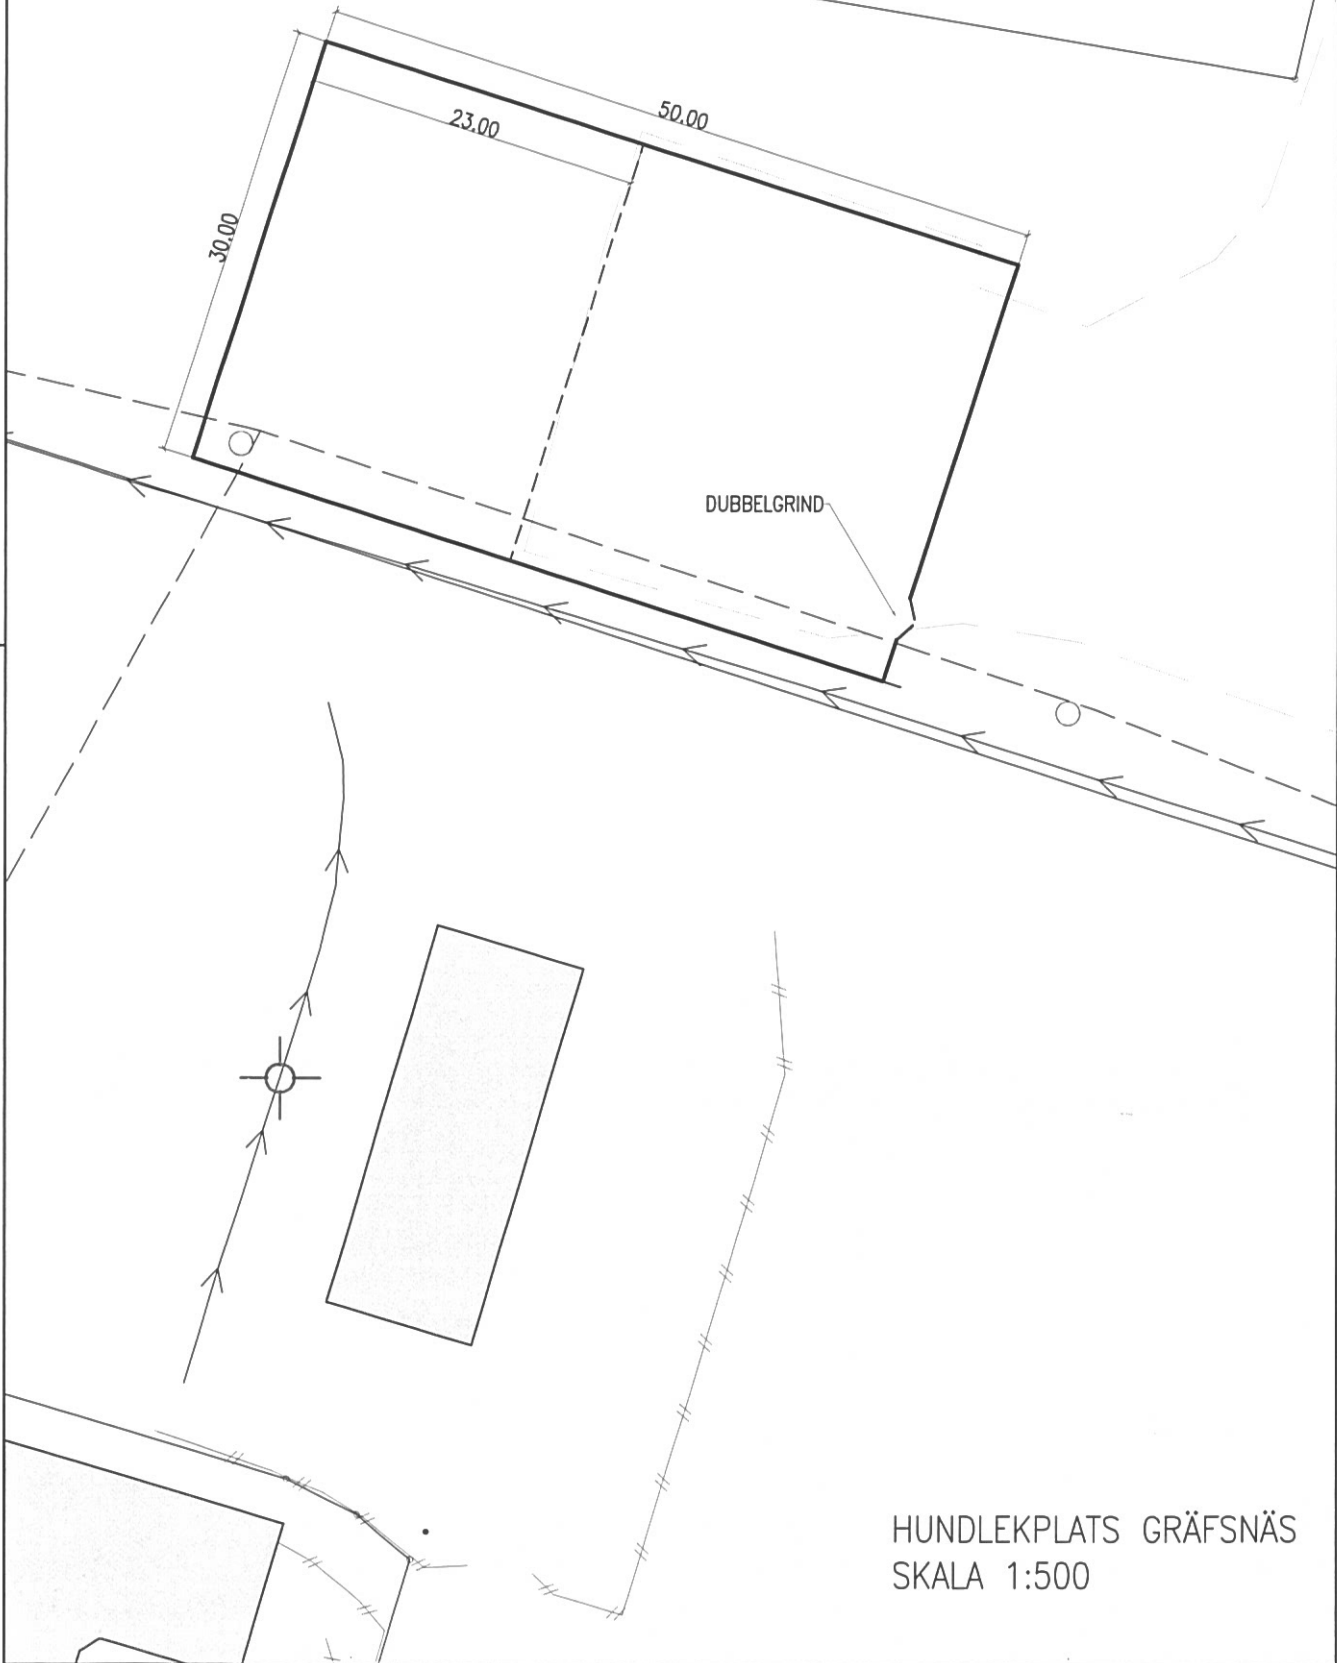

HUNDLEKPLATS GRÄFSNÄS  
SKALA 1:500