
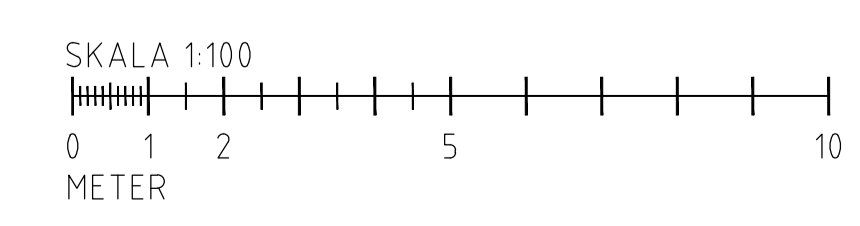
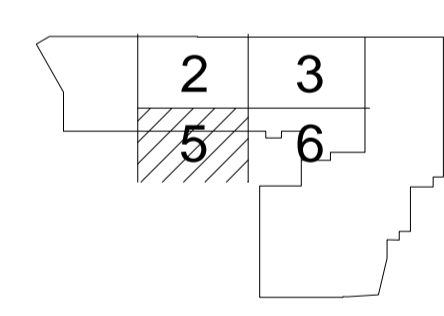


FÖRKLARINGAR

Alla mått i mm

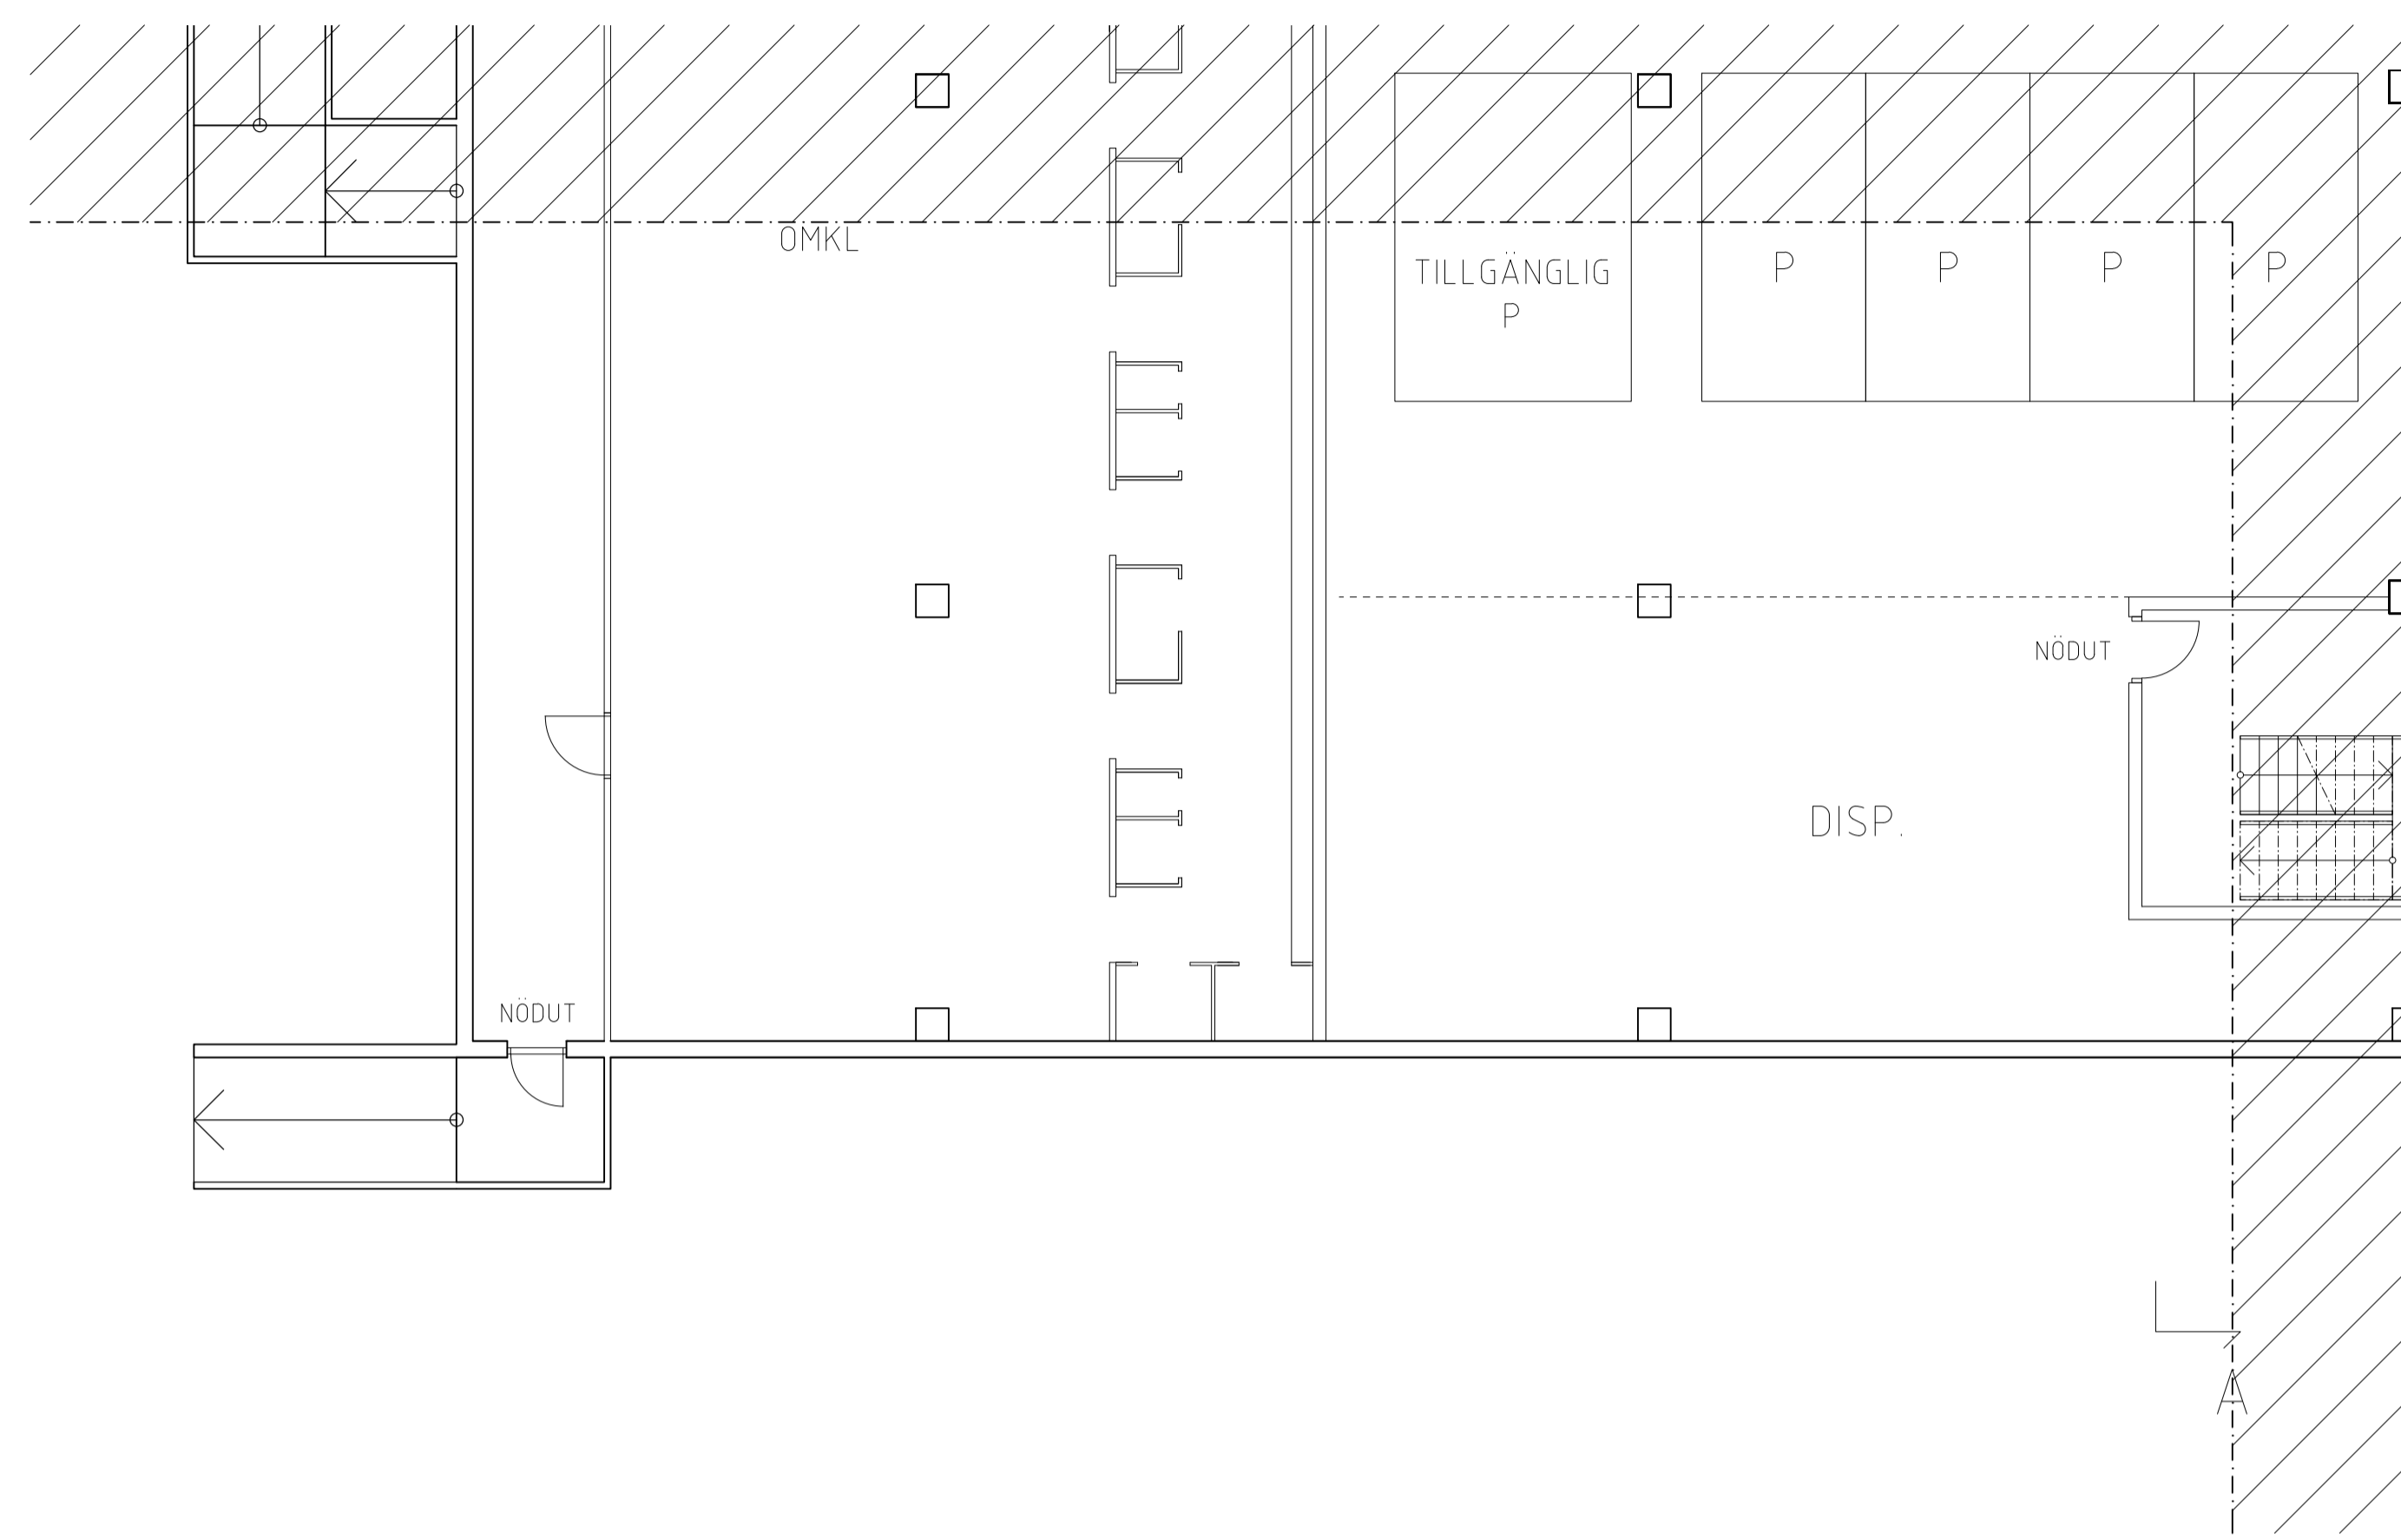

BET	ANT	ÄNDRINGEN AVSER	SIGN	DATUM
BYGGLOVSHANDLING				
TB GRUPPEN				
Arkitektbyrå Design.				
<small>Parkgatan 49, S-411 38 Göteborg, +46 (0)31-333 60 00, www.arkitektbyrandesign.se</small>				
<small>© Denna ritning tillhör arkitektbyråns design och är ett tekniskt, juridiskt eller på annat sätt skyddat och/eller registrerat.</small>				
UPPDRAG NR 19078	RTAD AV IN	HANDL. AGGARE HL		
DATUM 2019-12-05	ANSVARIG HL			
BOMULLEN 1, ALINGSÅS KOMMUN OMBYGGNAD PLAN 0, DEL 5 NYTT UTSEENDE				
SKALA (A1) 1:100 (A3) 1:200	NUMMER A-40-1-005	BET		