


### FÖRKLARINGAR


Alla mått i mm

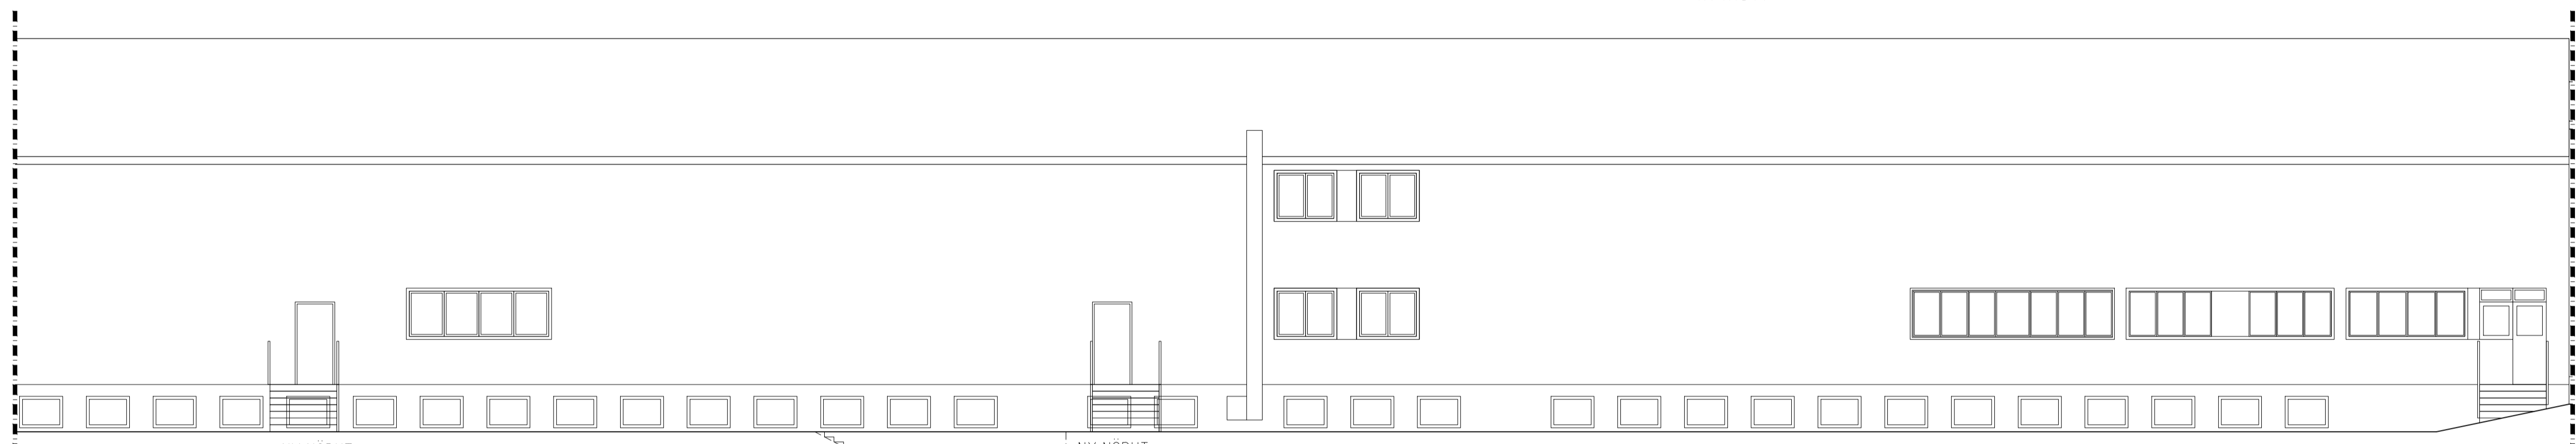

FASAD MOT NORR DEL 1





DEL 2

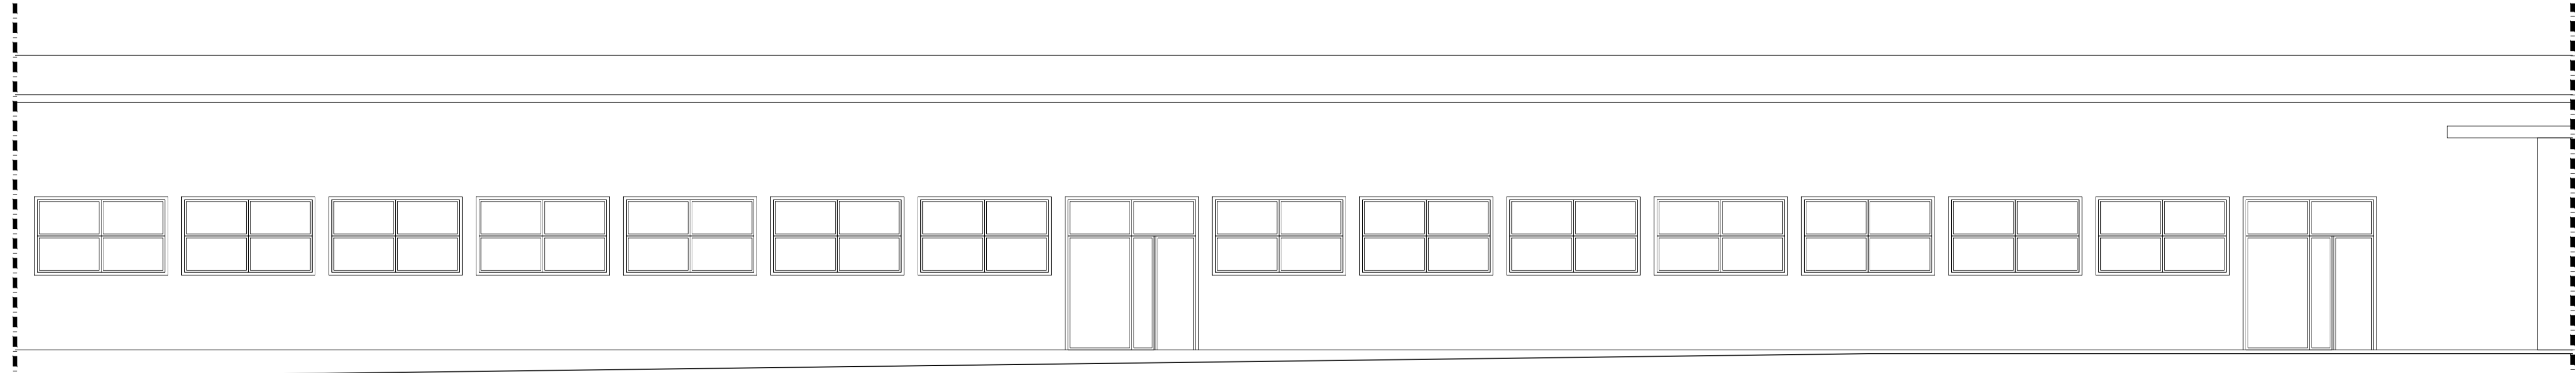

DEL 3



DEL 4

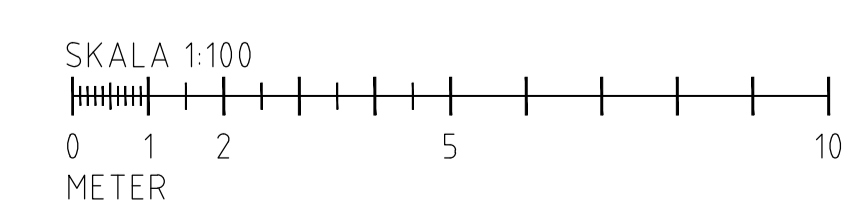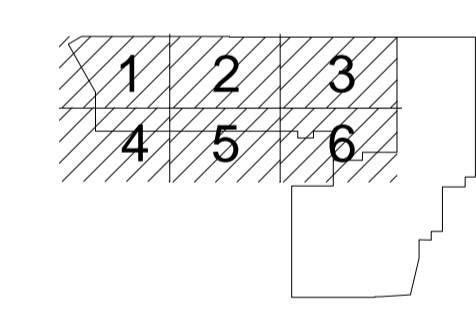

BET	ANT	ÄNDRINGEN AVSER	SIGN	DATUM
<b>BYGGLOVSHANDLING</b>				
<b>TB GRUPPEN</b>				
<b>Arkitektbyrå Design.</b>				
<small>Parkgatan 49, S-411 38 Göteborg, +46 (0)31-333 60 00, www.arkitektbyrandesign.se</small>				
<small>© Denna ritning tillhör arkitektbyråns design och är ej kopierbar, publicerbar eller på annat sätt tillgänglig utan vårt medgivande.</small>				
UPPDRAG NR 19078	RTAD AV IN	HANDL. AGGARE HL		
DATUM 2019-12-05	ANSV. ARBIG HL			
BOMULLEN 1, ALINGSÅS KOMMUN OMBYGGNAD FASAD MOT NORR NYTT UTSEENDE				
SKALA (A1) 1:100 (A3) 1:200	NUMMER A-40-3-102	BET		